



Lotissement de FONTAINE L'EVEQUE (Lot n°60)

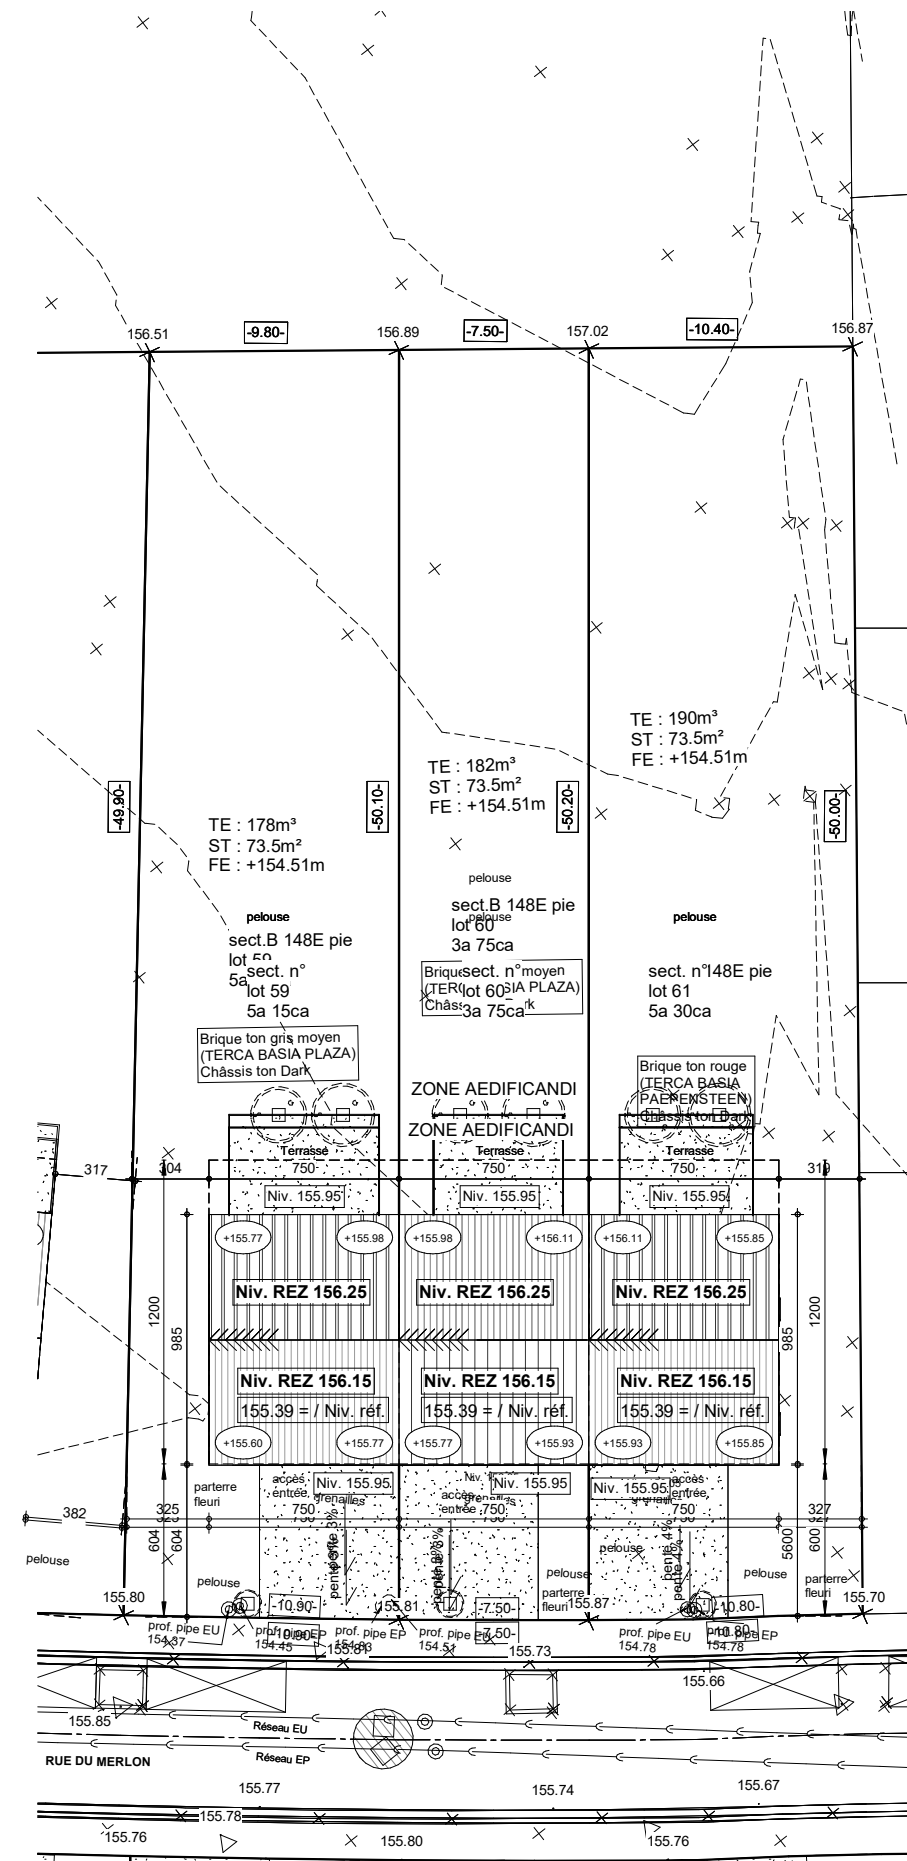



IMPLANTATION

AP n°01 43107-108-109/BRHE/GOQU			
Date :	28/01/2025	Echelle :	1/75

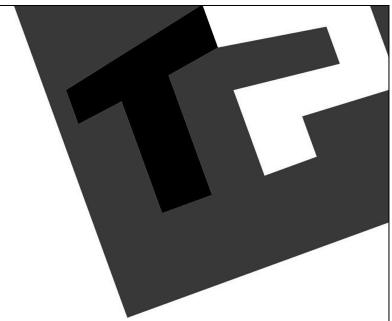


Le présent projet reste la propriété de la S.A. THOMAS & PIRON. Il est protégé par la législation en matière de création et ne peut en aucun cas faire l'objet d'une copie même partielle sans l'autorisation de l'auteur.


Lotissement de FONTAINE L'EVEQUE (Lot n°60)

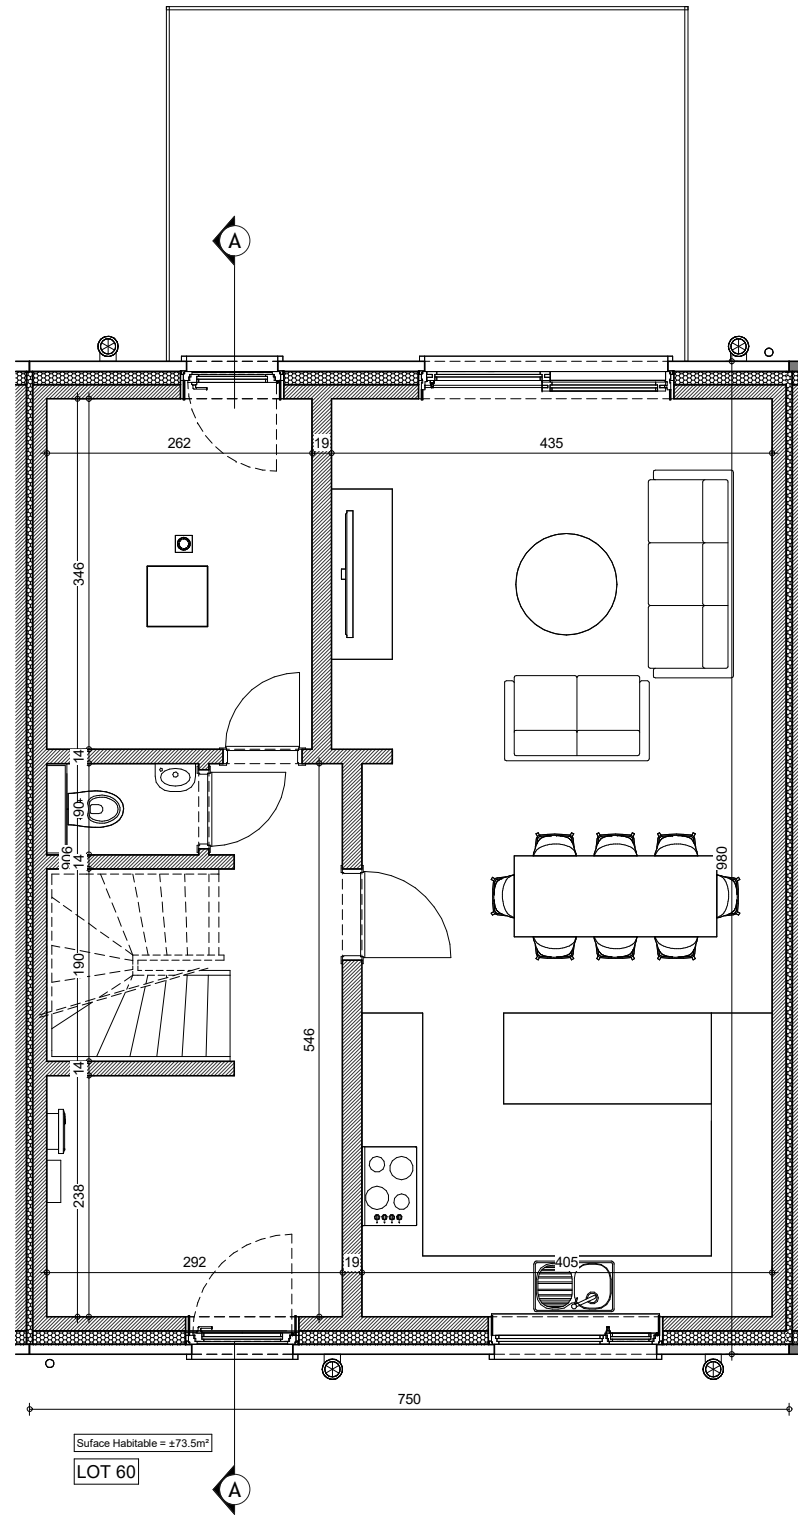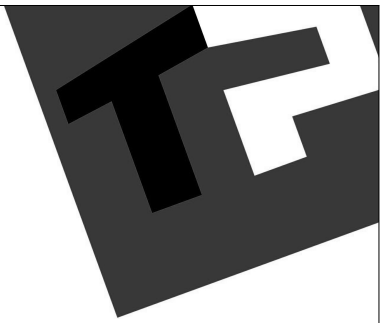

REZ-DE-CHAUSSEE

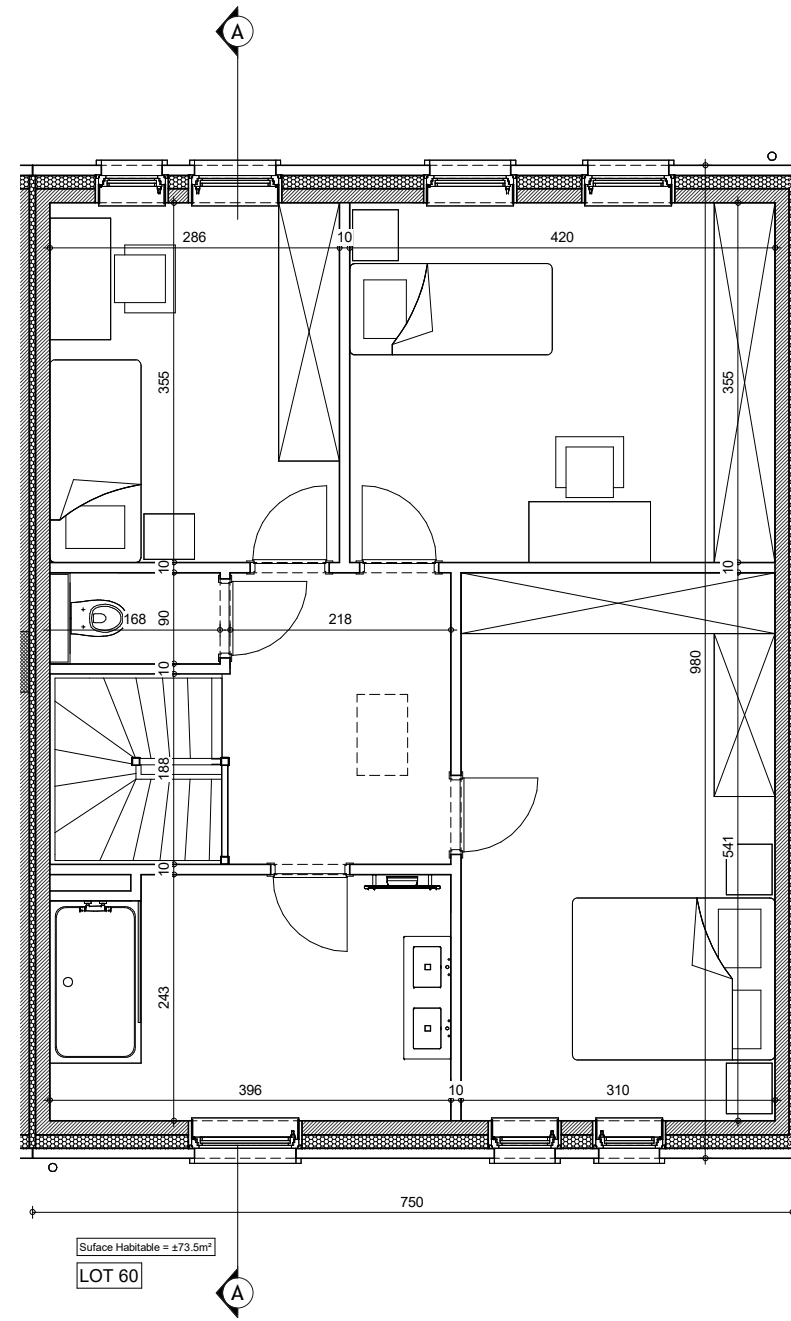


ETAGE

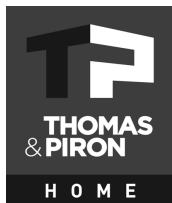


AP n°01 43107-108-109/BRHE/GOQU		
Date :	28/01/2025	Echelle : 1/75



Le présent projet reste la propriété de la S.A. THOMAS & PIRON. Il est protégé par la législation en matière de création et ne peut en aucun cas faire l'objet d'une copie même partielle sans l'autorisation de l'auteur.

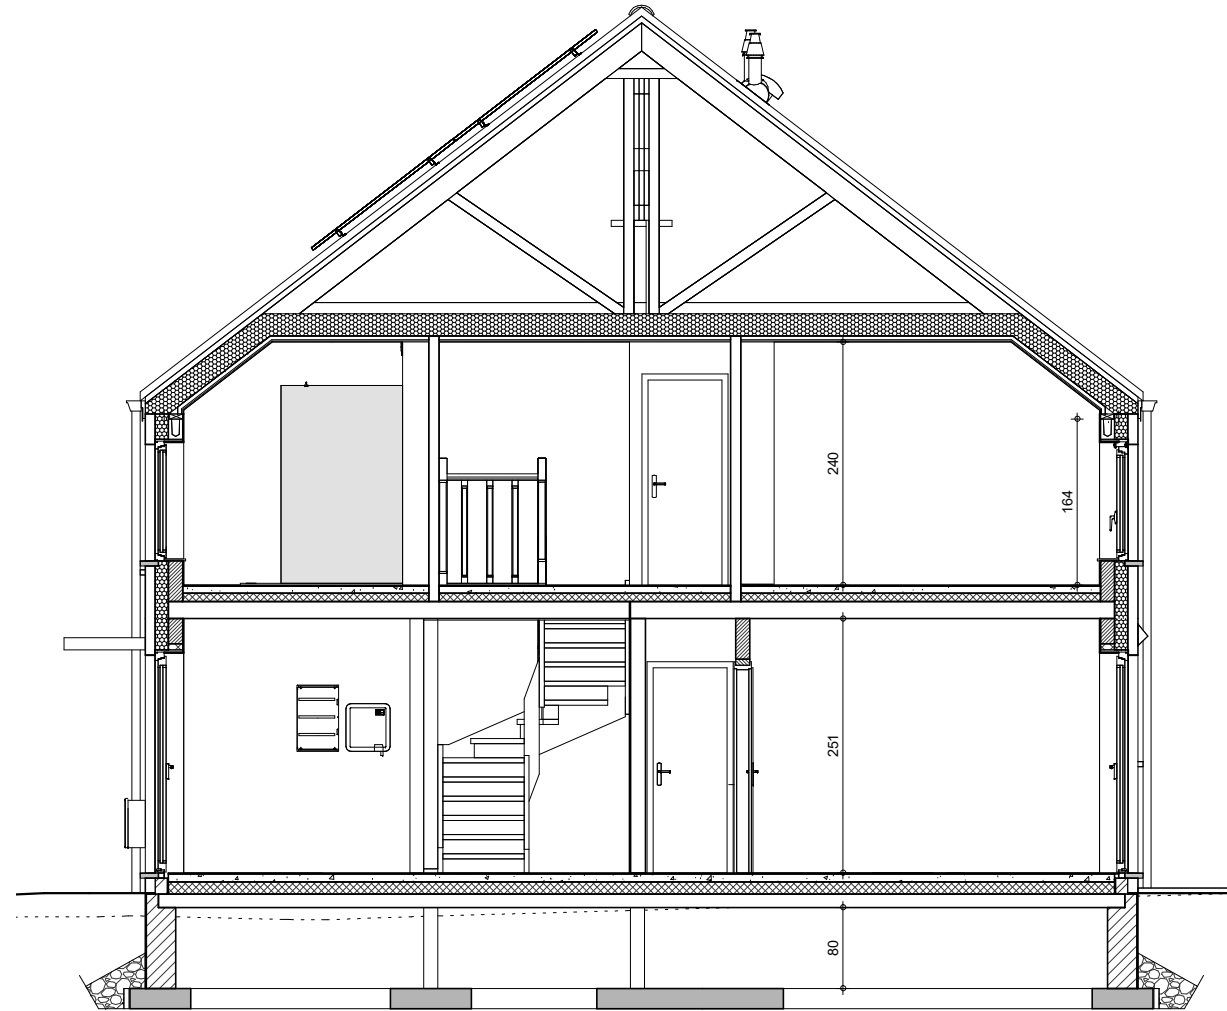


COUPE A-A LOT 60

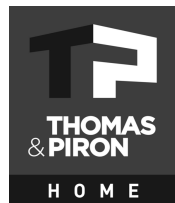


AP n°01 43107-108-109/BRHE/GOQU			
Date :	28/01/2025	Echelle :	1/75

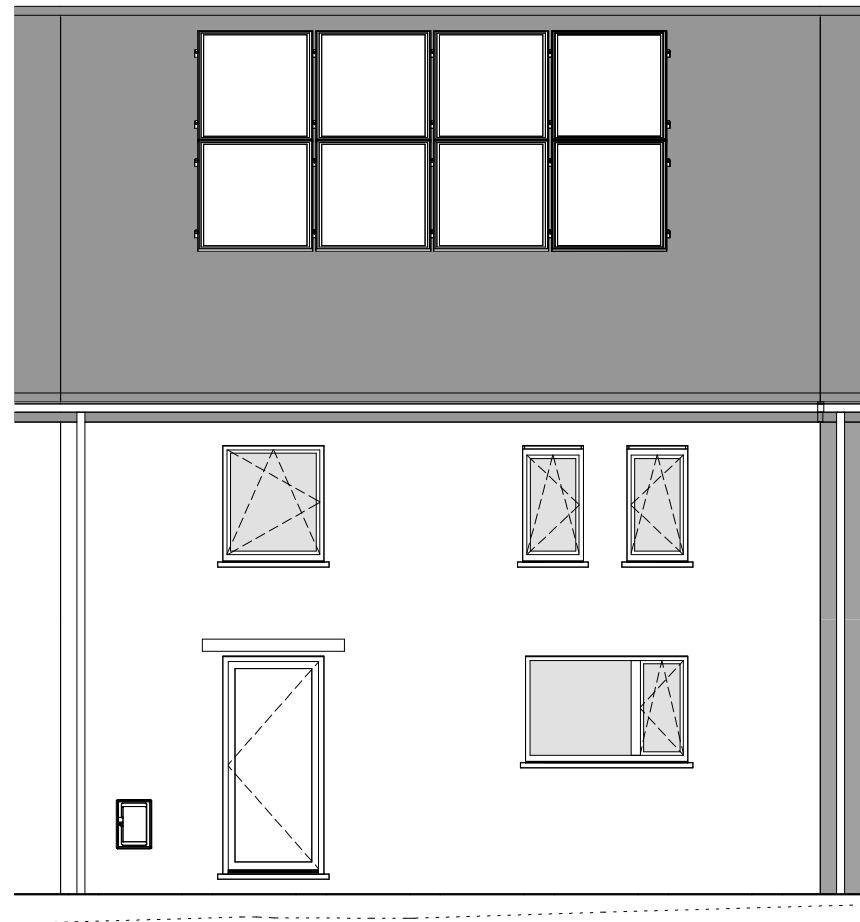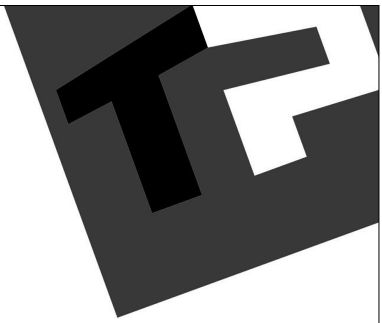

FACADE AVANT

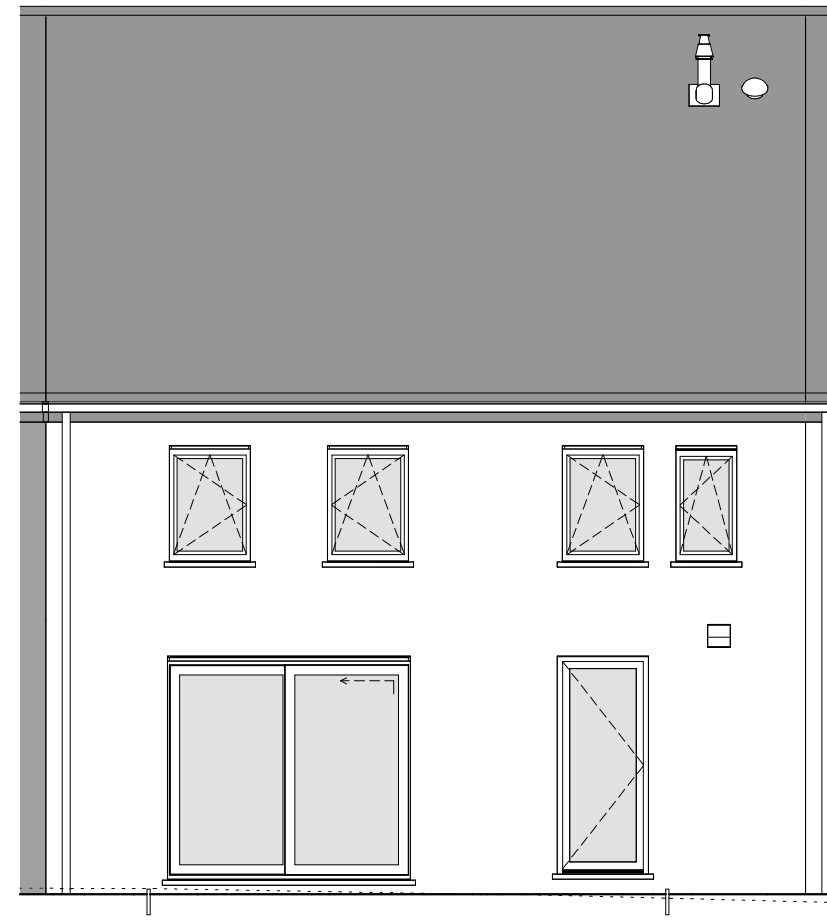

FACADE ARRIERE

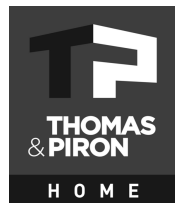

AP n°01 43107-108-109/BRHE/GOQU			
Date :	28/01/2025	Echelle :	1/75