


IMPLANTATION




AP----.01-/BRHE/MACA			
Date :	14/02/25	Echelle :	1/75

# Lotissement de FONTAINE L'EVEQUE (Lot n°82)

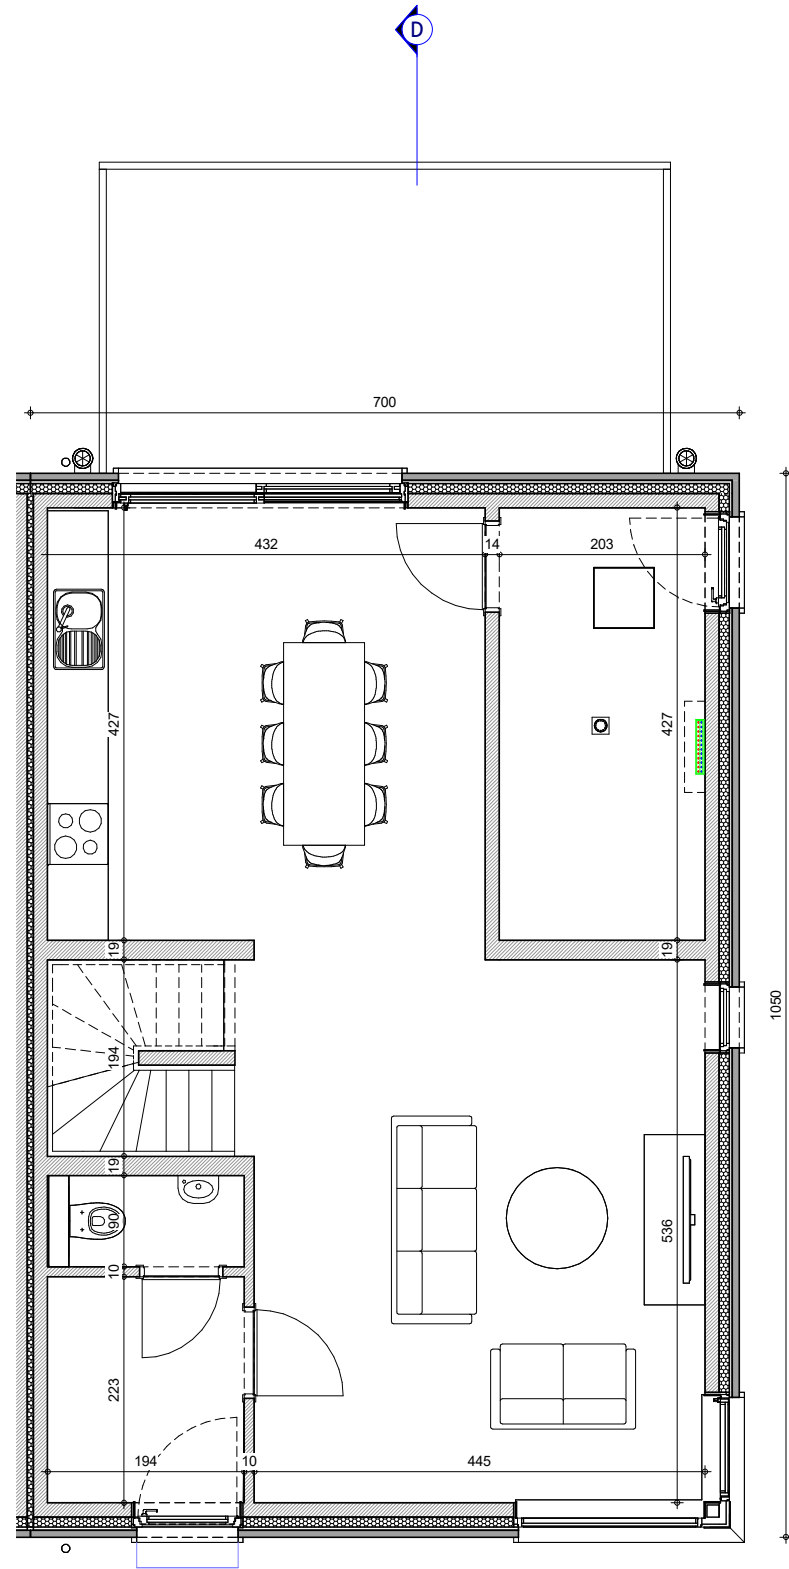

Surface Habitable = ±73.5m<sup>2</sup>  
**LOT 82**

**REZ-DE-CHAUSSEE**

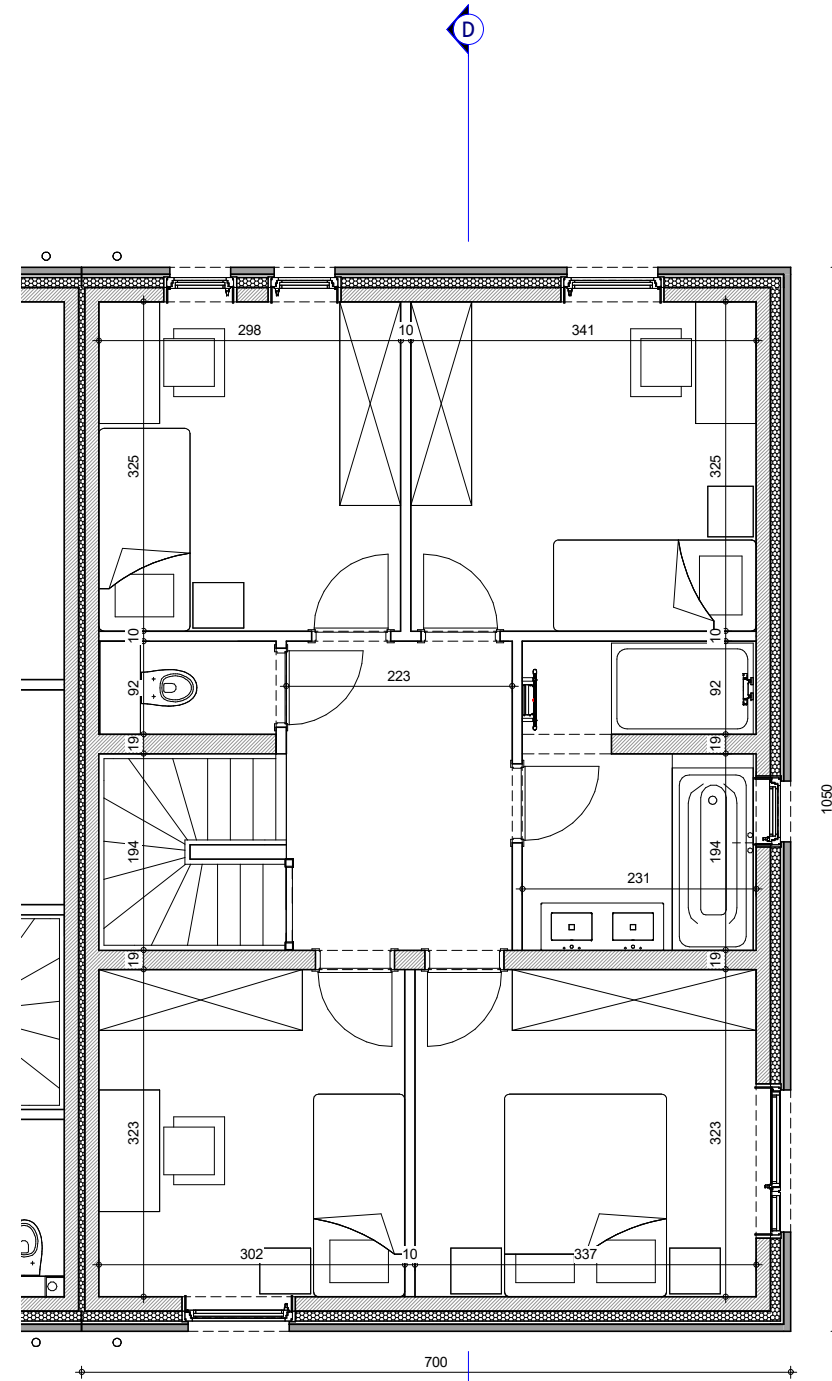


Surface Habitable = ±73.5m<sup>2</sup>  
**LOT 82**

**ETAGE**



AP----.01-/BRHE/MACA			
Date :	14/02/25	Echelle :	1/75


Le présent projet reste la propriété de la S.A. THOMAS & PIRON. Il est protégé par la législation en matière de création et ne peut en aucun cas faire l'objet d'une copie même partielle sans l'autorisation de l'auteur.

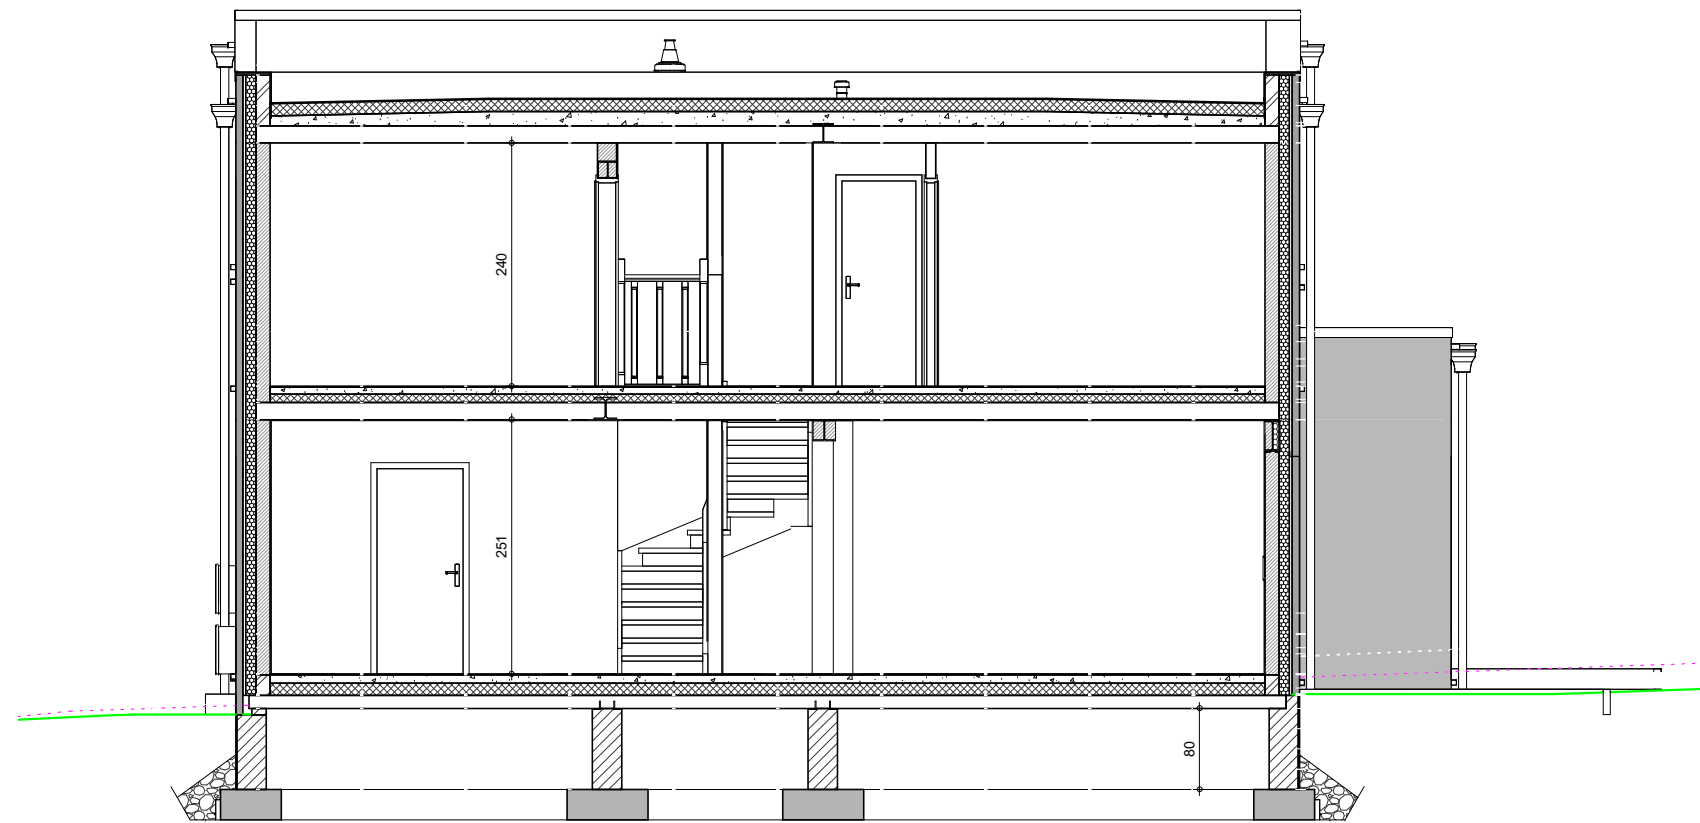


COUPE DD




AP----.01-/BRHE/MACA			
Date :	14/02/25	Echelle :	1/75

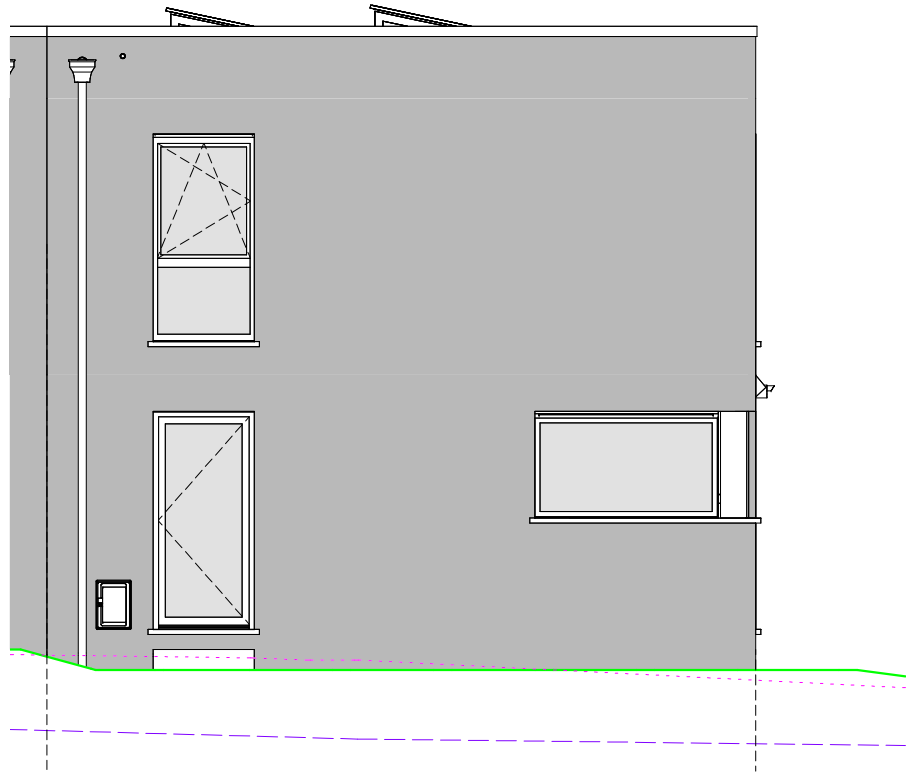

FACADE AVANT

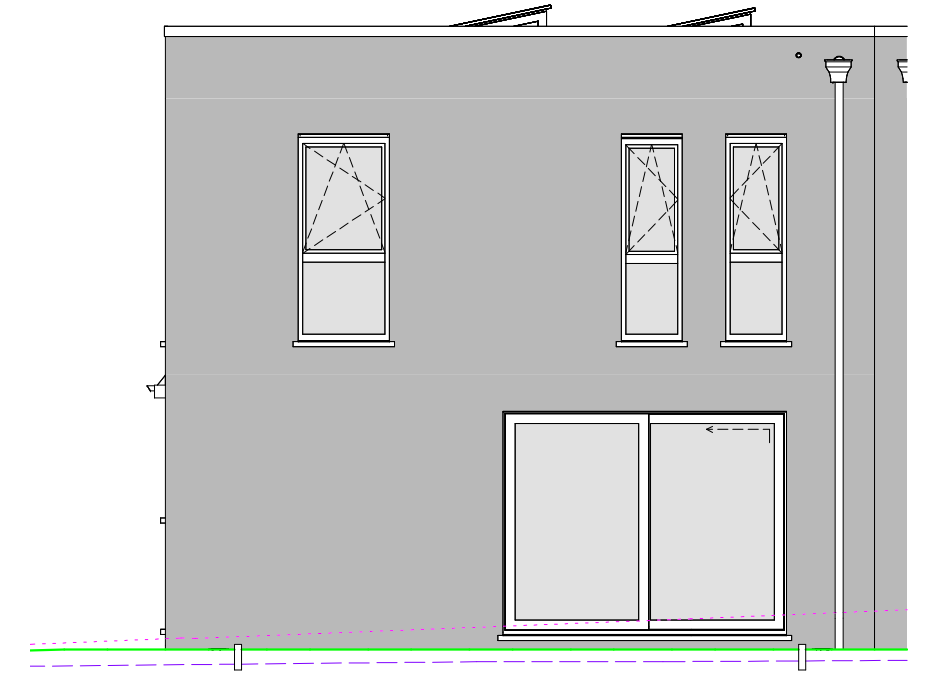

FACADE ARRIERE

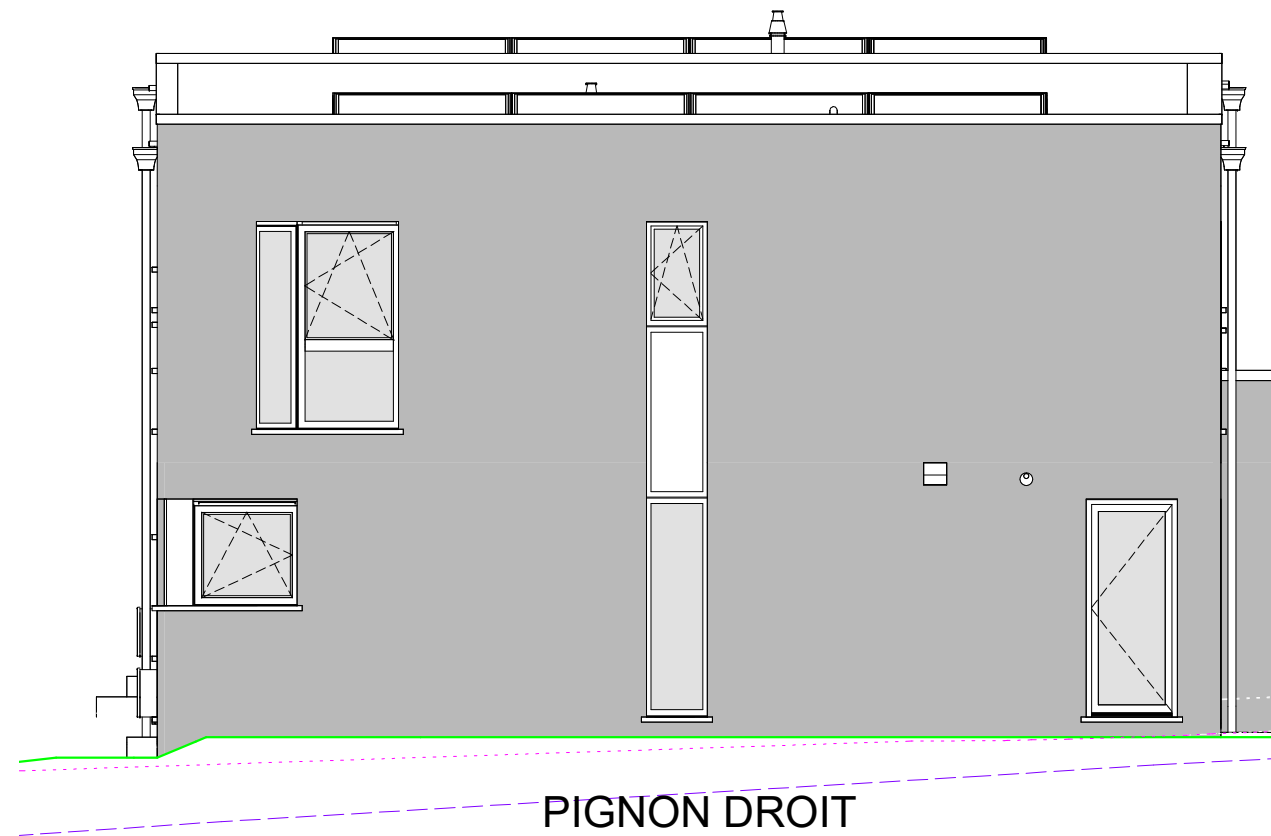

PIGNON DROIT



AP----.01-/BRHE/MACA			
Date :	14/02/25	Echelle :	1/75

Le présent projet reste la propriété de la S.A. THOMAS & PIRON. Il est protégé par la législation en matière de création et ne peut en aucun cas faire l'objet d'une copie même partielle sans l'autorisation de l'auteur.