




IMPLANTATION

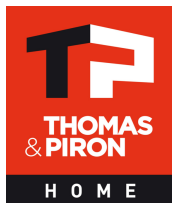

AP-----01-/BRHE/MACA			
Date :	14/02/25	Echelle :	1/75

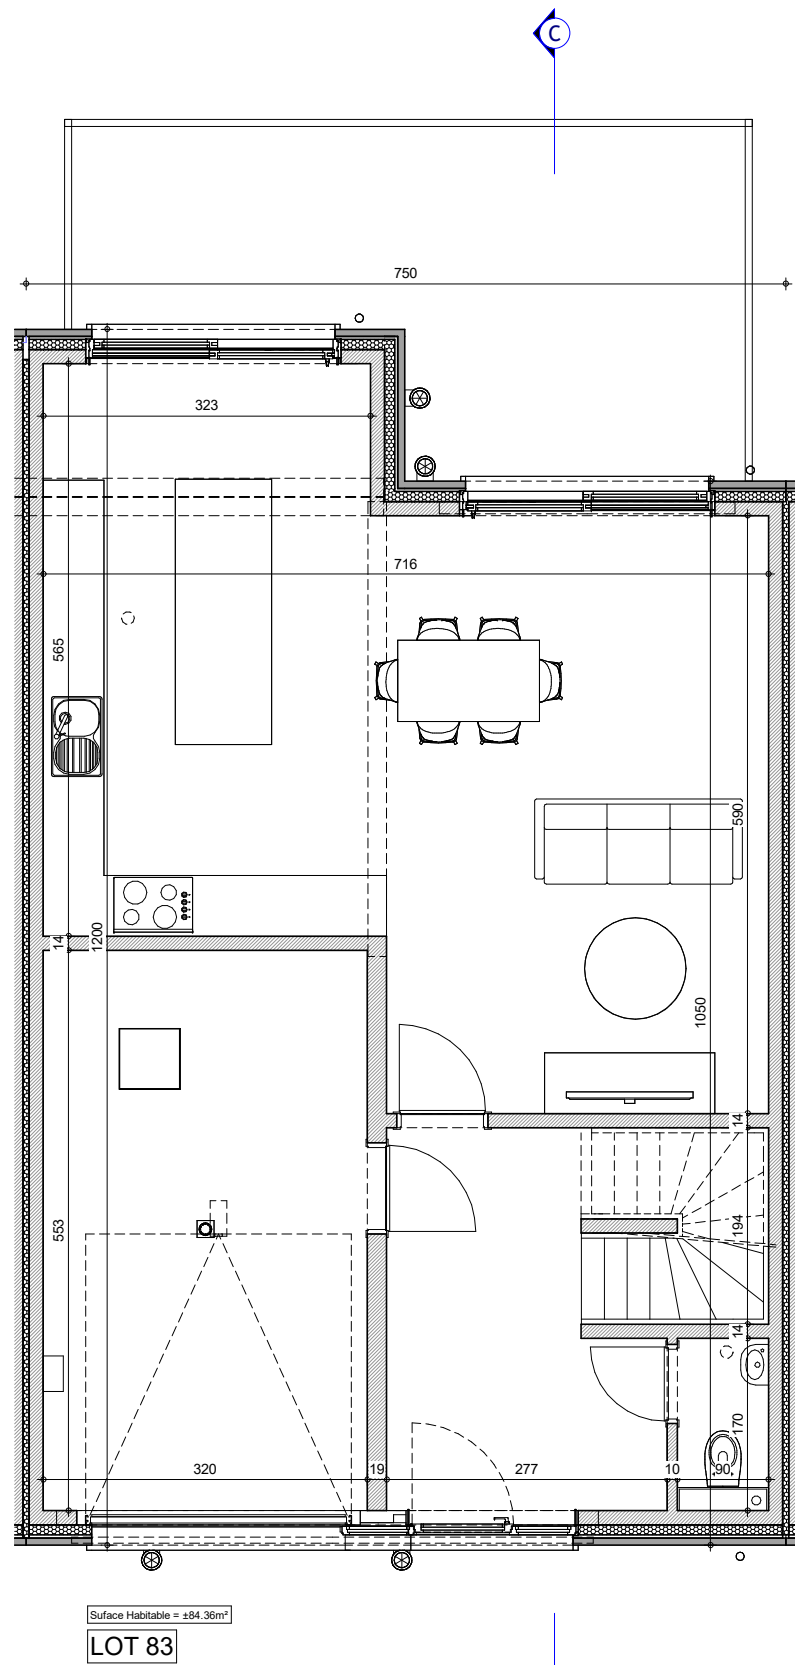


REZ-DE-CHAUSSEE

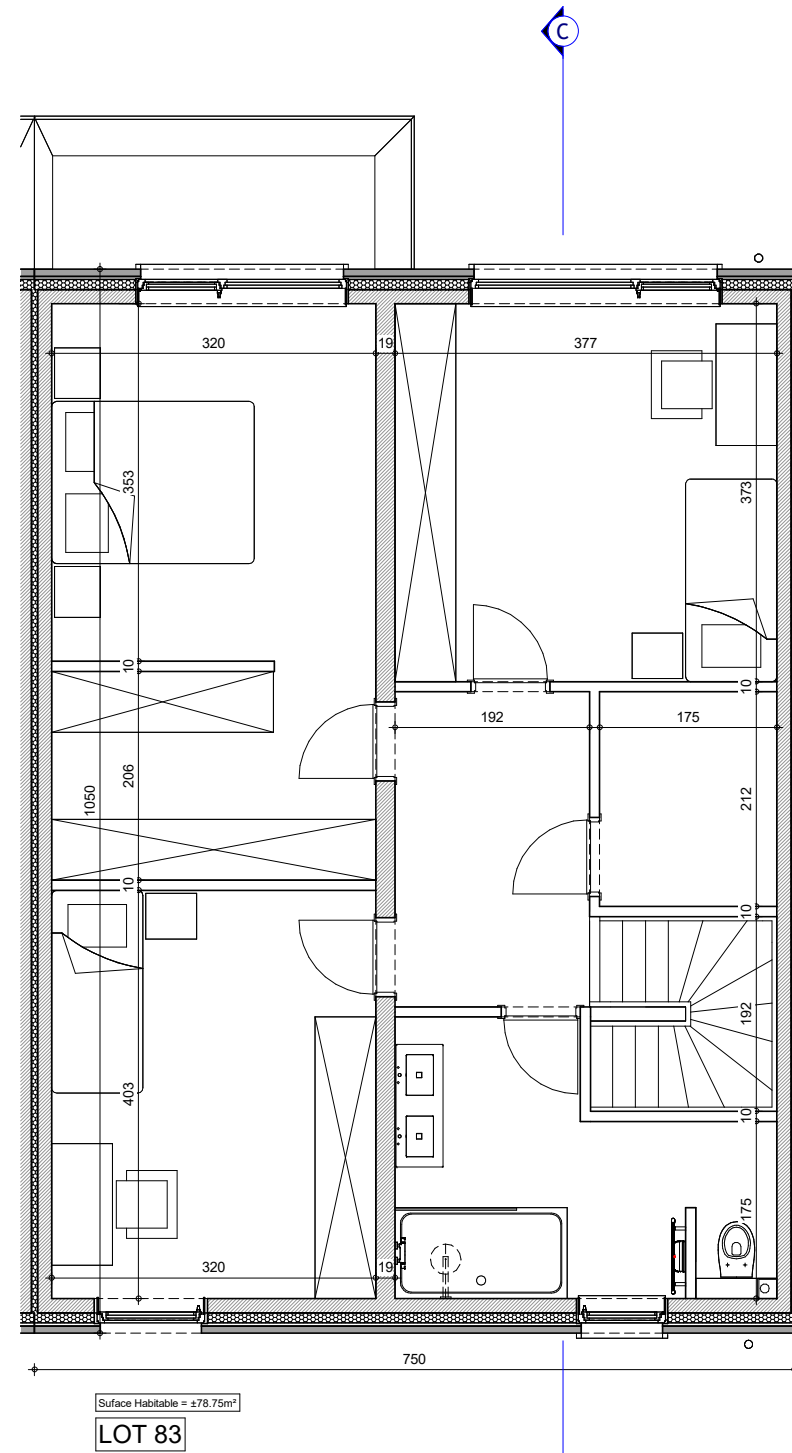

ETAGE



AP----.01-/BRHE/MACA			
Date :	14/02/25	Echelle :	1/75

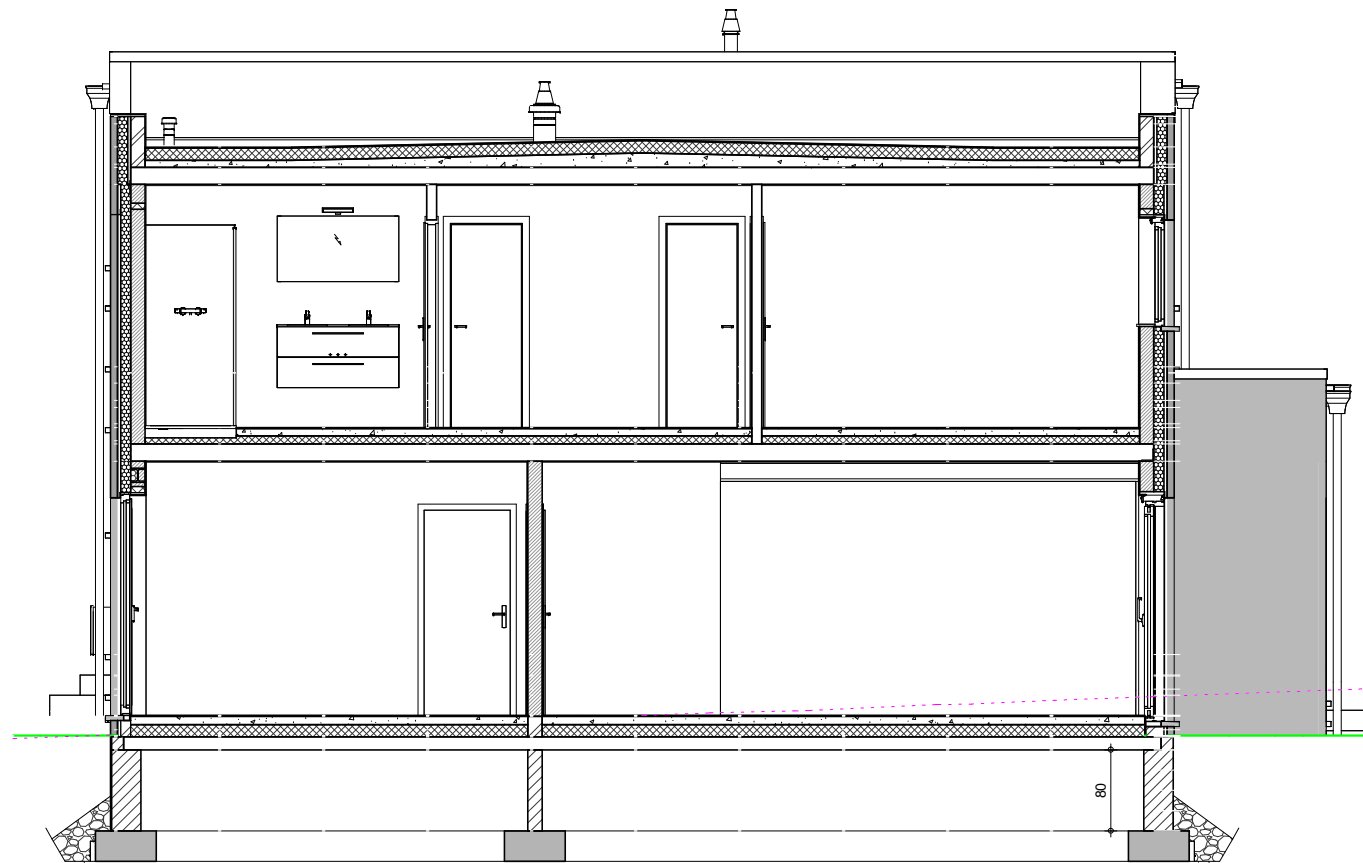


COUPE CC




AP----.01-/BRHE/MACA			
Date :	14/02/25	Echelle :	1/75

Le présent projet reste la propriété de la S.A. THOMAS & PIRON. Il est protégé par la législation en matière de création et ne peut en aucun cas faire l'objet d'une copie même partielle sans l'autorisation de l'auteur.

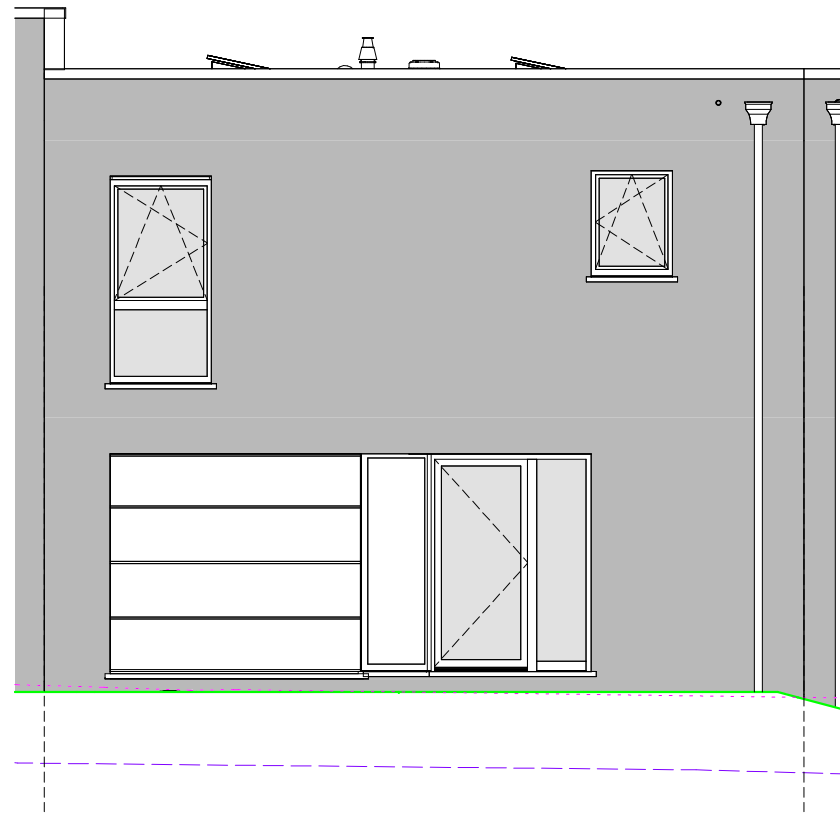

FACADE AVANT

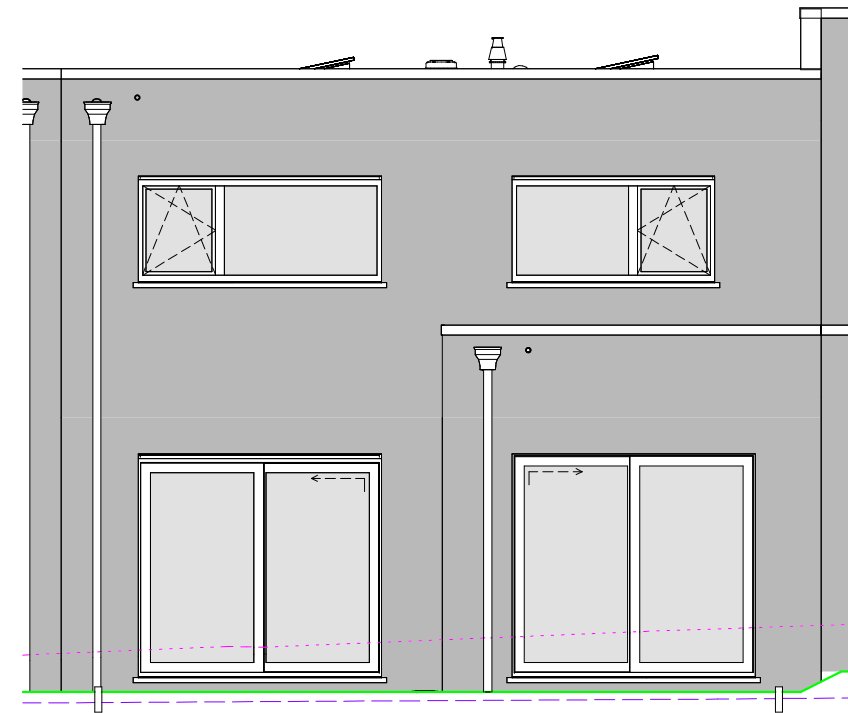

FACADE ARRIERE



AP----.01-/BRHE/MACA			
Date :	14/02/25	Echelle :	1/75