



Lotissement de FONTAINE L'EVEQUE (Lot n°84)

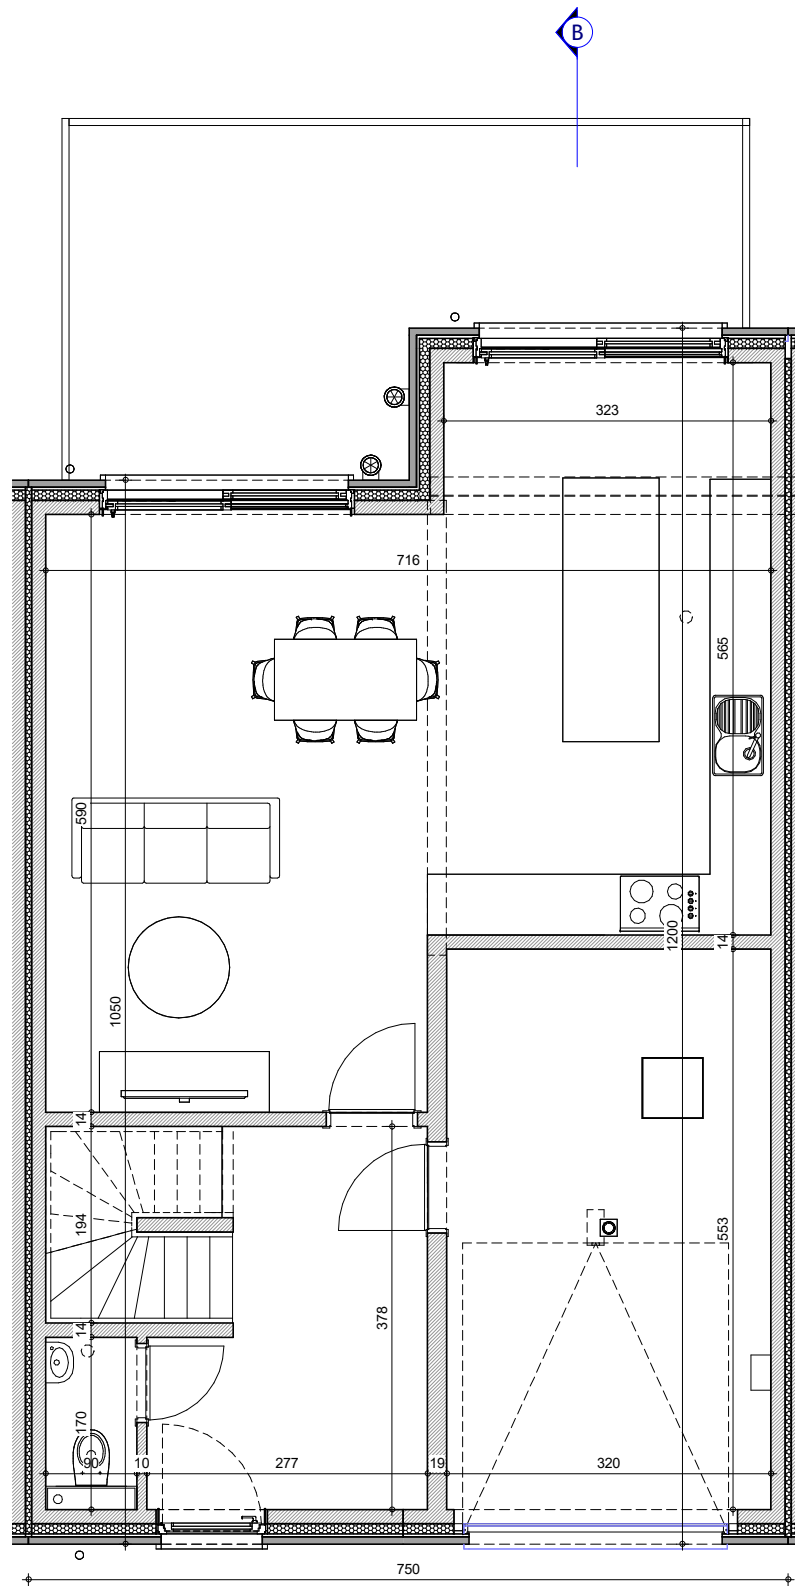

Surface Habitable = ±84.36m²
LOT 84

REZ-DE-CHAUSSEE

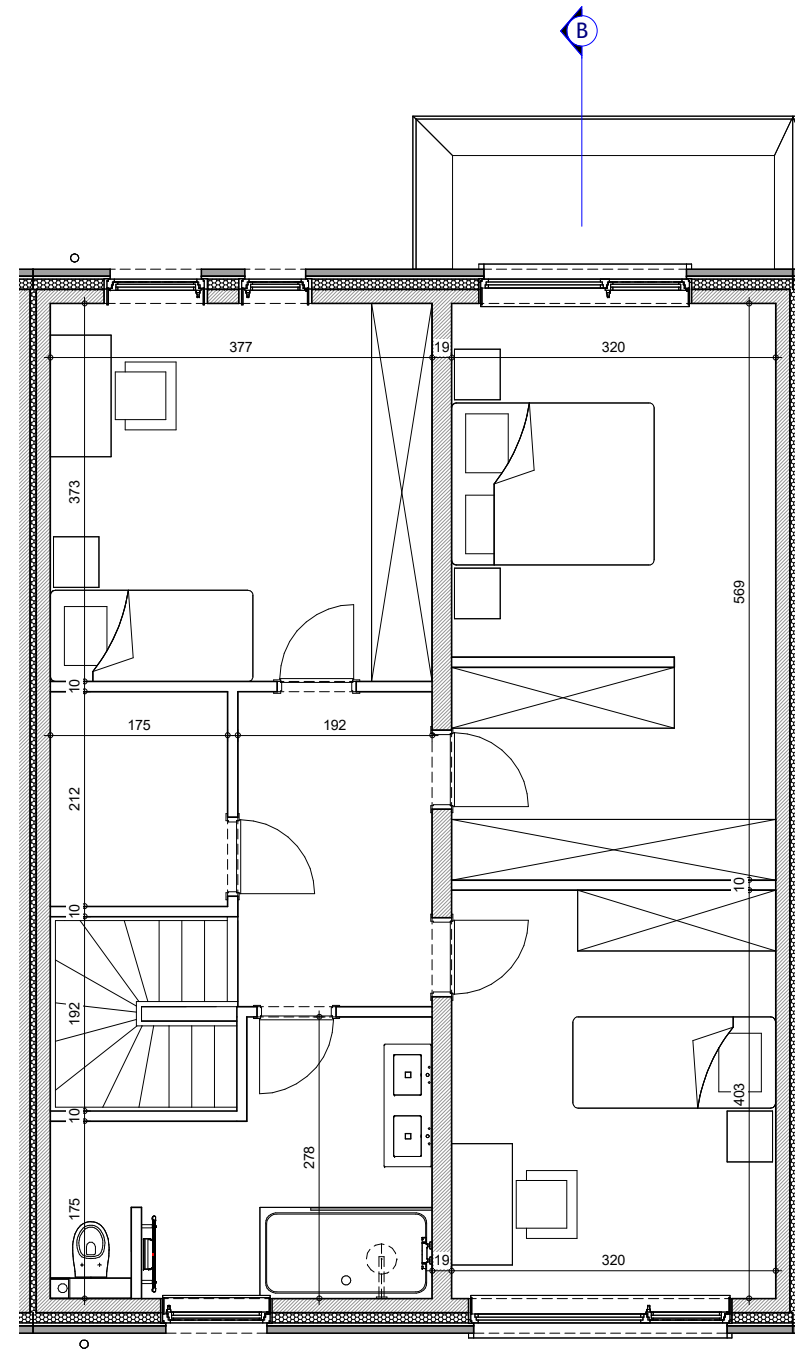


Surface Habitable = ±78.75m²
LOT 84

ETAGE



AP----.01-/BRHE/MACA			
Date :	14/02/25	Echelle :	1/75

Le présent projet reste la propriété de la S.A. THOMAS & PIRON. Il est protégé par la législation en matière de création et ne peut en aucun cas faire l'objet d'une copie même partielle sans l'autorisation de l'auteur.

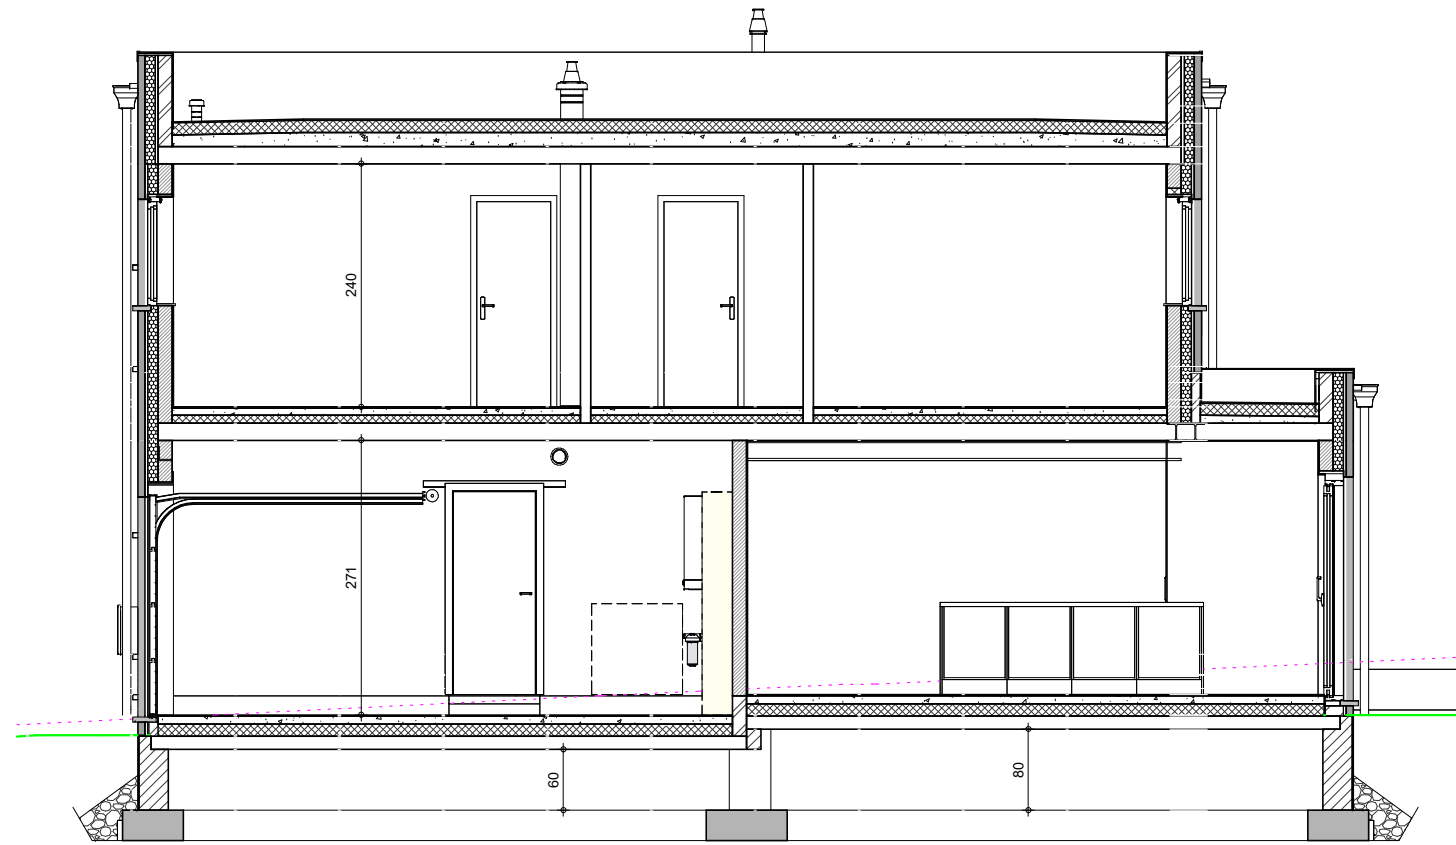


COUPE BB




AP----.01-/BRHE/MACA			
Date :	14/02/25	Echelle :	1/75

Le présent projet reste la propriété de la S.A. THOMAS & PIRON. Il est protégé par la législation en matière de création et ne peut en aucun cas faire l'objet d'une copie même partielle sans l'autorisation de l'auteur.

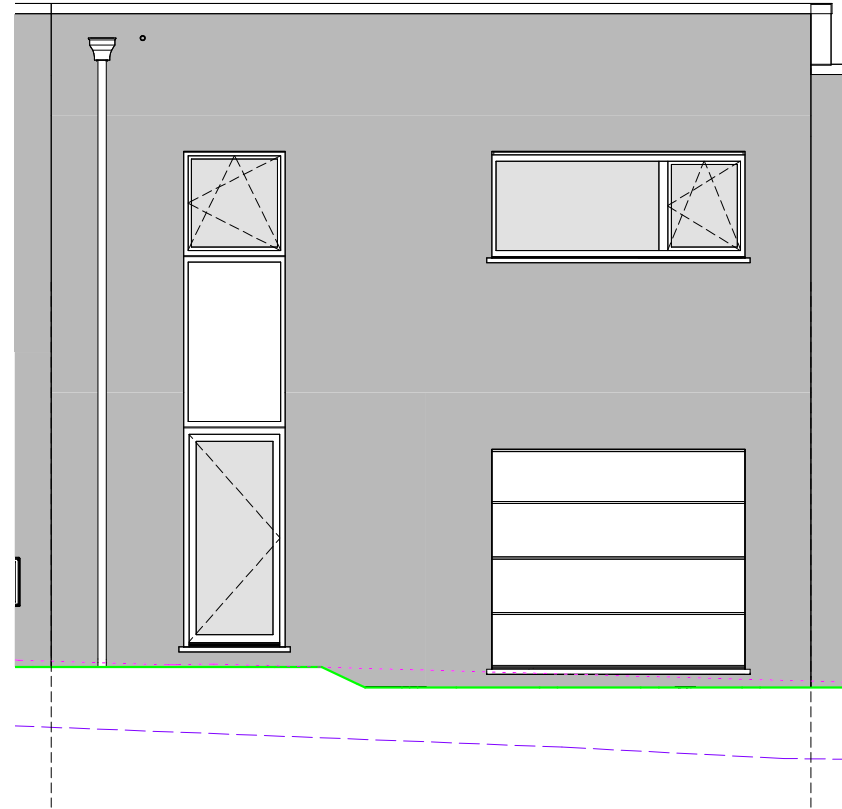

FACADE AVANT

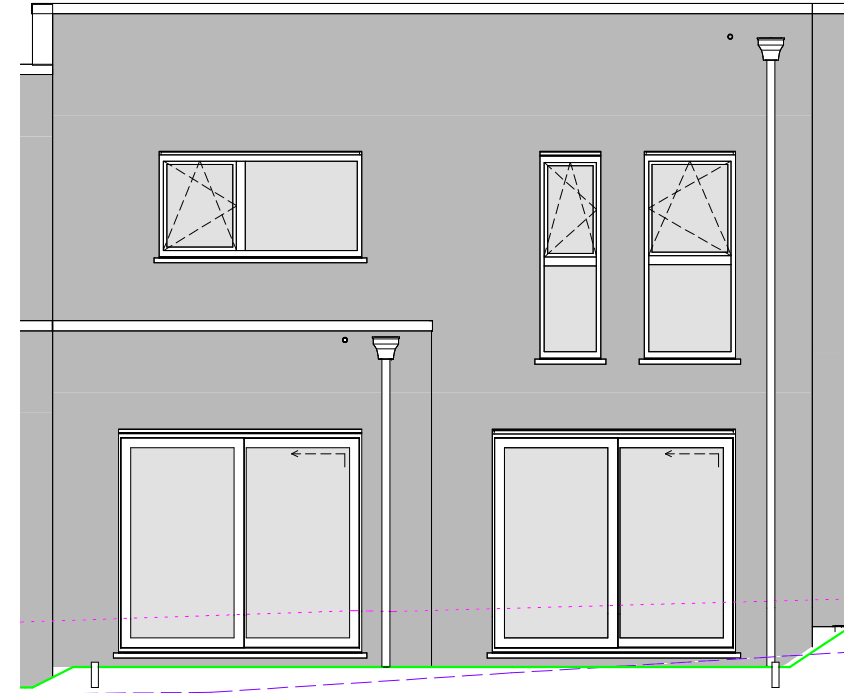

FACADE ARRIERE



AP----.01-/BRHE/MACA			
Date :	14/02/25	Echelle :	1/75

Le présent projet reste la propriété de la S.A. THOMAS & PIRON. Il est protégé par la législation en matière de création et ne peut en aucun cas faire l'objet d'une copie même partielle sans l'autorisation de l'auteur.