

# PLAN DE MESURAGE

COMMUNE DE CERFONTAINE 4ème Division  
/ DAUSSOIS / Section B n° 583 P


LEGENDE	
	BORNE ANCIENNE
	BORNE NOUVELLE
	Puits foré
	Poteau électrique
	MURET OU BATIMENT
	MUR MITOYEN
	HAIE
	CLOTURE



60.00 Y

50.00 Y

40.00 Y

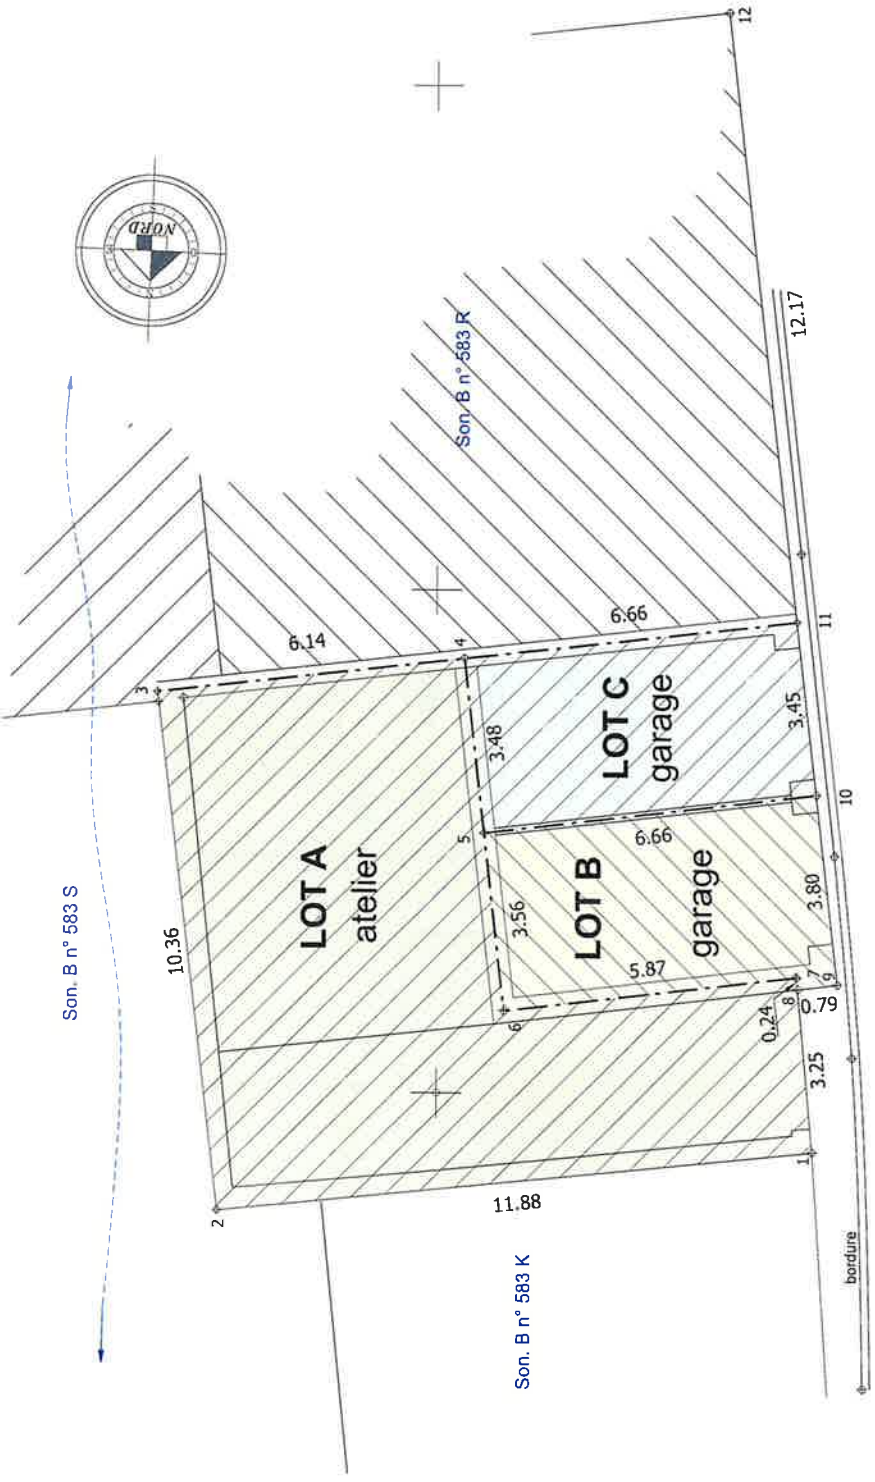

Son. B n° 583 S

Son. B n° 583 R

Son. B n° 583 K

GRAND RUE

**CONTENANCES :**  
**LOT A : 84 ca.**  
**LOT B : 24 ca.**  
**LOT C : 23 ca.**

40.00 X



70.00 X

ECHELLE: 1/100