


- LEGENDE DE FAÇADE**
- ① Pierre bleue
 - ② Châssis en Bois ton blanc (à remplacer au prochain changement)
 - ③ Châssis en Pvc ton blanc
 - ④ Porte d'entrée en bois ton blanc (à panneau plein)
 - ⑤ Garde-corp en fer forgé noir
 - ⑥ Grille fenêtre en fer forgé noir
 - ⑦ Façade en briques jaunes
 - ⑧ Corniche en Bois ton blanc
 - ⑨ Fenêtre de Toiture ton Pvc gris anthracite
 - ⑩ Toiture en tuiles noir anthracite
 - ⑪ Descente d'eau pluviale en Pvc
 - ⑫ Enduit gris claire
 - ⑬ Châssis et porte d'entrée en bois ton Blanc à remplacer immédiatement

- LEGENDE prévention**
- ☼ Détecteur de fumée
 - Extincteur ABC à poudre 6 kg
 - ☒ Eclairage sortie de secours
- N.B : - Les plafonds et les parois de la cage d'escalier= RF 1h
- Portes d'entrées des appartements = RF ½ h
- Porte Local Compteurs = RF 1h

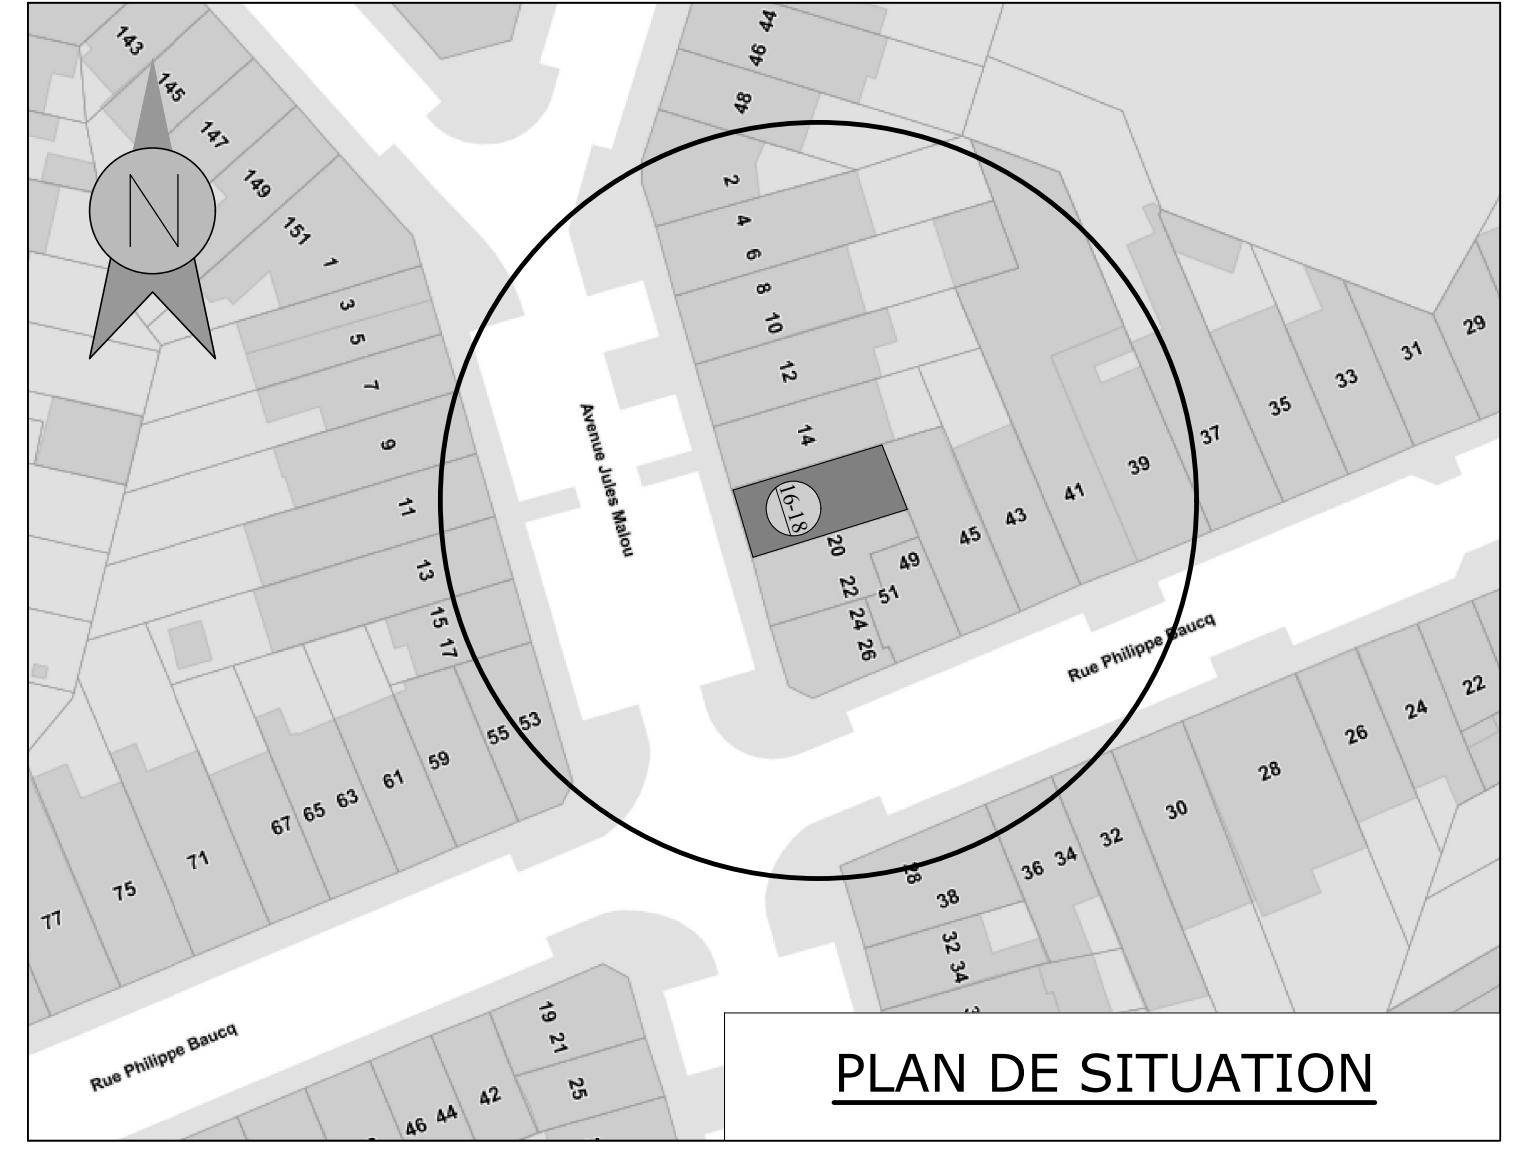

Administration communale de ETTERBEEK Region de Bruxelles-Capitale		PERMIS D'URBANISME
Maitres de l'ouvrage M. Bulent KARAKAC Schelstraat 58 1831 Diegem		approuvé et joint a notre demande le 07-06-2021
Adresse du bien Avenue Jules Malou 16-18 1040 Etterbeek	désignation sous-sol Rez-de-chaussée 1er étage 2ème étage combles coupe A-A Façade avant Façade arrière implantation situation	echelle 1/50 1/50 1/50 1/50 1/50 1/50 1/50 1/200
OBJET DE LA DEMANDE - Réaffectation du Rez-de-chaussée au commerce avec régularisation des châssis avant, et la couverture de la cour arrière. - Mettre en conformité le logement existant au 1er étage - Réaménagement du 2ème étage et des combles en duplex		ARCHITECTE Mourif CHALHOUB Avenue de la Forêt 107-1000 Bruxelles G.S.M: 0485 / 28.98.65 E-mail: archichalhouh@yahoo.fr
situation Projetée		
Indication d date	remarques	
A	20-11-2023 Adaptation des plans suivant les remarques de la commission de concertation du 24/05/2023	
B		
C		
D		
DOSSIER : 10 - 2021		PLAN N° 62/03