


Bure

CRÉÉ LE
2024-12-17

ADRESSE
Rue Des Roches 8

DÉTAILS
Surface totale : 334.44 m²
Surface habitable : 298.81 m²
Étages : 3
Pièces : 22

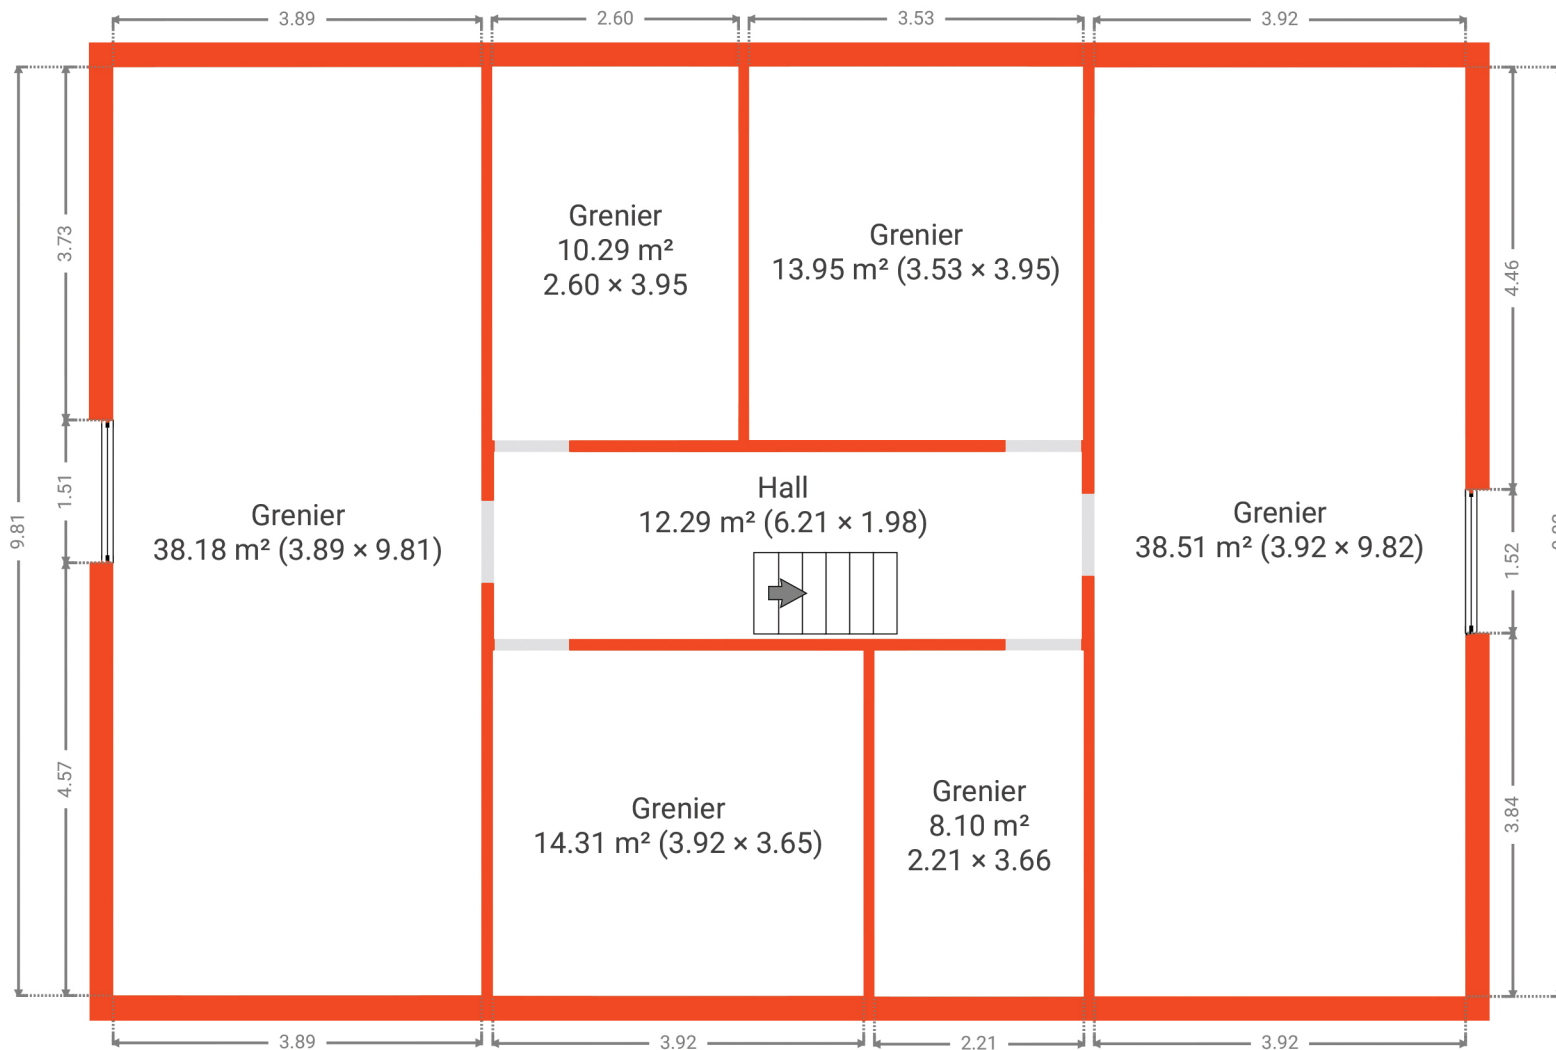

Document soumis à titre indicatif et non contractuel.

