

# ▼ Rez-de-chaussée

SURFACE TOTALE : 123.18 m<sup>2</sup> • SURFACE HABITABLE : 123.18 m<sup>2</sup> • PIÈCES : 10


## Bure

CRÉÉ LE  
2024-12-17

ADRESSE  
Rue Des Roches 8

## DÉTAILS

Surface totale : 334.44 m<sup>2</sup>  
Surface habitable : 298.81 m<sup>2</sup>  
Étages : 3  
Pièces : 22

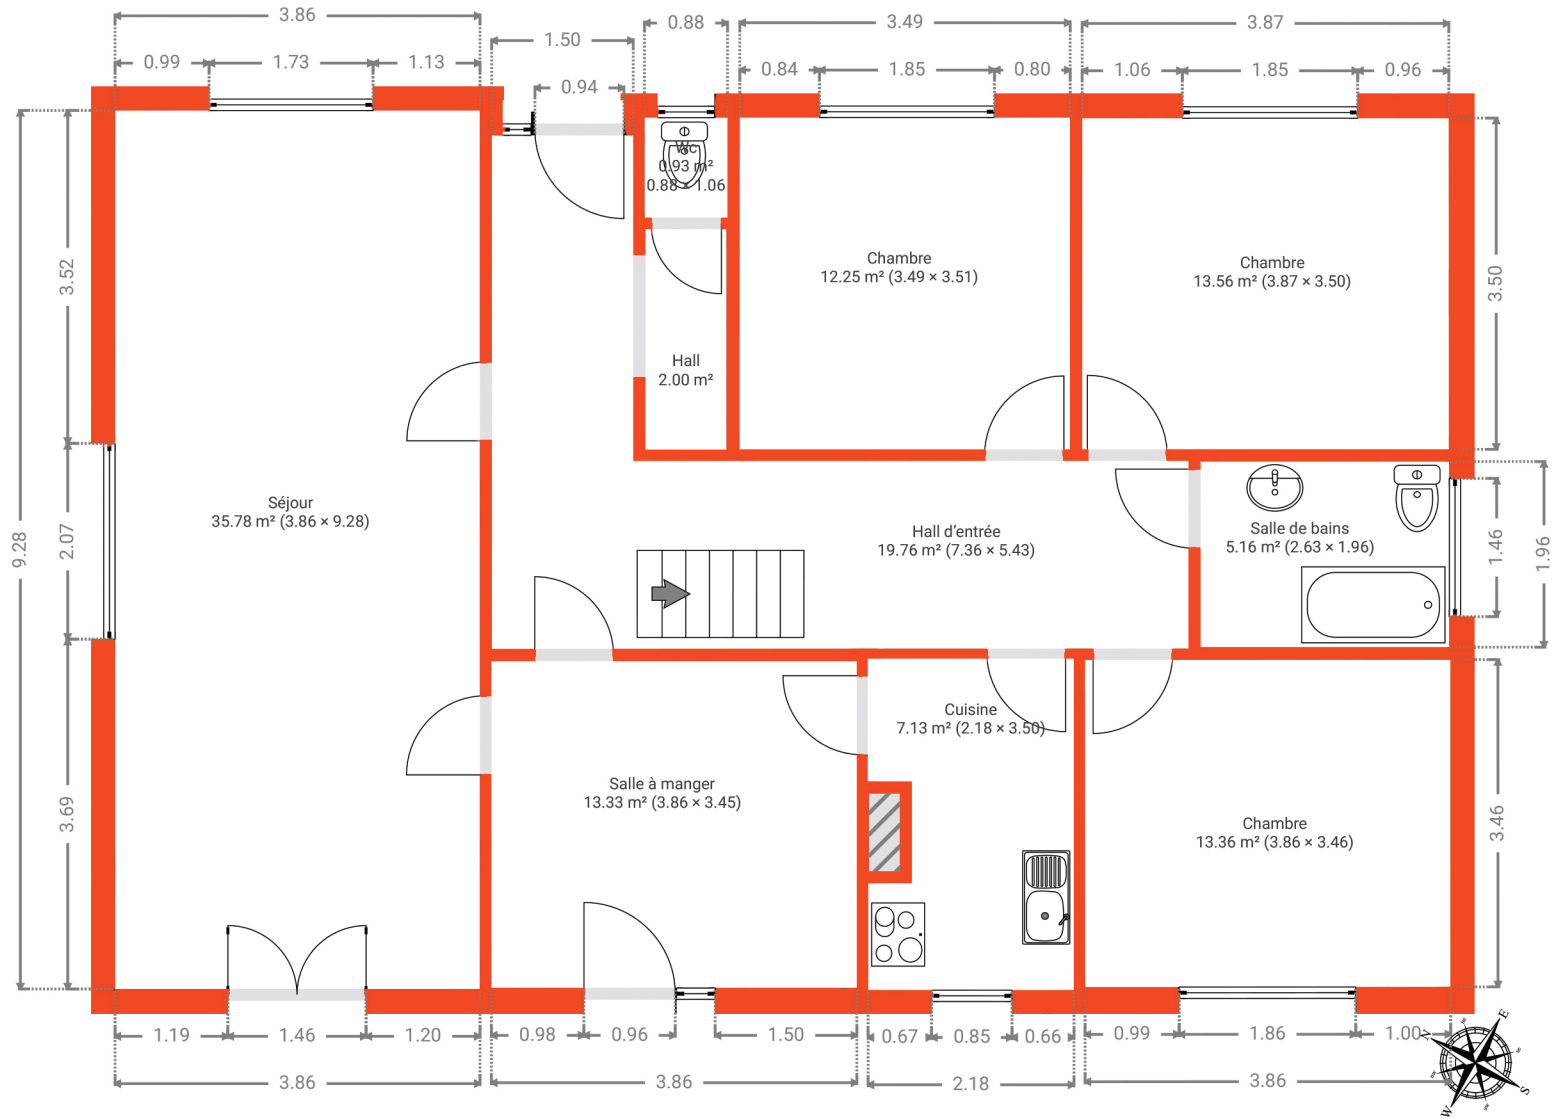

Document soumis à titre indicatif et non contractuel.

