


1. DES MODIFICATIONS SONT SUSCEPTIBLES D'ETRE APPORTEES A CE PLAN EN FONCTION DES NECESSITES DE LA REALISATION.
2. L'AMEUBLEMENT, Y COMPRIS LES PLACARDS, SONT DESSINES A TITRE D'ILLUSTRATION ET N'EST PAS INCLUS.
3. L'AGENCEMENT DES CUISINES EST DONNE A TITRE INDICATIF.
4. LES COTES SONT BRUTES SANS PARACHEVEMENTS.

1. WIJZIGINGEN KUNNEN WORDEN AANGEBRACHT AAN DIT PLAN OP BASIS VAN DE NOODZAKEN VAN DE UITVOERING.
2. HET MEUBILAIR, INCLUSIEF DE KASTEN, ZIJN TER ILLUSTRATIE GETEKEND EN NIET INBEGREPEN.
3. DE INRICHTING VAN DE KEUKENS IS TER INFORMATIE.
4. DE AFMETINGEN ZIJN RUW ZONDER AFWARKING

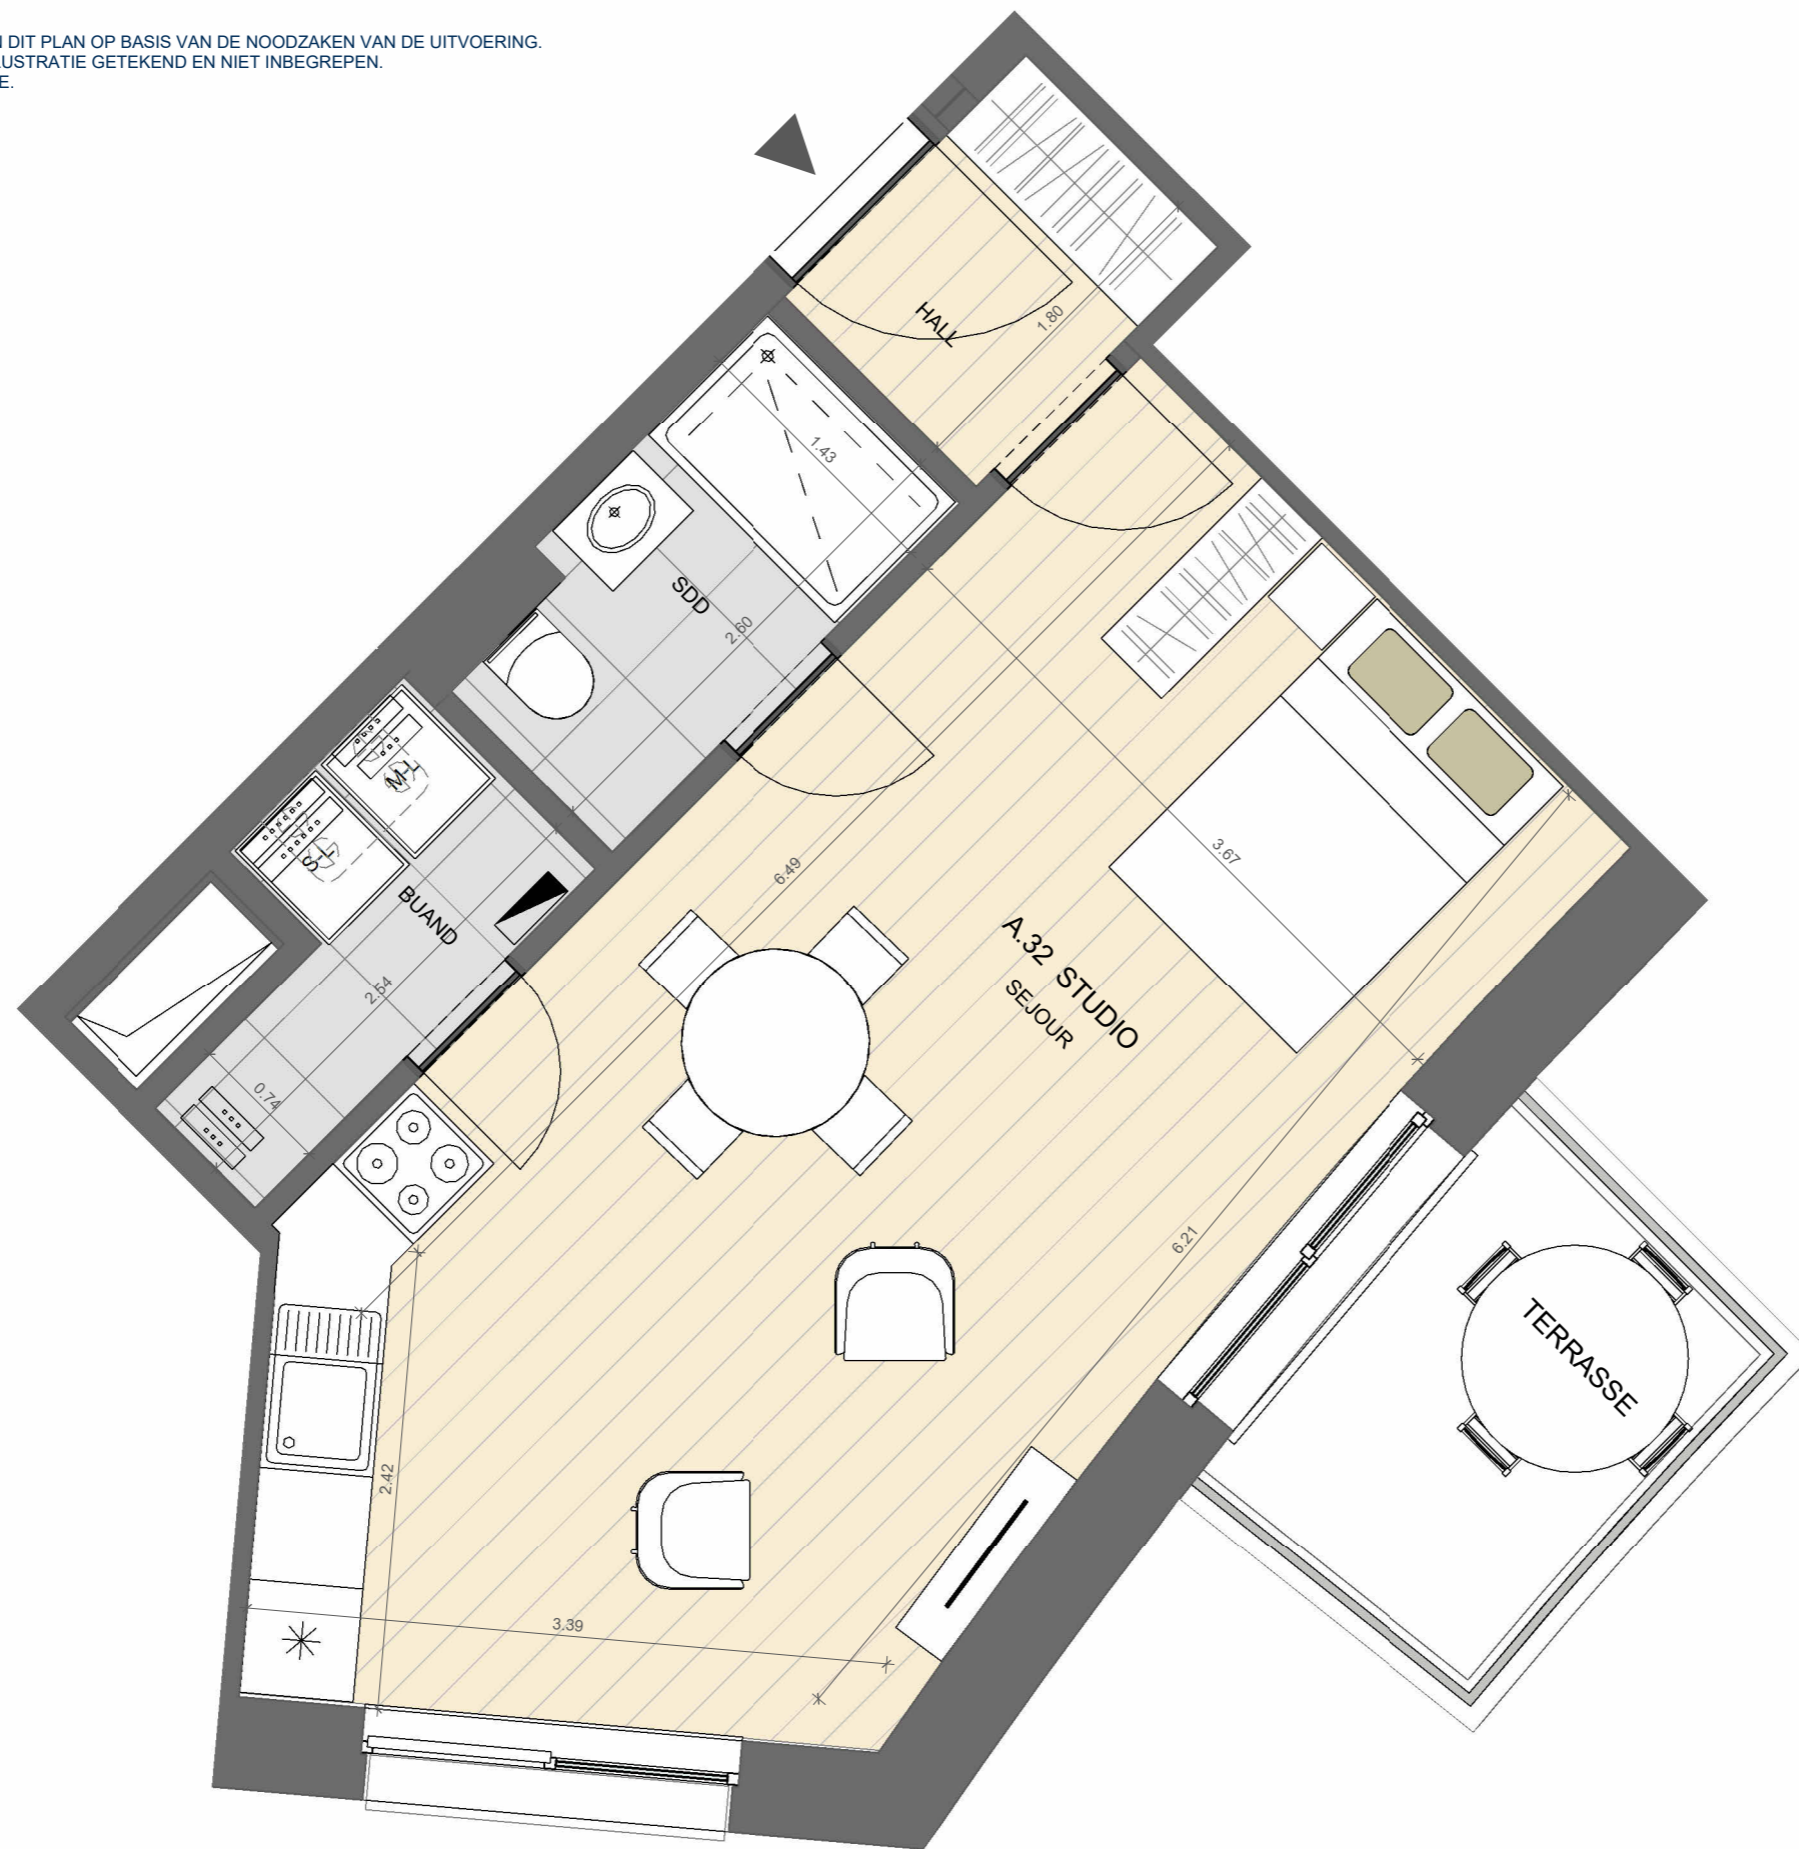

22-24 Av. de Beaulieu, 1160 Auderghem

A.32

 3eme étage	 0	 1
 46.7m ²	 4.9m ²	 0m ²

SITUATION




Façade Arrière



Façade Avant



Implantation

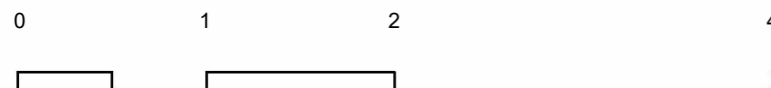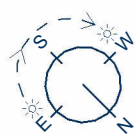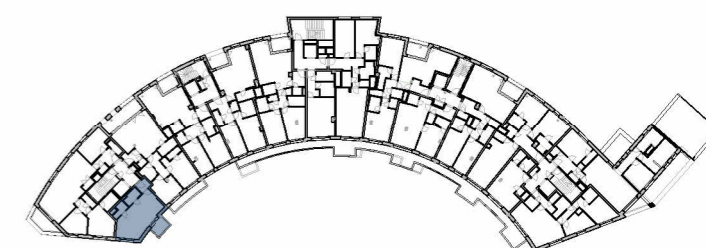

ARTONE