

L'INSTALLATION EST CONFORME

Date(s) du contrôle: 27/09/2023 **Date d'émission du rapport:** 29/11/2023
Rapport N°: 0836-230927-05_01

Identification de l'organisme agréé et de l'agent-visiteur:

Nom: Normec BTV
Adresse: Roderveldlaan 2, 2600 Berchem
T: 04 253 19 72 E: liege-btv@normecgroup.com Numéro d'entreprise: 0406.486.616
L'agent-visiteur: numéro 0836

Identification des tiers:

Client: BADA CLAUDE FILS
Adresse: THIER DU MOULIN 23, 4530 VILLERS-LE-BOUILLET
Nom propriétaire, exploitant ou gestionnaire: H ET P IMMOBILIER
Adresse: RUE DE BASTOGNE 113/SS1, 6900 MARCHE-EN-FAMENNE
Responsable des travaux: BADA CLAUDE FILS
Adresse: THIER DU MOULIN 23,4530 VILLERS-LE-BOUILLET
Numéro de TVA: 0891189181

Identification de l'installation électrique:

Nom: H ET P IMMOBILIER
Adresse: RUE DE BASTOGNE 113 / SS1, 6900 MARCHE-EN-FAMENNE
Code EAN:
Numéro compteur: A installer
Cabine haute tension privée: Non
Type d'installation: unité d'habitation

Données du contrôle:

Type de contrôle suivant Livre 1 - AR 08/09/2019: Contrôle de conformité avant la mise en usage - nouvelle installation (6.4)
Date de la réalisation de l'installation: A partir du 01/06/2020

VMA - 64.02



Installations électriques à basse tension et à très basse tension (Livre 1 - AR 08/09/2019)

Maatschappelijke zetel / Siège social:

Roderveldlaan 2
2600 Berchem

Ondernemingsnummer / Numéro d'entreprise: 0406.486.616

RPR Antwerpen / RPM Anvers
normecbtv.com

Installations électriques à basse tension et à très basse tension (Livre 1 - AR 08/09/2019)

Direction générale de l'Energie

Informations contenu controle:

- 1 Le fonctionnement du dispositif de protection à courant différentiel résiduel n'a pas été contrôlé car il n'y avait pas de tension.
- 2 Les appareils de salle de bains (bain, douche,..) ne sont pas encore installés.
- 3 Les appareils d'éclairages ne sont pas (tous) encore installés.
- 4 La cuisine n'est pas encore installée.

Dérogation(s) partie 8 Livre 1 - AR 08/09/2019: pas appliqué

Autre(s) référence(s) légale(s): n/a

VMA - 64.02



Installations électriques à basse tension et à très basse tension (Livre 1 - AR 08/09/2019)

Maatschappelijke zetel / Siège social:

Roderveldlaan 2
2600 Berchem

Ondernemingsnummer / Numéro d'entreprise: 0406.486.616

RPR Antwerpen / RPM Anvers

normecbtv.com

Installations électriques à basse tension et à très basse tension (Livre 1 - AR 08/09/2019)

Direction générale de l'Energie

Données de l'installation électrique:

Tension et nature du courant: Mono 230V

Canalisation d'alimentation du tableau principal: Type: XVB - Section: 4 x 10 mm²

Type d'électrode de terre: Boucle de terre

Nombre de tableaux: 1

Valeur nominale de la protection du branchement: Max. 63A

Type de coupure générale: 2P 63A/300mA

Type de schéma de mise à la terre: TT

Nombre de circuits: 16 (réserve inclus)

DESCRIPTION:

Dispositifs à courant différentiel installés: 2P 63 A 30 mA type A, circuit (s) protégé(s): Voir schémas
nombre : 1

Dispositifs à courant différentiel installés: 2P 63 A 300 mA type A, circuit (s) protégé(s): Voir schémas
nombre : 1



Voir schémas unifilaires et plans de position

Réf. rapport du contrôle de conformité: pas d'application

Localisation des canalisations souterraines: pas d'application

Résultats du contrôle:

Mesures et essais:

Résistance de dispersion de la prise de terre: 4,2 Ohm Valeur de la résistance d'isolement général: >10 MOhm

Test des dispositifs à courant différentiel via test bouton: Pas d'application

Test des dispositifs à courant différentiel via test boucle de défaut: Pas d'application

Continuité des conducteurs de protection: OK

Infractions constatées:

Néant



VMA - 64.02

Installations électriques à basse tension et à très basse tension (Livre 1 - AR 08/09/2019)

Maatschappelijke zetel / Siège social:

Roderveldlaan 2
2600 Berchem

Ondernemingsnummer / Numéro d'entreprise: 0406.486.616

RPR Antwerpen / RPM Anvers
normecbtv.com

Installations électriques à basse tension et à très basse tension (Livre 1 - AR 08/09/2019)

Direction générale de l'Energie

Remarques:

- 1 La réalisation du projet ou les travaux sont entamés avant le 01/06/2023, le contrôle de conformité est effectué avec l'application du point 1 de la sous-section 6.5.8.1 du Livre 1.
- 2 Ce rapport annule et remplace le rapport nr 0836-230927-05

Conclusion du contrôle:

- 1. L'installation électrique est conforme aux prescriptions du Livre 1 de l'arrêté royal du 8 septembre 2019 établissant le Livre 1 sur les installations électriques à basse tension et à très basse tension, le Livre 2 sur les installations électriques à haute tension et le Livre 3 sur les installations pour le transport et la distribution de l'énergie électrique. Le prochain contrôle est à effectuer au plus tard avant le: 27/09/2048**
- Les schémas unifilaires et plans de position de l'installation ont été datés et signés.
 - Les bornes d'entrée du ou des dispositif(s) à courant différentiel à l'origine de l'installation ont été scellées.

Heure d'achèvement:

agent-visiteur 0836 p.o. du directeur technique
29/11/23 18:21

Le directeur technique, ir. Bart van Rossum



VMA - 64.02



Installations électriques à basse tension et à très basse tension (Livre 1 - AR 08/09/2019)

Maatschappelijke zetel / Siège social:

Roderveldlaan 2
2600 Berchem

Ondernemingsnummer / Numéro d'entreprise: 0406.486.616

RPR Antwerpen / RPM Anvers

normecbtv.com

Référence aux prescriptions réglementaires:

1. Le propriétaire, le gestionnaire ou l'exploitant de l'installation électrique est tenu:

- a) d'en assurer ou d'en faire assurer l'entretien;
- b) de prendre toutes mesures adéquates pour que les dispositions du Livre 1 de l'arrêté royal du 8 septembre 2019 établissant le Livre 1 sur les installations électriques à basse tension et à très basse tension, le Livre 2 sur les installations électriques à haute tension et le Livre 3 sur les installations pour le transport et la distribution de l'énergie électrique, soient en tout temps observées;
- c) de conserver les documents de l'installation électrique dans un dossier, de le tenir à disposition de toute personne qui peut le consulter et de mettre à disposition une copie de ce dossier à tout éventuel locataire;
- d) de transmettre le dossier de l'installation électrique au nouveau propriétaire, gestionnaire ou exploitant;
- e) d'aviser immédiatement le fonctionnaire préposé à la surveillance du Service Public Fédéral ayant l'Energie dans ses attributions de tout accident survenu aux personnes et du, directement ou indirectement, à la présence d'installations électriques;
- f) de renseigner dans le dossier de l'installation électrique toute modification ou extension non importante survenue sur l'installation électrique;
- g) de laisser réaliser par un organisme agréé un contrôle de conformité avant la mise en usage sur toute modification ou extension importante survenue sur l'installation électrique.

Dans le cadre des missions légales des organismes agréés, une copie de ce rapport est tenue pendant une période de 5 ans par l'organisme agréé. Cette copie est tenue à la disposition de toute personne autorisée légalement à la consulter. Pour de plus amples informations sur les prescriptions réglementaires ou plaintes, la Direction générale de l'Energie du Service Public Fédéral Economie, PME, Classes moyennes et Energie (<https://www.economie.fgov.be>) est l'autorité compétente des organismes agréés.

VMA - 64.02



Installations électriques à basse tension et à très basse tension (Livre 1 - AR 08/09/2019)

Maatschappelijke zetel / Siège social:

Roderveldlaan 2
2600 Berchem

Ondernemingsnummer / Numéro d'entreprise: 0406.486.616

RPR Antwerpen / RPM Anvers
normecbtv.com



BADA SPRL

Thier du Moulin 23
B-4530 Villers-le-Bouillet
Tél : 0497 44 34 21
bienvenue@electricite-bada.be
<http://www.electricite-bada.be>

Affort - 1.1

Date 27/9/2023

Rue de Bastogne, 113/1.1
CP + Ville 6900 Marche en Famenne

1	2	3	4	5	6	7	8	9	10	11	12	13	14	15	16	17	18
Diff 0,3A																	

- Circuit n° 1 2 : Différentiel Salle d'eau 30mA
- Circuit n° 3 4 : Salle de Bain
- Circuit n° 5 6 : Lave Vaisselle
- Circuit n° 7 8 : Lavabo
- Circuit n° 9 10 : Secchoir
- Circuit n° 11 12 : Chouffage
- Circuit n° 13 14 : Prises Bureau
- Circuit n° 15 16 : Eclairage chambre, hall, w.c.
- Circuit n° 17 18 : Buanderie, VMC

1	2	3	4	5	6	7	8	9	10	11	12	13	14	15	16	17	18
Diff 0,03A																	

- Circuit n° 1 2 : Différentiel général 300 mA
- Circuit n° 3 4 : Toge
- Circuit n° 5 6 : Foyn
- Circuit n° 7 8 : Microwave
- Circuit n° 9 10 : Prises cuisine
- Circuit n° 11 12 : Prises Salon Extérieur
- Circuit n° 13 14 : Prises Chambres
- Circuit n° 15 16 : Eclairage Bureau, hall entrée, Salon, SdC, cuisine, Terrasse
- Circuit n° 17 18 : Cave

En cas de difficultés pour réenclencher le disjoncteur différentiel, effectuer la manoeuvre suivante :

1. Laisser le différentiel déclenché,
2. Abaisser tous les disjoncteurs,
3. Réenclencher le disjoncteur différentiel
4. Relever les disjoncteurs un à un pour identifier le circuit défectueux (le différentiel déclenche)
5. Réenclencher le disjoncteur différentiel
6. Débrancher tous les appareils sur le circuit
7. Relever le disjoncteur (du circuit défectueux)

27-09-2023

VINCENT MESSINA
836



Appont - A.A.

BADA SPRL

Thier du moulin 23

4530 Villers-le-Bouillet

BE 0847 032 110

www.electricite-bada.be

Date: 27/9/2023


RUE: de Basrognme,

NUM: 113/551/1

CP + VILLE: 6900

SCHEMA UNIFILAIRE

Marche en Forme mme

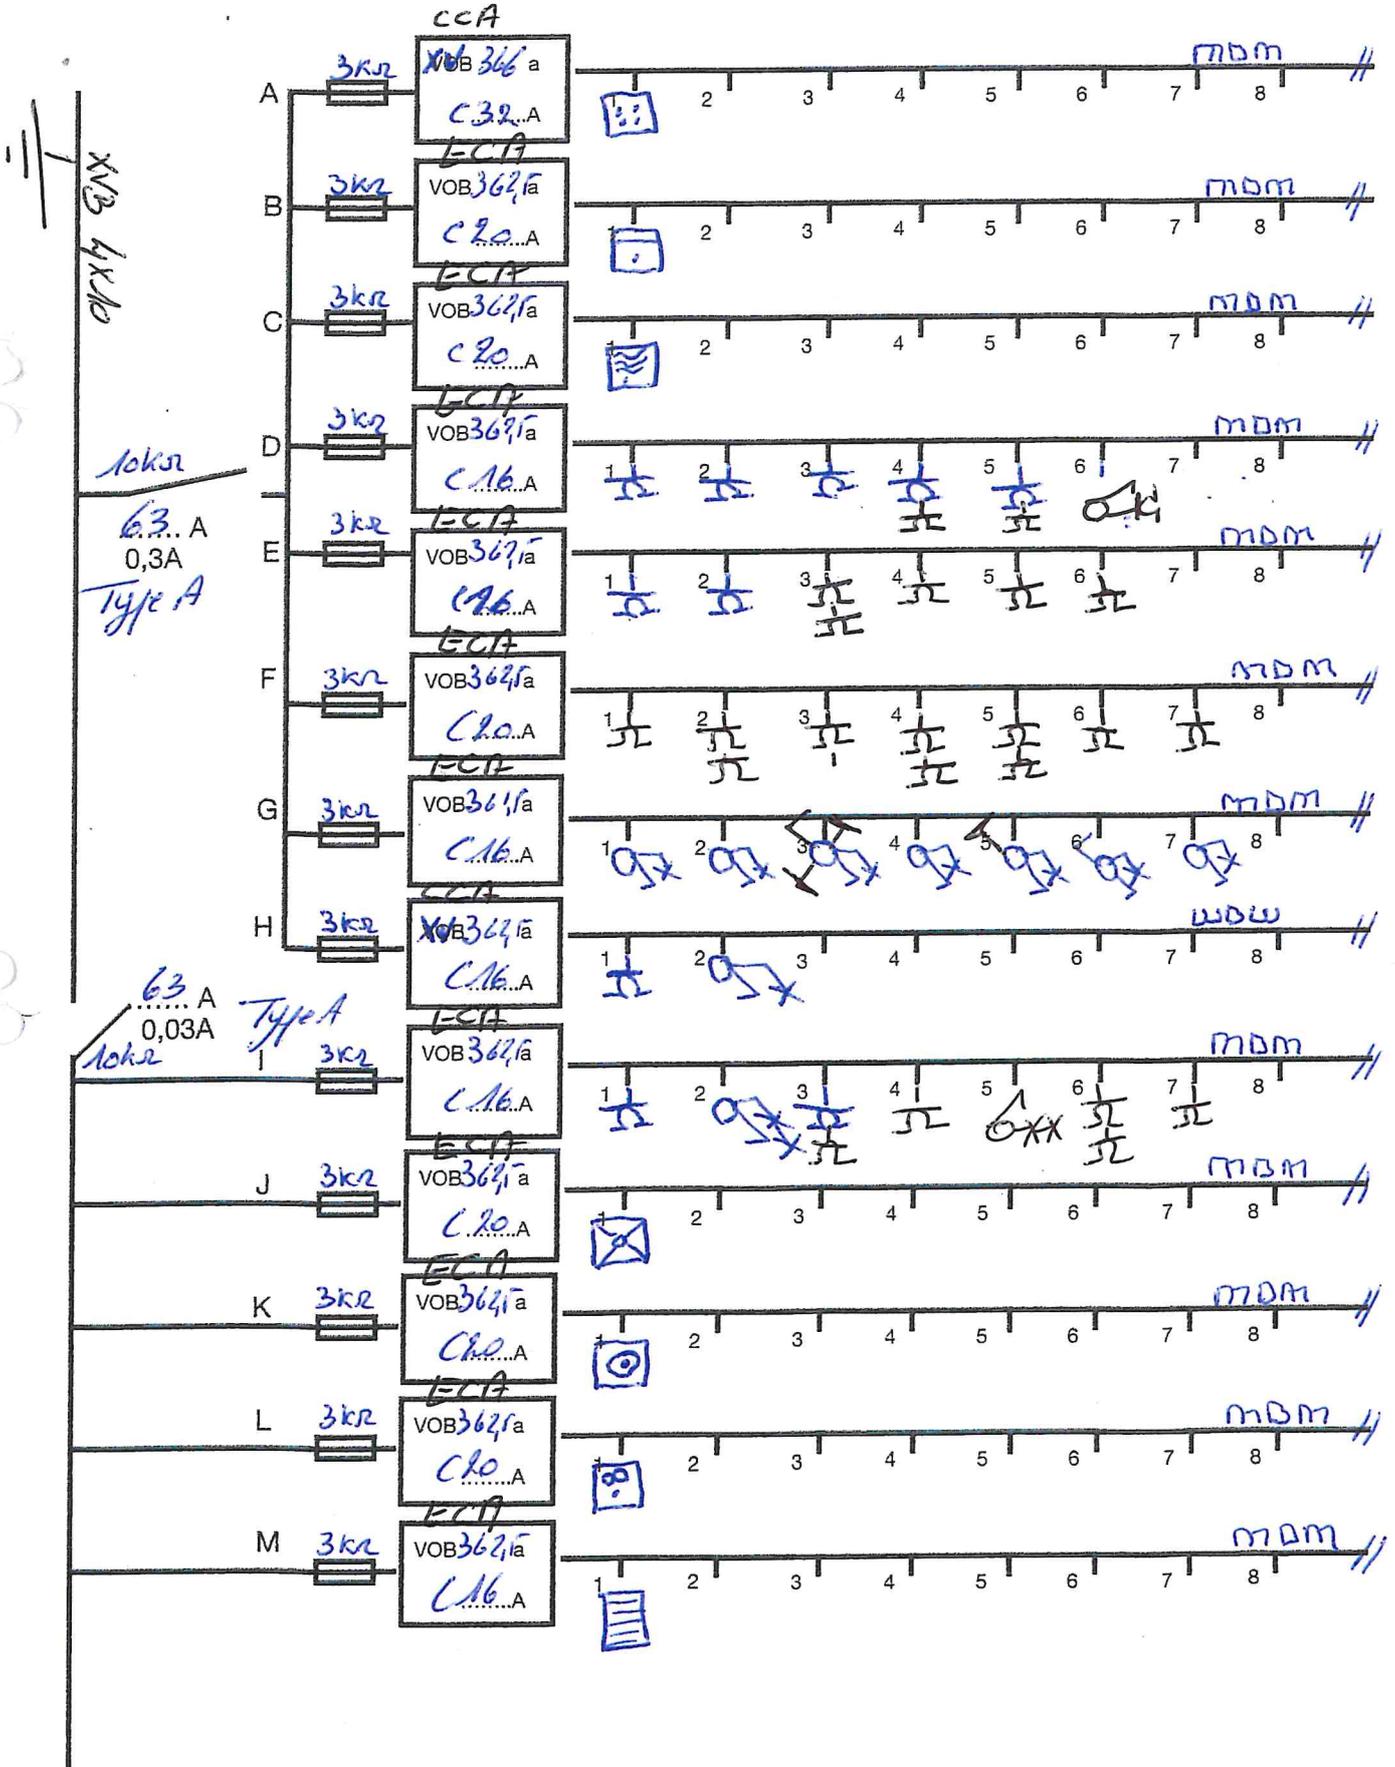



27-09-2023

VINCENT MESSINA
836

Electricite
Bada
Le Courant au service
du particulier et
des professionnels amateurs

Affant -1,1

BADA SPRL
Thier du moulin 23
4530 Villers-le-Bouillet
BE 0847 032 110
www.electricite-bada.be


Date: 27/9/2023

RUE: de Bastogne

NUM: 113/551.1


CP + VILLE: 6900

Marche en forme normale.

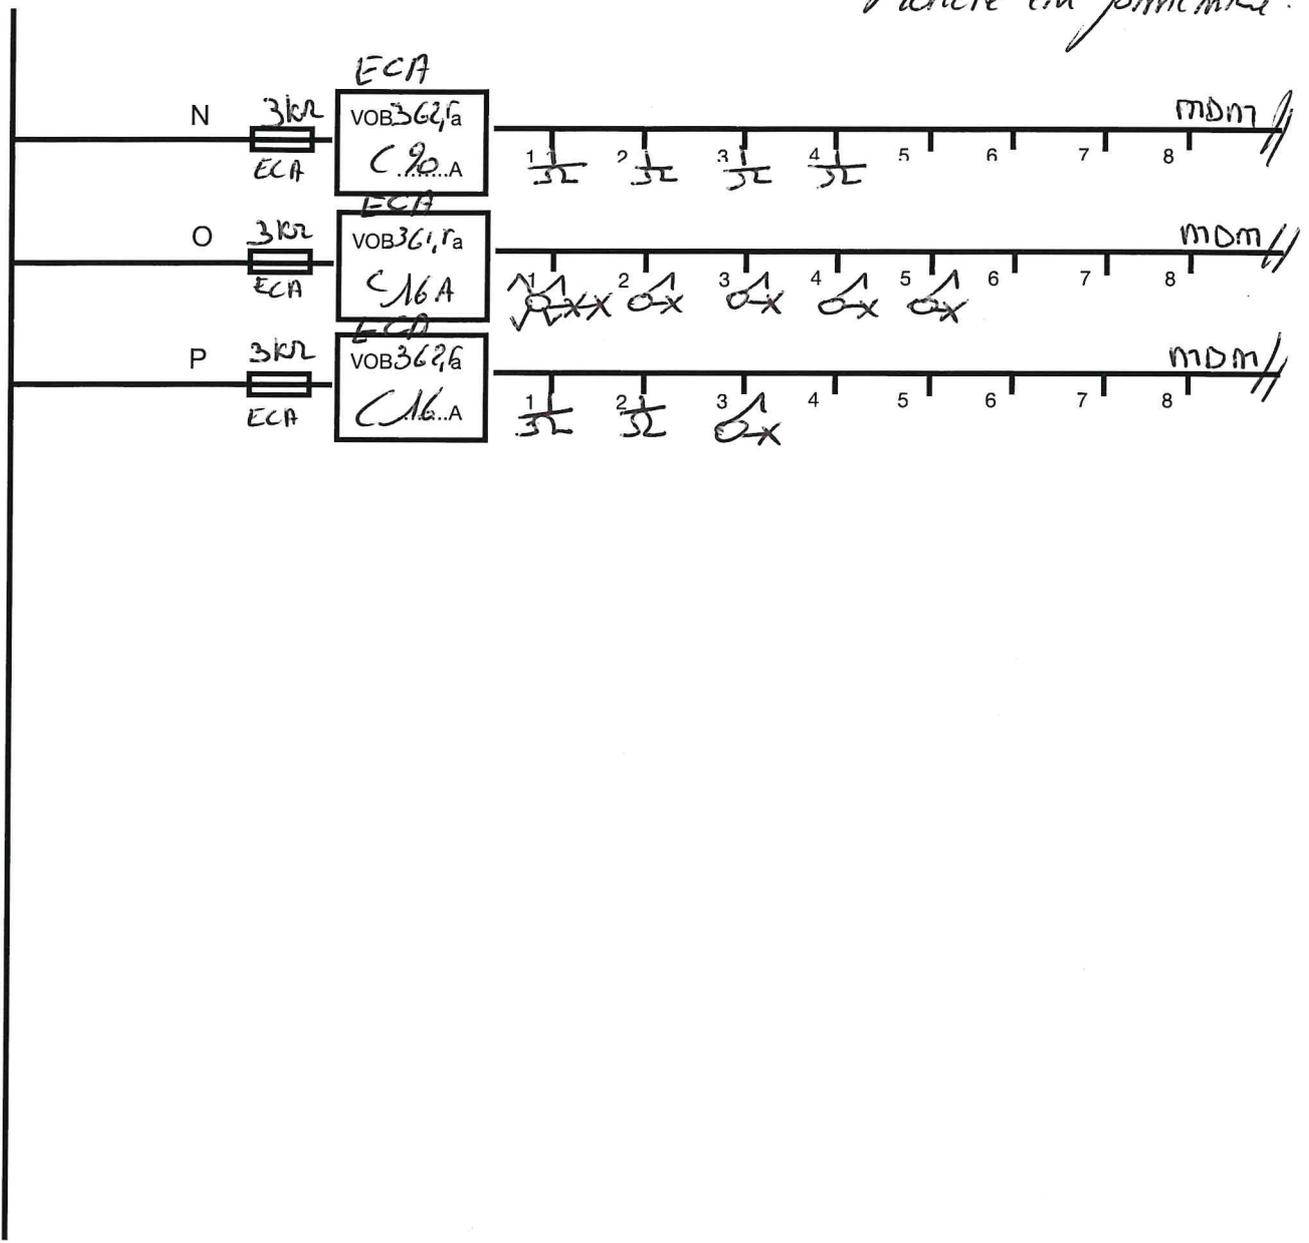

Rue de Bastogne
 113 1551
 6900 Marche en Famenne

Normec
 BTV
 27-09-2023
 VINCENT MESSINA
 836

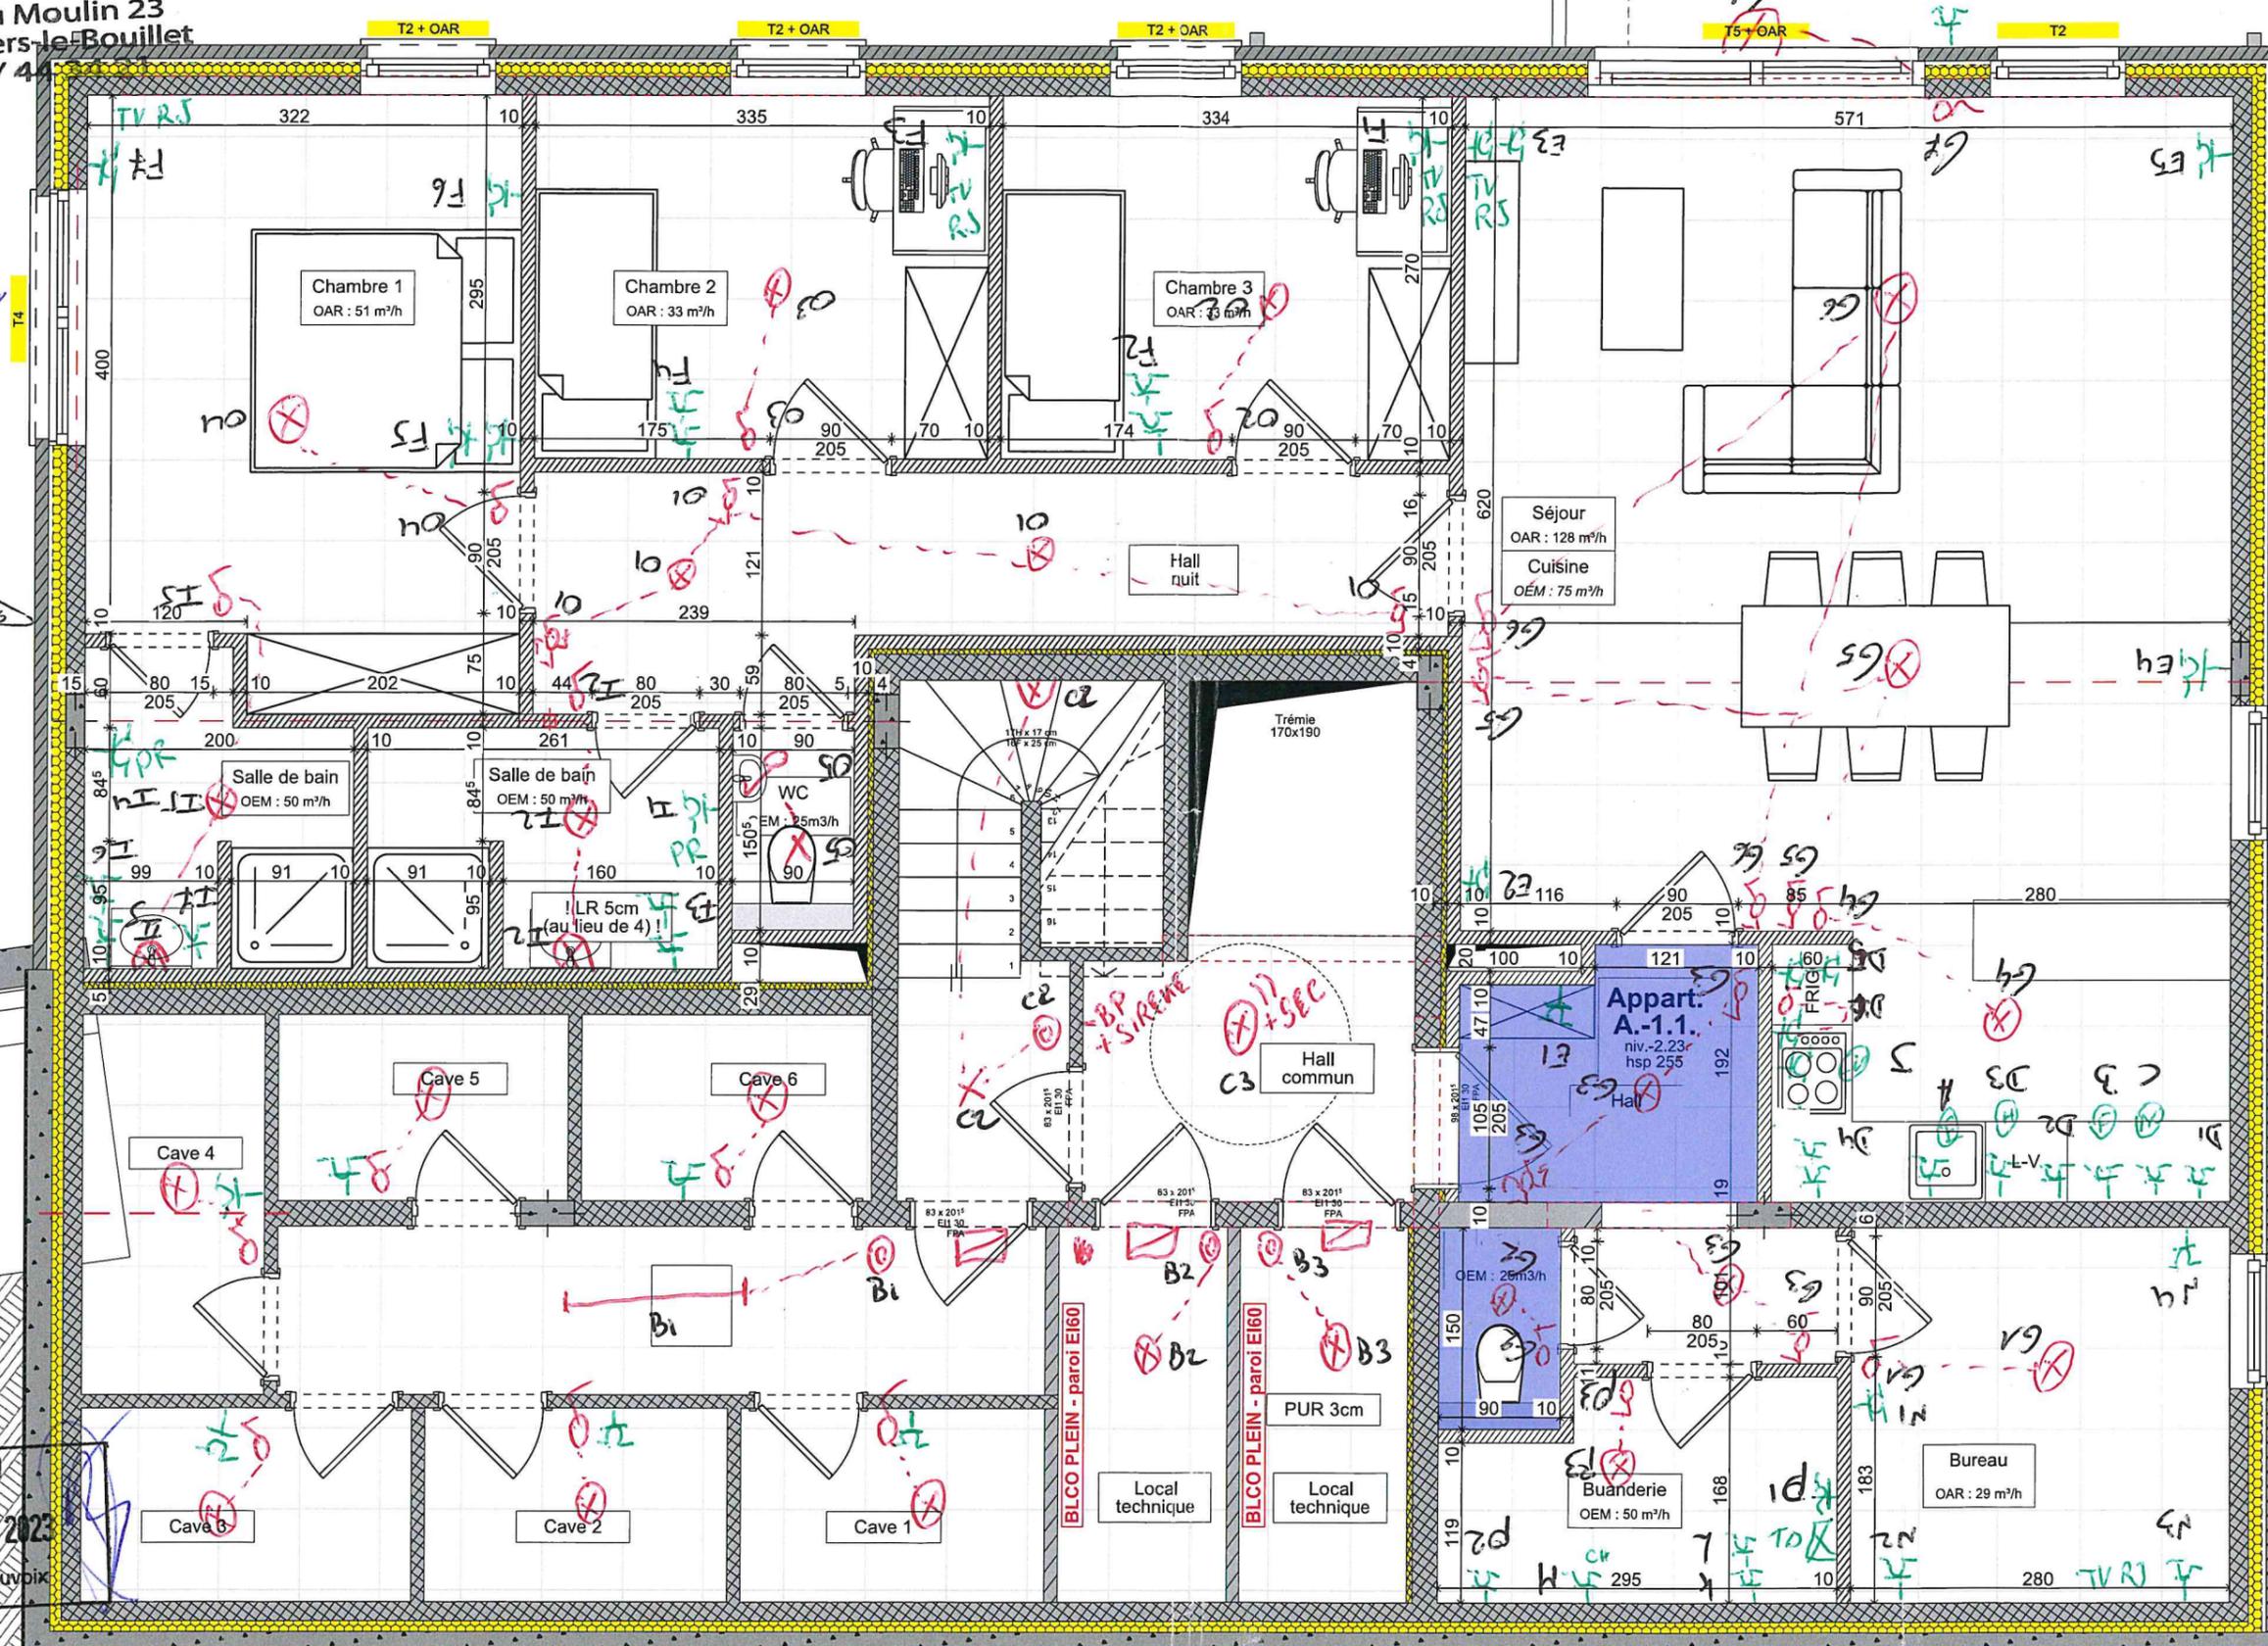

BTB
 29 SEP 2023
 Adrien Beauvix
 757

BLOC A - Rez-de-jardin
 Echelle: 1:50

DOSSIER D'EXECUTION

Construction d'un ensemble de logements

Rue de Bastogne 113 Commun.
 6900 Marche en Famenne

1/8
 Dessin: EXE_A_PLANS CLOISONS -1
 Echelle: 1:50

Maitre de l'ouvrage
 H&P IMMOBILIER
 Avenue des Dessus de Lives,2
 5101 - Namur

Adresse de l'objet
 Rue de Bastogne, 113 /-1.1
 B-6900 Marche-En-Famenne

Date 27-03-23