



AGRETIS a.s.b.l.

Organisme de contrôle agréé BELAC 590-INSP
 www.agretis.be - info@agretis.be
 Rue des Anneuses, 49
 B-4860 Wegnez

N° vert : 0800/210.95 - Tél. Fax : 087/68 73 11

Agent-visiteur :

Numéro de rapport :

Date :

N° commande

Y. Boulaaion
 025811092104
 21 septembre 2017

CONTROLE D'UNE INSTALLATION ELECTRIQUE DOMESTIQUE BASSE TENSION

Renseignements d'identification

Adresse de l'installation *Route Im Fouchay, 32 4122 Nappé*
 Type de locaux *Unité d'habitation*
 Propriétaire *R. Robert PLATEUS*
 Distributeur d'électricité *Resa*
 Installateur *Neco Energie*
 N° TVA / carte d'identité *RE 0828 169 271*
 Code EAN

--	--	--	--	--	--	--	--	--	--	--	--	--	--	--	--	--	--	--	--	--	--

 Non communiqué

Type de contrôle:

Conformément aux exigences du règlement général sur les installations électriques (RGIE)

- | | | |
|----------------|--|---|
| Art 270 | <input type="checkbox"/> Conformité / Mise en service | <input type="checkbox"/> Art 271/271Bis : contrôle périodique |
| | <input checked="" type="checkbox"/> Modification / extension | <input type="checkbox"/> Art 276 : renforcement |
| | <input type="checkbox"/> Installation provisoire /chantier | <input type="checkbox"/> Art 276 Bis : Vente habitation |
| | <input type="checkbox"/> Installation photovoltaïque | <input type="checkbox"/> Art 278 : dérogations |
| | <input type="checkbox"/> Art 86 | <input type="checkbox"/> Art 87 |
| | | <input type="checkbox"/> Art 88 BA4-BA5 |

Données générales de l'installation électrique :

N° Compteurs : *438 5661*
 Numéro métrologique : *TF0004* Index jour *218557* Index nuit *109055*
 Tension nominale : 02 x 230 V 03 x 230 V 03 x 400 V + N Protection générale du branchement - Existante : *20* A - Prévue A
 Colonne d'alimentation principale *6 x 16* mm² Type : *VFVB* Différentiel général : *63A / Δ 300* mA / type : *A*-IAC
 Nombre de tableaux : *1* Nombre de circuits terminaux : *43* Type de prise de terre : Boucle Riquets 0
 Compteur certificats verts : N° Classe compteur vert/ MID : Index : kwh Puissance totale : kVA
 Numéro de série onduleur : Nombre de panneaux photovoltaïques :

Description de l'installation : Fondation : AV 1981 AP 1981 Electricité : AV 1981 AP 1981

Voir schémas en annexes

Mesures et contrôles :

Résistance de dispersion prise de terre : *1* Ω Test du différentiel : en ordre pas en ordre
 Isolement général : *> 0,5* MΩ Test de défaut : en ordre pas en ordre
 Test de continuité : en ordre pas en ordre Plombage du différentiel : en ordre pas en ordre
 Protection surintensité : en ordre pas en ordre Etat du matériel fixe : en ordre pas en ordre
 Protection à courant différentiel résiduel : en ordre pas en ordre Schémas : en ordre pas en ordre

Résultats : Remarques (R) - Infractions (I) :

Liste des numéros d'infractions : voir verso

Neant

<input checked="" type="checkbox"/> R - <input type="checkbox"/> I
<input type="checkbox"/> R - <input type="checkbox"/> I
<input type="checkbox"/> R - <input type="checkbox"/> I
Conclusion:


- L'installation électrique est conforme aux prescriptions du Règlement Général sur les Installations Electriques (R.G.I.E). Le prochain contrôle périodique est à effectuer dans le délai prescrit par la réglementation en vigueur.
- L'installation électrique n'est pas conforme aux prescriptions du Règlement Général sur les Installations Electriques (R.G.I.E). Une visite complémentaire est à exécuter par le même organisme avant le *21.09.2018*
 Les travaux nécessaires pour faire disparaître les infractions constatées pendant la visite de contrôle, doivent être exécutés sans retard et toutes mesures adéquates doivent être prises pour qu'en cas de maintien en service des installations, les infractions ne constituent pas un danger pour les personnes et les biens.

Nombre d'annexes : Schéma unifilaire AGENT CONTRÔLEUR Signature + cachet
 Schéma d'implantation *005 Yossef BOULAAION*
 Agent contrôleur
 Agretis.be 0491/98 28 17

Cachet gestionnaire **NECO energie**
 CHÂSSIS - PORTES - VOILETS
 Rue Frédéric Niçolay 213 - 4102 Ougrée
 Tél. 04 340 00 06 - Fax 04 355 06 54
 1810 04 840 00 06
 info@neco-energie.be
 BE 0828 169 271

Le PV de visite de contrôle doit être conservé dans le dossier de l'installation électrique et toute modification intervenue dans l'installation électrique doit être renseignée dans le dossier.
 Le Service Public Fédéral ayant l'Energie dans ses attributions doit être avisé immédiatement de tout accident survenu aux personnes et dû, directement ou indirectement, à l'installation électrique.
 Dans le cas où une infraction a été constatée lors d'une visite de contrôle, il est obligatoire de faire effectuer une nouvelle visite de contrôle par le même organisme afin de faire disparaître les infractions constatées.
 Dans le cas où, lors de cette seconde visite, des infractions subsistent, l'organisme agréé se doit d'envoyer une copie du procès verbal de visite de contrôle à la Région wallonne au terme d'un délai de un an. Dans le cas où, lors de cette seconde visite, des infractions subsistent, l'organisme agréé se doit d'envoyer une copie du procès verbal de visite de contrôle à la Région wallonne au terme d'un délai de un an.
 La Région wallonne se réserve le droit de procéder à la haute surveillance des installations électriques domestiques.

Rez. de chausseé

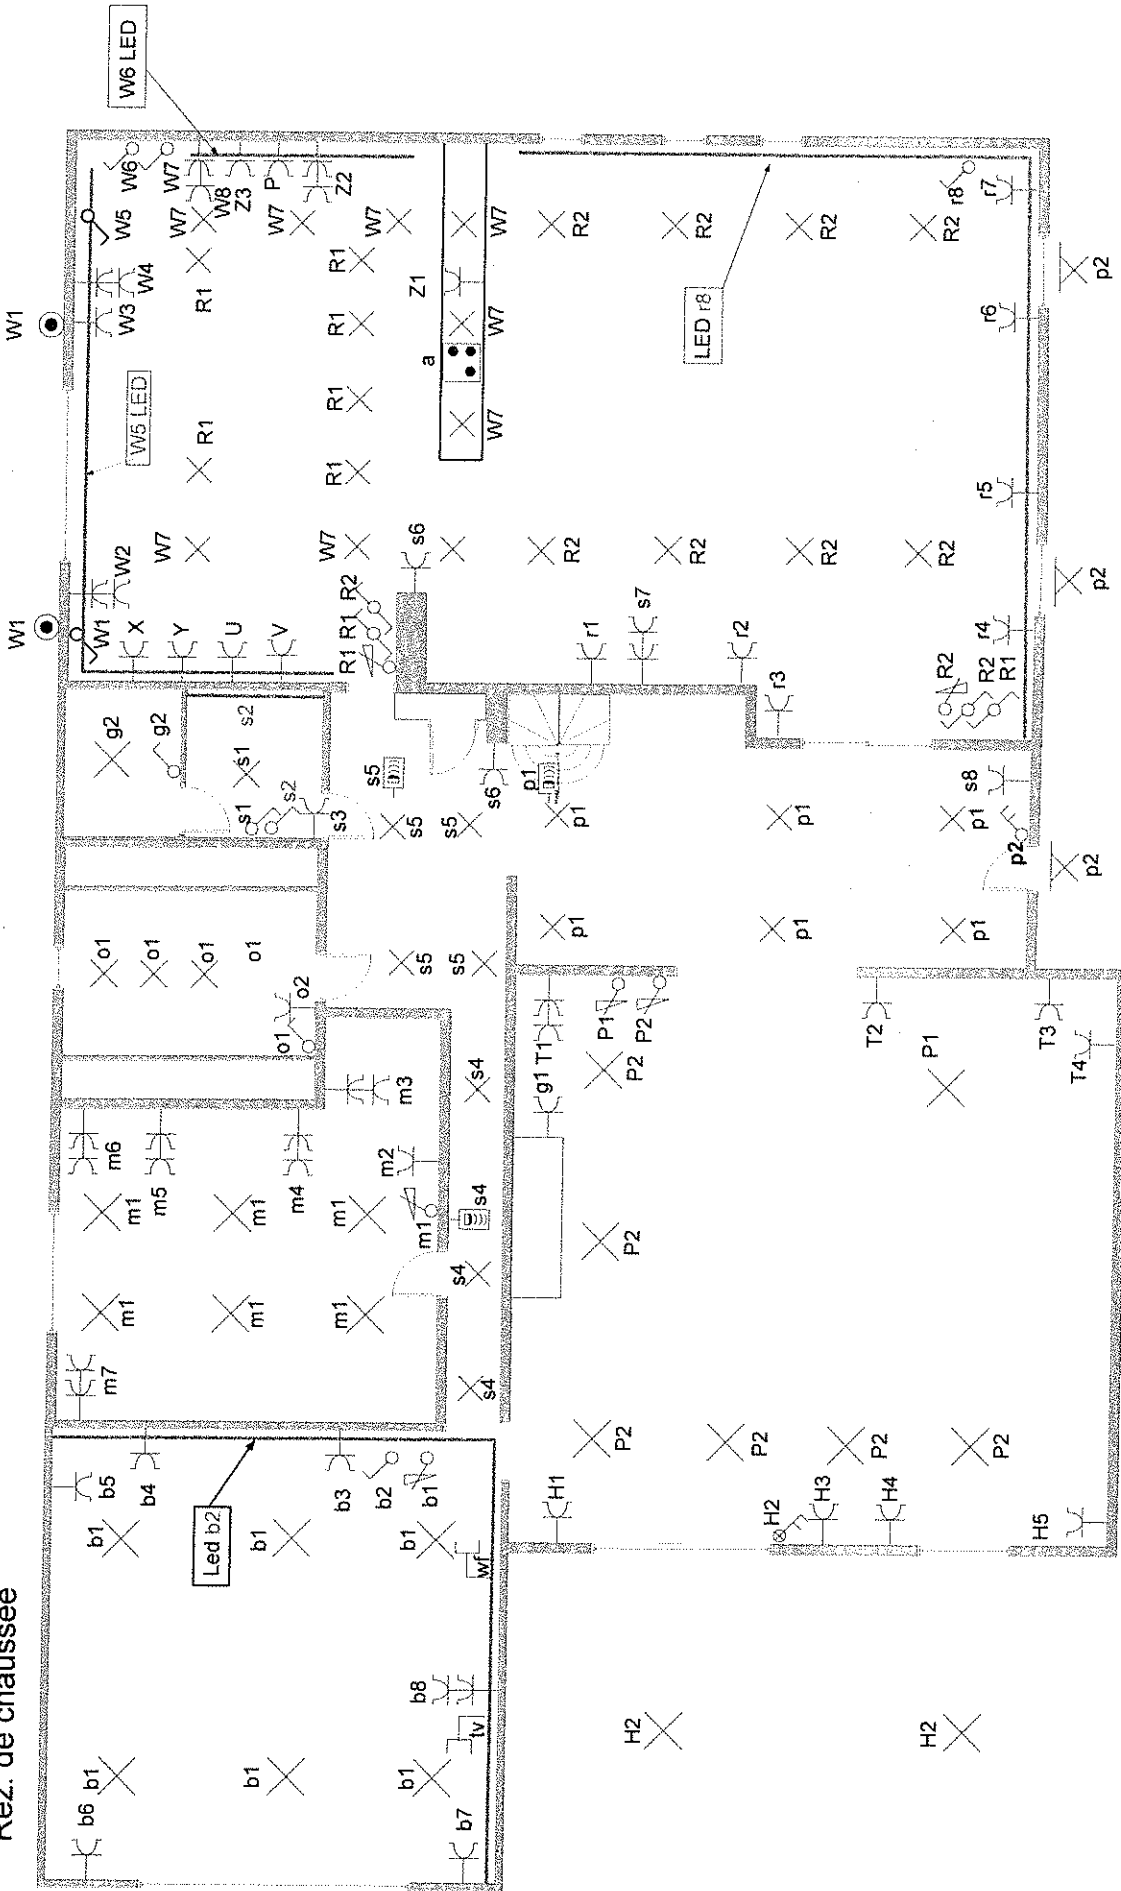

LOCALISATION

Etage Rez.chausseé

Rue *Rue de la République 38*

Code postale *4120*

Lieu *Alençon*

ENTREPRENEUR

Nom *NECO-ENERGIE*

N° TVA *023169271*

Date _____

Signature _____

ORGANISME AGREÉ

Nom *005 YOSSEF BOULALION*

Organisme *Agretis* Agent contrôlé n° 0491/98 29 17

Date _____

Signature *21.09.17*


TENSION

2 . 220 V

3 . 230 V 50Hz

3 . 400 V + N

Rez. de chaussee

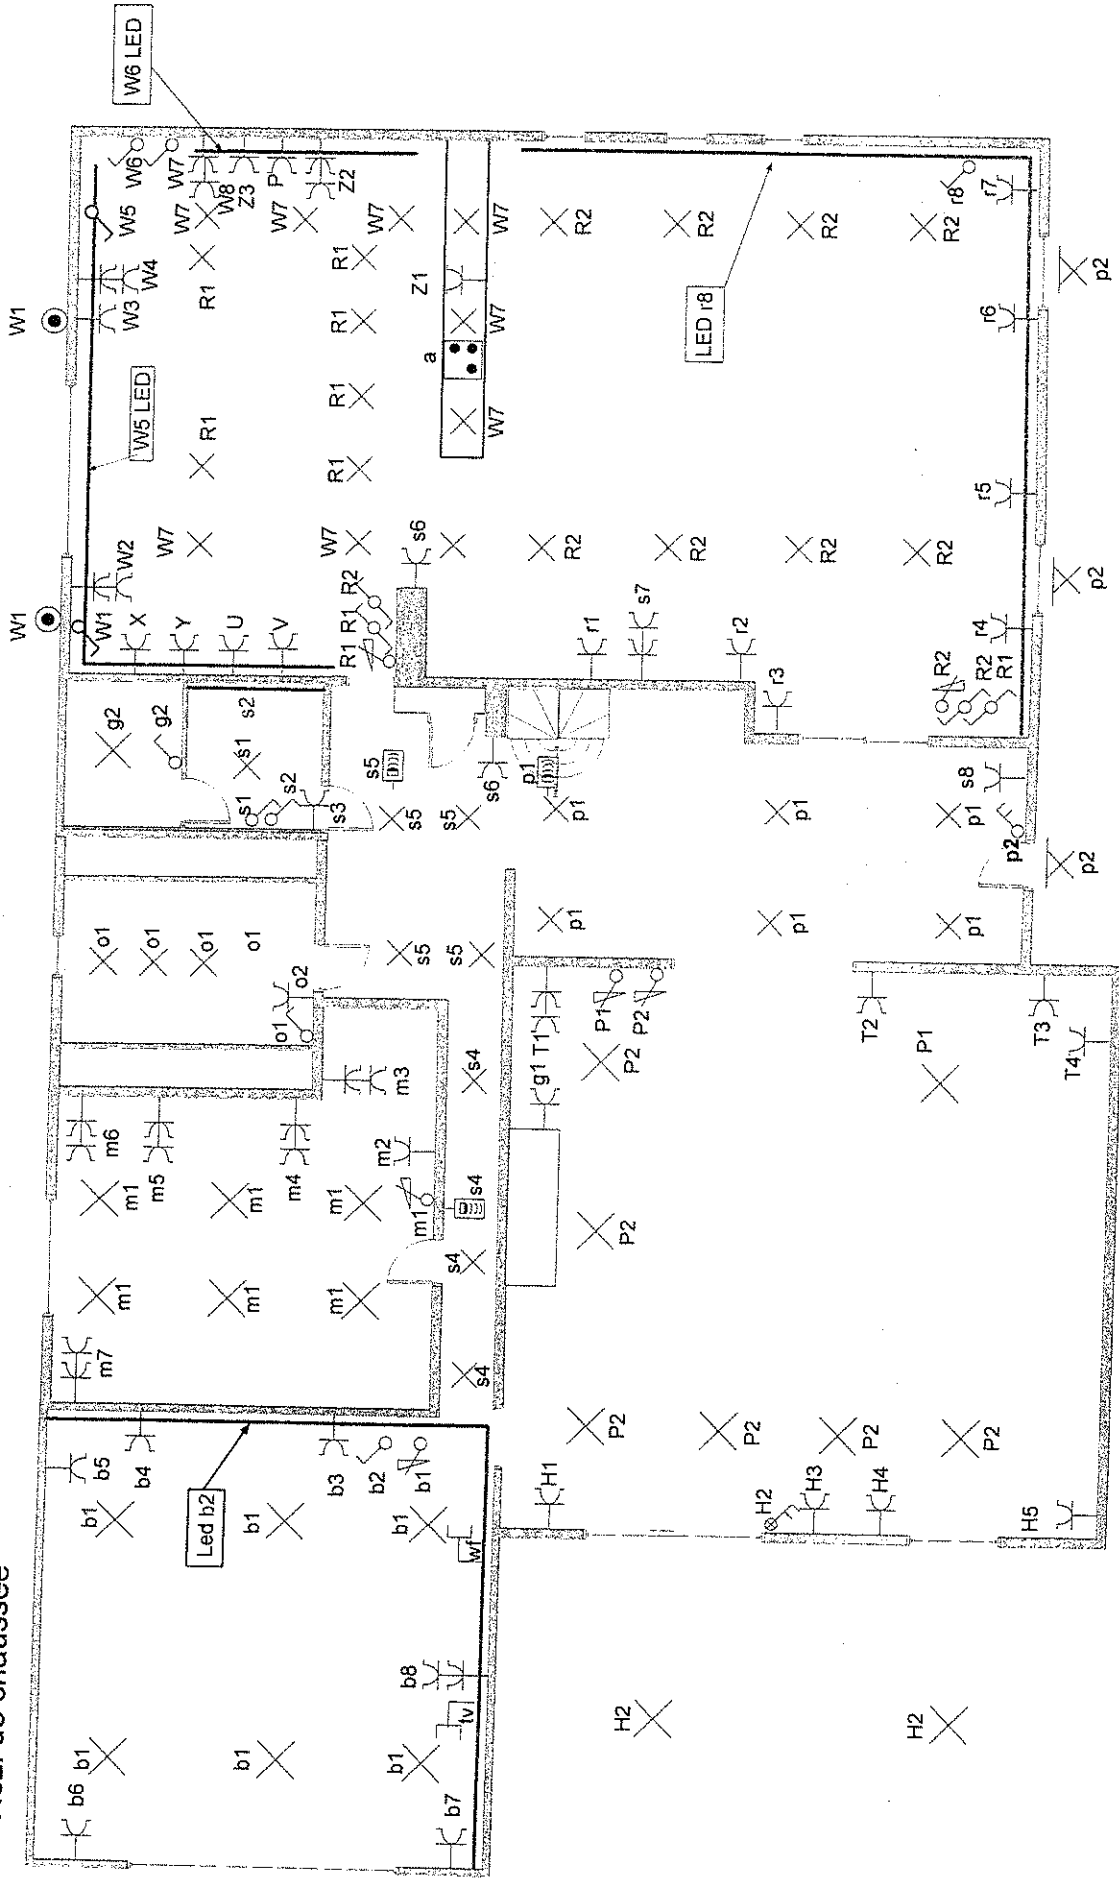

LOCALISATION

Etage Rez.chaussee
 Rue _____
 Code postale _____
 Lieu _____

ENTREPRENEUR

Nom _____
 N° T V A _____
 Date _____
 Signature _____


ORGANISME AGREE

Nom _____
 Organisme 005 BOULAAION
 Agent contrôleur
 Date Agretis 09/1/98 28 17
 Signature 24.09.17

TENSION

- 2 . 220 V
- 3 . 230 V 50Hz
- 3 . 400 V + N

PREMIER ETAGE

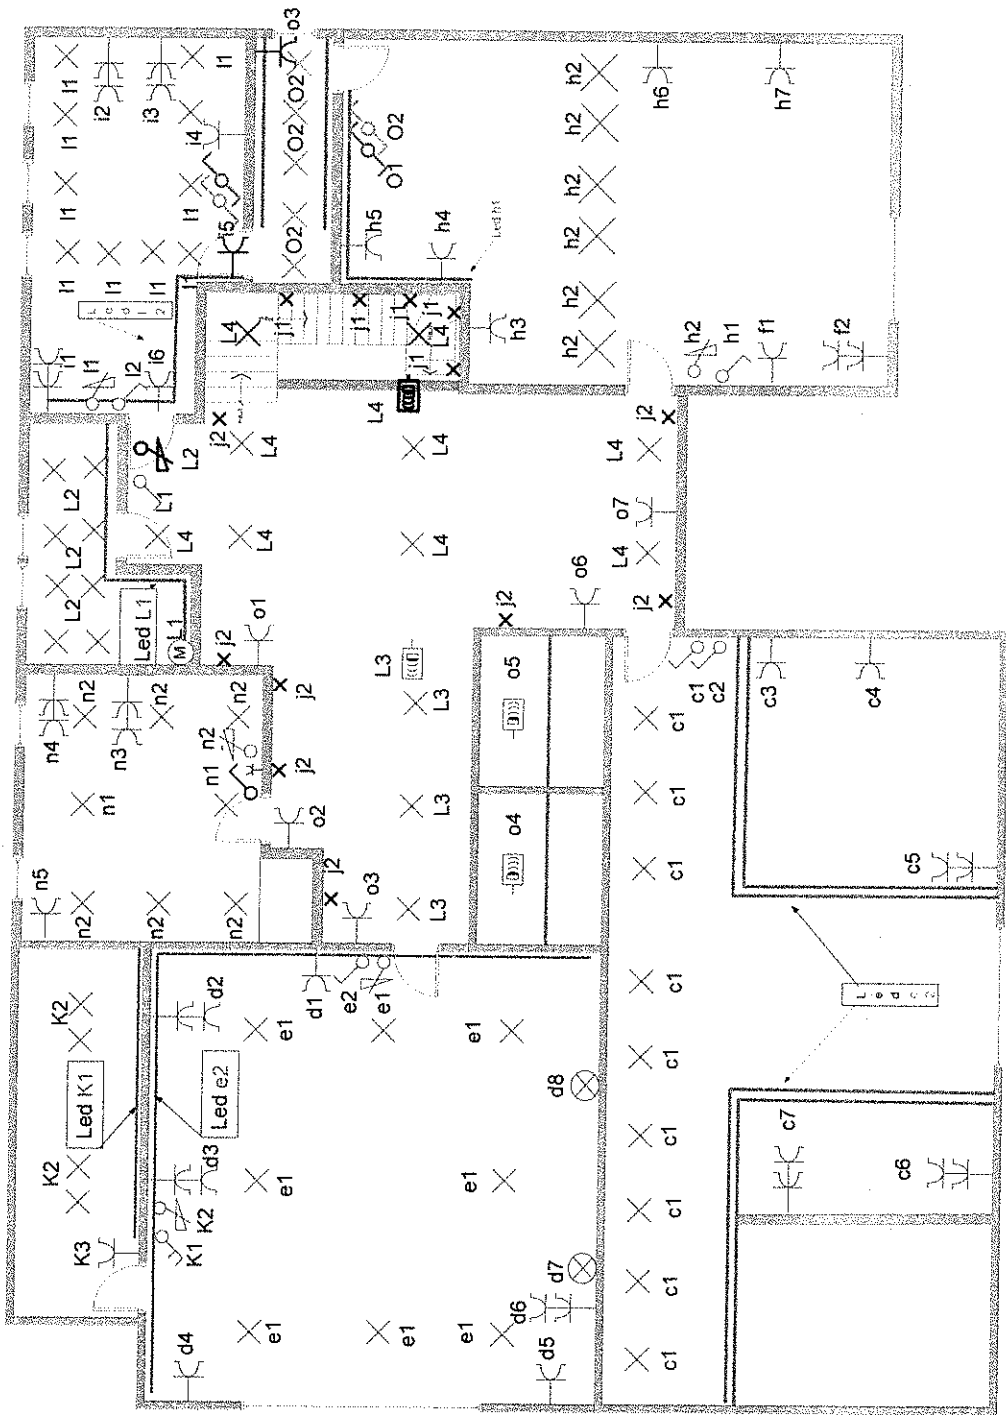

LOCALISATION

Etage Premier etage
 Rue ROUTE CONDROZ 38
 Code postale _____
 Lieu _____

ENTREPRENEUR

Nom MECO-ENERGIE
 N° TVA 0828169271
 Date _____
 Signature _____


ORGANISME AGREÉ

Nom 27.08.17
 Organisme 005 Yossef BOULAIION
 Agent contrôleur Agretis
 Date _____
 Signature _____

TENSION

- 2. 220 V
- 3. 230 V 50HZ
- 3. 400 V + N

PREMIER ETAGE

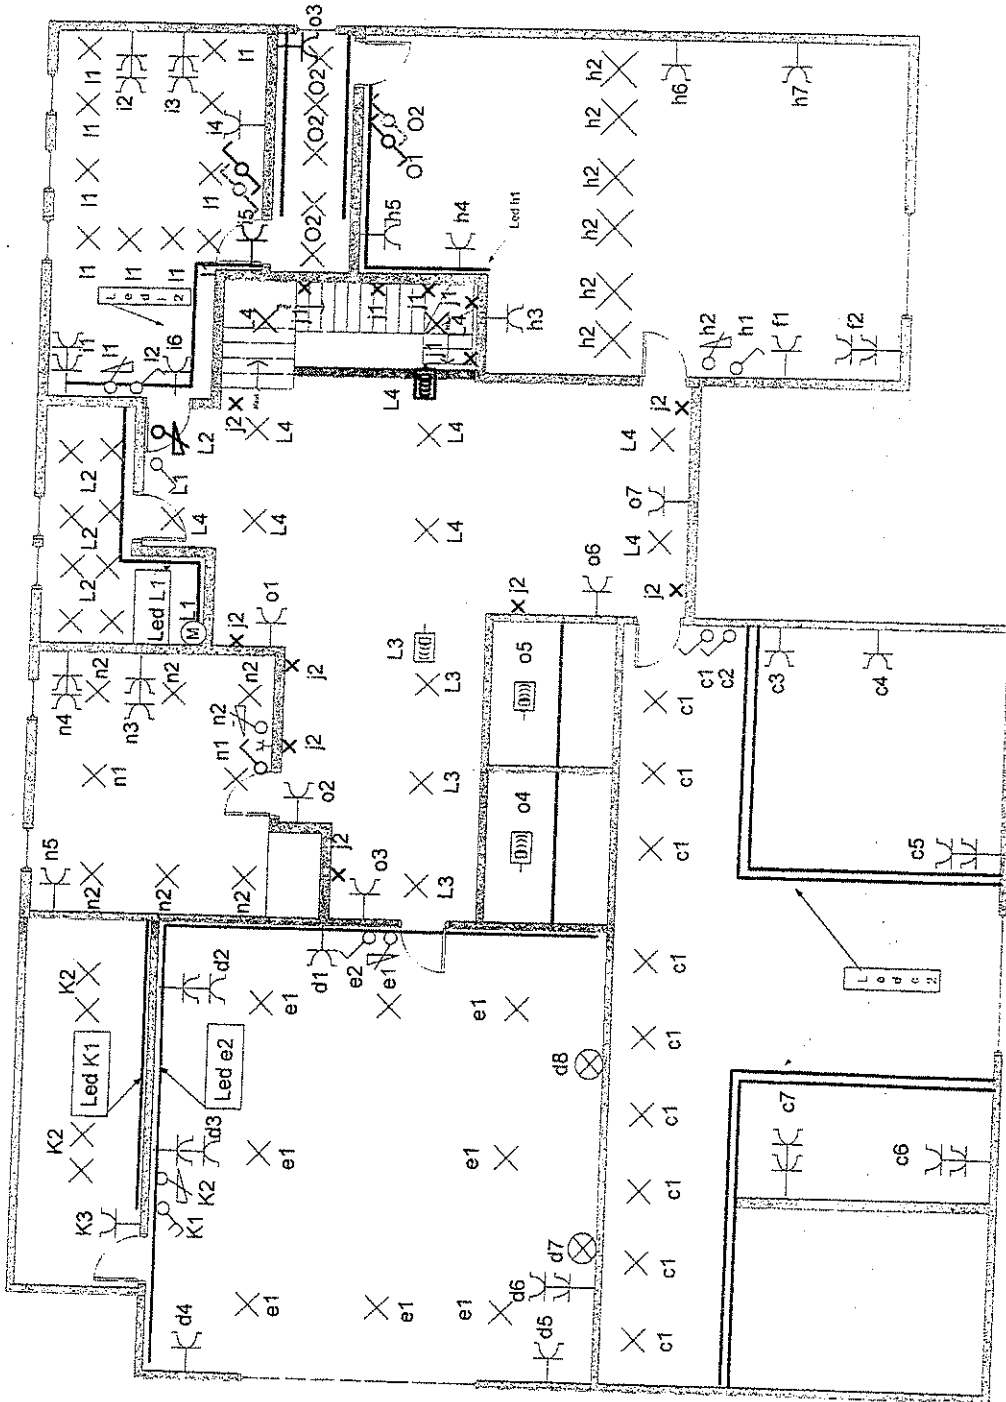

LOCALISATION

Etage Premier etage
 Rue _____
 Code postale _____
 Lieu _____

ENTREPRENEUR


Nom _____
 N° TVA _____
 Date _____
 Signature _____

ORGANISME AGREÉ L.T.S.P. 77

Nom 005 Youssef BOULAAION
 Organisme Agretis Agent contrôleur 0491/98 28 17
 Date _____
 Signature _____

TENSION

2. 220 V
 3. 230 V 50Hz
 3. 400 V + N

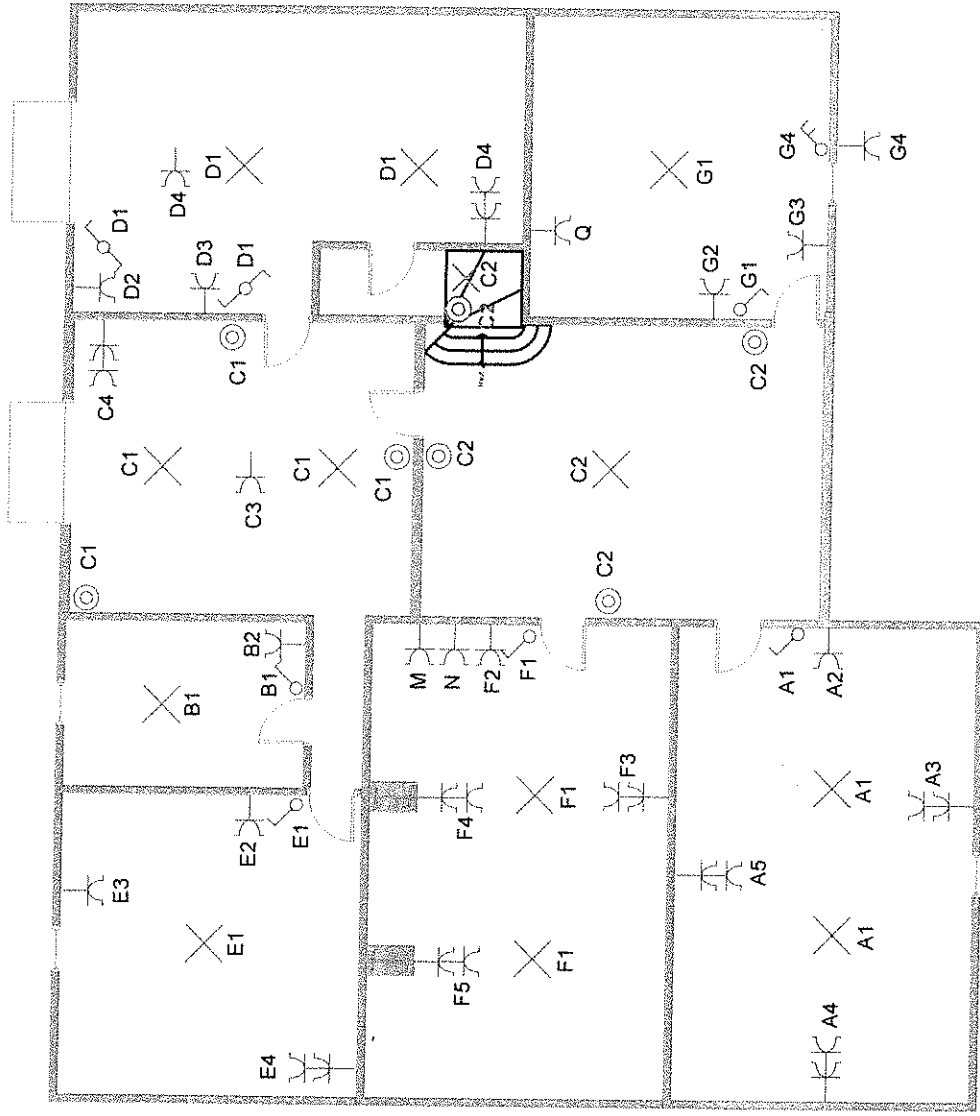

LOCALISATION

Etage Garage
 Rue ROUTE COMAROE 32
 Code postale _____
 Lieu _____

ENTREPRENEUR

Nom NECO-ENERGIE
 N°TVA 0828169271
 Date _____
 Signature _____


ORGANISME AGREÉ

Nom 21.08.17
 Organisme 005 YASSEFBOULAAION
 Date _____
 Signature _____

TENSION
 2 . 220 V
 3 . 230 V 50Hz
 3 . 400 V + N



Agent contrôleur
 0491/98.28.17

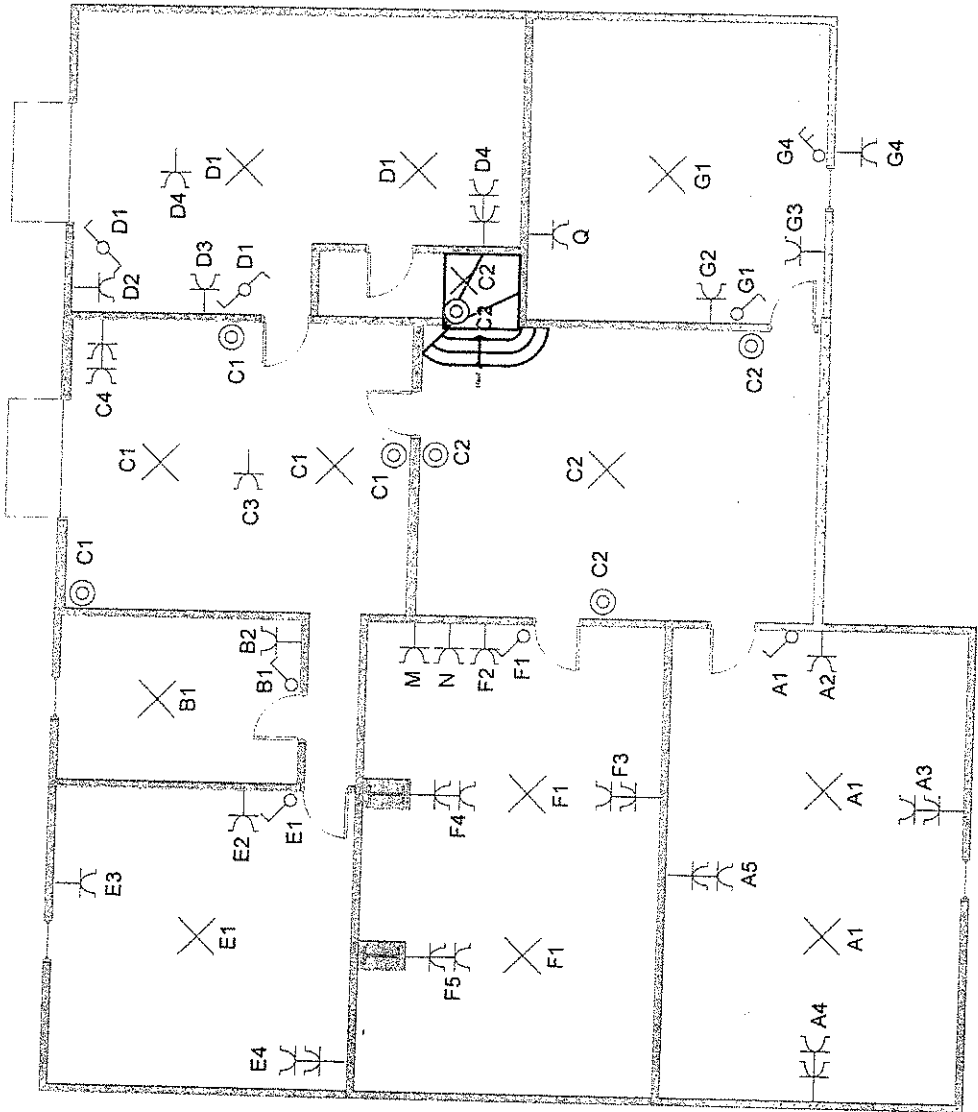

LOCALISATION

Etage Garage
 Rue _____
 Code postale _____
 Lieu _____

ENTREPRENEUR


Nom _____
 N°T V A _____
 Date _____
 Signature _____

ORGANISME AGREEE

Nom 21.09.17
 Organisme 005 Youssef BOULAAION
 Agretis. Agretis
 Date 04/02/98 28 17
 Signature _____

TENSION

2. 220 V
 3. 230 V 50Hz
 3. 400 V + N

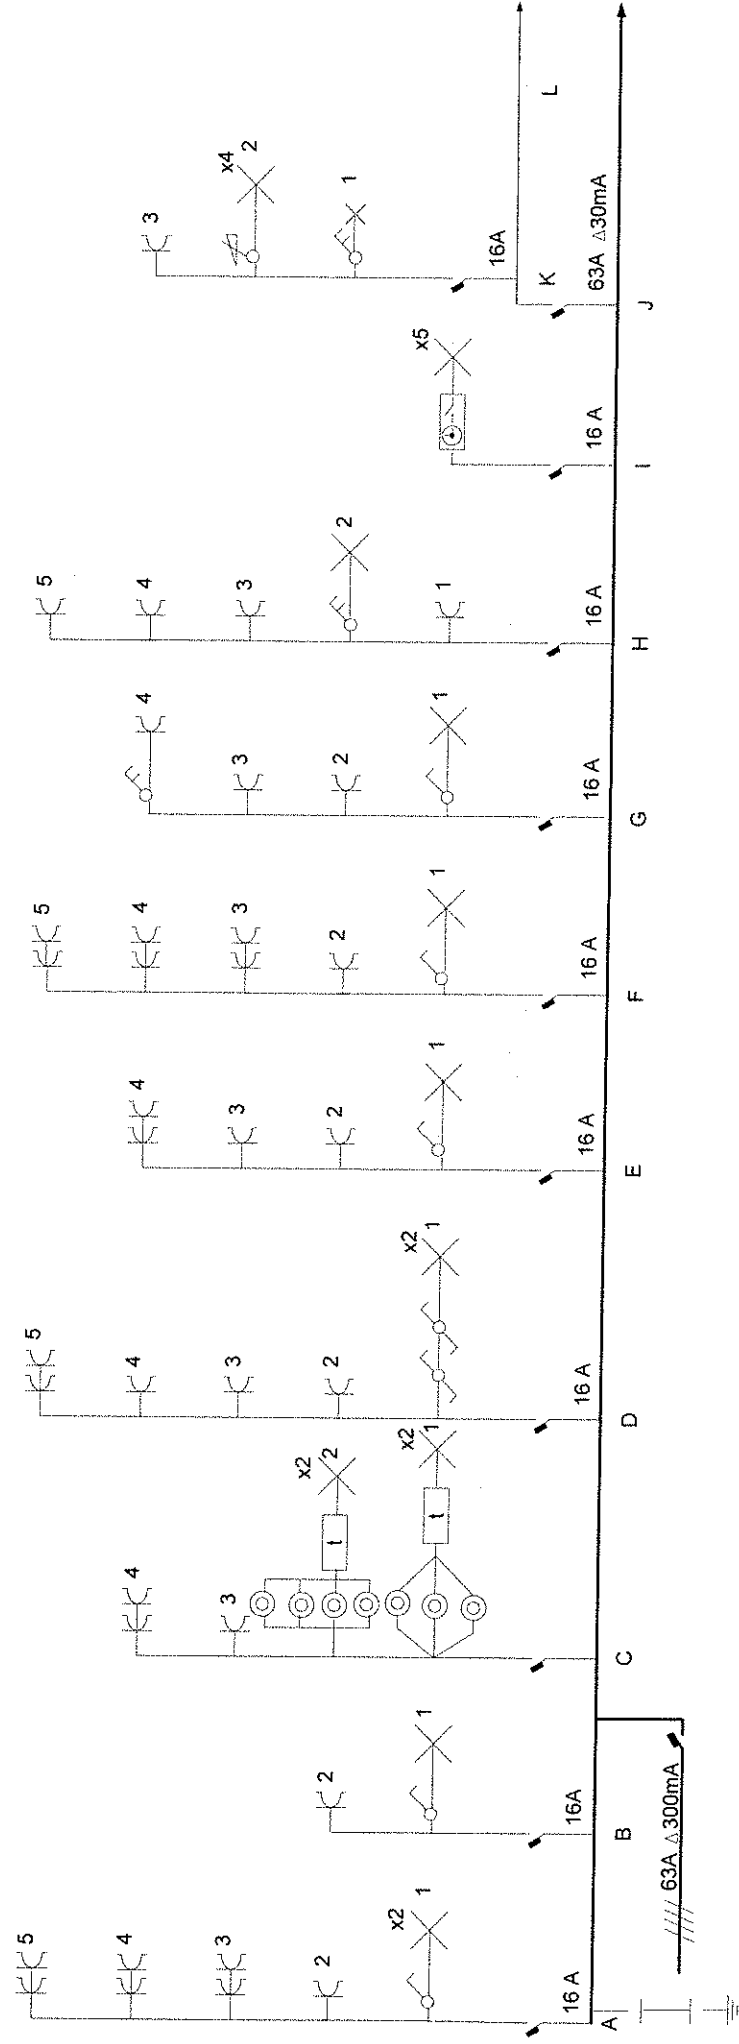

LOCALISATION

Etage _____
 Rue Rte du Carrefour, 38
 Code postale 4420
 Lieu SERAING Nevyric

ENTREPRENEUR


Nom Nico - Energie
 N° TVA 0828168271
 Date _____
 Signature _____

ORGANISME AGREÉ

Nom 21.09.17
 Organisme 005 Youssef BOULALION
 Date Agretris
 Signature _____

TENSION

- 2 . 220 V
- 3 . 230 V 50Hz
- 3 . 400 V + N

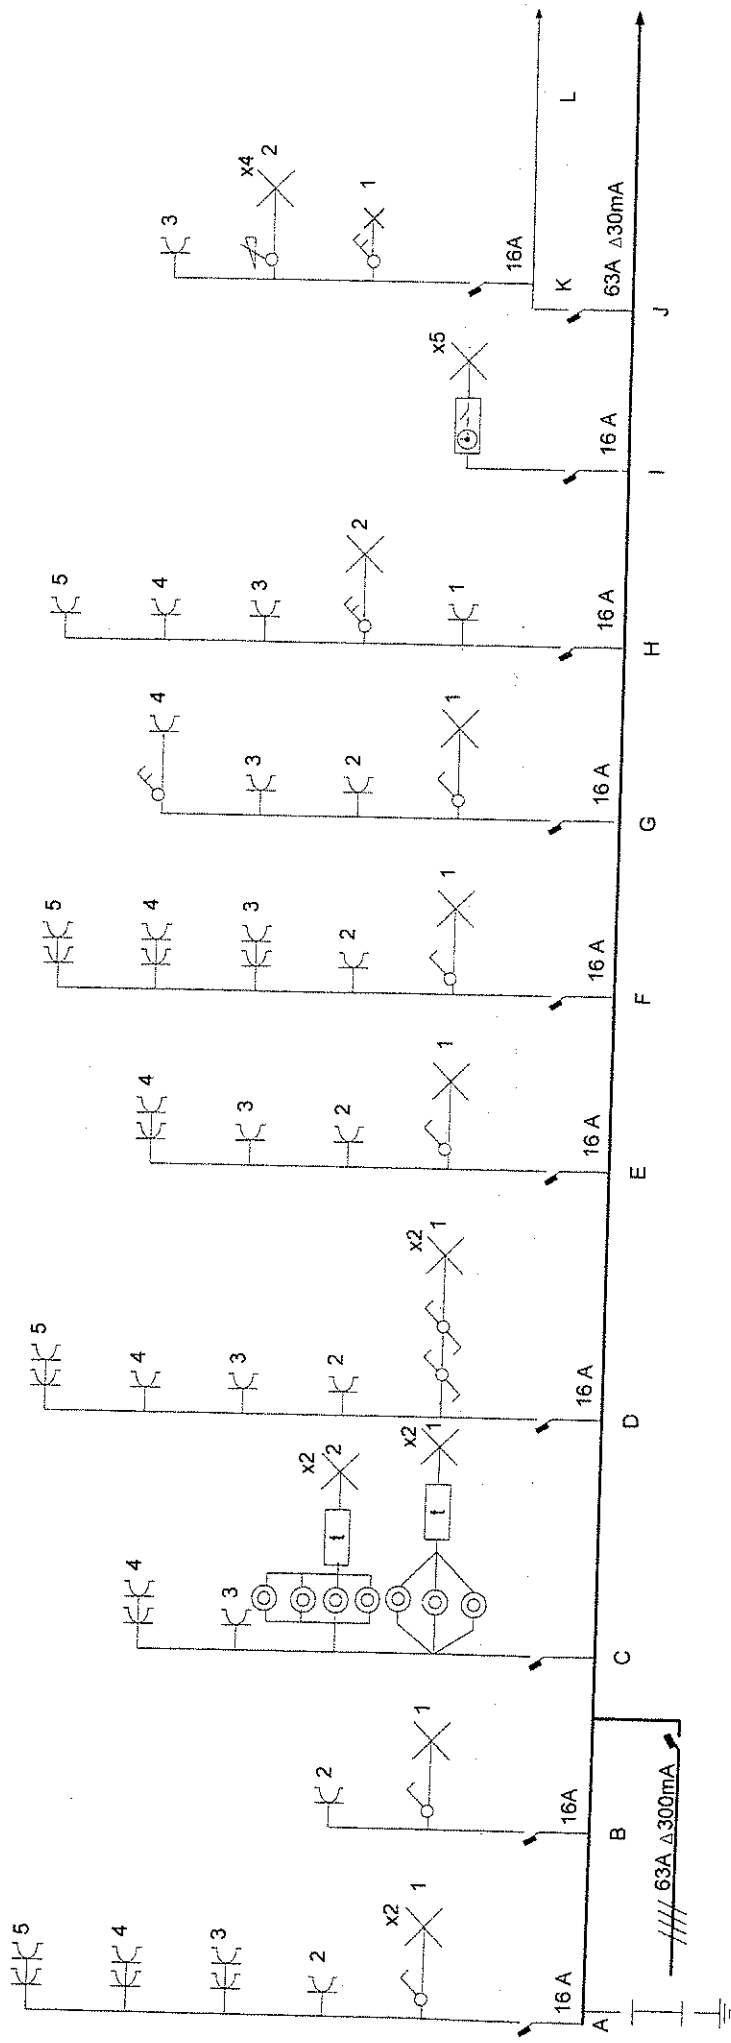


LOCALISATION

Etage _____
 Rue _____
 Code postale _____
 Lieu SERAING

ENTREPRENEUR


Nom _____
 N°TVA _____
 Date _____
 Signature _____

ORGANISME AGREÉ


Nom Youssef BOULALION
 Agence contrôleur 0491/98 28 17
 Organisme  Agretris
 Date 21.09.17
 Signature _____

TENSION

- 2 . 220 V
- 3 . 230 V 50Hz
- 3 . 400 V + N

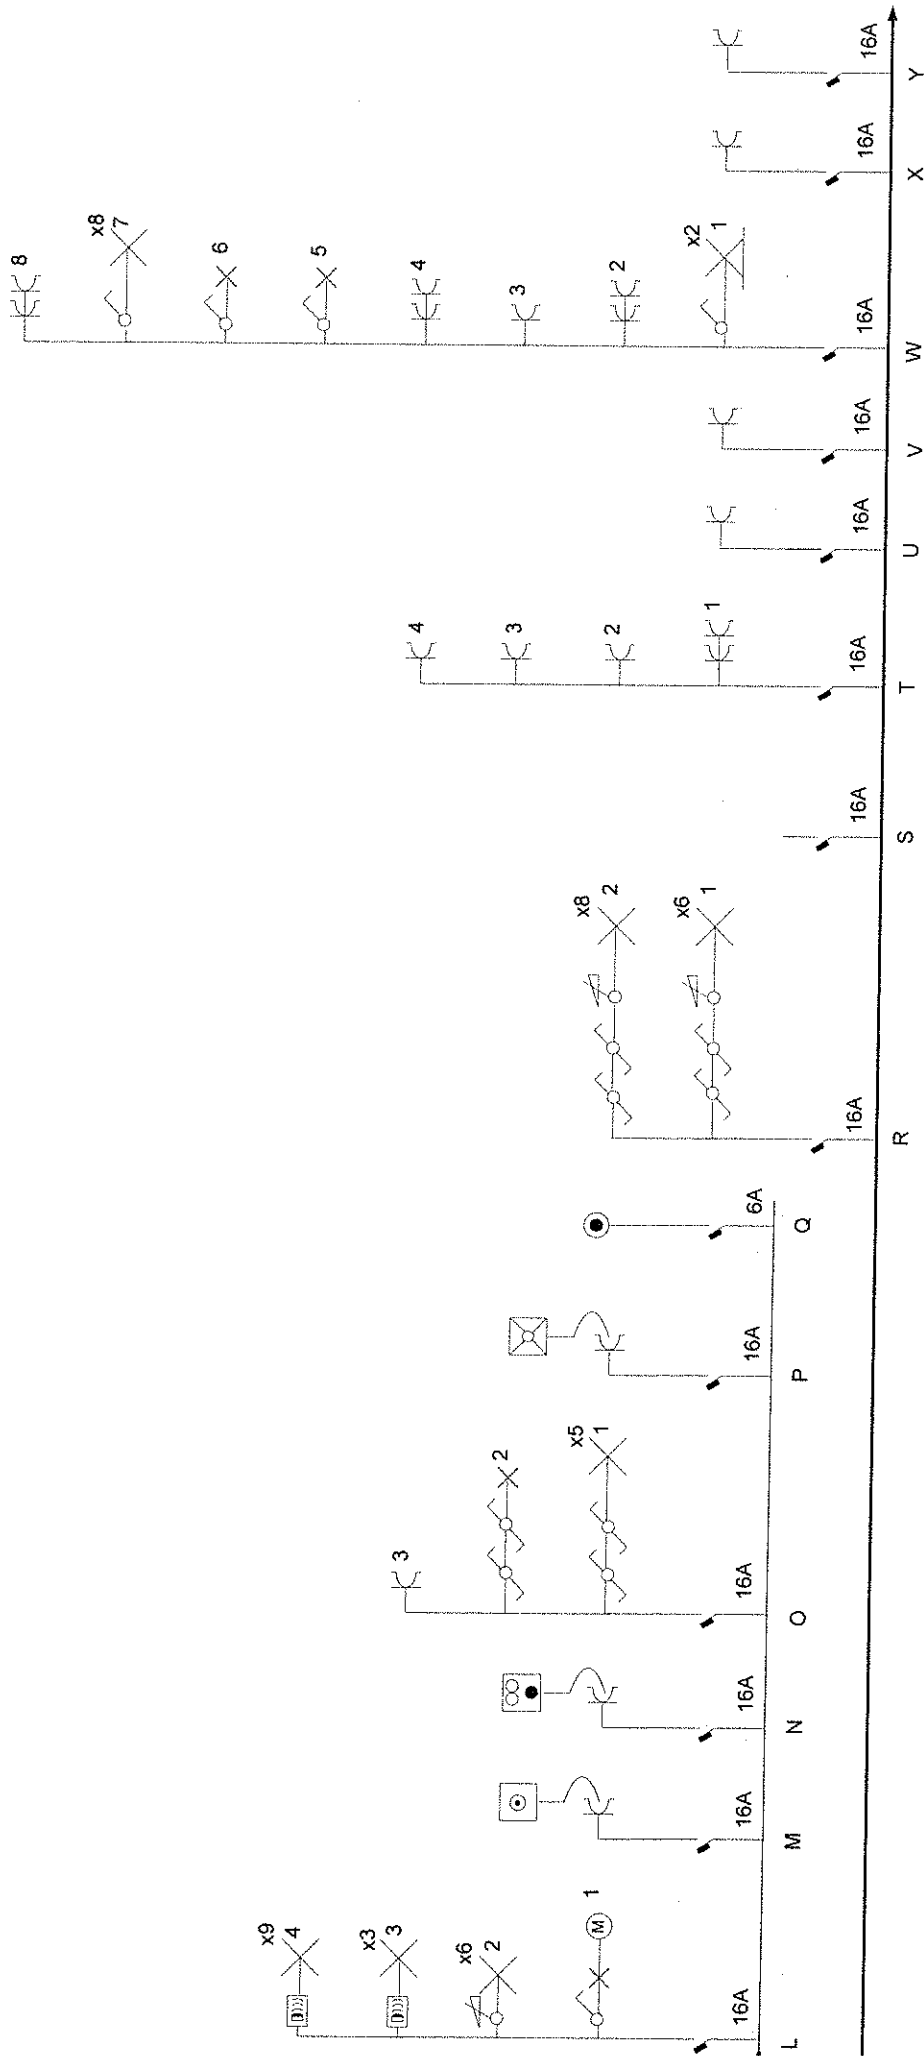


005 Verif BOULVAION
 Agent contrôleur
 03/01/98 28 17
 Agricole
 21.09.17

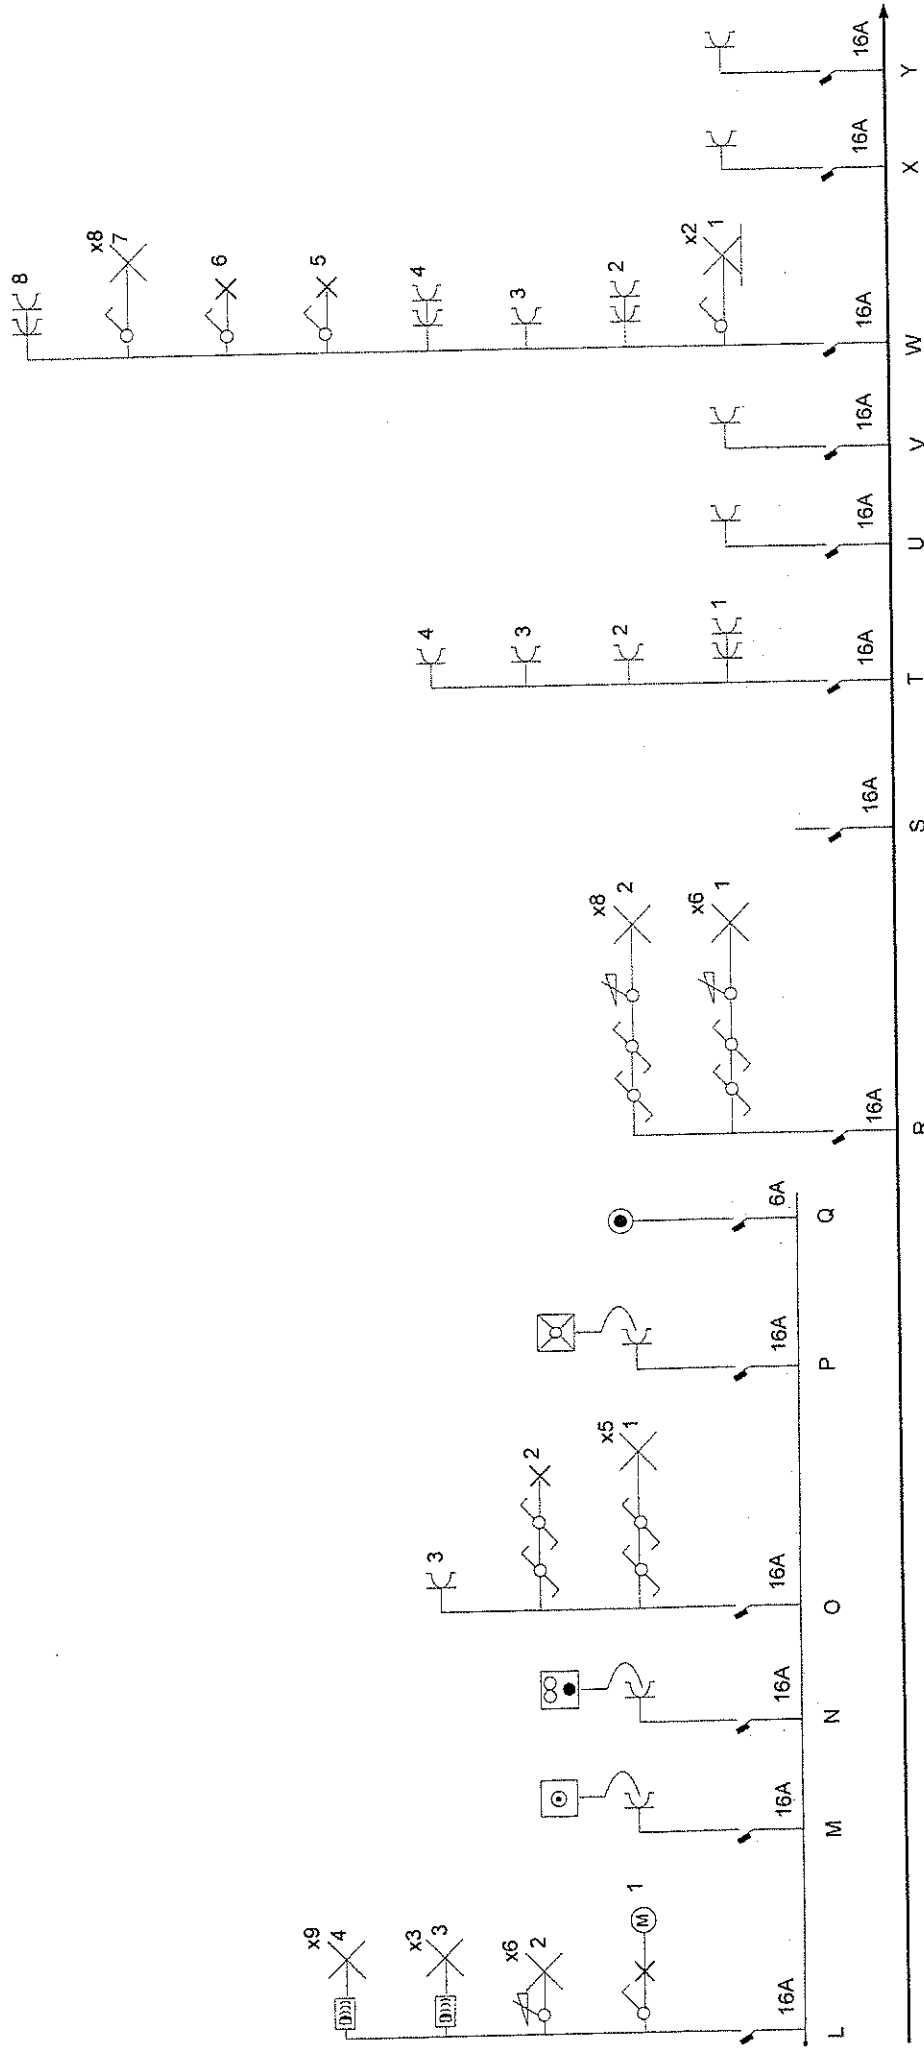


005 Yossef BOULAAJON
Agent contrôleur
0491/98 28
Agretis

2009.17

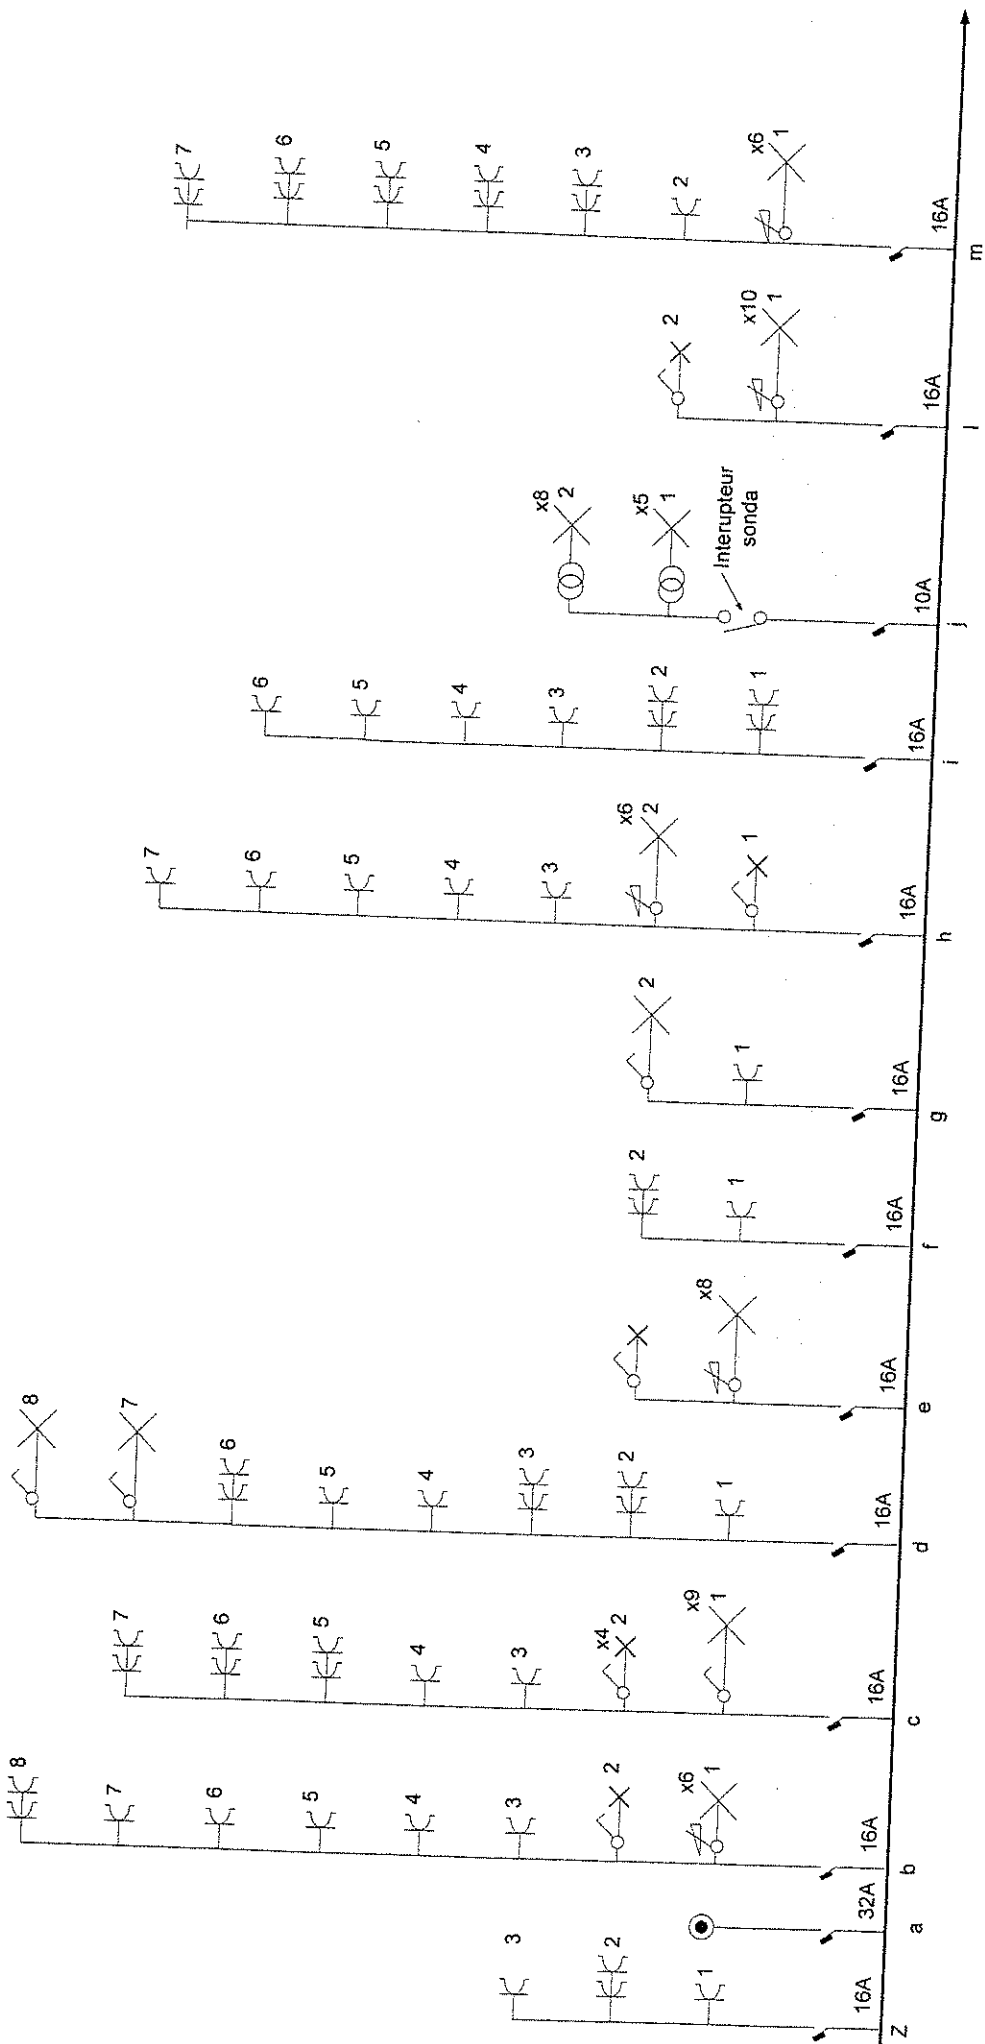

BOULANGER
Agent contrôleur
0491/98 28 17


20.09.17

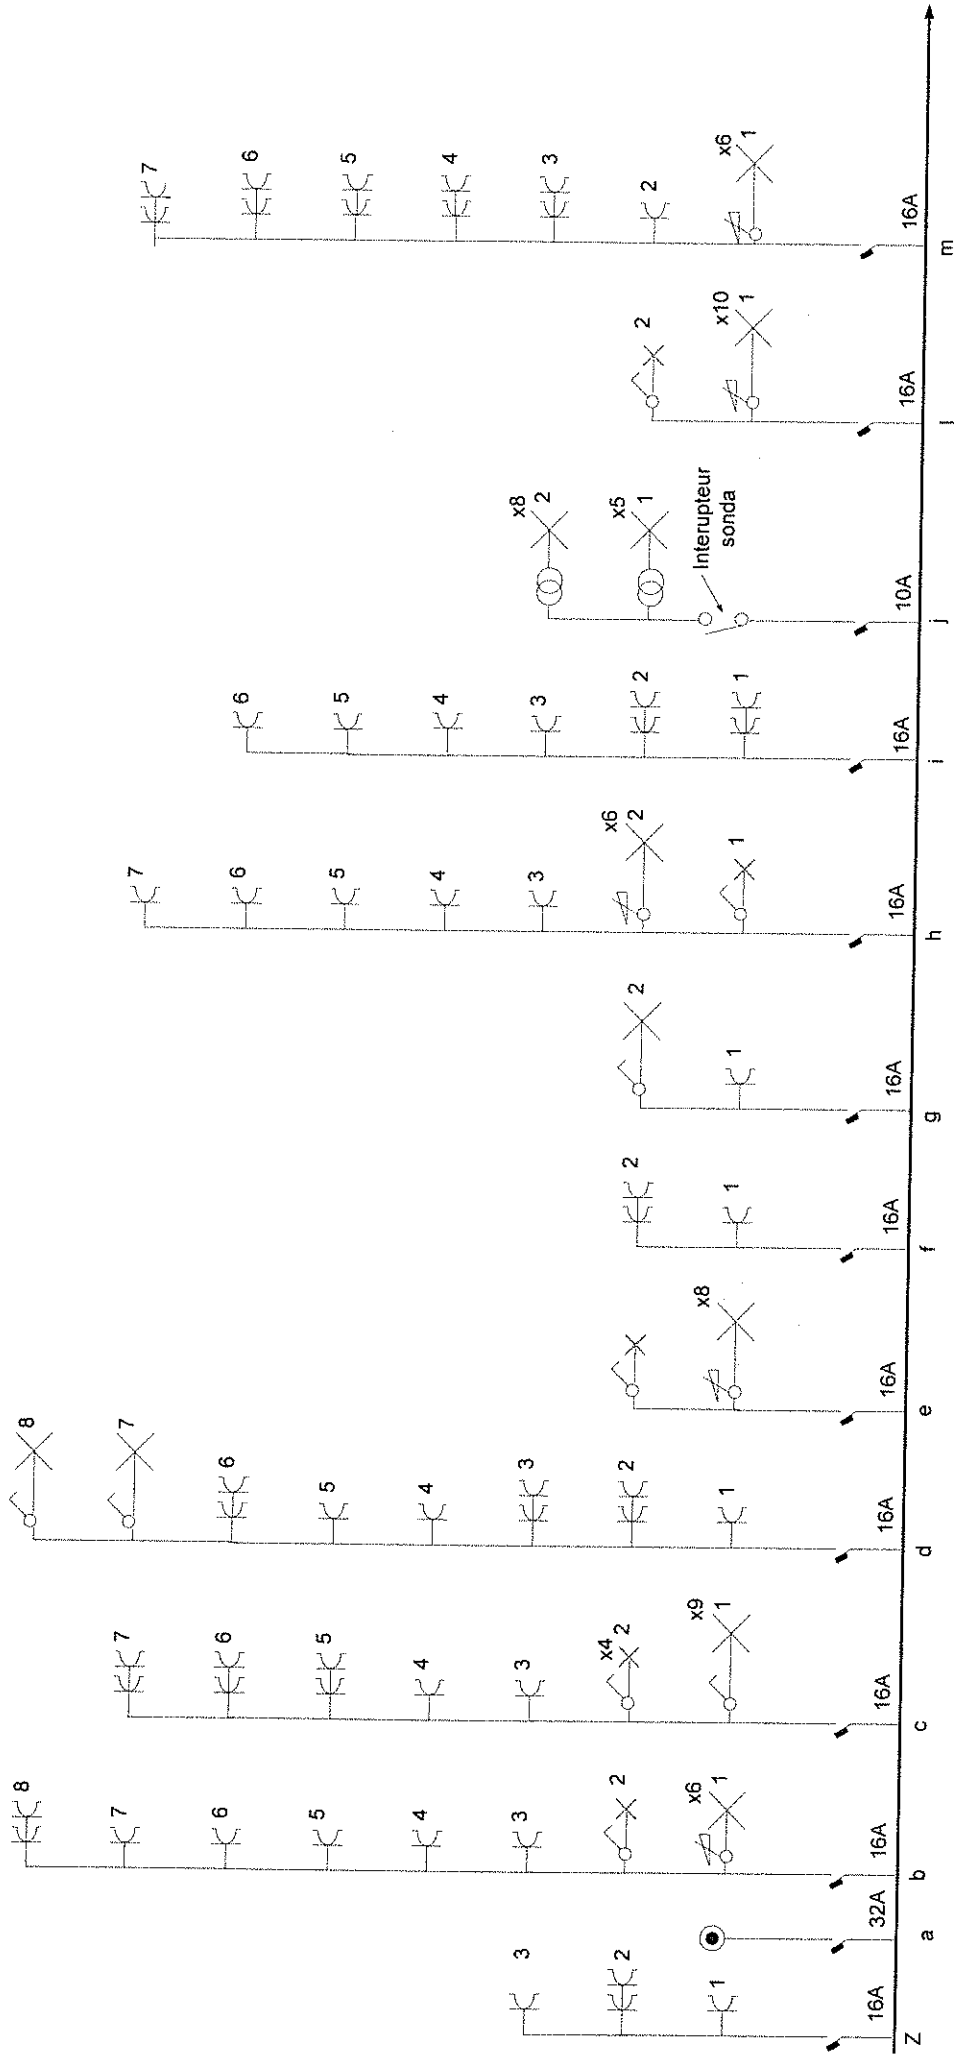

CCS Soudat SOULAAION
Agent contrôle
0491/98 de 17




21.08.17

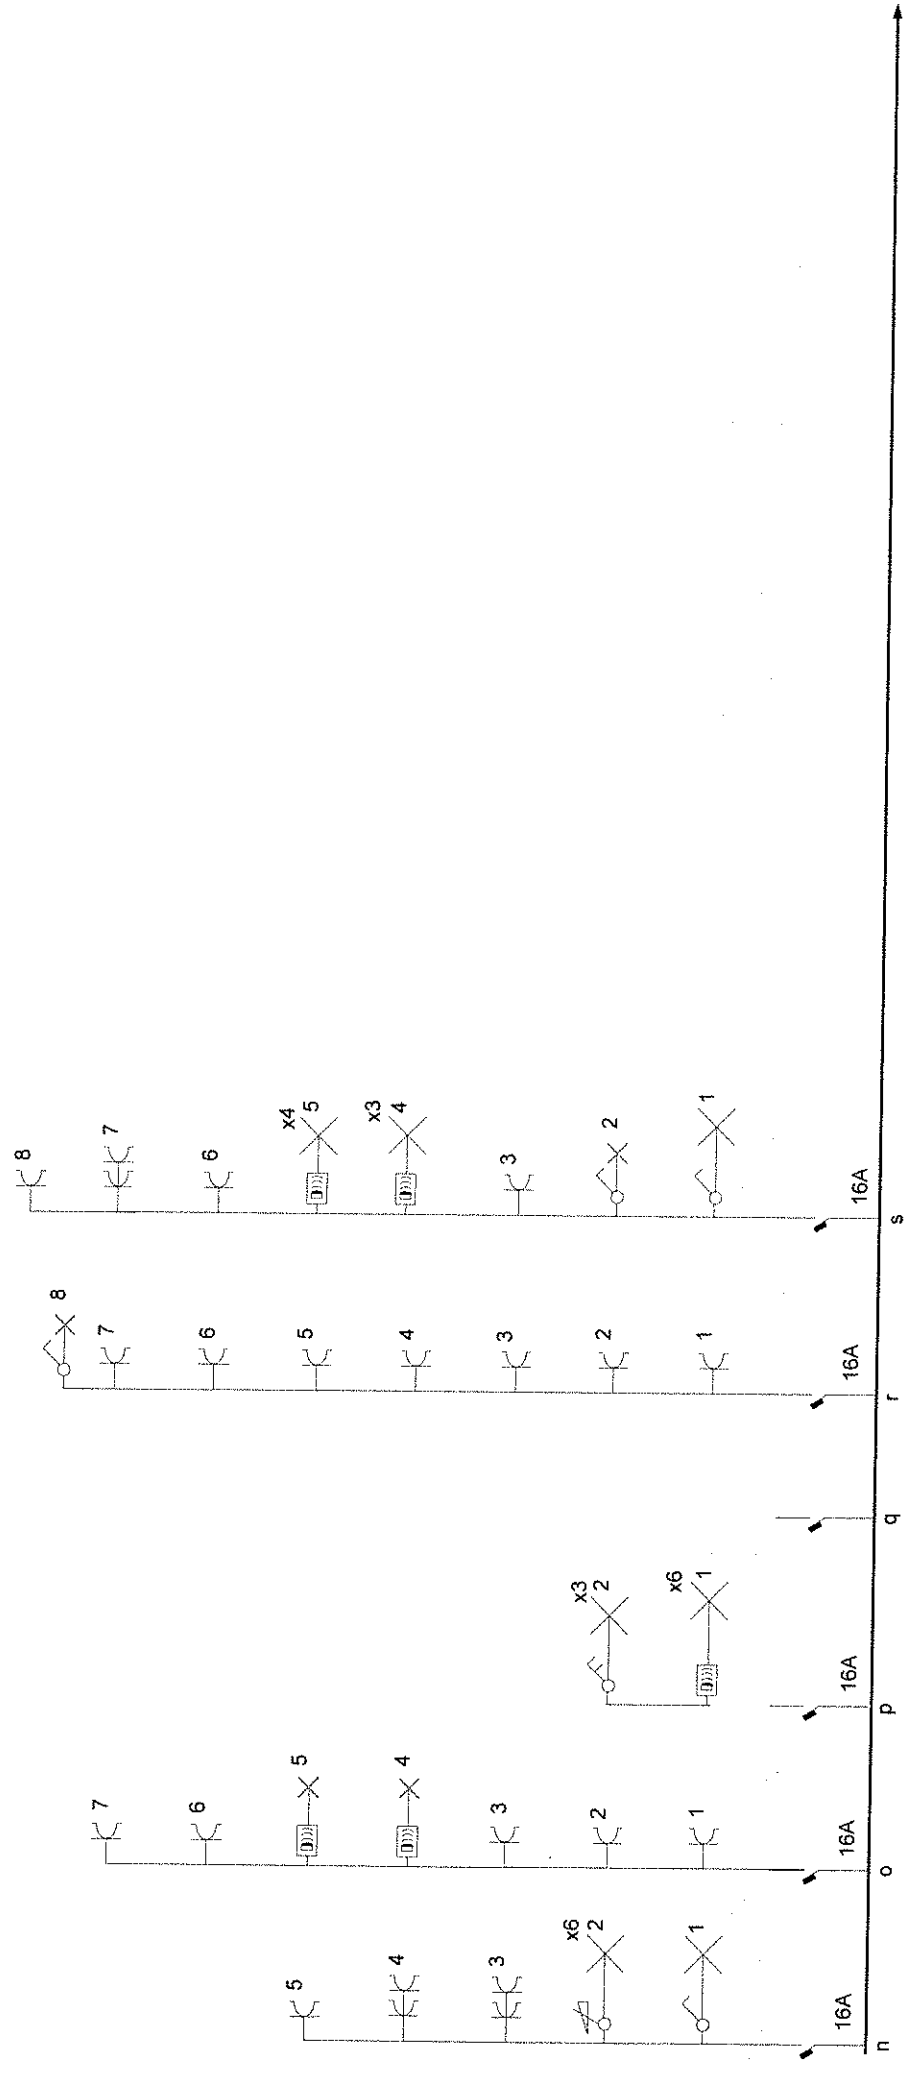

21.08.17

005 Youssef BOULALION
Agreter controleur
0491/98 28 17



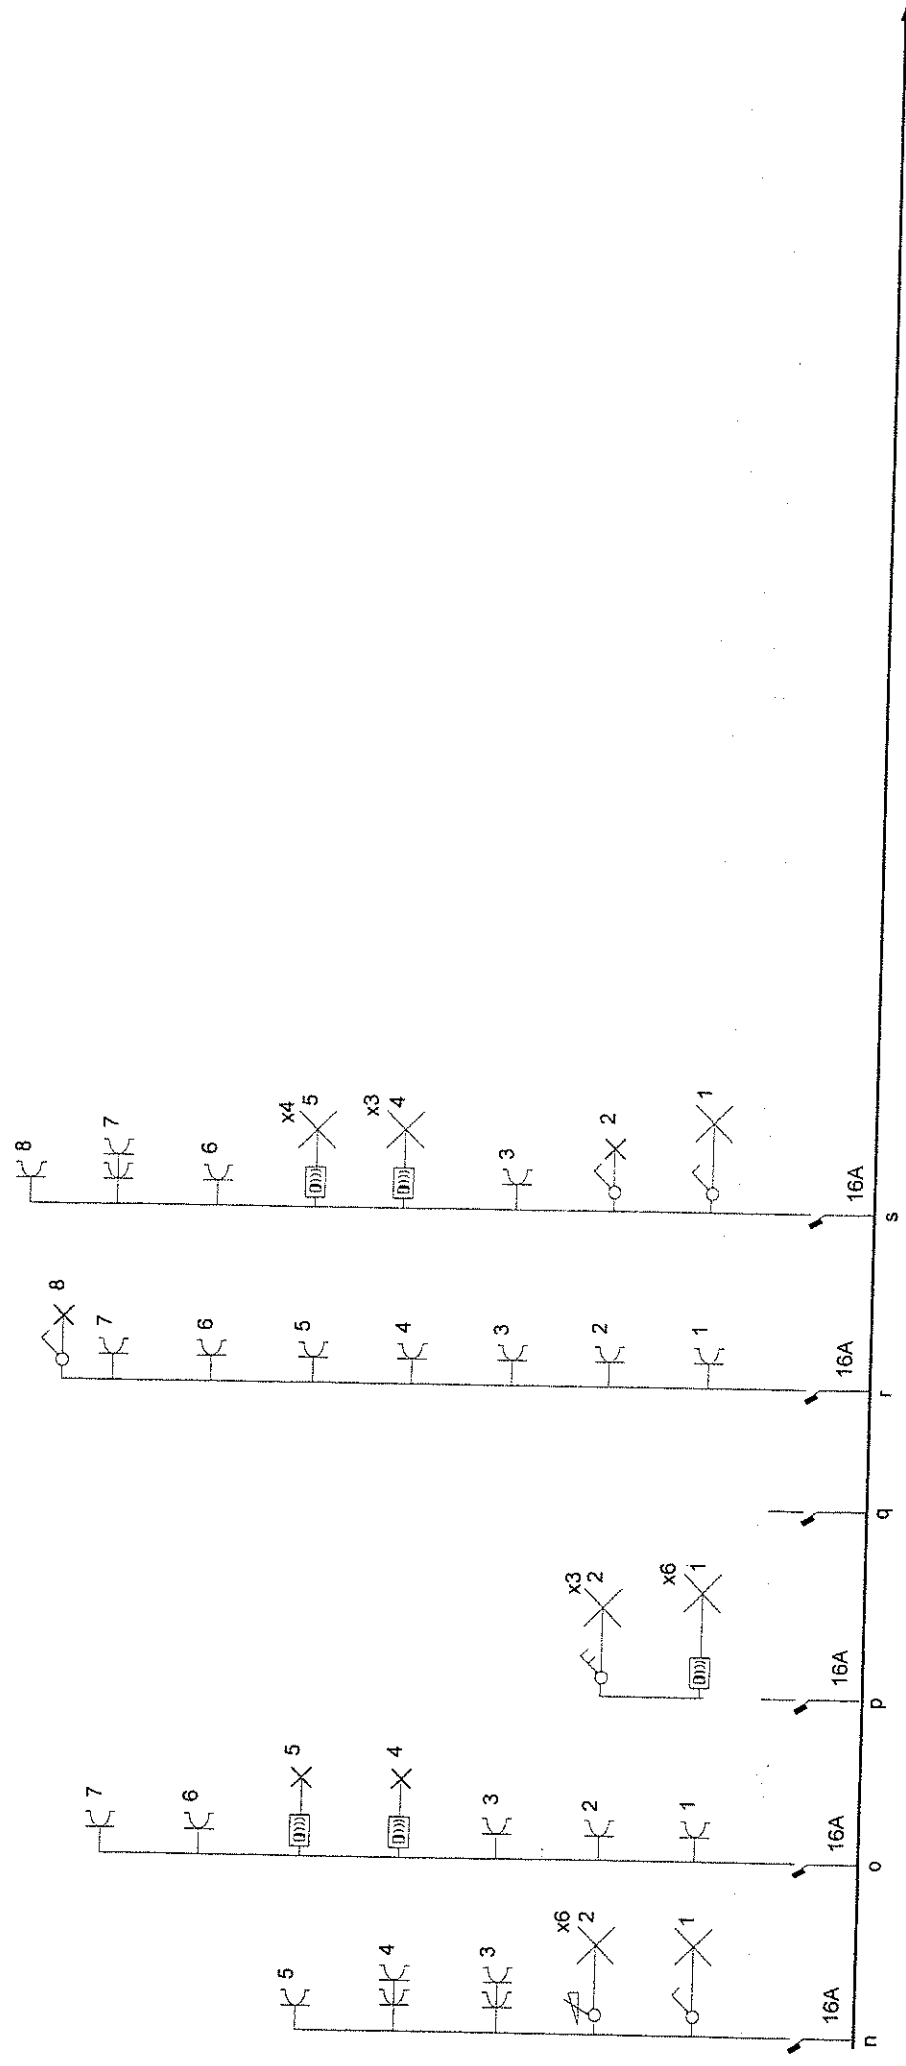

d05 YVESSET BOULVAION
Agent contrôleur
0491/98 70
Agretis

21.09.17