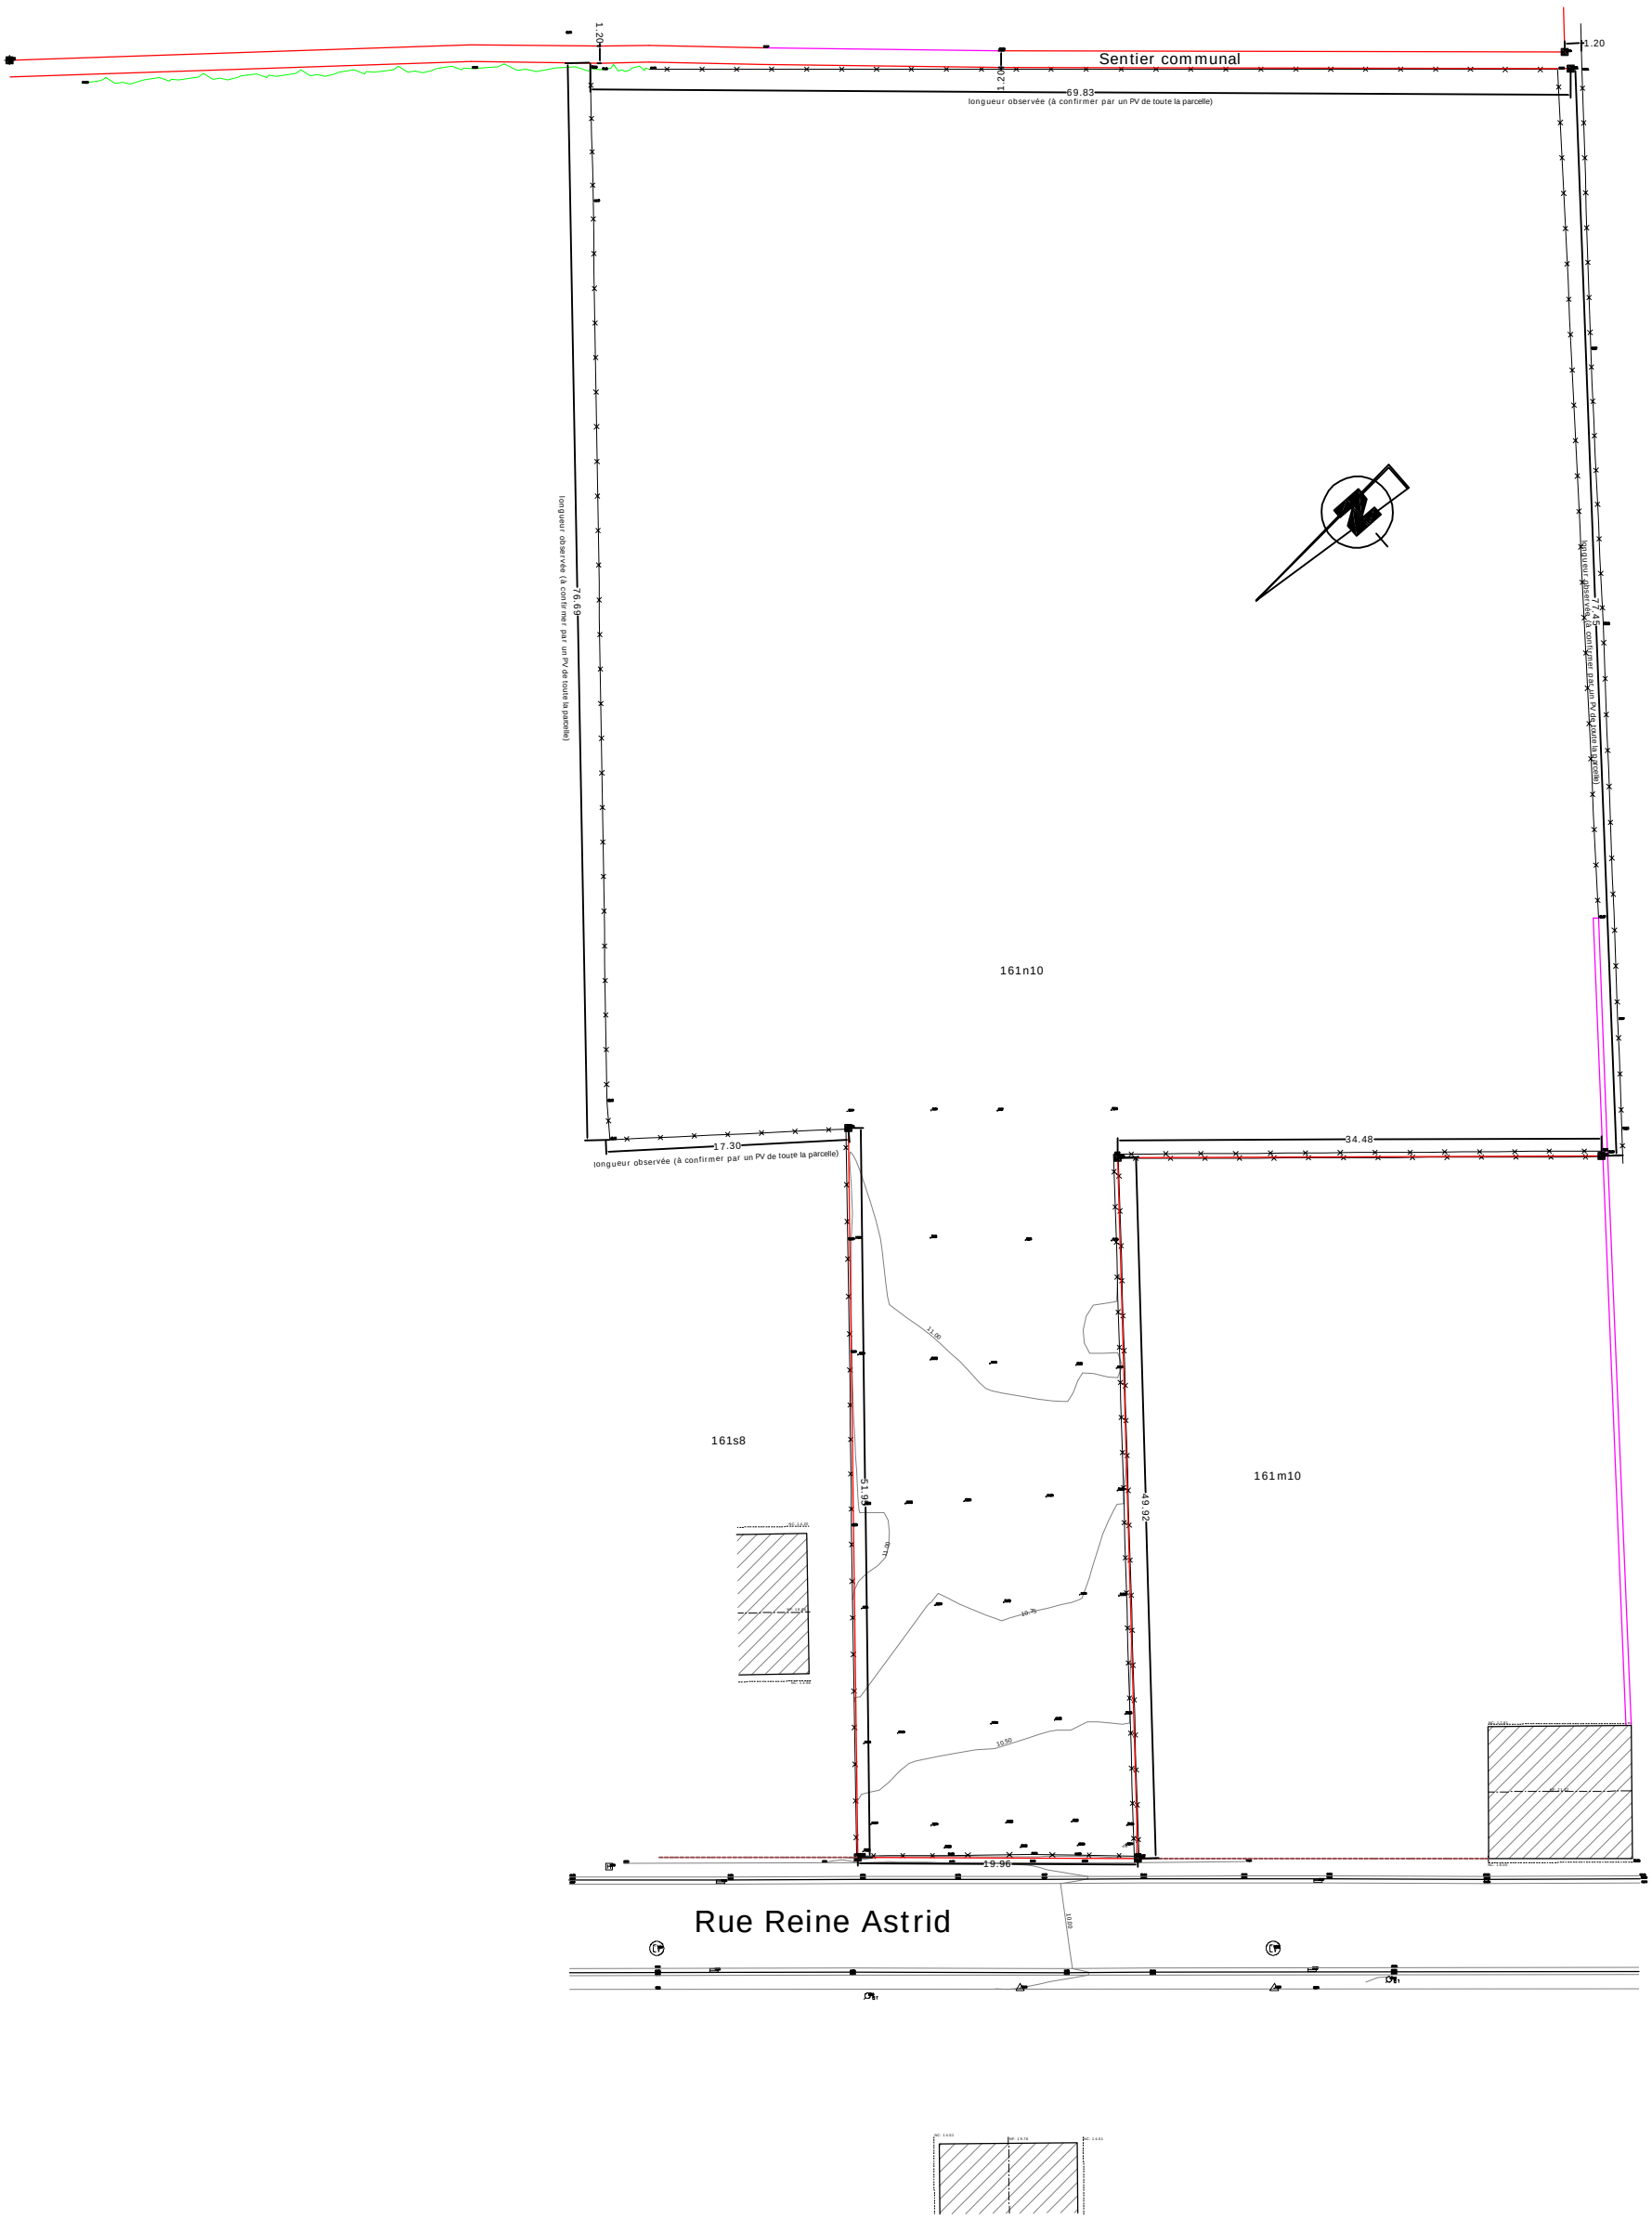

Echelle: 1/500