

Plan de mesurage d'une parcelle de terrain étant le lot 7 du permis de lotir autorisé le 25/03/2011 à la société AD Réalisations, sise rue Basse Desnié à La Reid.

Cadastrée (ou l'ayant été): Theux, 3ème division (La Reid), section C, n°758a pie

Soit sous teinte bleue, une contenance de 1414m<sup>2</sup>, dont 1273m<sup>2</sup> en zone d'habitat et 141m<sup>2</sup> en zone agricole.



Levé et dressé par le Bureau Boland-Tailleur & associés s.a., à Liège, le 17 octobre 2011. Le Géomètre-expert assermenté par devant le Tribunal de Première Instance de Liège.

K.Boland  
GEO/04/0103

Lot 6

Lot 7  
S= 1414m<sup>2</sup>  
Cadastre n°758a

Cadastre n°743k



borne feno  
293.27/160.14

borne feno  
268.01/174.76

borne feno  
251.37/125.15



Lot 8

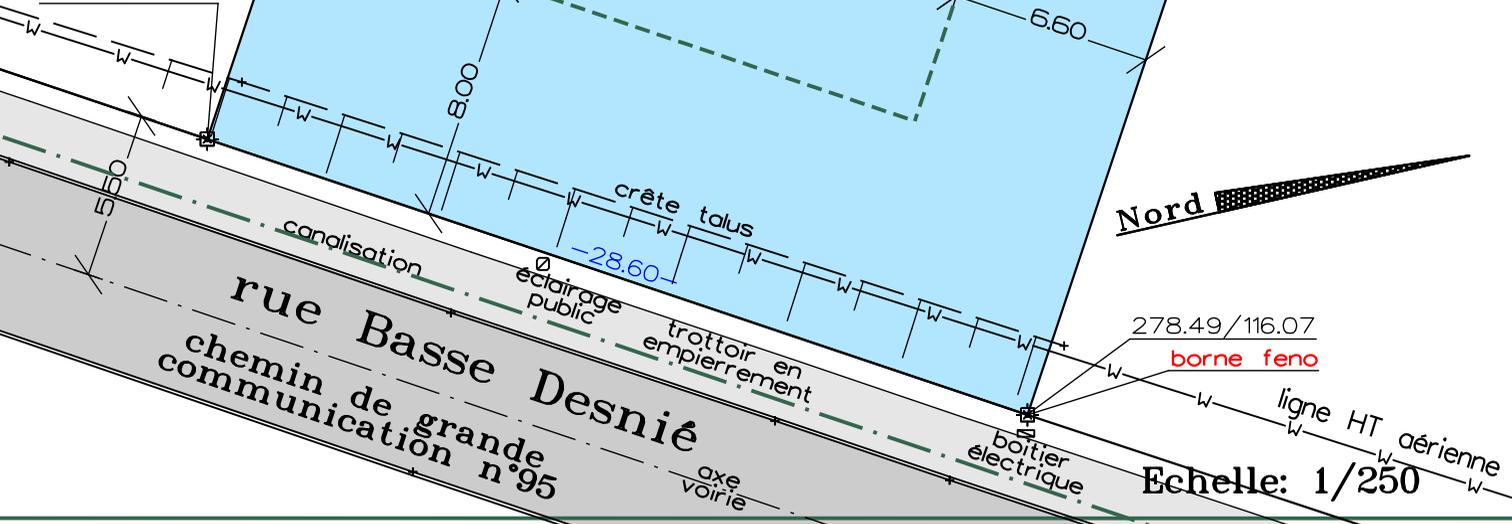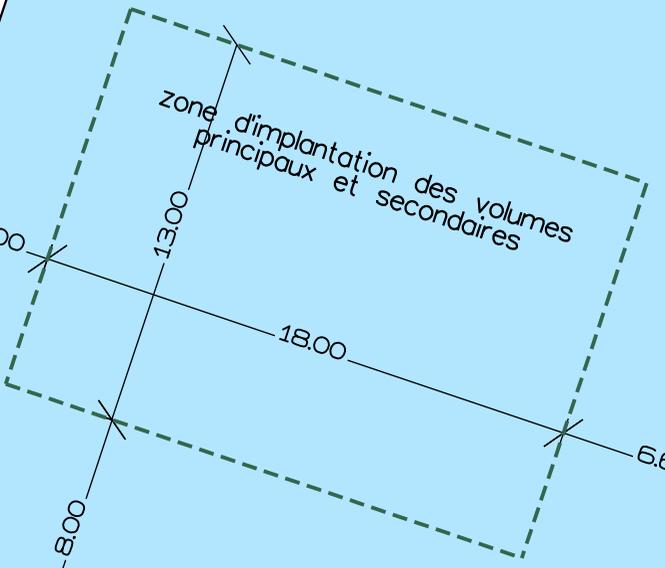

Echelle: 1/250