


Lotissement Grivegnée LOT 3

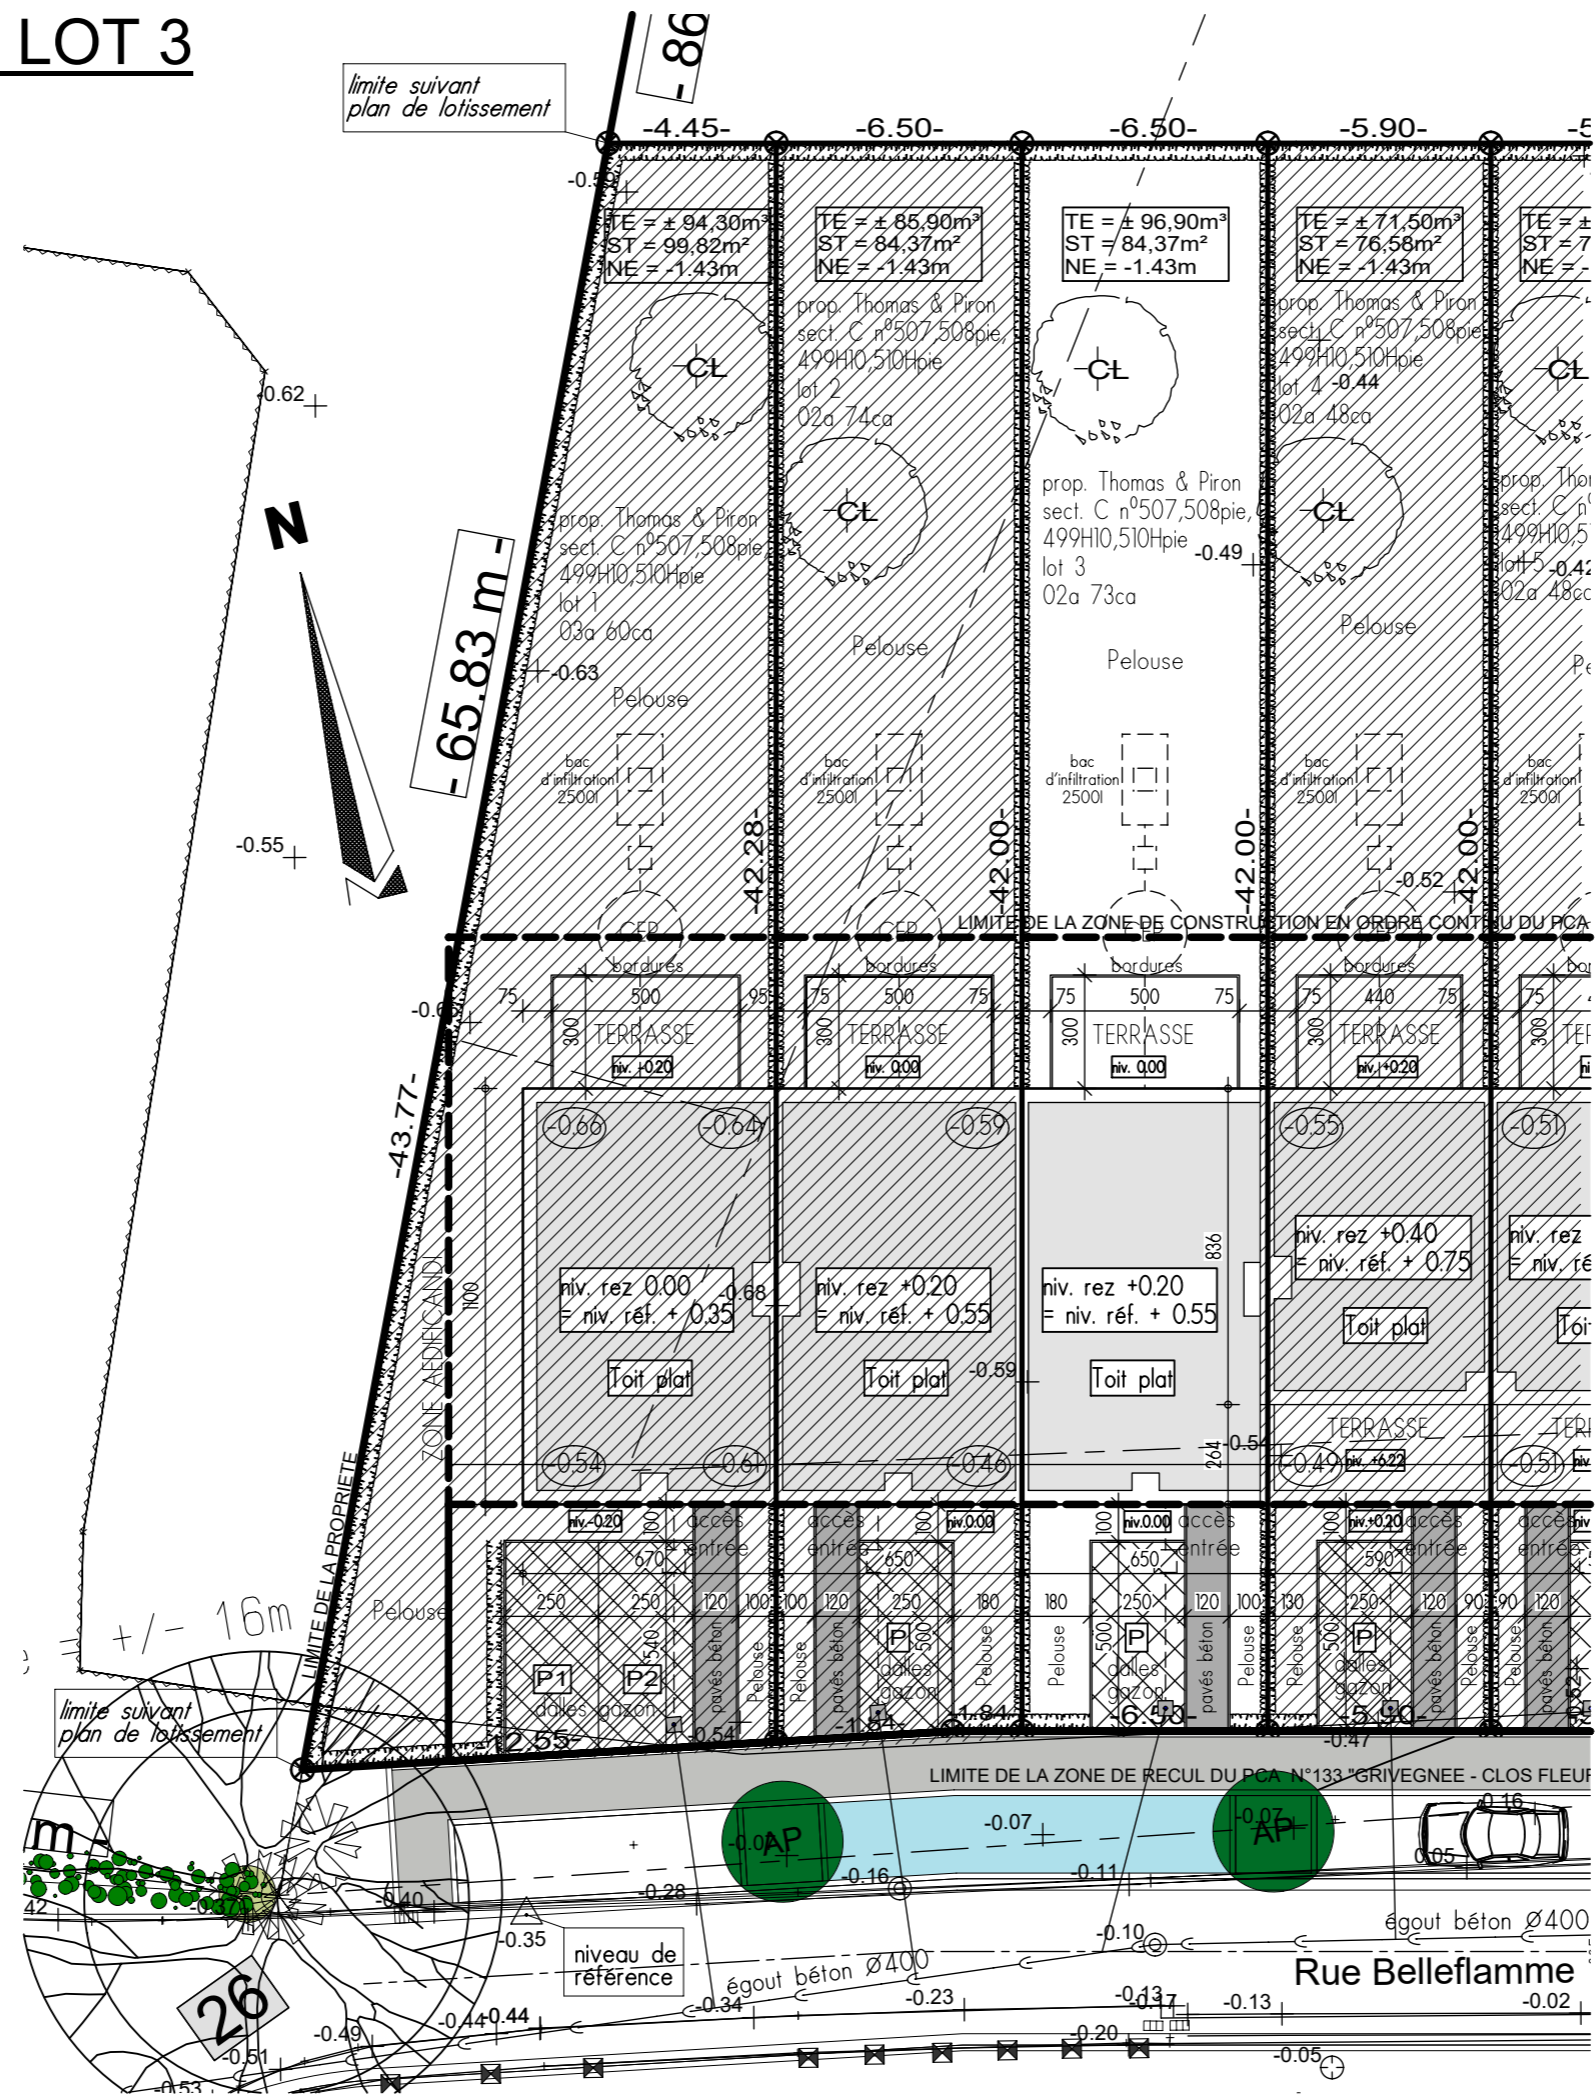


IMPLANTATION

UN_40380 à 40386-01-GRIVEGNEE LOTS 1 à 7/MUDA
 Date : 10/03/2022 Echelle : 1/200




Le présent projet reste la propriété de la S.A. THOMAS & PIRON. Il est protégé par la législation en matière de création et ne peut en aucun cas faire l'objet d'une copie même partielle sans l'autorisation de l'auteur.

Lotissement Grivegnée LOT 3

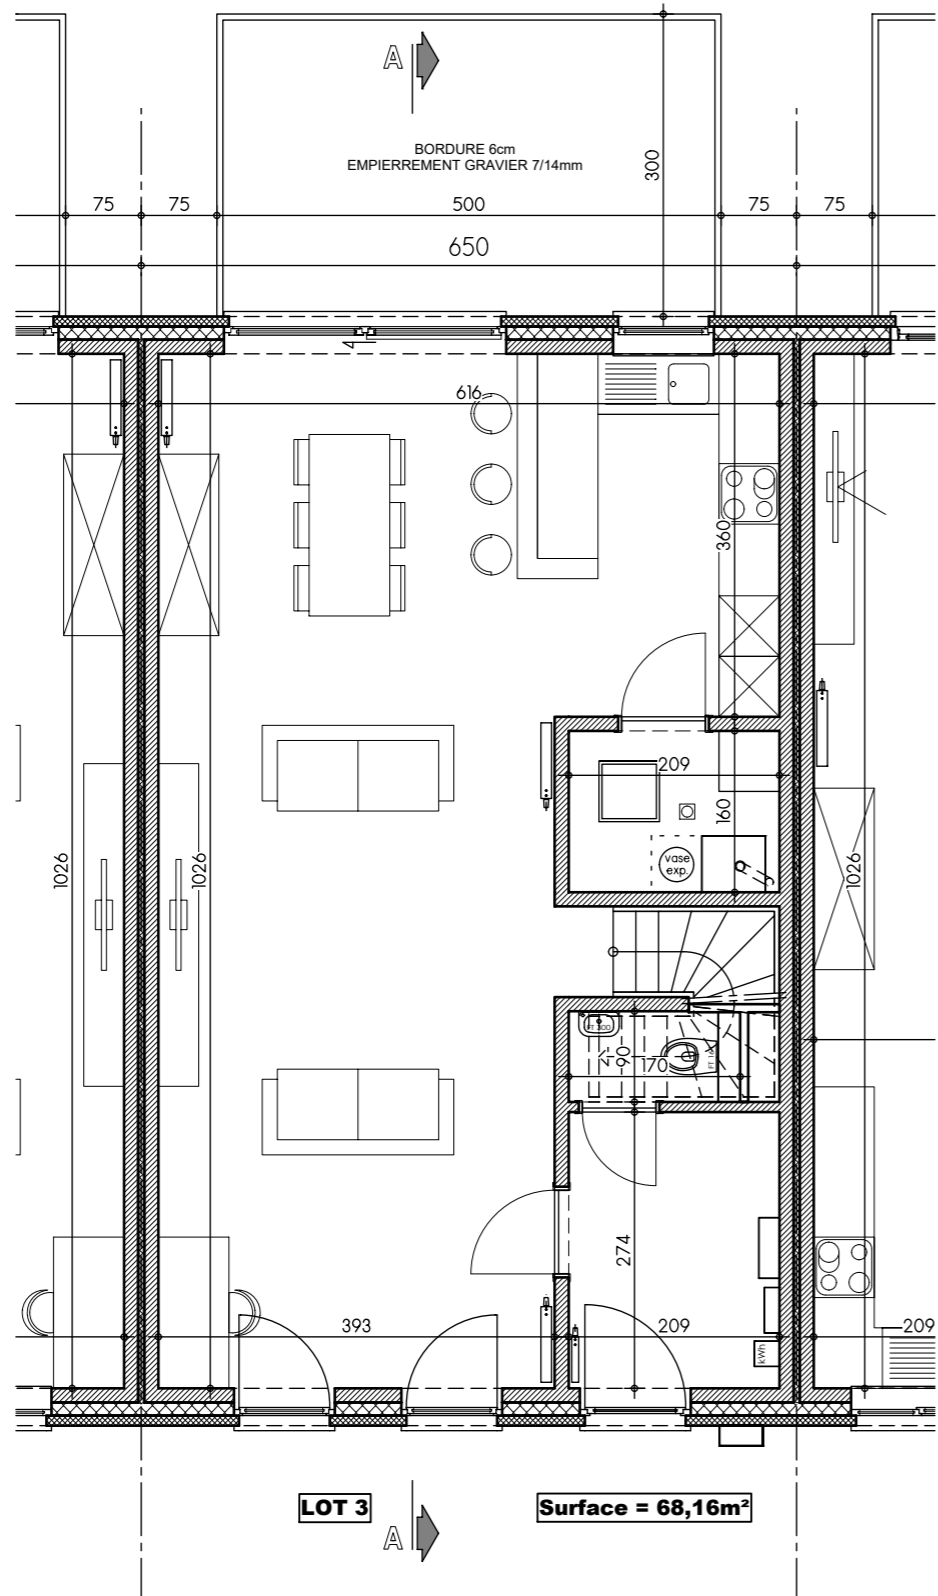


PLAN REZ-DE-CHAUSSEE

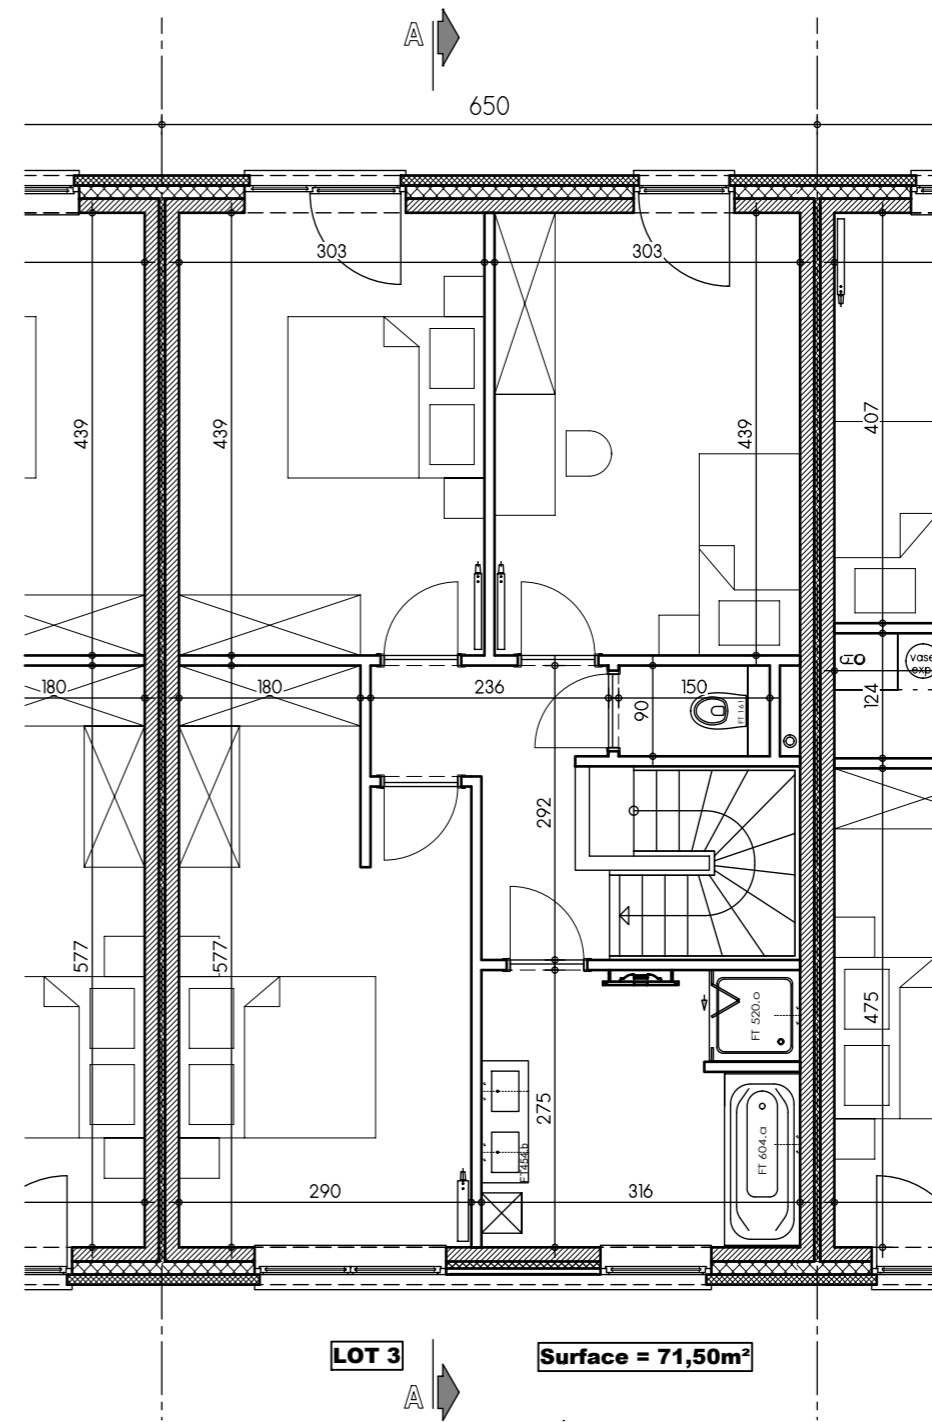

PLAN ETAGE



UN_40380 à 40386-01-GRIVEGNEE LOTS 1 à 7/MUDA		
Date :	10/03/2022	Echelle : 1/75

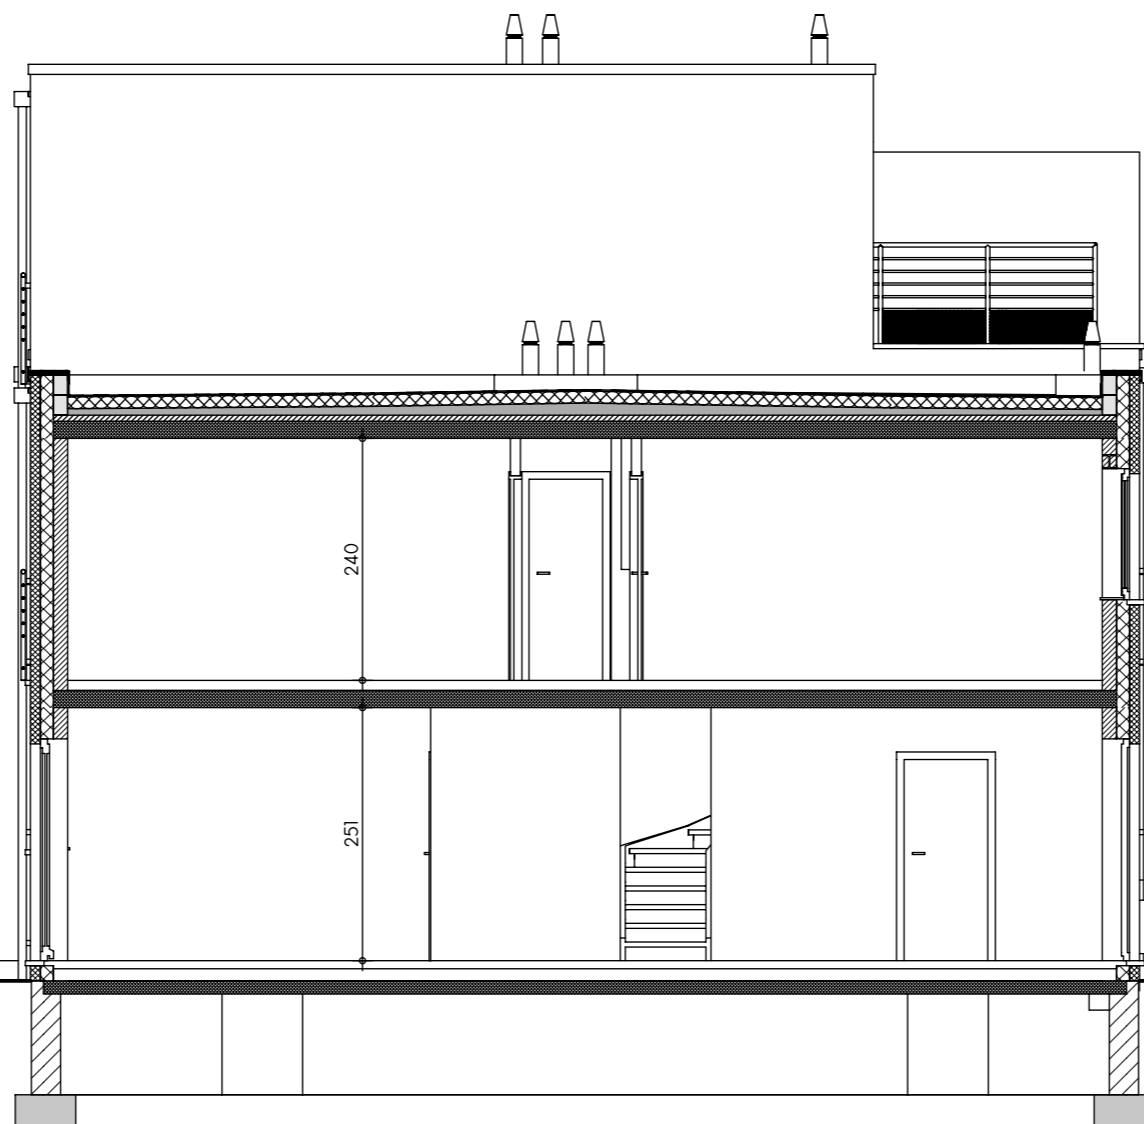


LOT 3

COUPE AA




UN_40380 à 40386-01-GRIVEGNEE LOTS 1 à 7/MUDA		
Date :	10/03/2022	Echelle :
		1/75

Le présent projet reste la propriété de la S.A. THOMAS & PIRON. Il est protégé par la législation en matière de création et ne peut en aucun cas faire l'objet d'une copie même partielle sans l'autorisation de l'auteur.

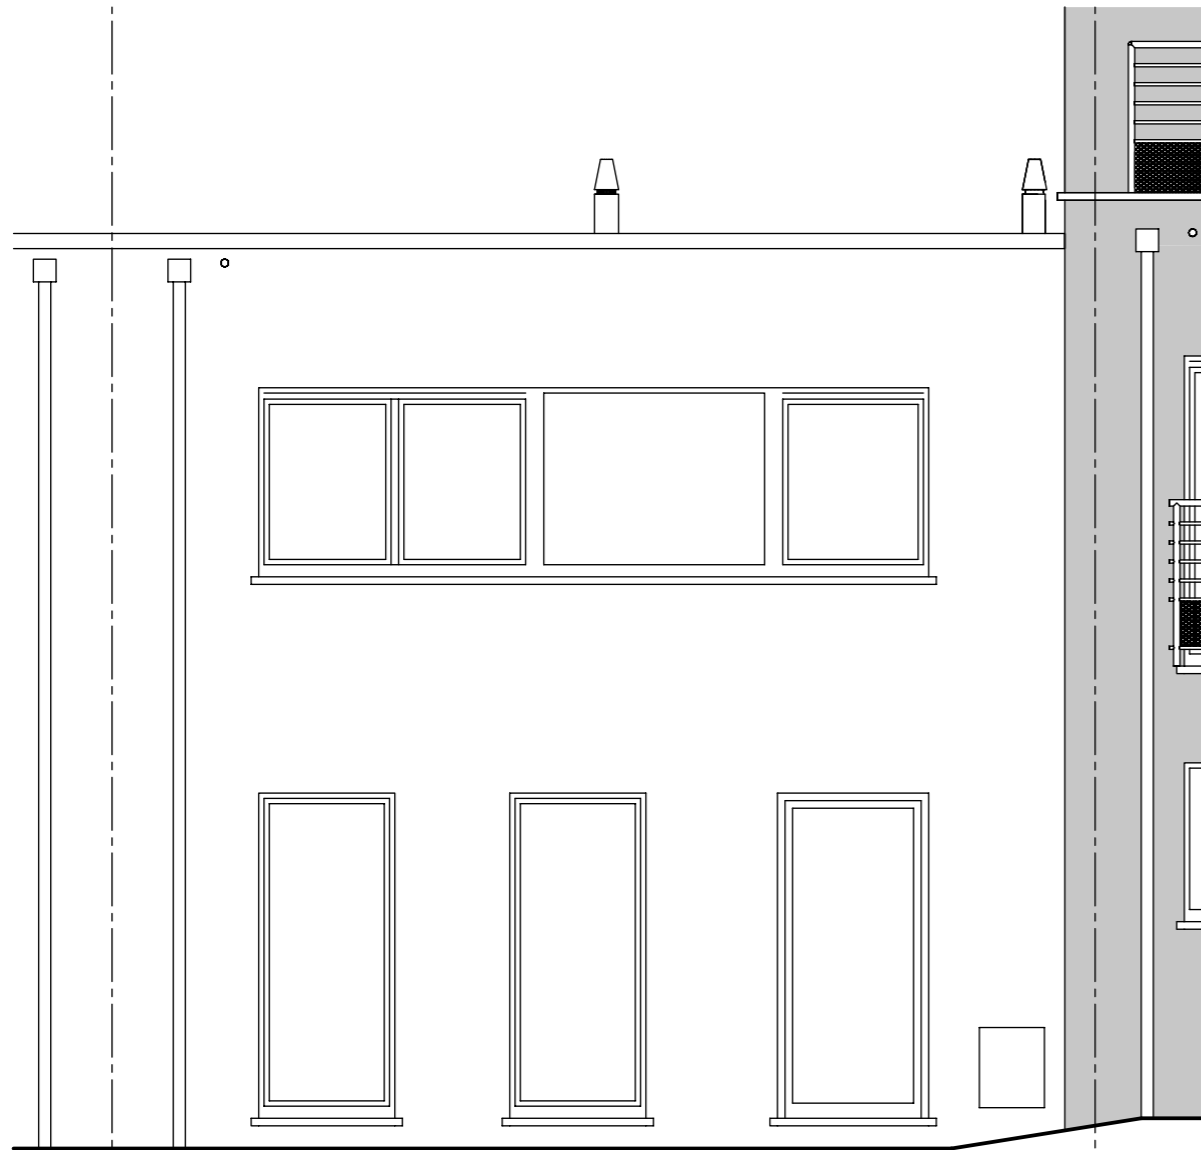

LOT 3

FACADE AVANT

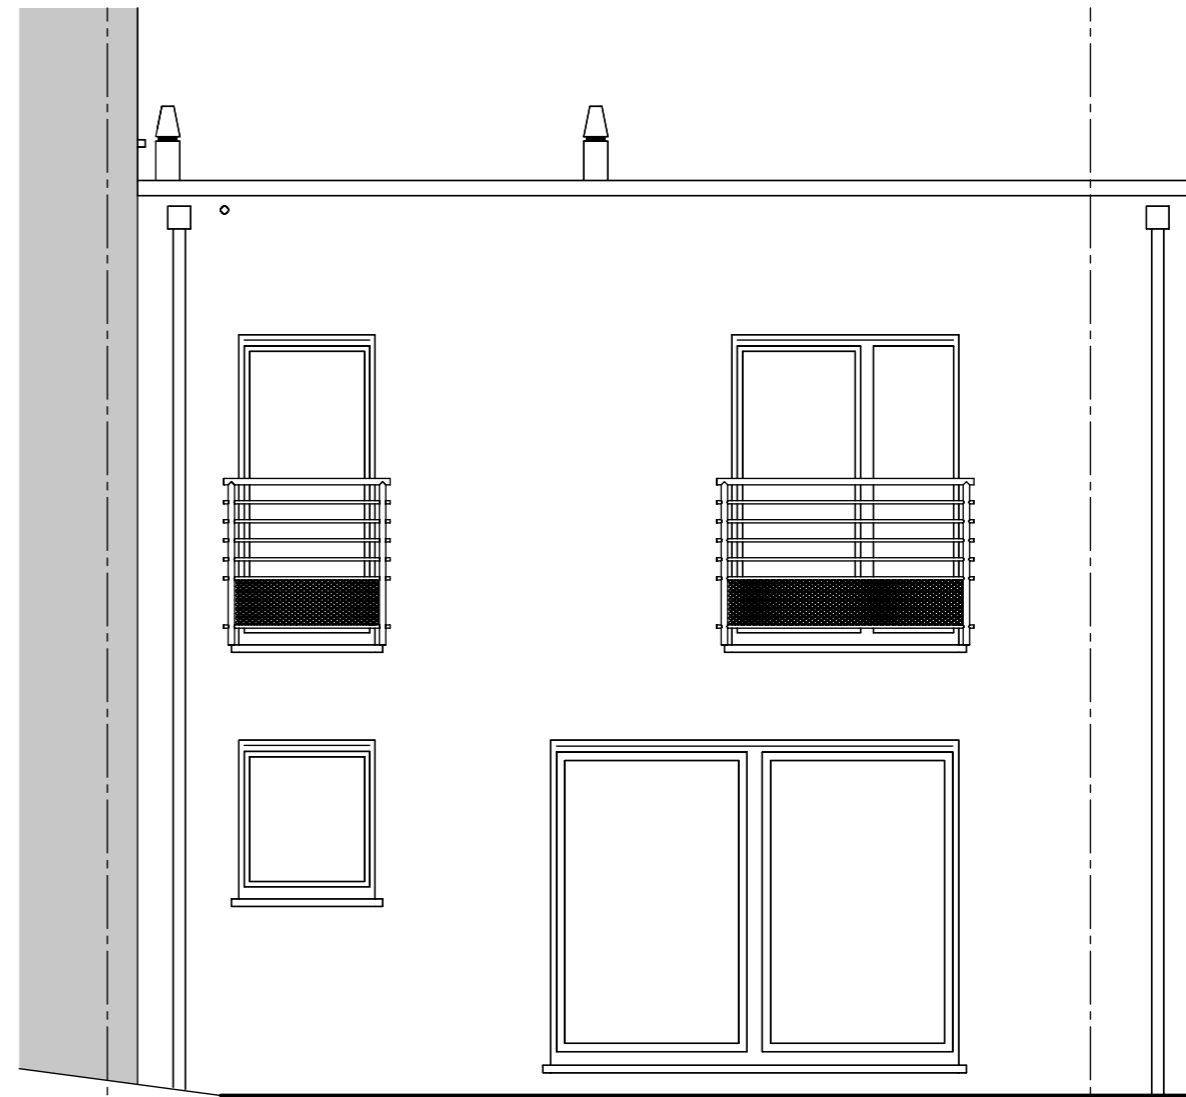

LOT 3

FACADE ARRIERE