

Immeuble de 8 appartements

Rue des Aduatiques 119-121
1040 Bruxelles

APPARTEMENT - A7

Niveau + 4



Appartement 2 chambres

Surface brute : 137,5m²

Surface brute terrasse inférieure : 5,5m²

Surface brute terrasse supérieure : 37,3m²

PEB : A

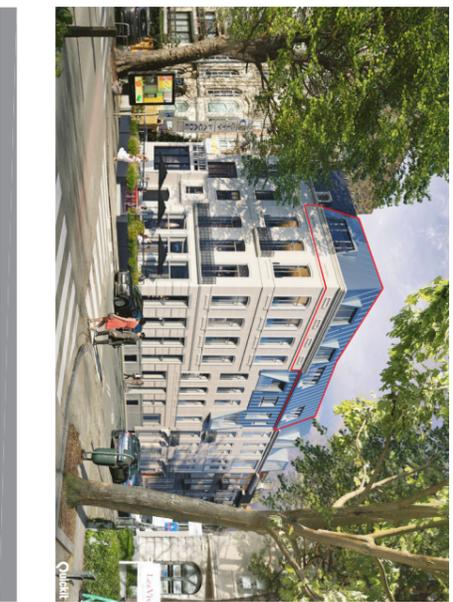
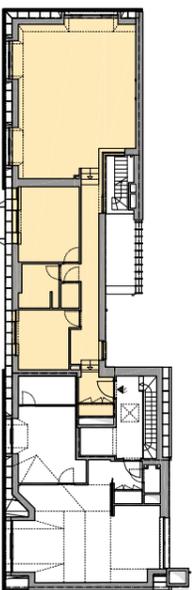


GREYSTONE PROPERTIES
Chaussée de la Hulpe 185
1170 Bruxelles
tel +32 477 17 12 11
gregory@greystoneproperties.be

INSPIRED VISION
Avenue Louise 251
1050 Bruxelles
T : +32 497 41 34 27
inspiredvision2023@gmail.com

K2A
Chaussée de Waterloo 225/3
1060 Bruxelles
T : +32 2 346 28 43
info@k2a.be

K2A
ARCHI
TEC
TURE

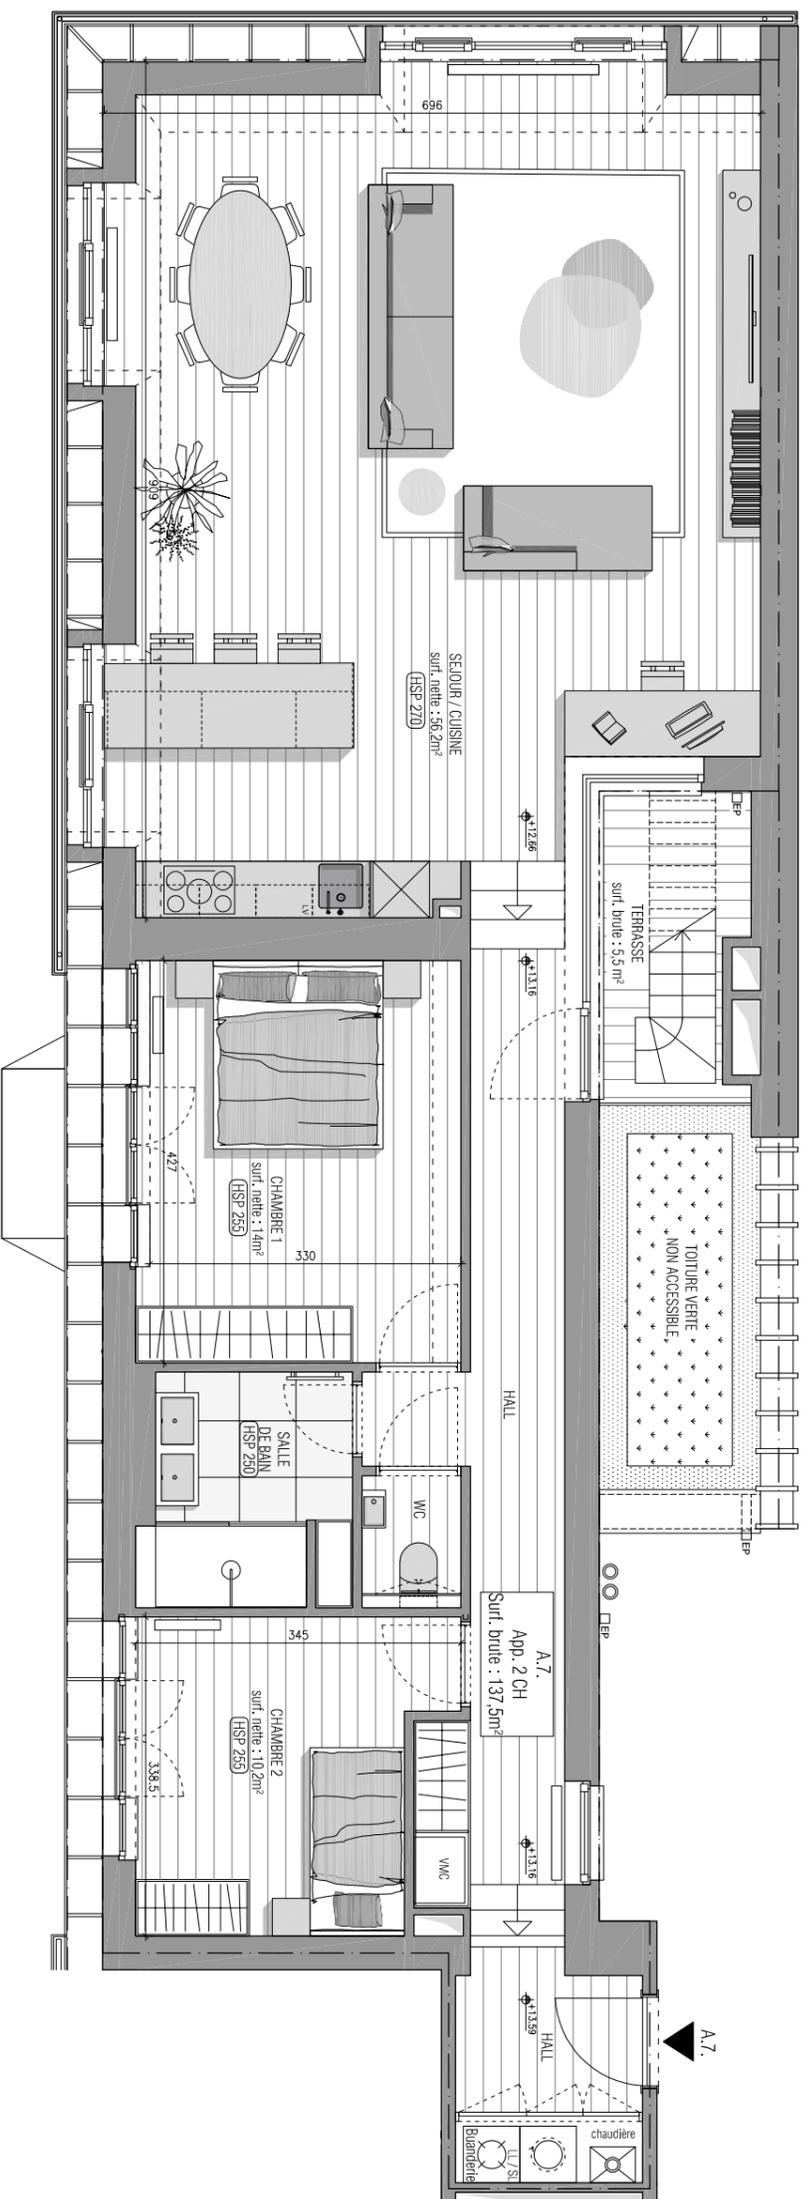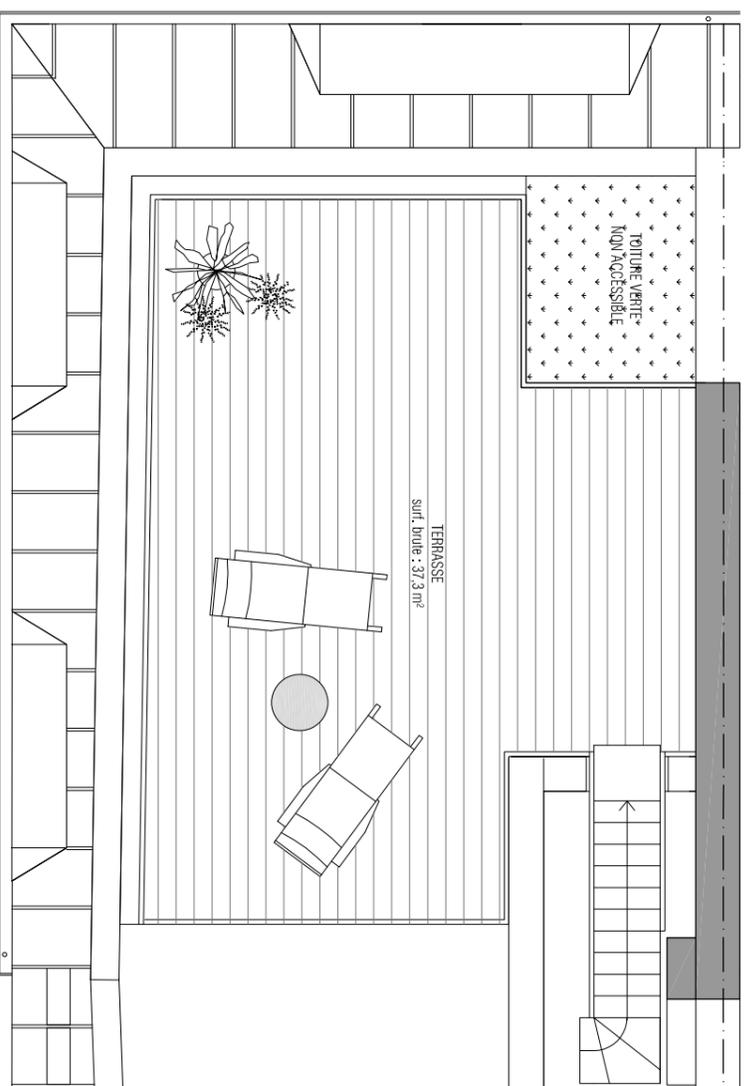

Des modifications sont susceptibles d'être apportées à ce plan en fonction des nécessités de la réalisation. L'ameublement, y compris les placards, n'est pas inclus et est dessiné à titre d'illustration. L'agencement des salles d'eau et des cuisines ainsi que toutes les côtes sont données à titre indicatif. Toutes les informations techniques, installations électriques, emplacement des radiateurs, etc. sont disponibles sur demande.