



▼ Rez-de-chaussée

SURFACE TOTALE : 102.40 m² • SURFACE HABITABLE : 102.40 m² • PIÈCES : 9

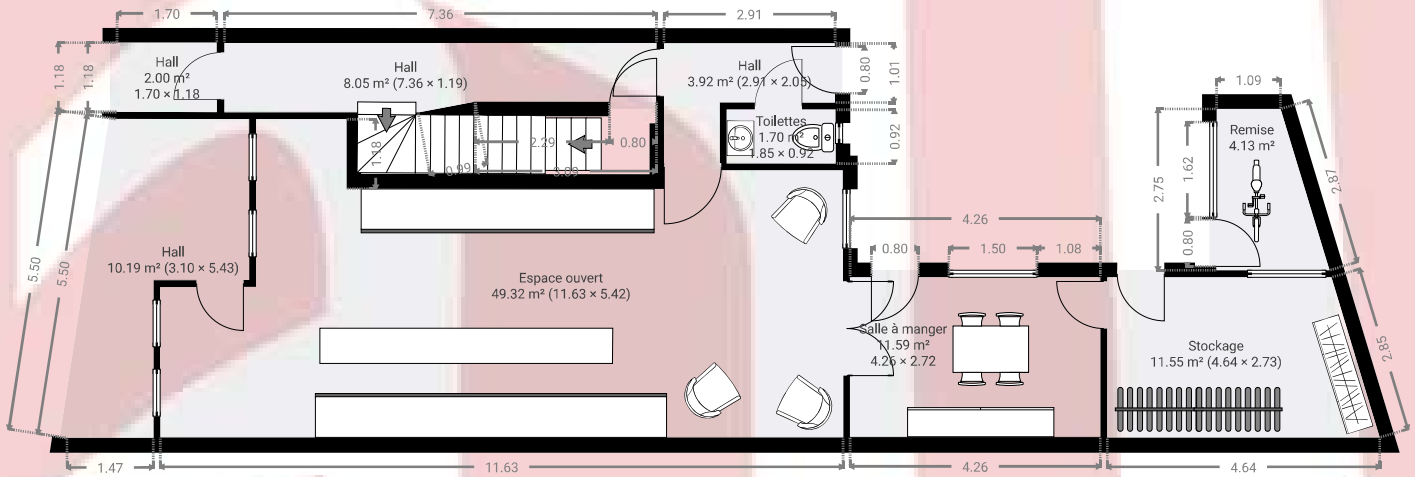


▼ 1er étage

SURFACE TOTALE : 101.81 m² • SURFACE HABITABLE : 101.81 m² • PIÈCES : 10

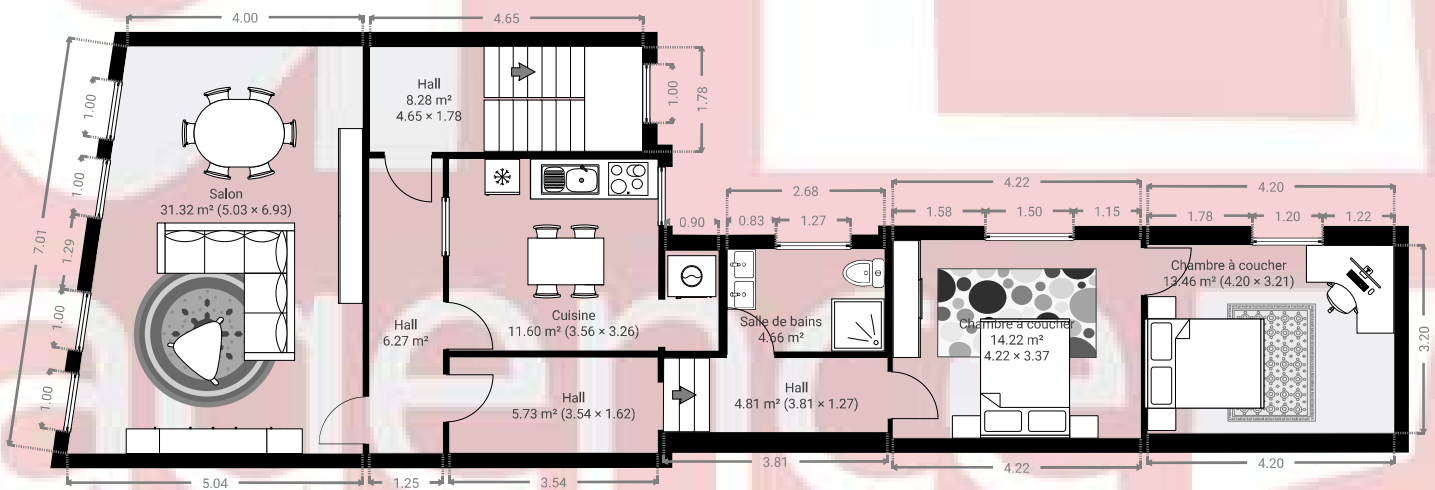


▼ 2e étage

SURFACE TOTALE : 57.06 m² • SURFACE HABITABLE : 57.06 m² • PIÈCES : 7

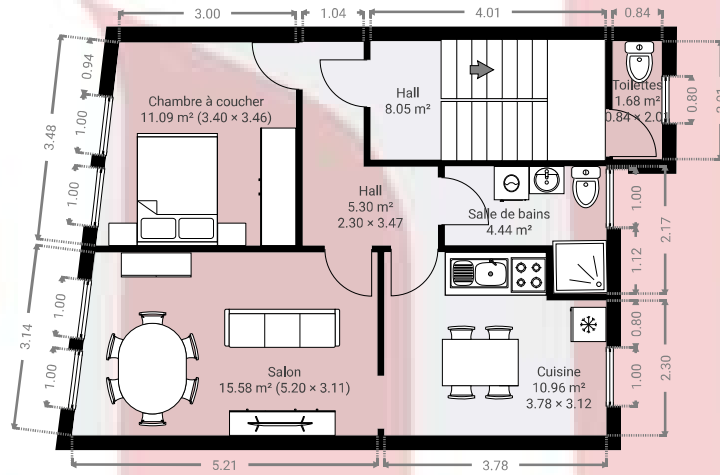


▼ 3e étage

SURFACE TOTALE : 67.84 m² • SURFACE HABITABLE : 67.84 m² • PIÈCES : 4

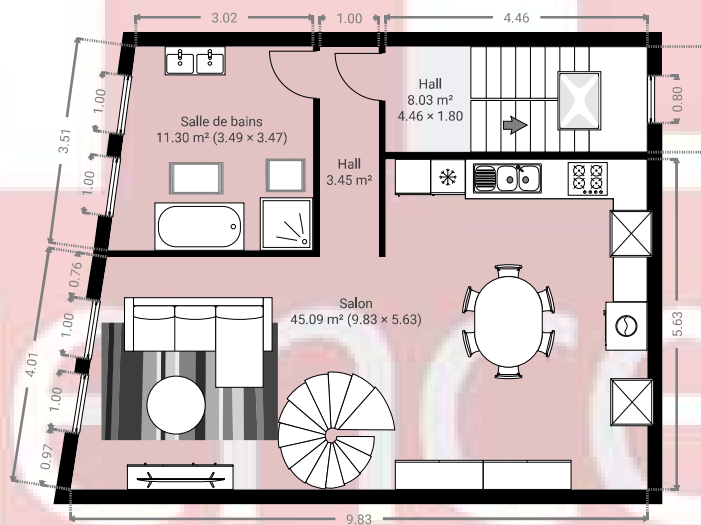

▼ 4e étage

SURFACE TOTALE : 44.27 m² • SURFACE HABITABLE : 44.27 m² • PIÈCES : 3

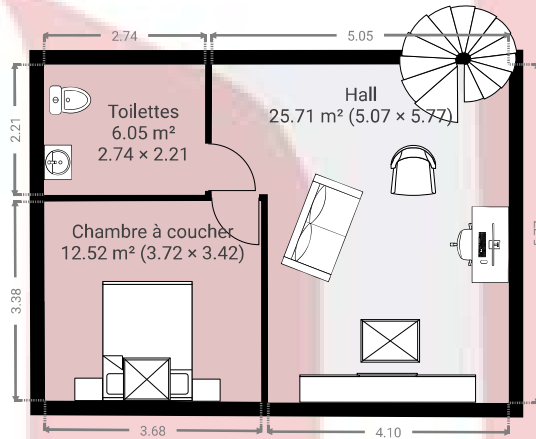

▼ Sous-sol

SURFACE TOTALE : 99.98 m² • SURFACE HABITABLE : 99.98 m² • PIÈCES : 8

