

PROMOTION DHERTE
Résidence du Rempart





**APPARTEMENT
 A005**
 1 Chambre – superficie :
 # 69M² avec balcon de
 24M²

SUPERFICIE
 HALL D'ENTREE : 4,78M²
 SEJOUR / CUISINE : 25,96M²
 CHAMBRE 1 : 15,33M²
 SALLE DE DOUCHE : 4,47M²
 BUANDERIE : 2,81M²
 WC : 1,65M²


LEGENDE

- Carrelage
- Dalles extérieures
- Chaudière
- Radiateur

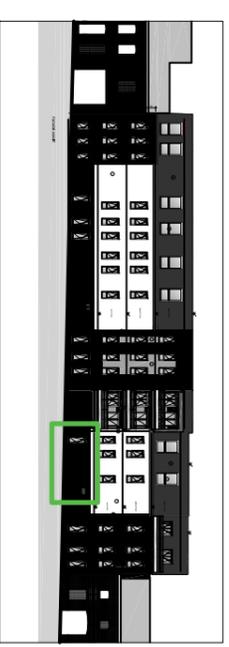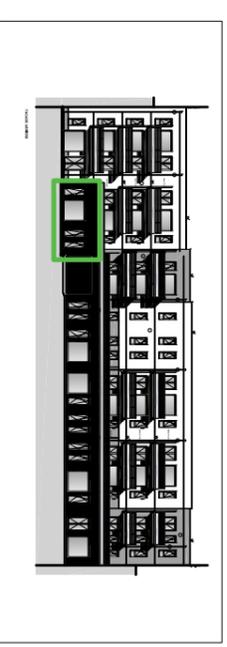

Rue du Rempart n°10, 78000 Ahf

Document transmis à titre indicatif (peut être soumis à modifications)
 Date : 02-03-2023

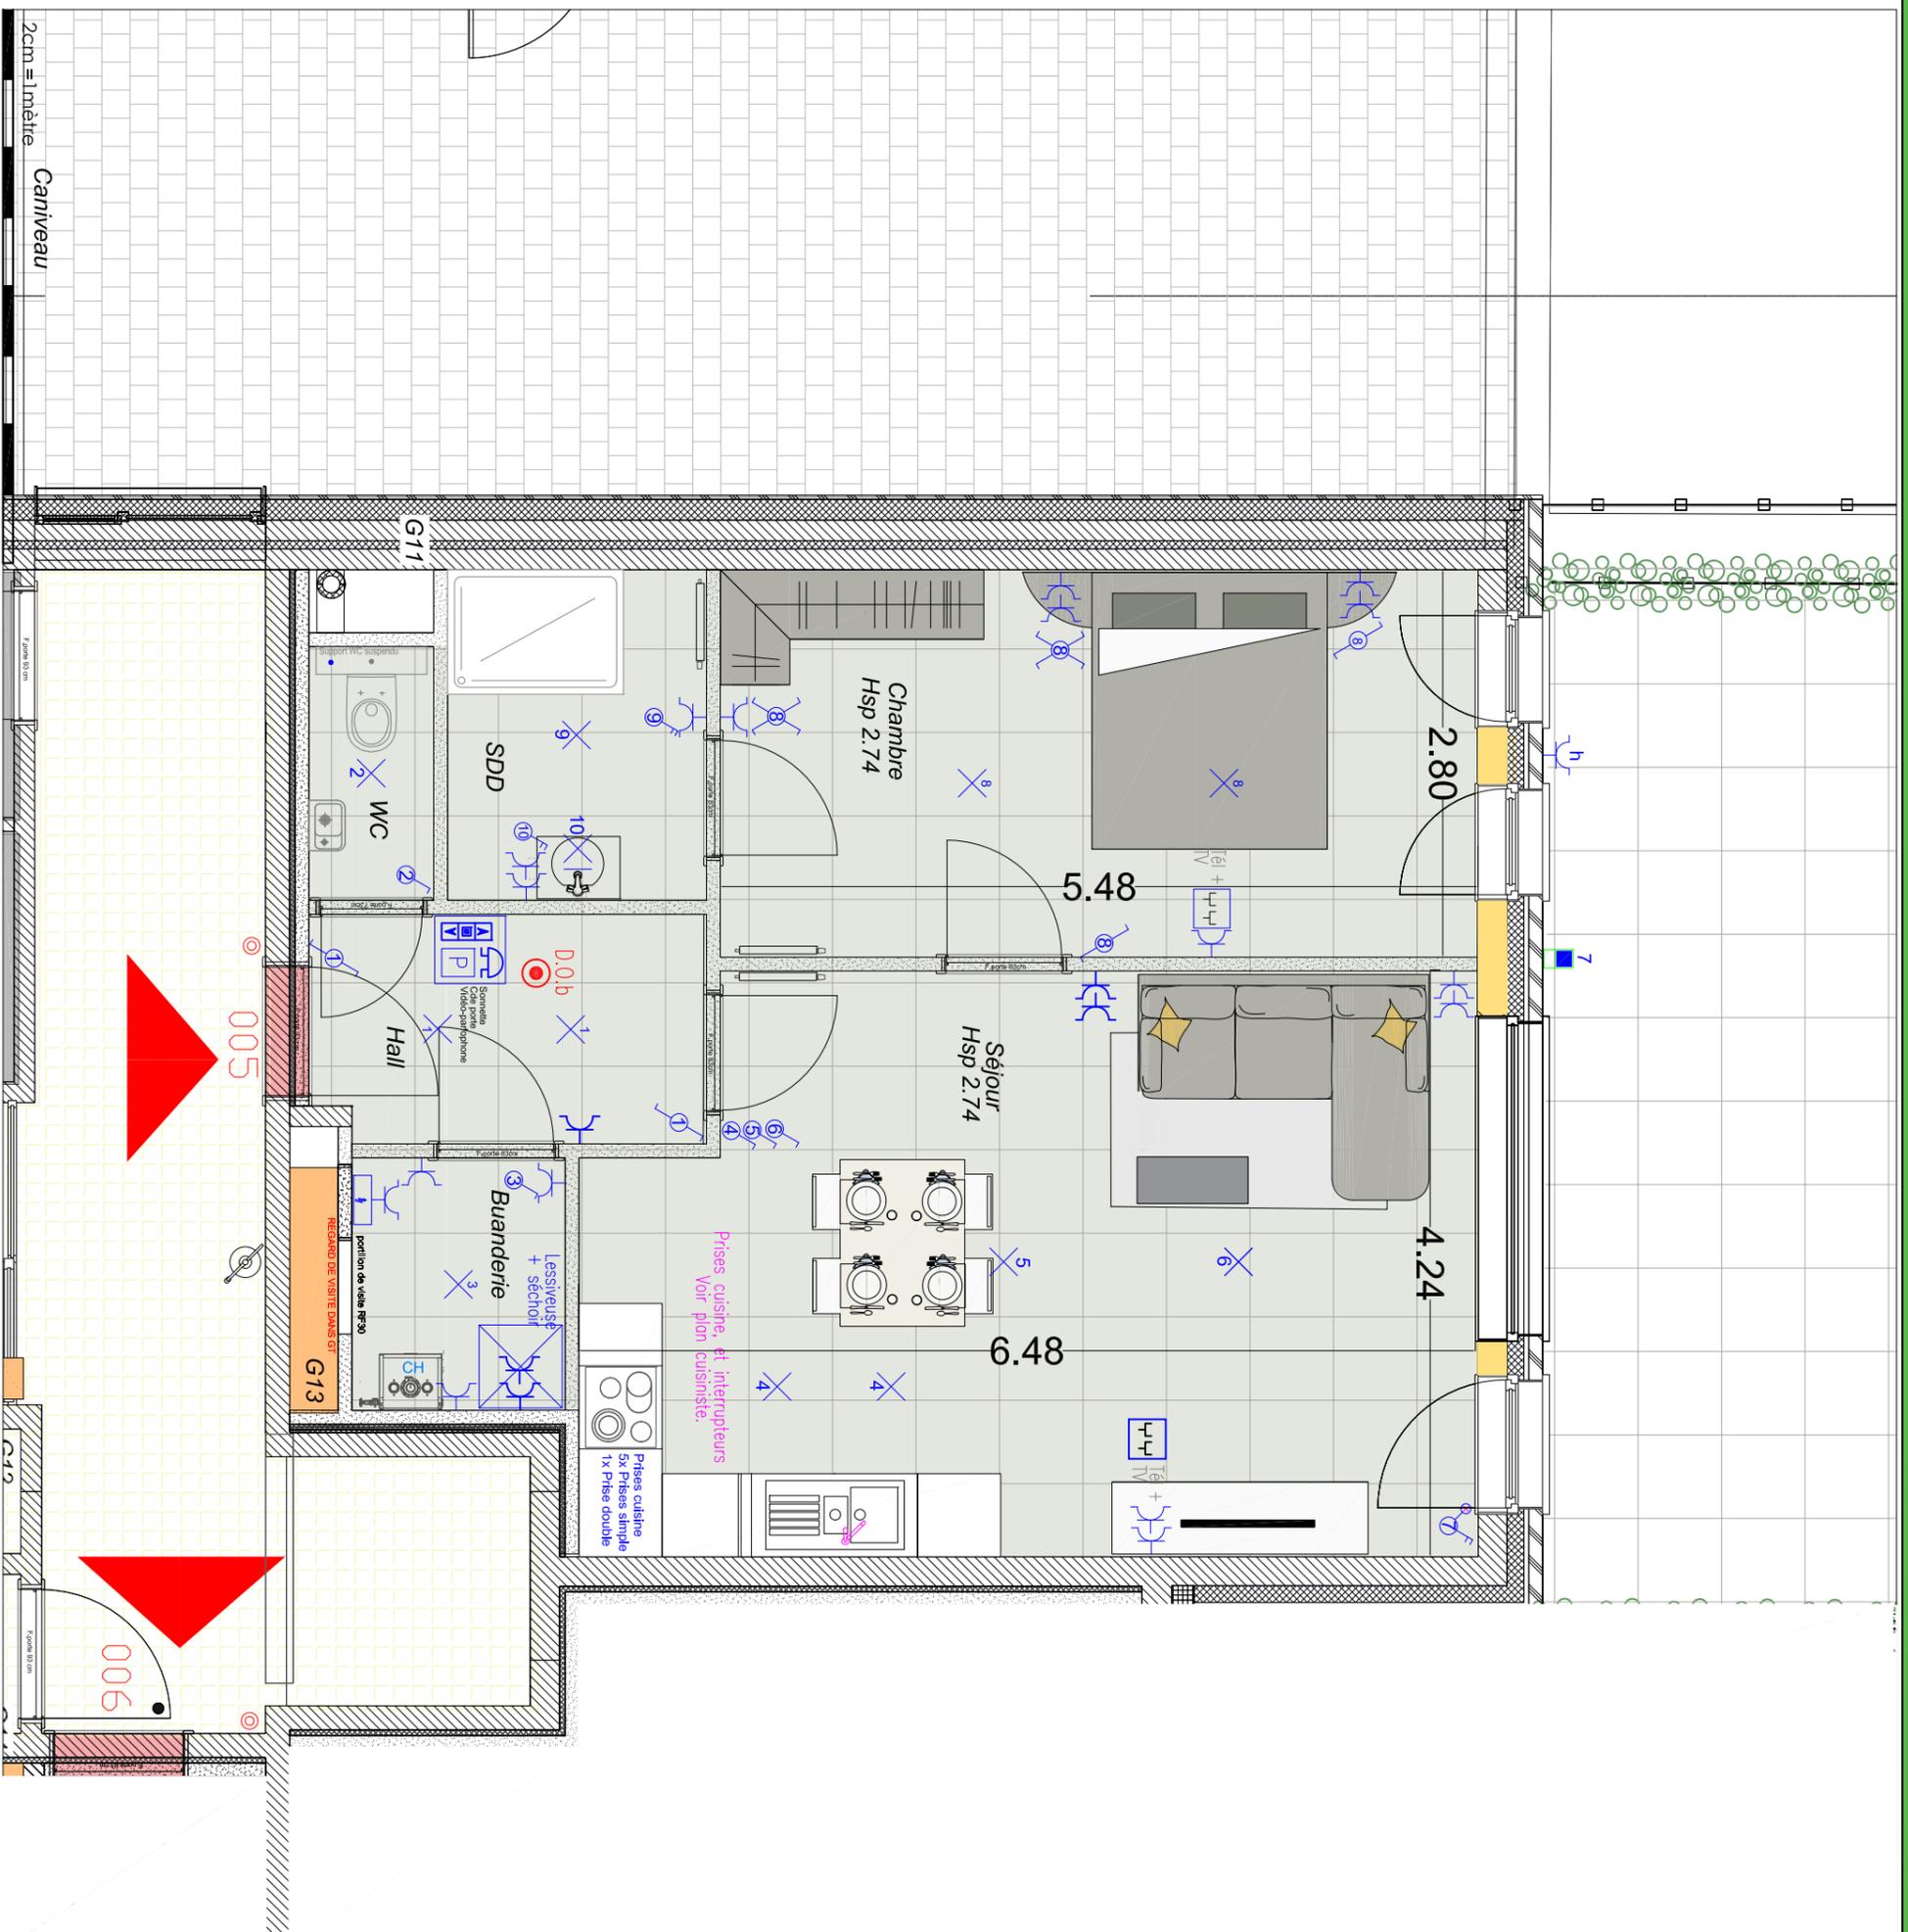

2cm = 1mètre
 Cariveau