




Rez-de-chaussée

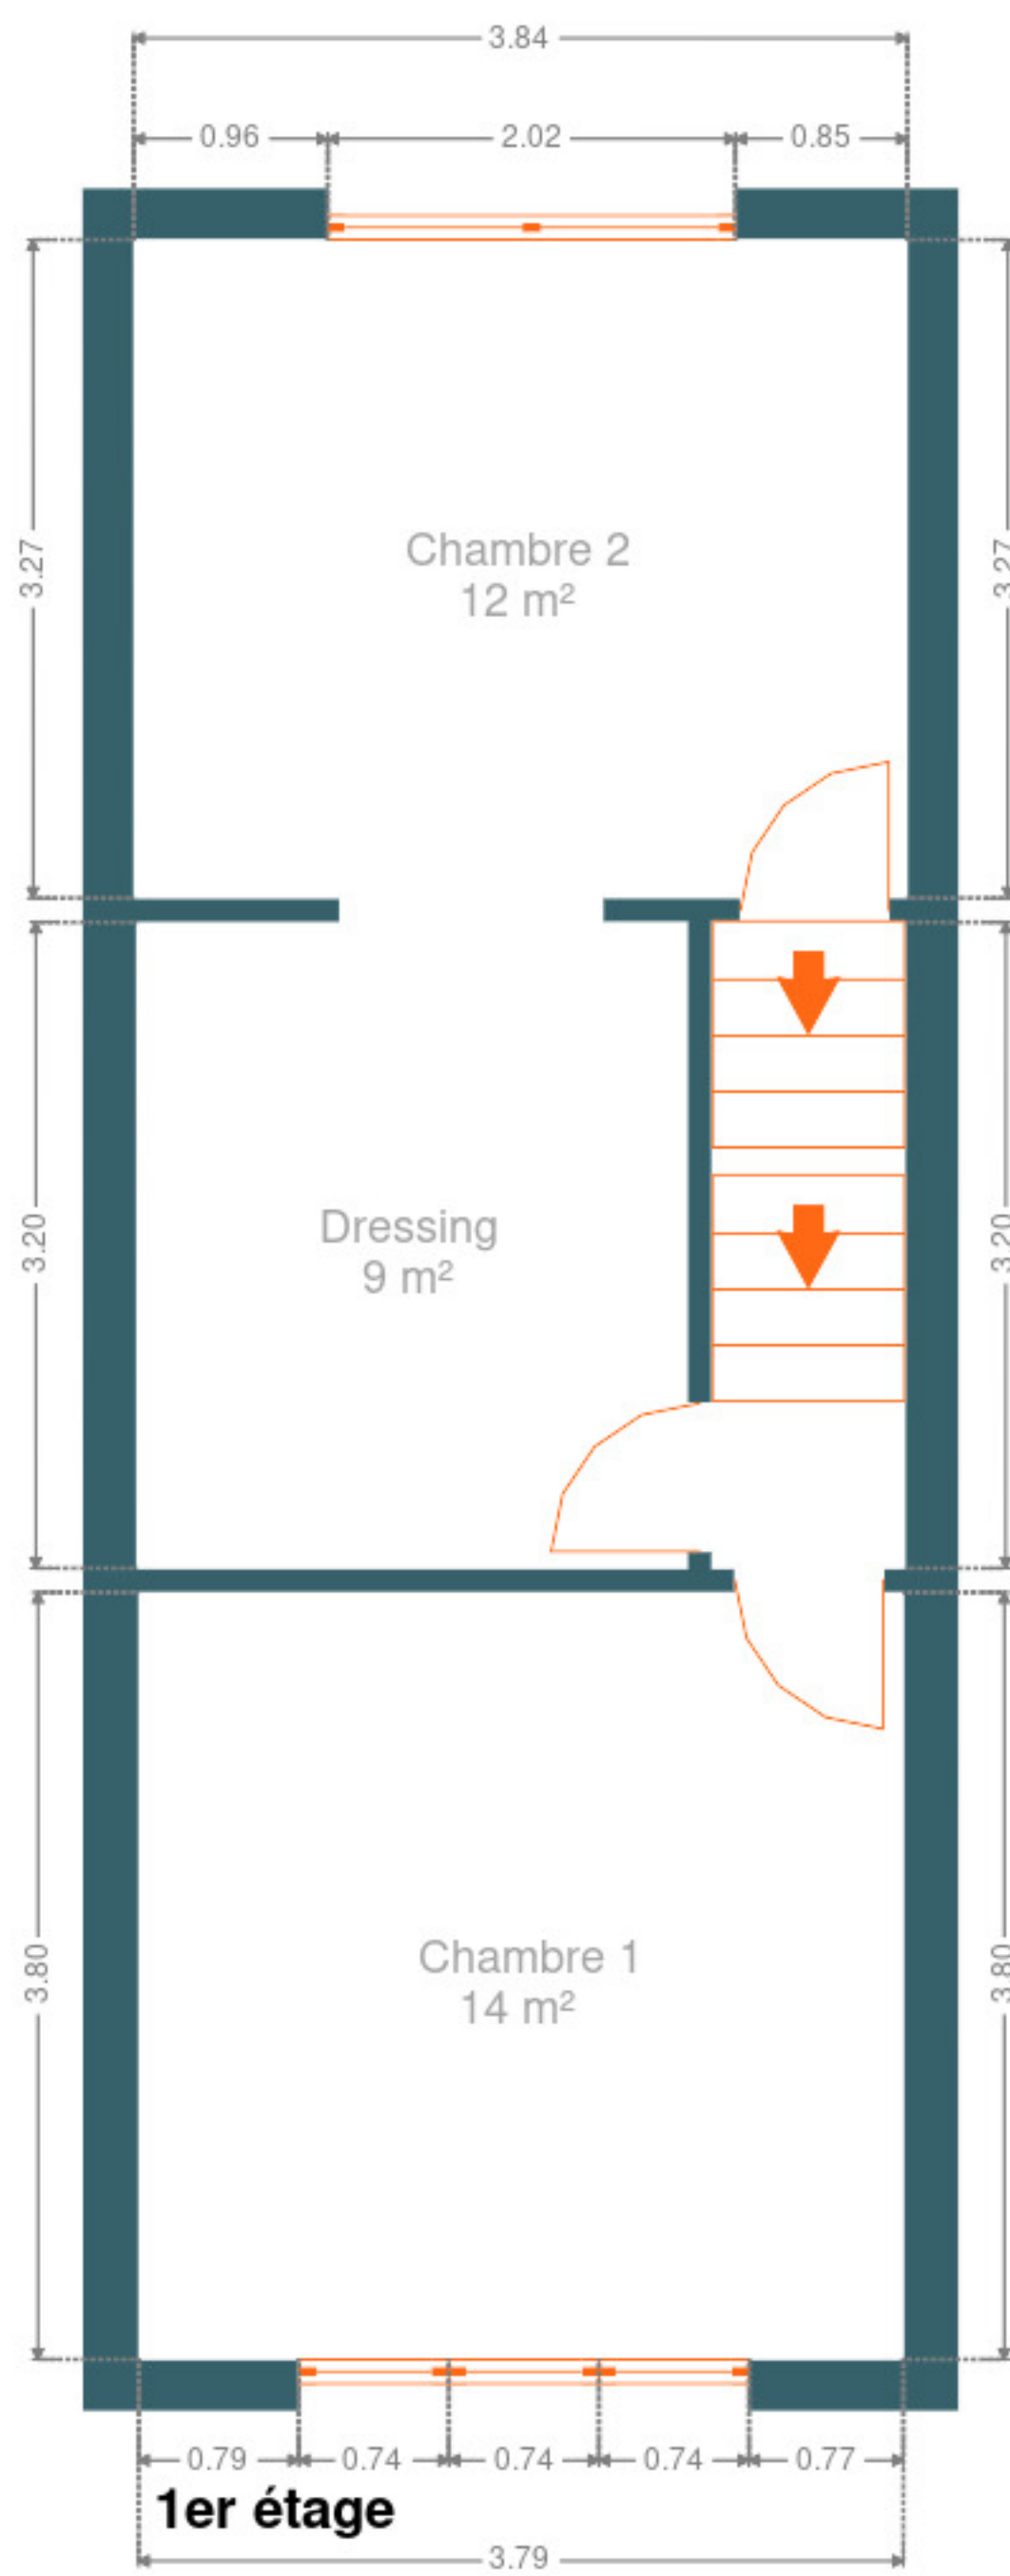

Les plans sont soumis à titre informatif et non contractuels.

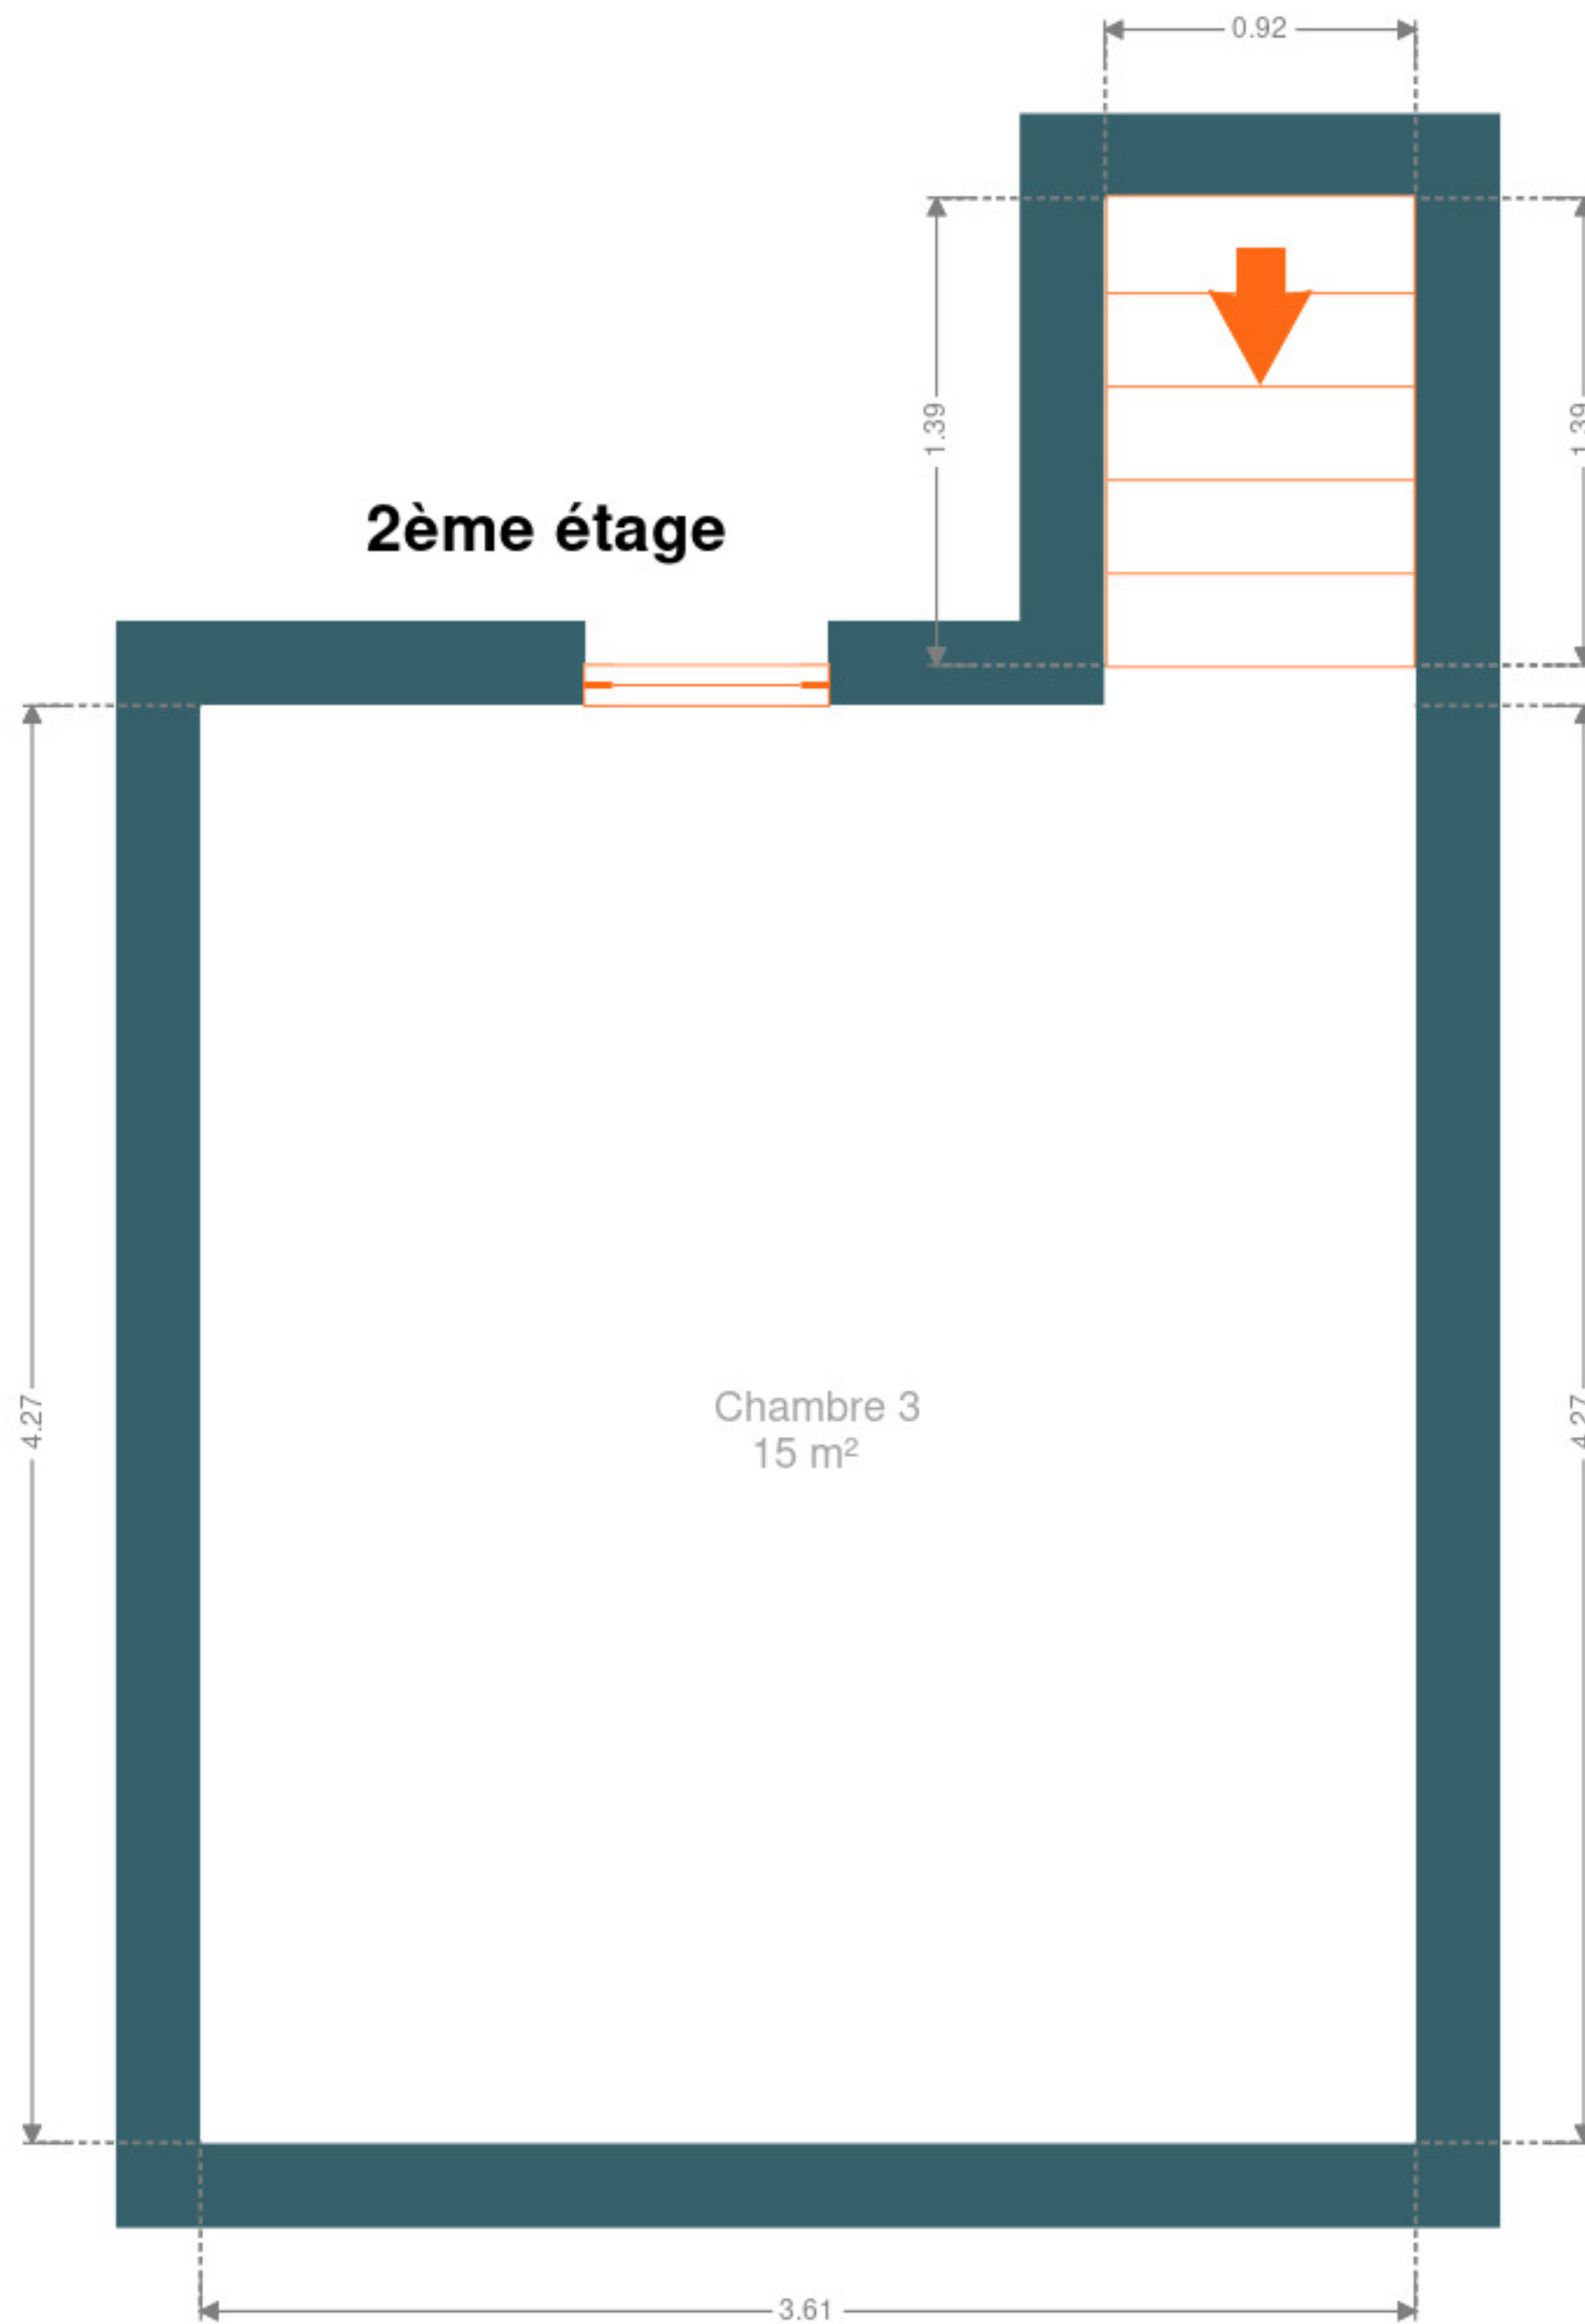

Les plans sont soumis à titre informatif et non contractuels.

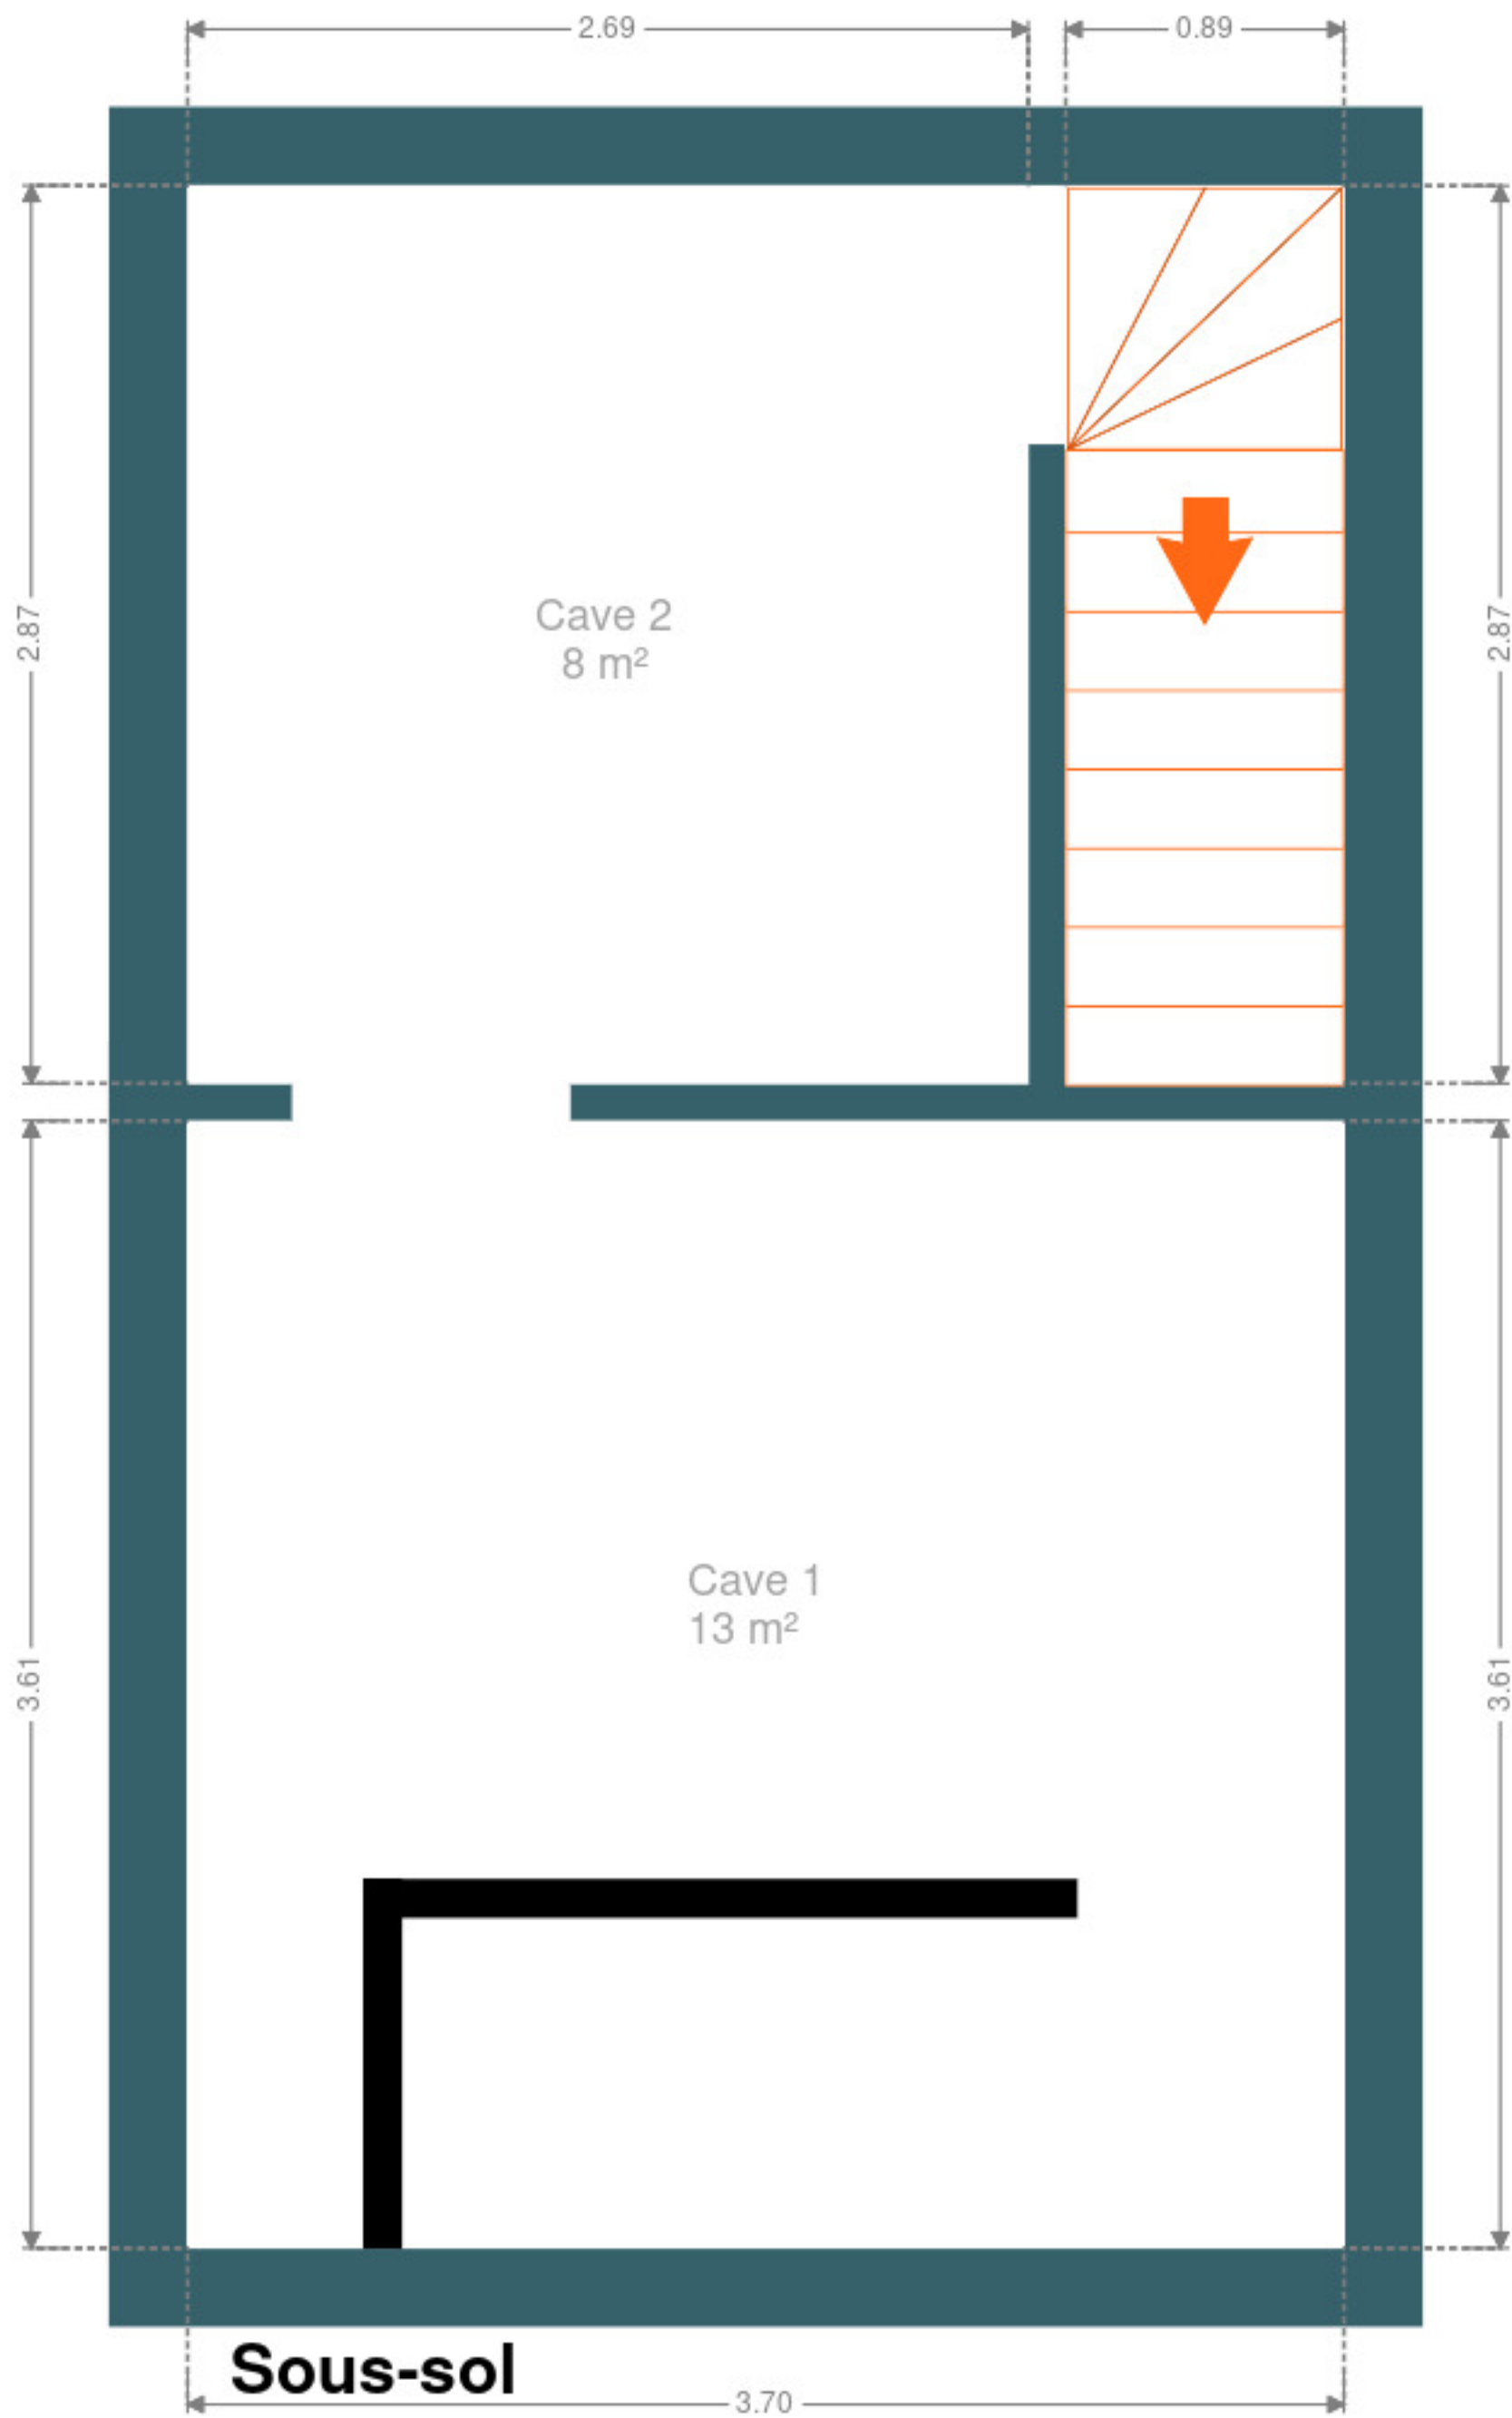

Les plans sont soumis à titre informatif et non contractuels.