


PAVILJOENSTRAAT 45 RUE DU PAVILLON
SCHAARBEK 1030 SCHAARBEK




Paviljoen - Pavillon

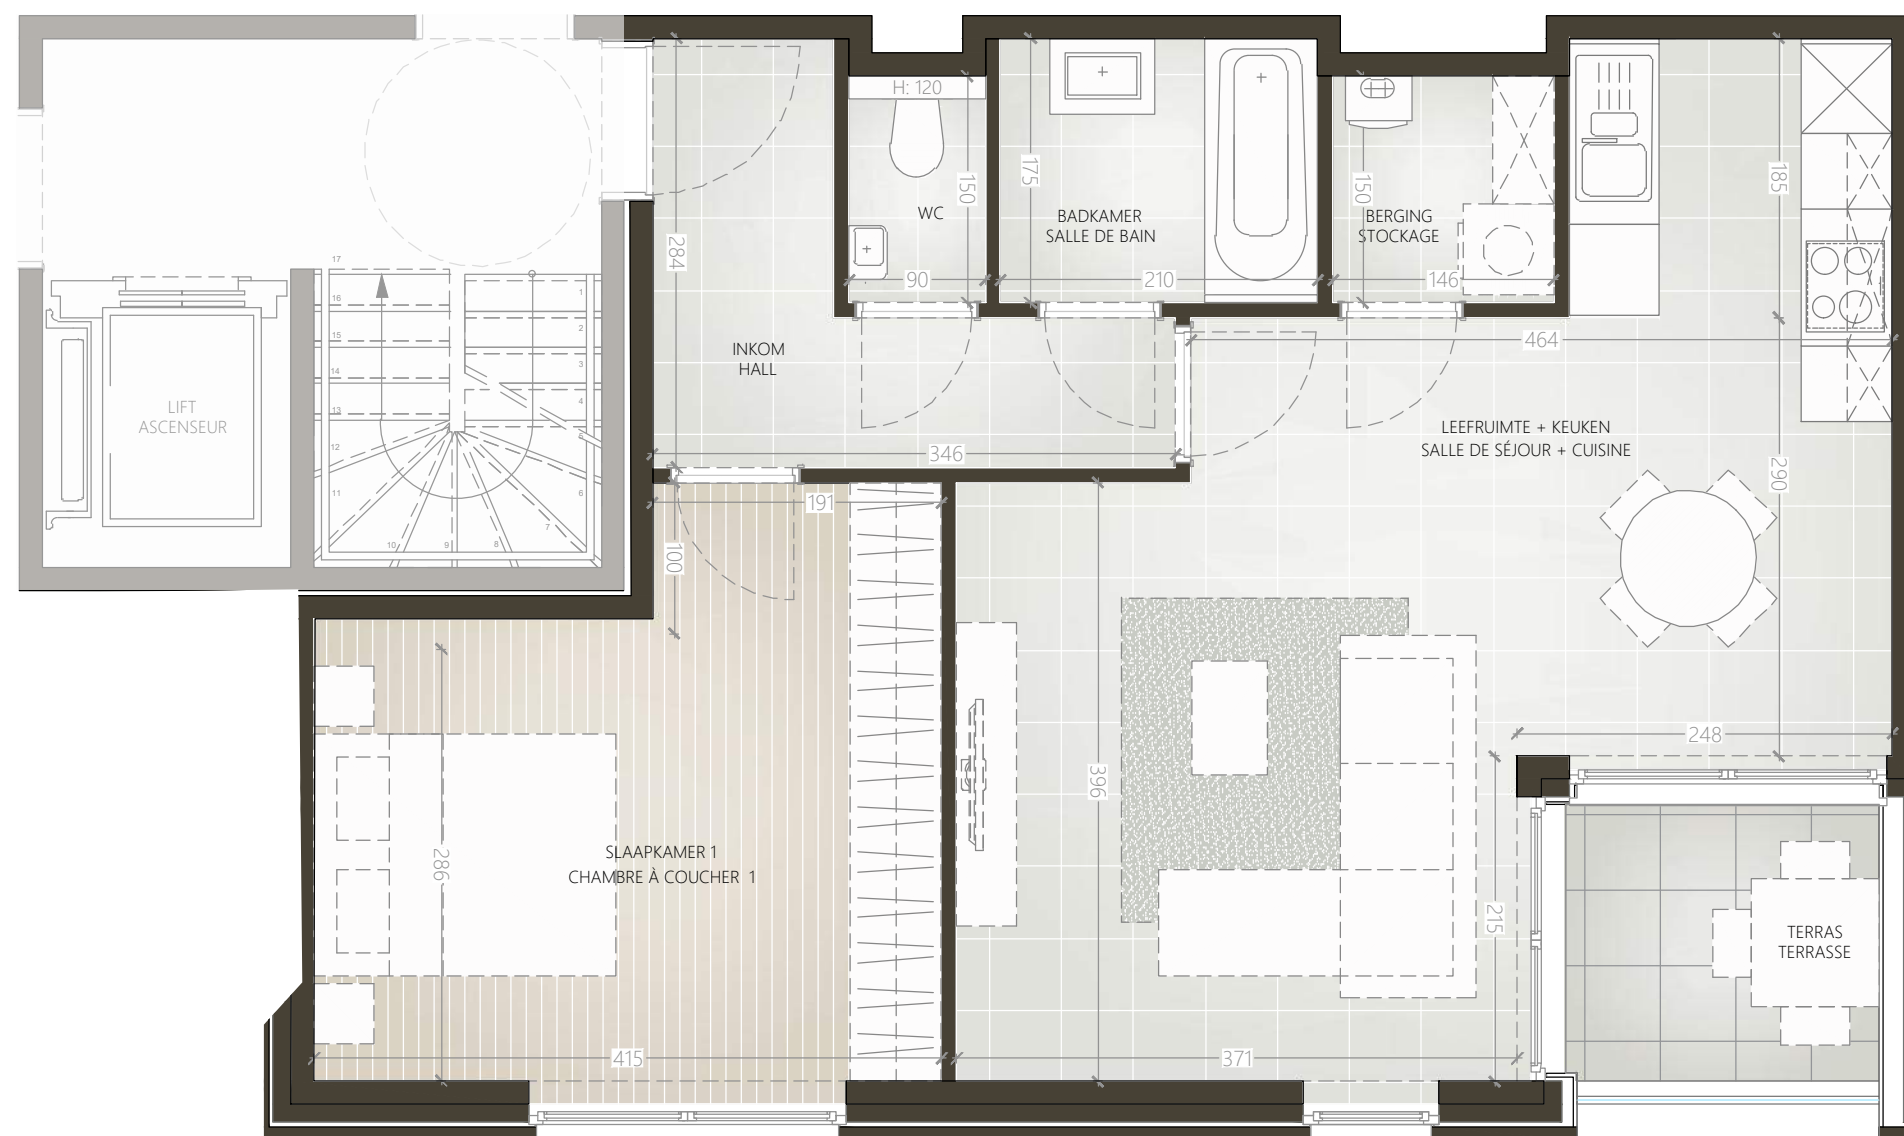

APPARTEMENT 2.3

APPARTEMENT 66,55m²
TERRAS / TERRASSE 4,58 m²

INKOM / HALL	5,65 m ²
SLAAPKAMER 1 / CHAMBRE 1	14,73 m ²
WC	1,35 m ²
BADKAMER / SALLE DE BAIN	3,68 m ²
LEEFRUIMTE + KEUKEN	28,70 m ²
SALLE DE SÉJOUR + CUISINE	
BERGING / STOCKAGE	2,19 m ²

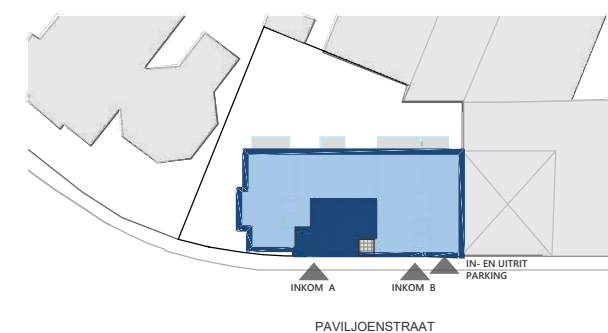

2DE VERDIEPING - 2IÈME ÉTAGE



DE AANGEDUIDE MATEN ZIJN LOUTER INDICATIEF.
LOS MEUBILAIR IS FIGURATIEF EN NIET INBEGREPEN.
MATERIALEN AFWERKING CFR. LASTENBOEK.
LES DIMENSIONS MENTIONNÉES SONT PUREMENT INDICATIVES.
LE MOBILIER EST FIGURATIF ET NON-COMPRIS.
MATÉRIAUX DE FINITIONS CFR. LE CAHIER DE CHARGES.

