



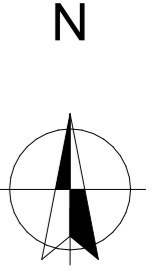


# APPARTEMENT L.1.1

UNITE : L.1.1  
 TYPE : 3 Chambres  
 SURFACE : 115 m<sup>2</sup>  
 SURFACE BALCON/TERRASSE : 15,60 et 5,30 m<sup>2</sup>  
 IMMEUBLE : Lilas  
 ETAGE : +1

DATE : 16-10-24  
 INDICE :  
 ECH : 1:75

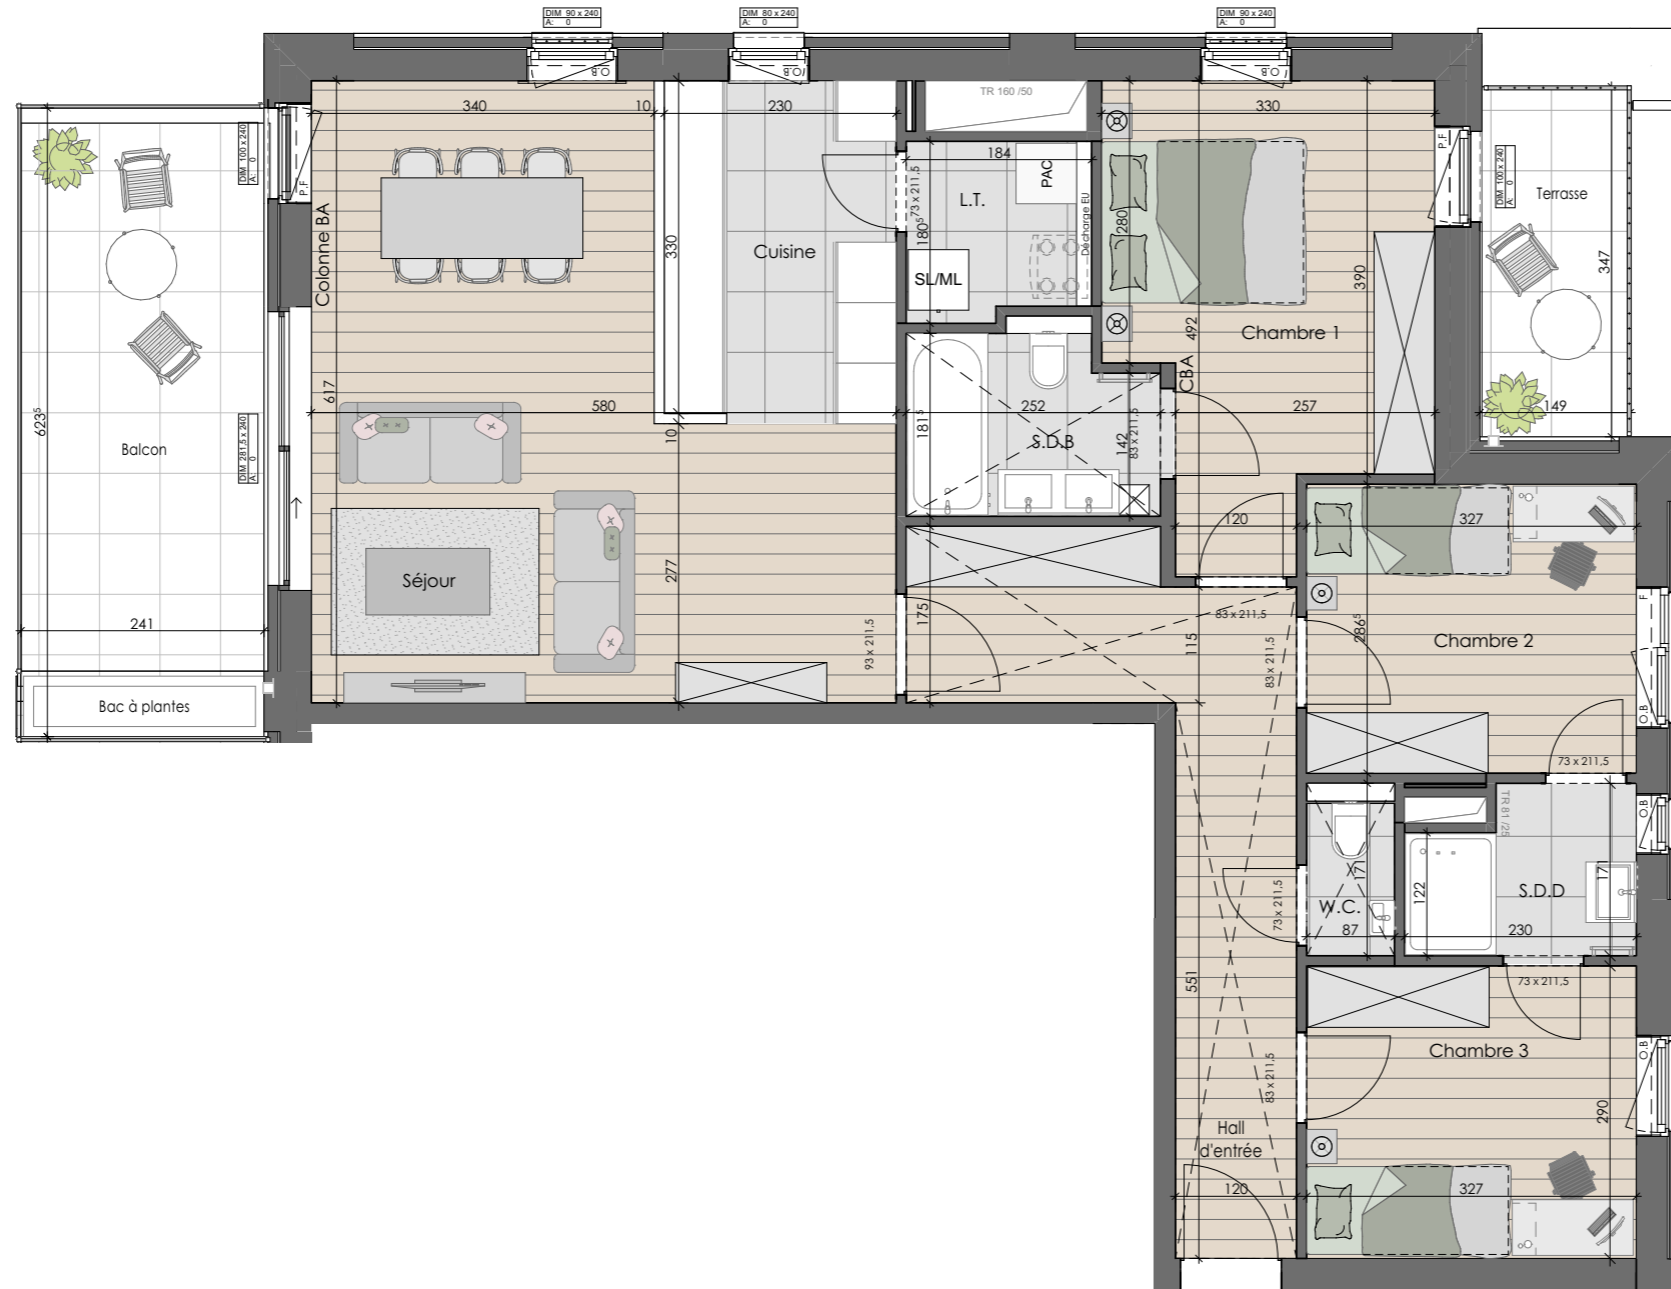

Hauteur sous Plafond: 262.5 cm  
 Hauteur sous Faux-Plafond: 230 cm  
 Hauteur sous Poutre:

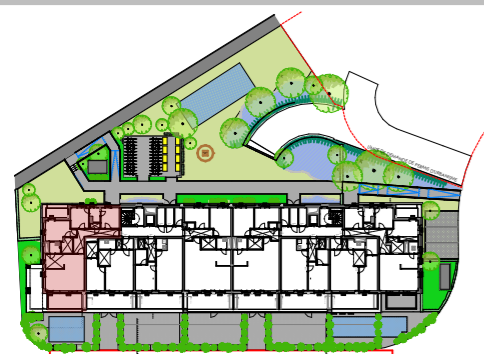

Pour accord :

Date et Signature:

Notes:

- Document à titre d'information et non contractuel.
- Ce plan commercial peut faire l'objet de modifications éventuelles dues aux nécessités techniques liées à la réalisation.
- Les cotes indiquées correspondent à la maçonnerie brute hors plafonnage et parachèvement.
- Le mobilier et les équipements illustrés sont indicatifs et ne sont pas fournis.
- La cuisine et son implantation sont illustrées à titre indicatif. Pour plus de précisions sur la cuisine, se référer au plan du cuisiniste.
- Le cahier des charges commercial prévaut sur les plans. Pour plus de précisions sur les parachèvements, se référer au cahier des charges commercial.