

n°B 550c

1258

LIMITE DE PROPRIETE



n°A 293p6

n°A 293s6

OBJET DE LA DEMANDE :
Construction d'une habitation.
Rue du Cerisier N°17 4520 WANZE
WANZE 1 DIV
A293r6
SUPERFICIE +/- 1171 M²
Zone ZACC
niv 0.00 =niv géom 125.45

(D)

LIMITE DE PROPRIETE

LIMITE DE PROPRIETE

DRAIN
DISPERSION

CITERNE
E.P.

VERS
GROUPE
HYDROPHORE

(A)

TN: 125.54
TP: 126.30

TN: 125.54
TP: 126.30

MUR EN ATTENTE
D'UNE
PROPRIETE MITOYENNE

TN: 125.54
TP: 126.30

TN: 125.54
TP: 126.30

(B)

(C)

Vers égout en
voirie

LIMITE DE PROPRIETE

(E)

TAQUE
niv réf. n° 124.76

(E)

RUE DU CERISIER

[VOIRIE COMMUNALE]
PAVES BETON

Equipée: eau, électricité, égout, téléphonie, télédistribution

125 250

125 250
Taqué

NIV.
NIV.
NIV.
NIV.
NIV.
NIV.
NIV.

P
S

50 METRES

50 METRES

125 250

550c

1258

145

OBJET DE LA DEMANDE :
 Construction d'une habitation.
 Rue du Cerisier N°17 4520 WANZE
 WANZE 1 DIV
 A293r6
 SUPERFICIE +/- 1171 M²
 Zone ZACC
 niv 0.00 =niv géom 125.45

7018

8858

n°A
293n6

n°A
293p6

n°A
293s6

n°A
293t6

n°A
293r7



50 METRES

50 METRES

50 METRES

50 METRES

TAQUE
 niv réf n° 124.76d

RUE DU CERISIER
 | VOIRIE COMMUNALE |
 PAVES BETON

Equipées: eau, électricité, égout, téléphonie, télé distribution

1957

1500

n°A
293x6

n°A
293w6

n°A
293v6

n°A
293y3

n°A
293z7

n°A
293y6

n°A
293z6

50 METRES

50 METRES

50 METRES

ECHELLE 1/500 ème


FONDATIONS/SOUS-SOL
SITUATION PROJETEE

ECHELLE 1/50^{ème}

REZ DE CHAUSSEE
SITUATION PROJETEE

ECHELLE 1/50^{ème}


1er ETAGE
SITUATION P

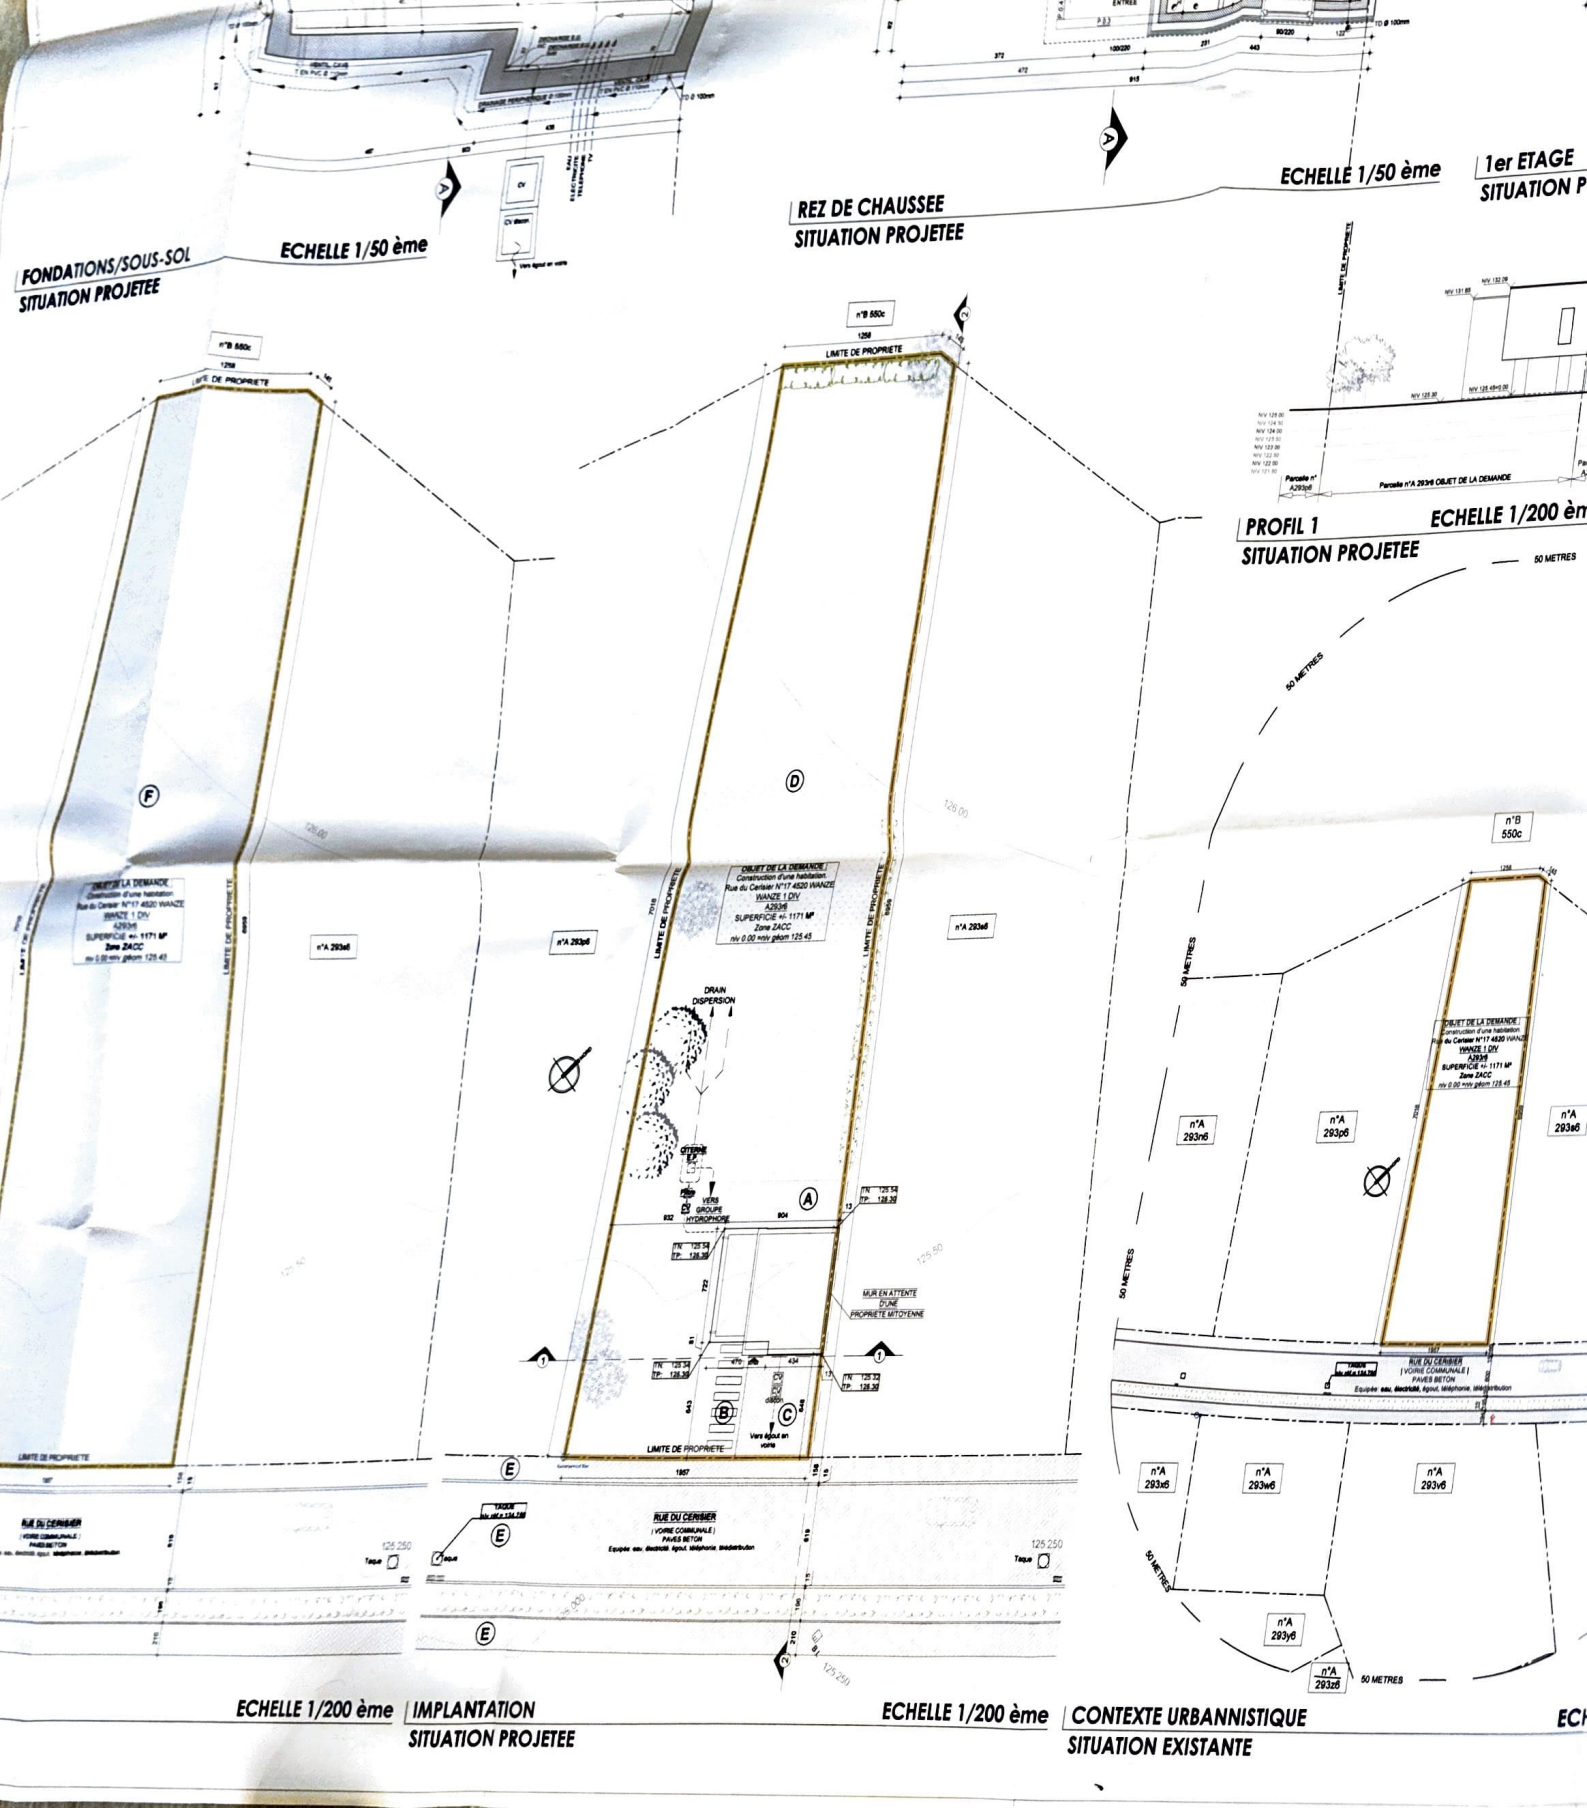

ECHELLE 1/200^{ème} IMPLANTATION
SITUATION PROJETEE

ECHELLE 1/200^{ème} CONTEXTE URBAINISTIQUE
SITUATION EXISTANTE


PROFIL 1
ECHELLE 1/200^{ème}
SITUATION PROJETEE

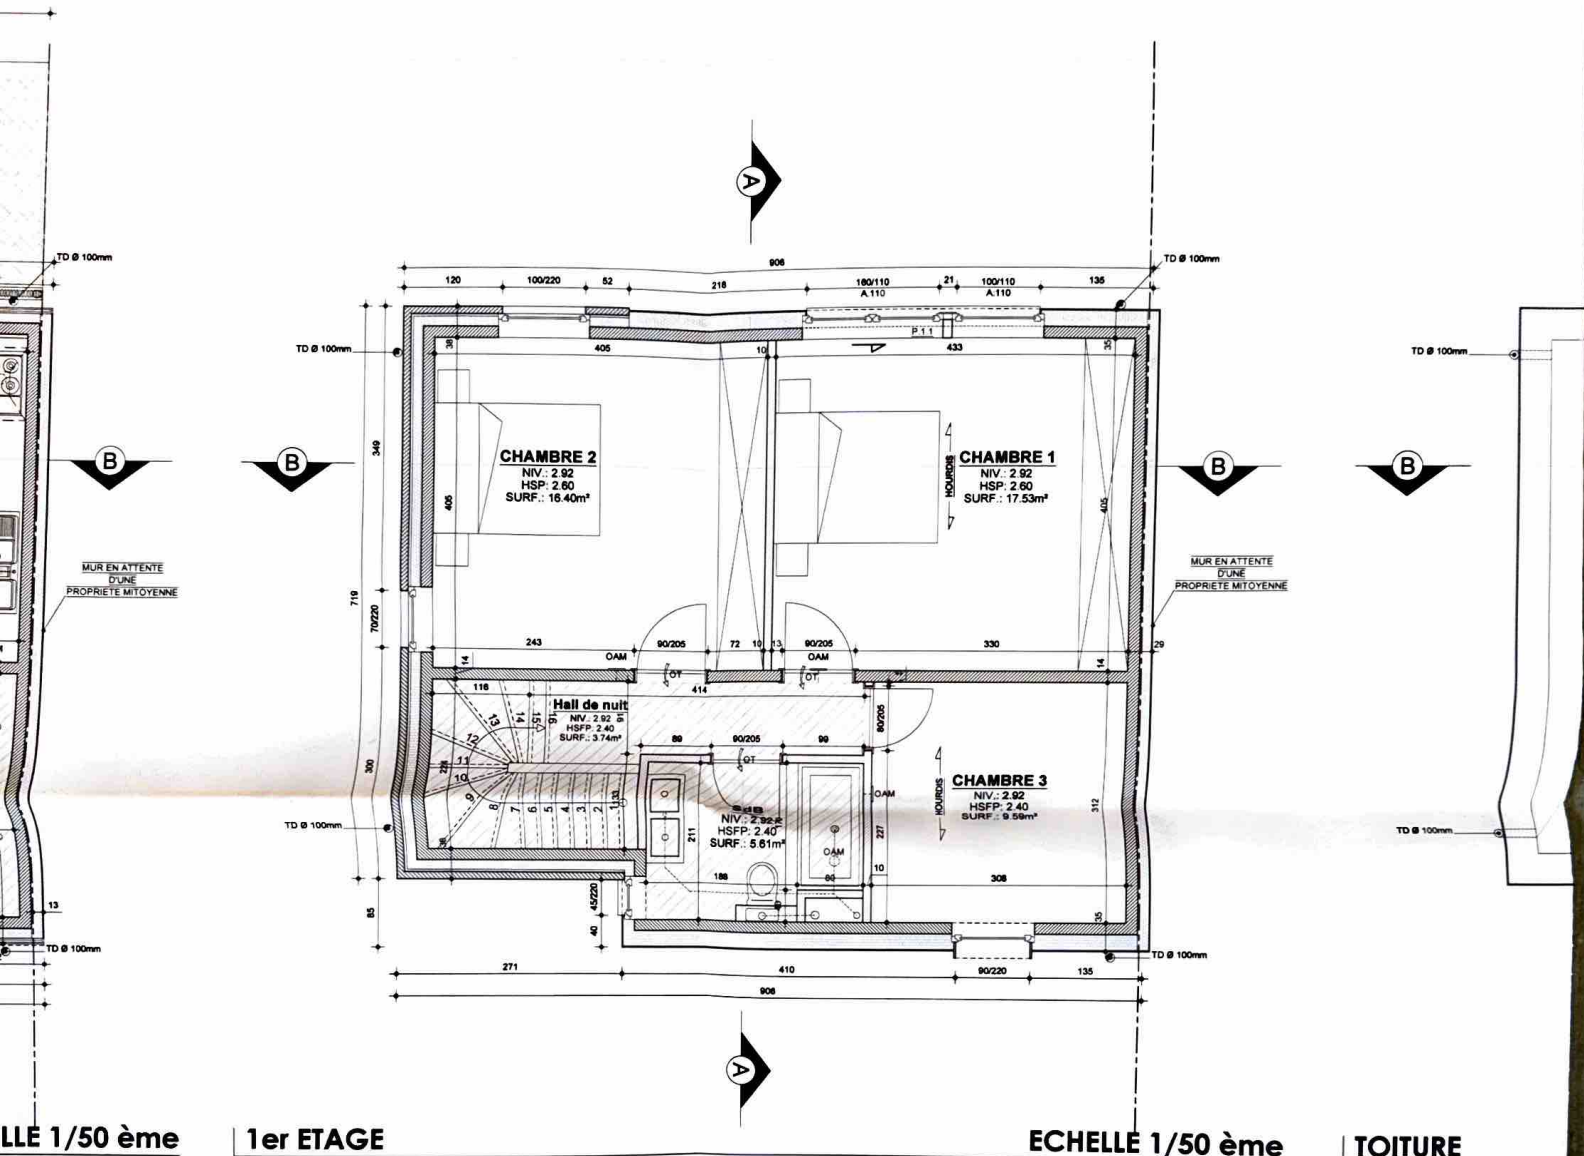


1er ETAGE
SITUATION PROJETEE

ECHELLE 1/50 ème

TOITURE
SITUATION PRO.

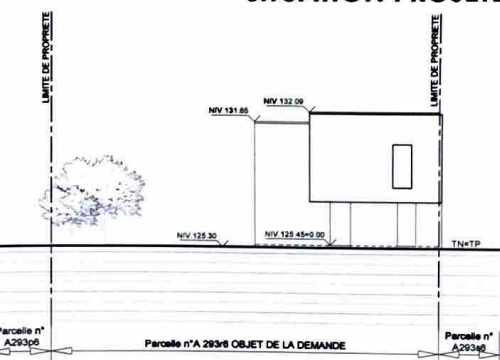


FIL 1
ECHELLE 1/200 ème
SITUATION PROJETEE

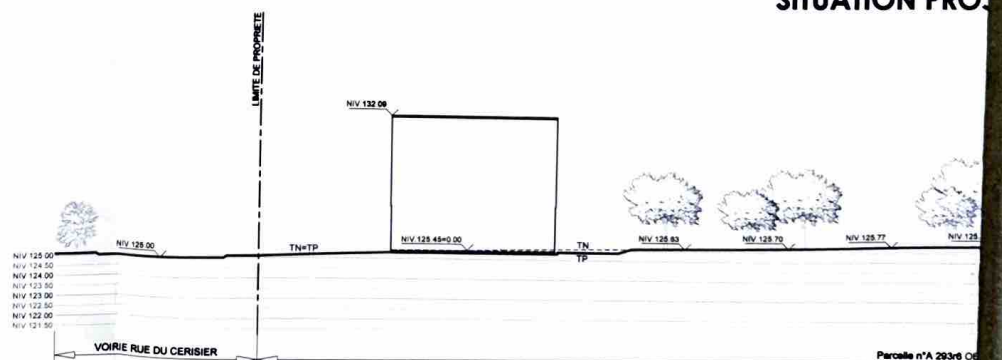

PROFIL 2
SITUATION PROJETEE

Ø 100mm

EVACUATION E.U.
CANIVEAU TERRASSE

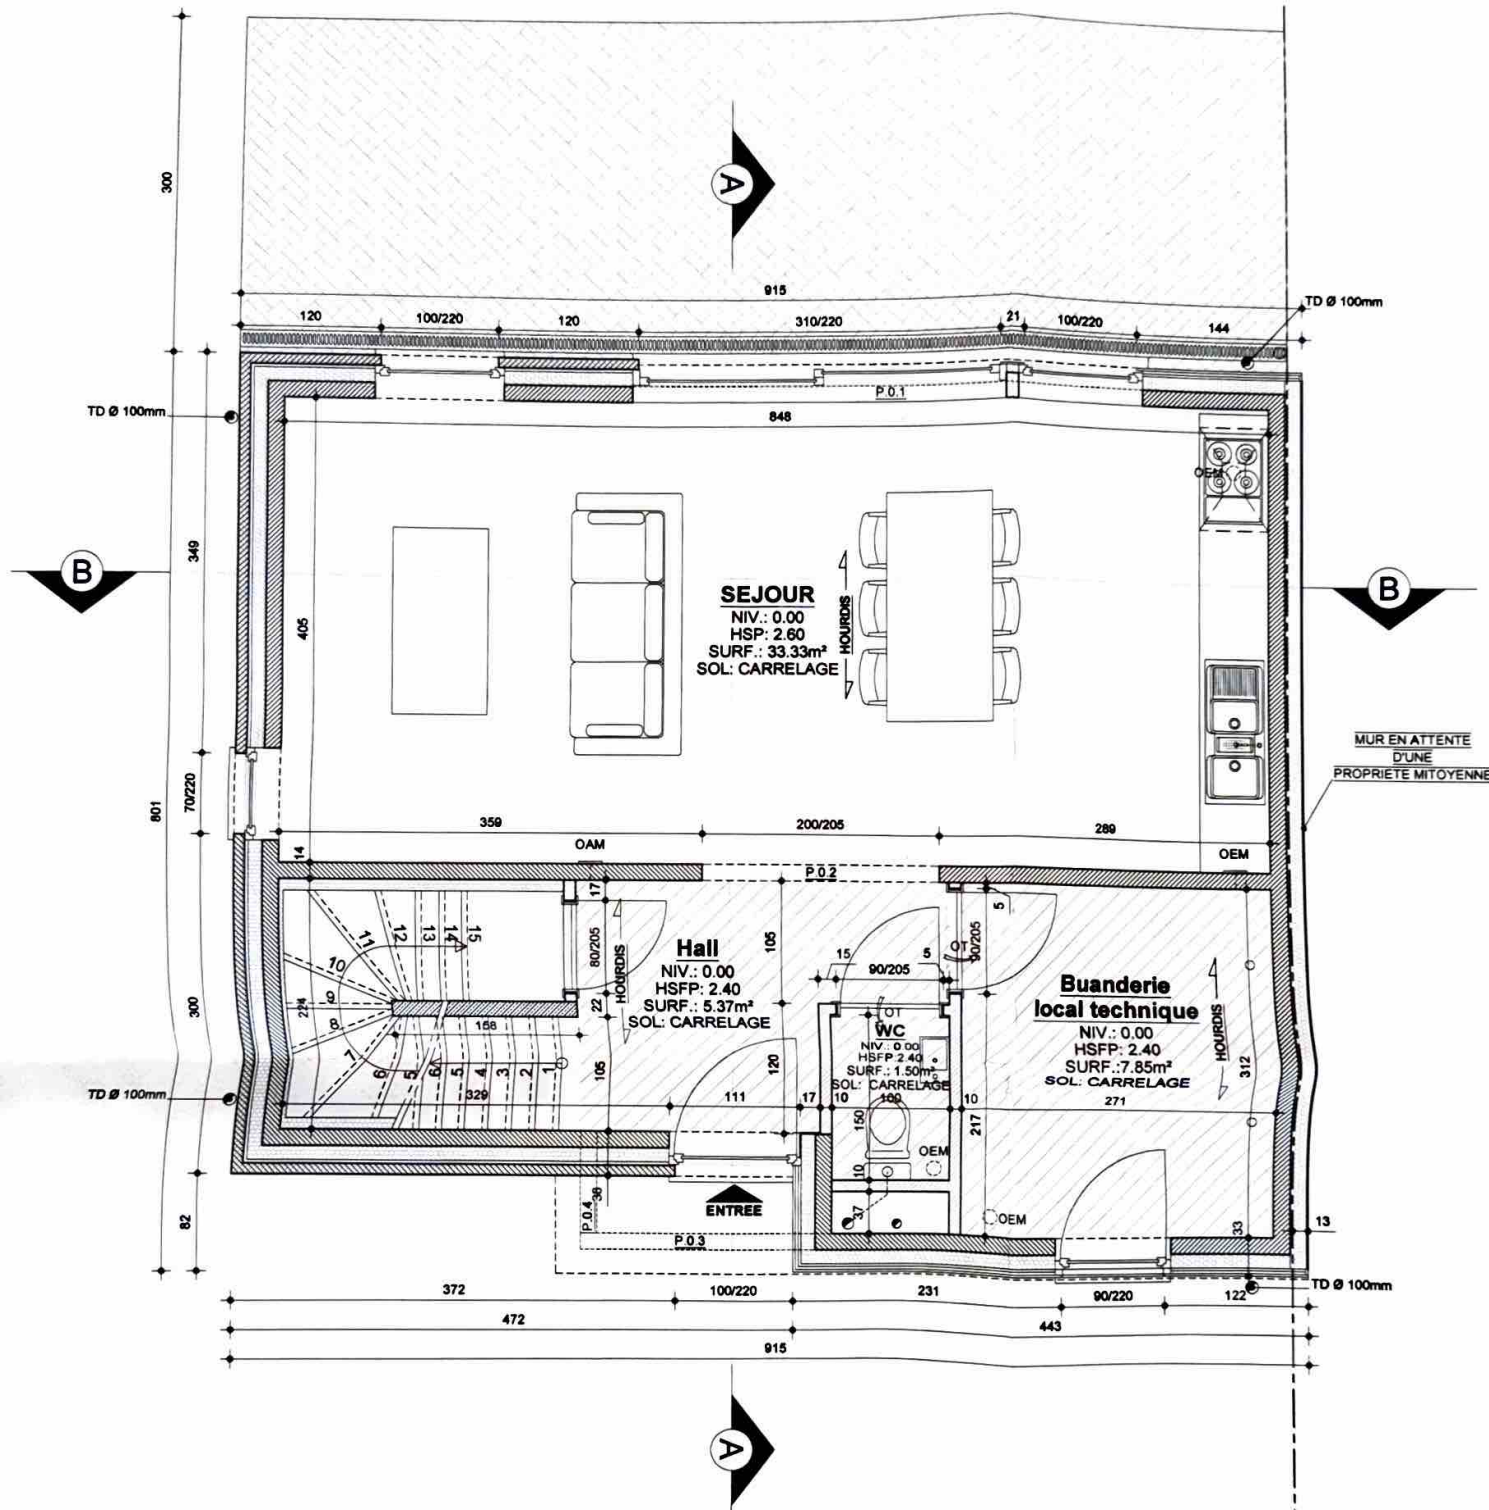

A

B

B

B

A

SEJOUR
 NIV.: 0.00
 HSPF: 2.60
 SURF.: 33.33m²
 SOL: CARRELAGE

Hall
 NIV.: 0.00
 HSFP: 2.40
 SURF.: 5.37m²
 SOL: CARRELAGE

**Buanderie
 local technique**
 NIV.: 0.00
 HSFP: 2.40
 SURF.: 7.85m²
 SOL: CARRELAGE

WC
 NIV.: 0.00
 HSFP: 2.40
 SURF.: 1.50m²
 SOL: CARRELAGE

MUR EN ATTENTE
 D'UNE
 PROPRIETE MITOYENNE

ENTREE

DEZ DE CHAUSSEE

