





# Lotissement "Val des champs - Les Nozilles lot 45

Projet de construction d'une habitation à EGHEZEE

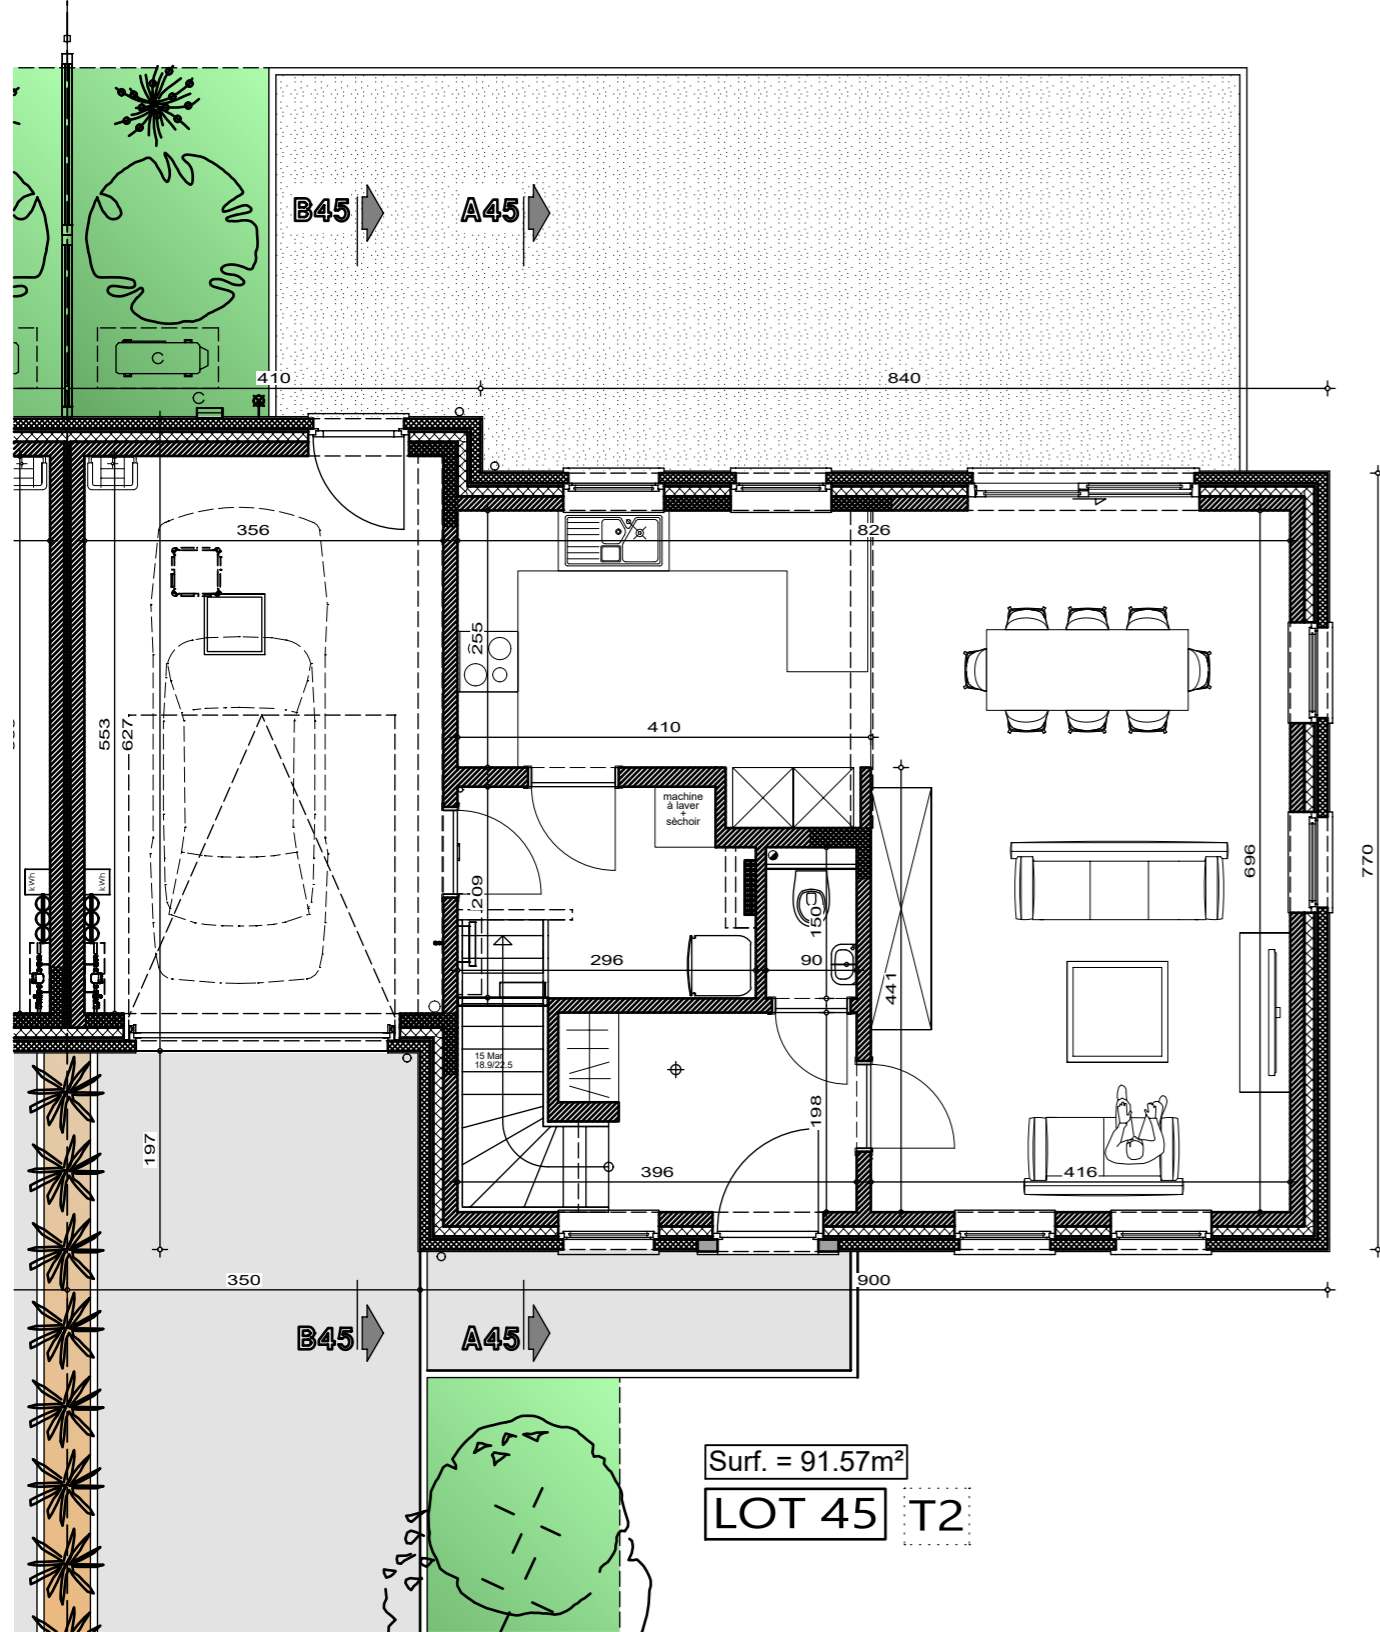

**PLAN REZ-DE-CHAUSSE**

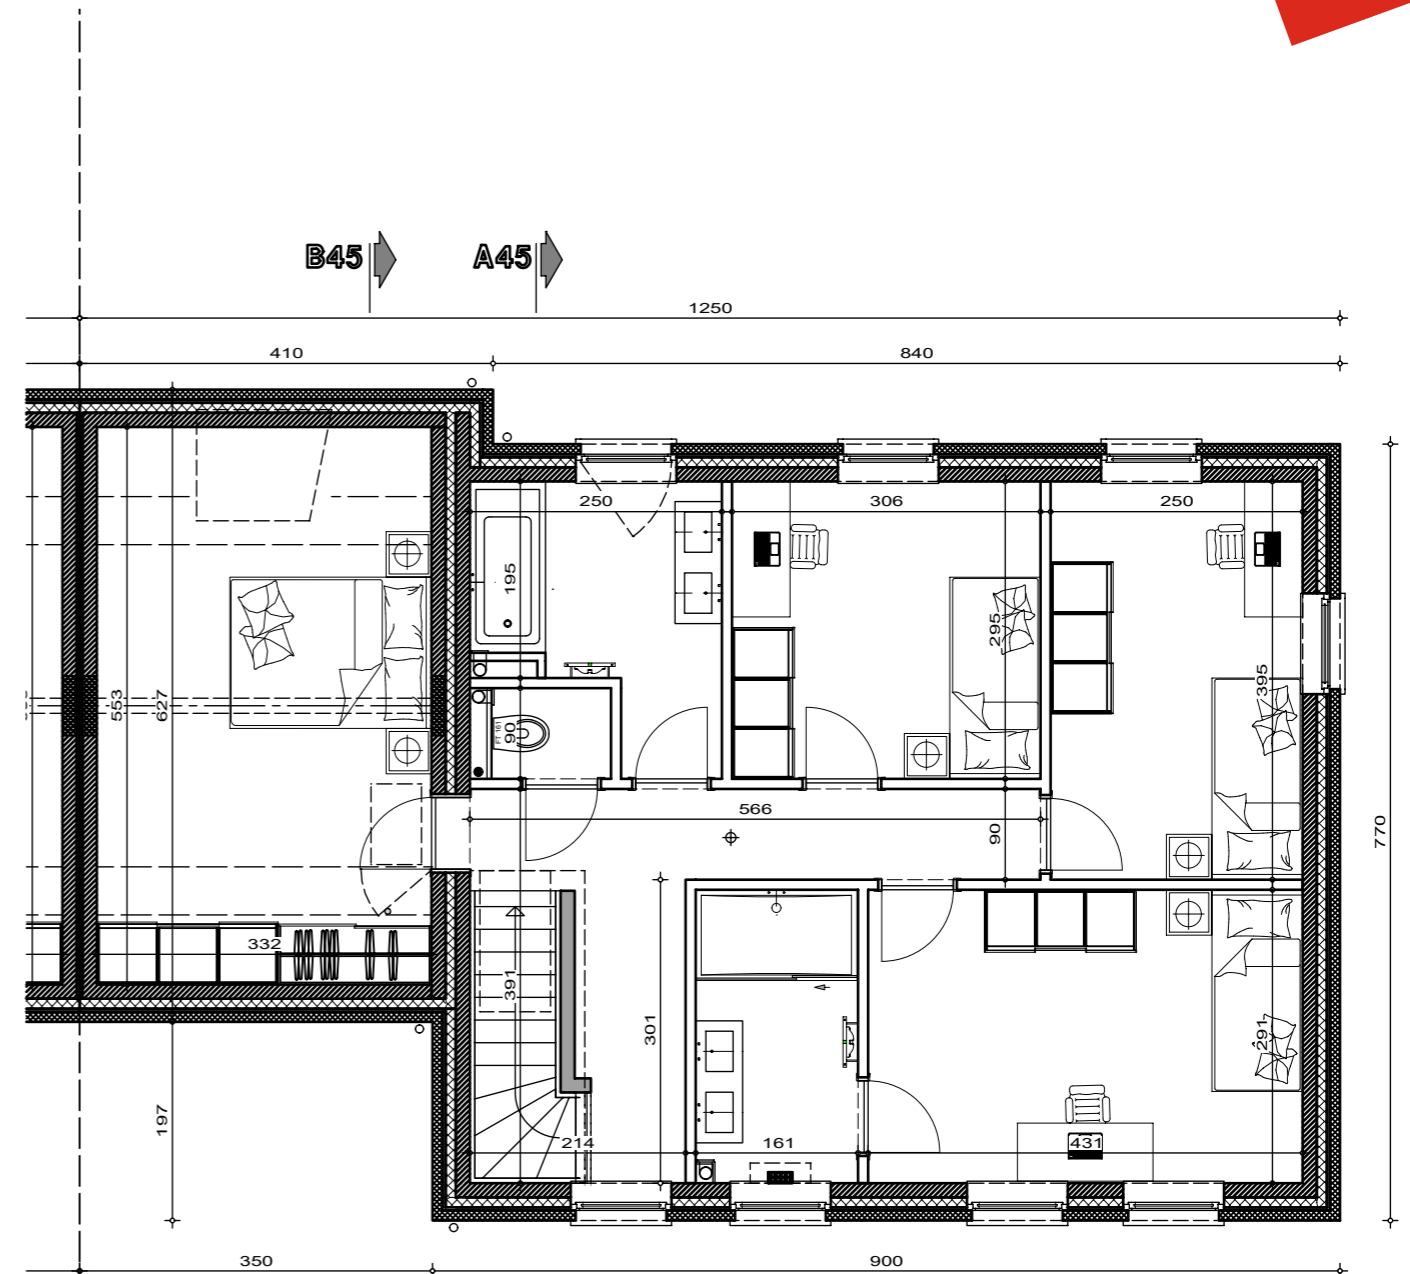

Surf. = 91.57m<sup>2</sup>  
**LOT 45 T2**  
**PLAN ETAGE**



AP-TP-LES NOZILLES-lot 45-44533-02-EXT/DERE	
Date :	24/03/2025
Echelle :	1/75


Le présent projet reste la propriété de la S.A. THOMAS & PIRON. Il est protégé par la législation en matière de création et ne peut en aucun cas faire l'objet d'une copie même partielle sans l'autorisation de l'auteur.

# Lotissement "Val des champs - Les Nozilles lot 45

Projet de construction d'une habitation à EGHEZEE




B45 → A45 →

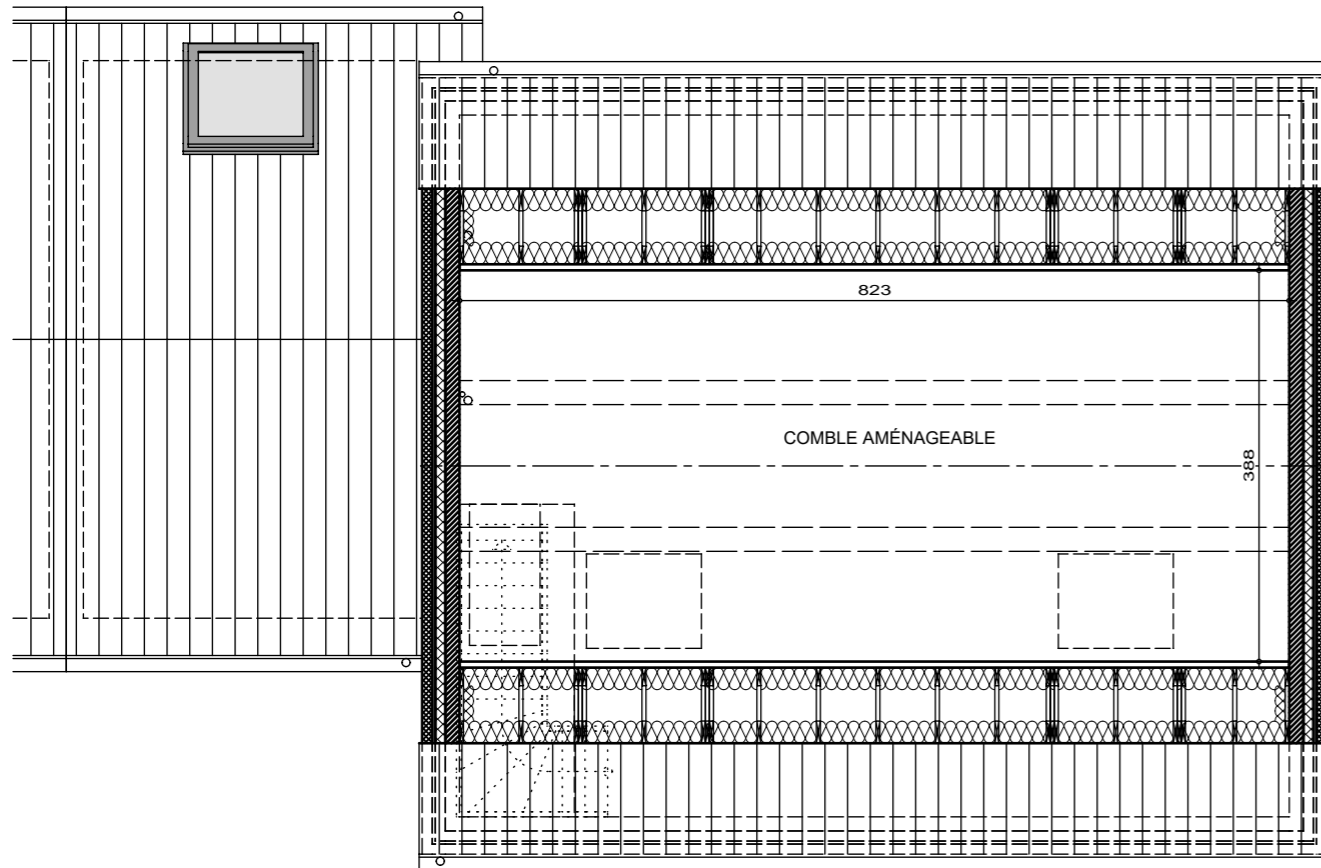

B45 → A45 →

Surf. = 34.80m<sup>2</sup>  
LOT 45 T2  
PLAN COMBLES

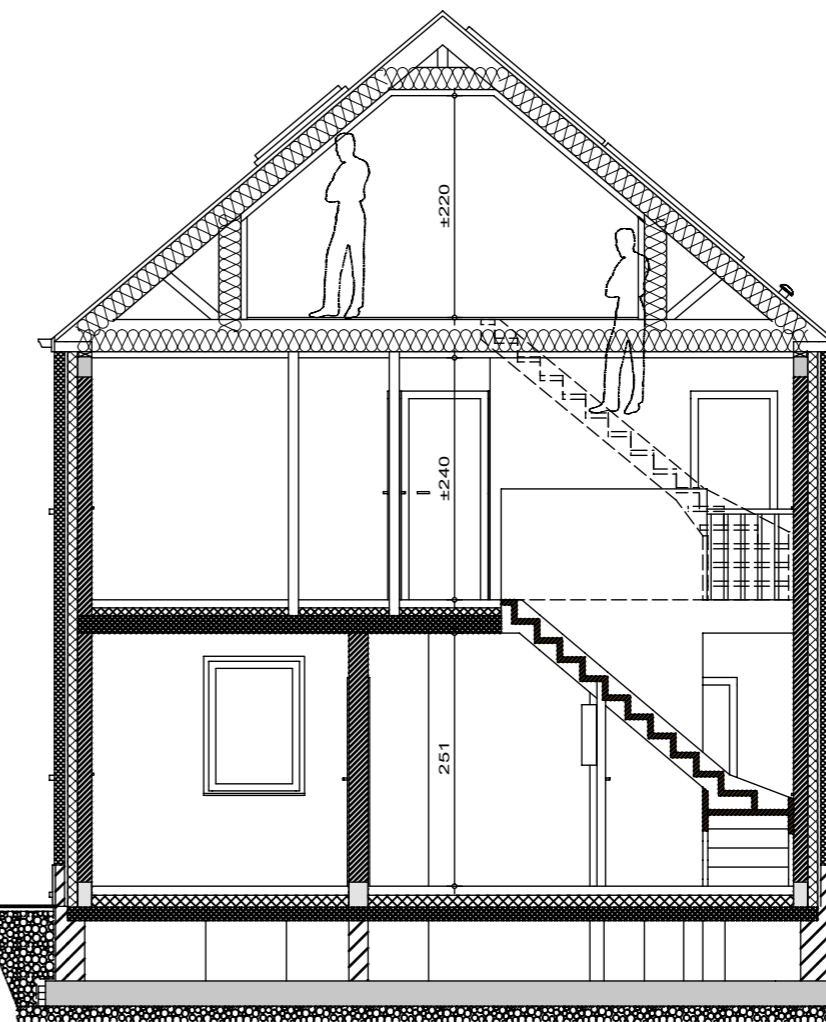

LOT 45  
COUPE AA

LIMITE TERRAIN

Le présent projet reste la propriété de la S.A. THOMAS & PIRON. Il est protégé par la législation en matière de création et ne peut en aucun cas faire l'objet d'une copie même partielle sans l'autorisation de l'auteur.



AP-TP-LES NOZILLES-lot 45-44533-02-EXT/DERE	
Date :	24/03/2025
Echelle :	1/75

# Lotissement "Val des champs - Les Nozilles lot 45

Projet de construction d'une habitation à EGHEZEE



LOT 45  
FACADE AVANT




LOT 45  
FACADE ARRIERE

# Lotissement "Val des champs - Les Nozilles lot 45

Projet de construction d'une habitation à EGHEZEE



LOT 45  
PIGNON DROIT

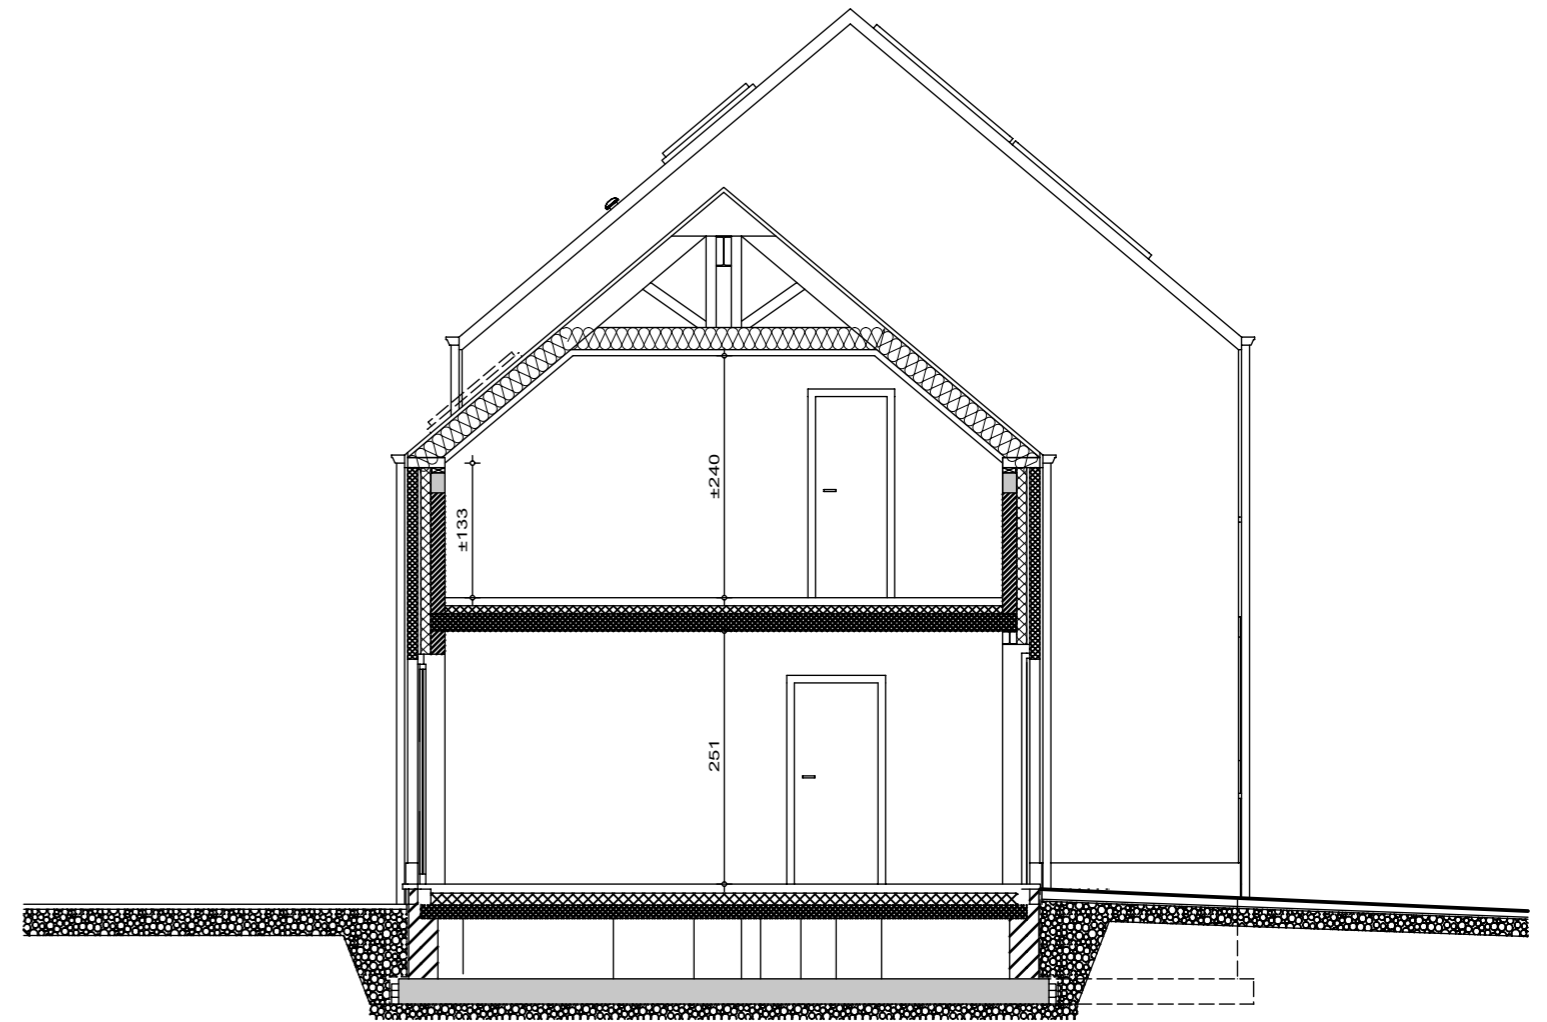

LOT 45  
COUPE BB



AP-TP-LES NOZILLES-lot 45-44533-02-EXT/DERE	
Date :	24/03/2025
Echelle :	1/75

Le présent projet reste la propriété de la S.A. THOMAS & PIRON. Il est protégé par la législation en matière de création et ne peut en aucun cas faire l'objet d'une copie même partielle sans l'autorisation de l'auteur.