


Lotissement "Val des champs - Les Nozilles lot 56

Projet de construction d'une habitation à EGHEZEE

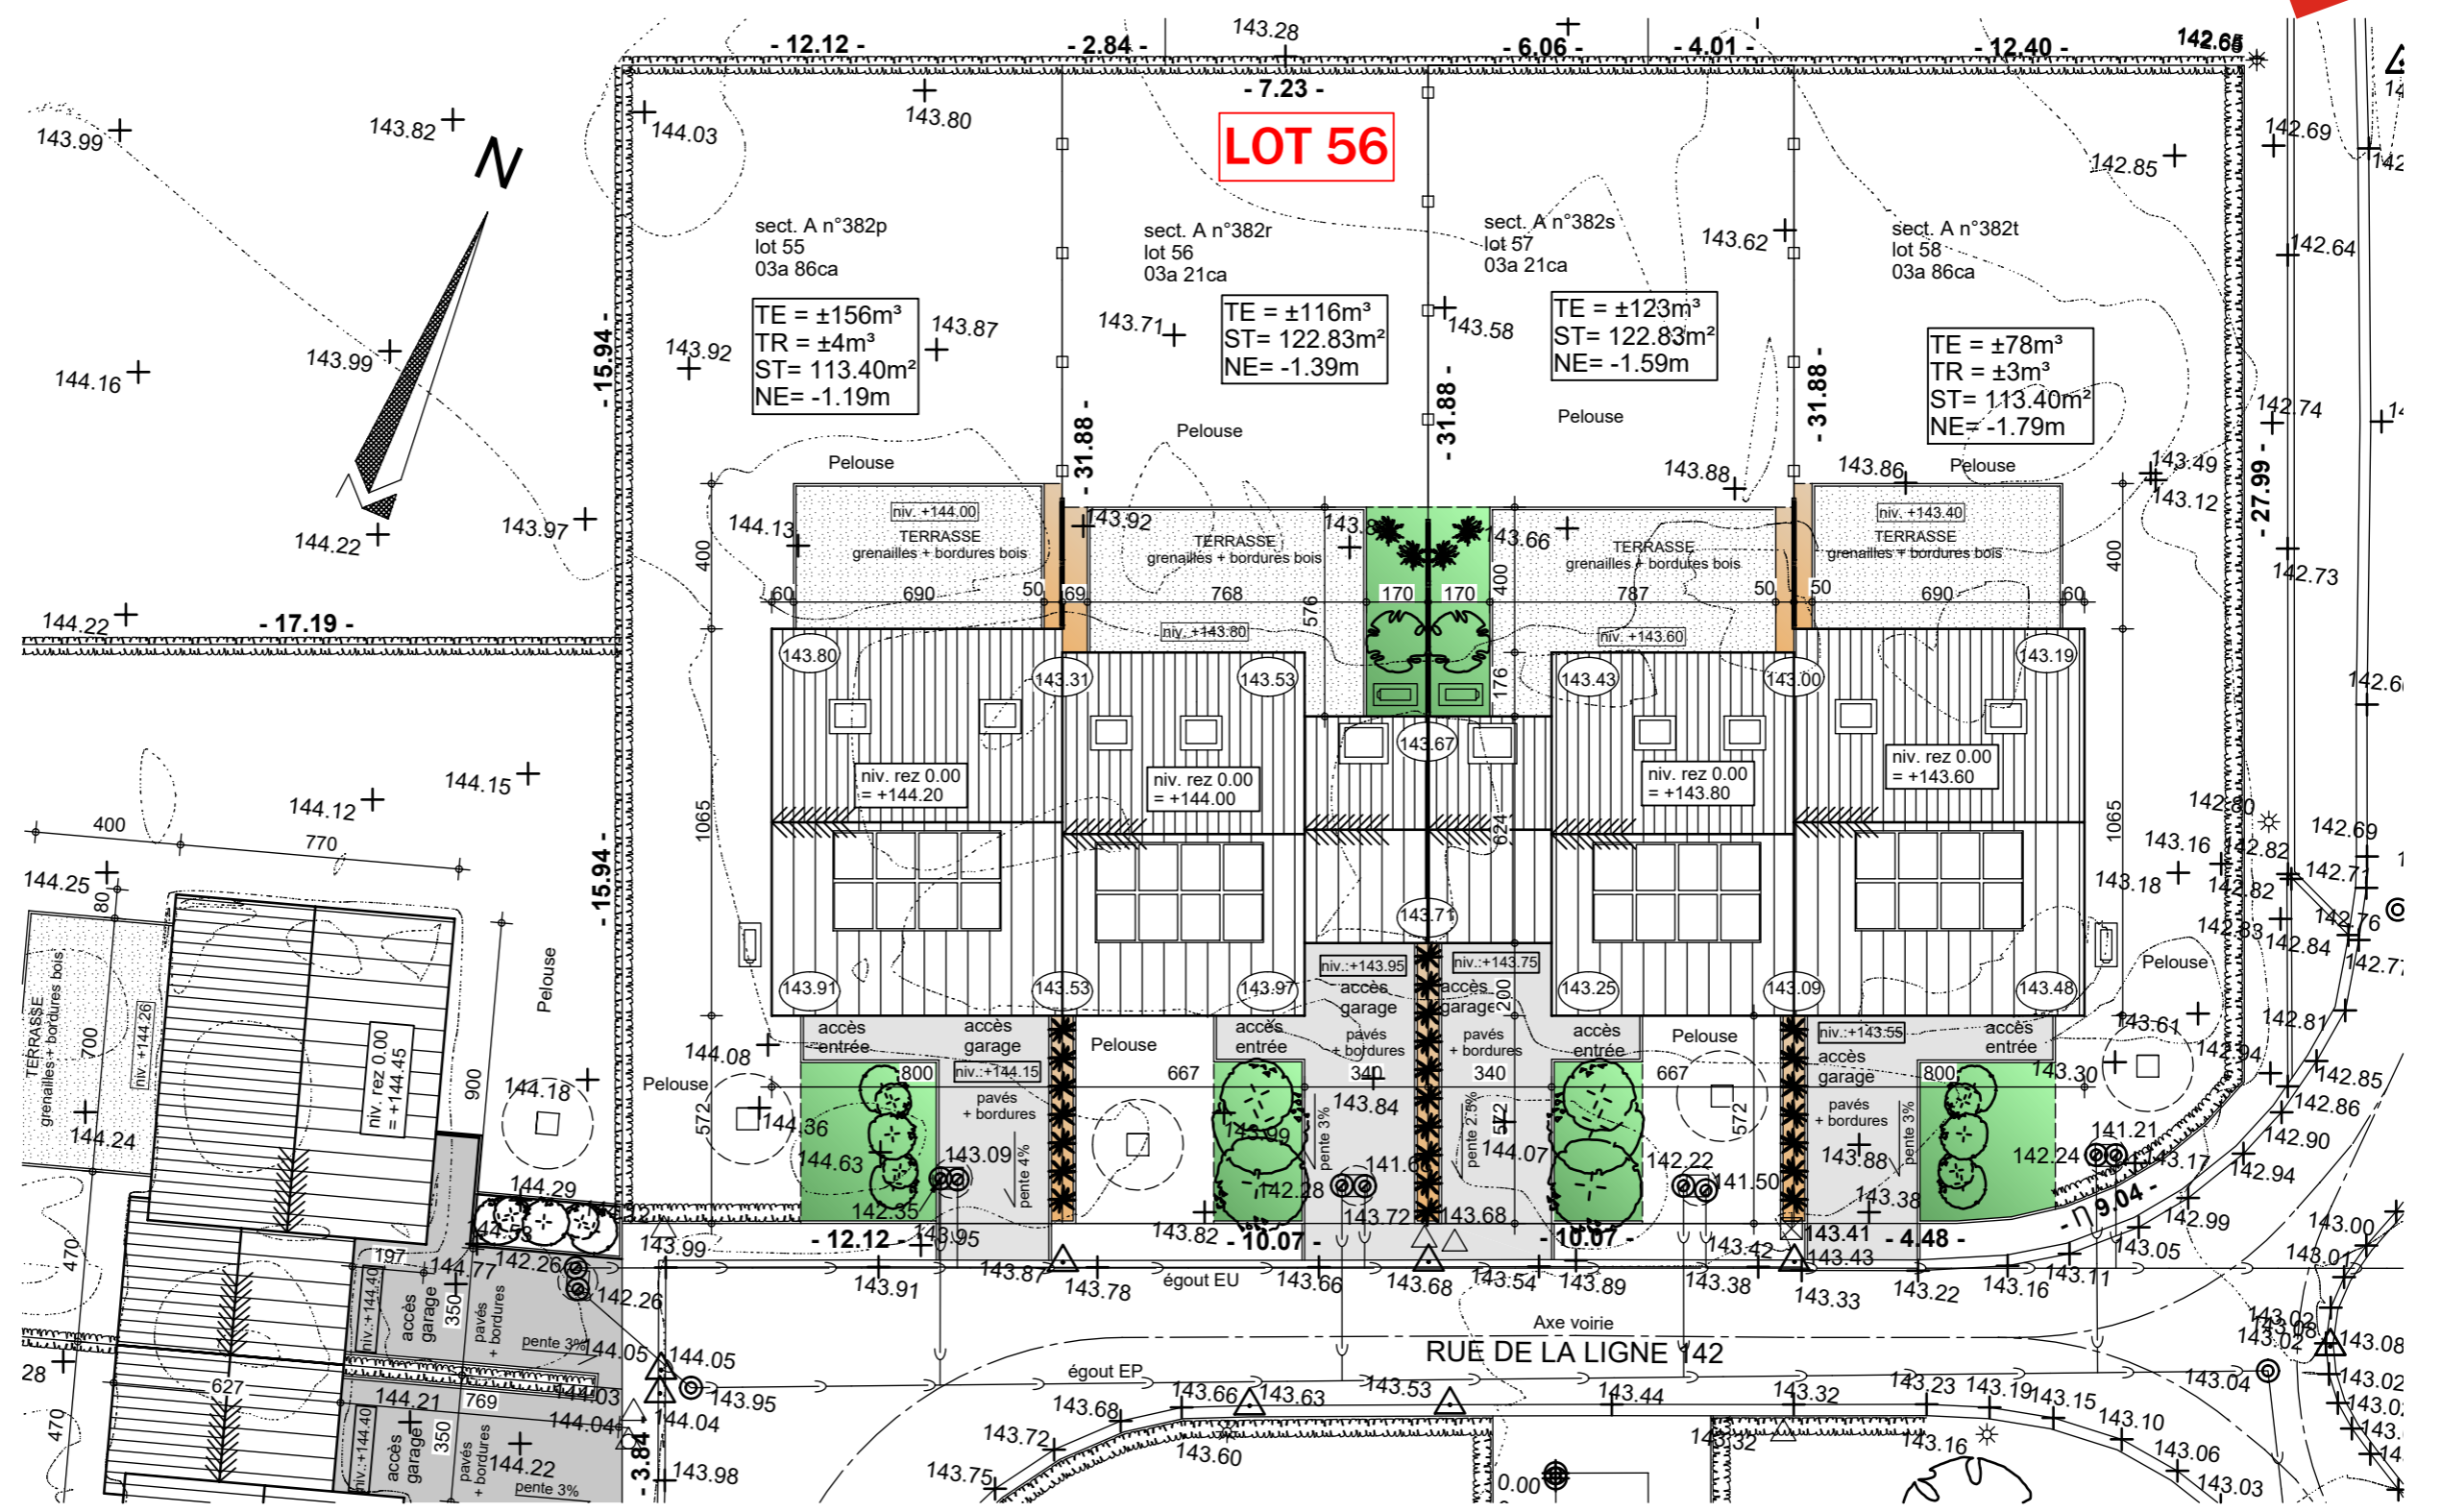

IMPLANTATION


AP-TP-LES NOZILLES-lot 56-44544-01-EXT/DERE	
Date :	24/03/2025
Echelle :	1/200




Le présent projet reste la propriété de la S.A. THOMAS & PIRON. Il est protégé par la législation en matière de création et ne peut en aucun cas faire l'objet d'une copie même partielle sans l'autorisation de l'auteur.

Lotissement "Val des champs - Les Nozilles lot 56

Projet de construction d'une habitation à EGHEZEE

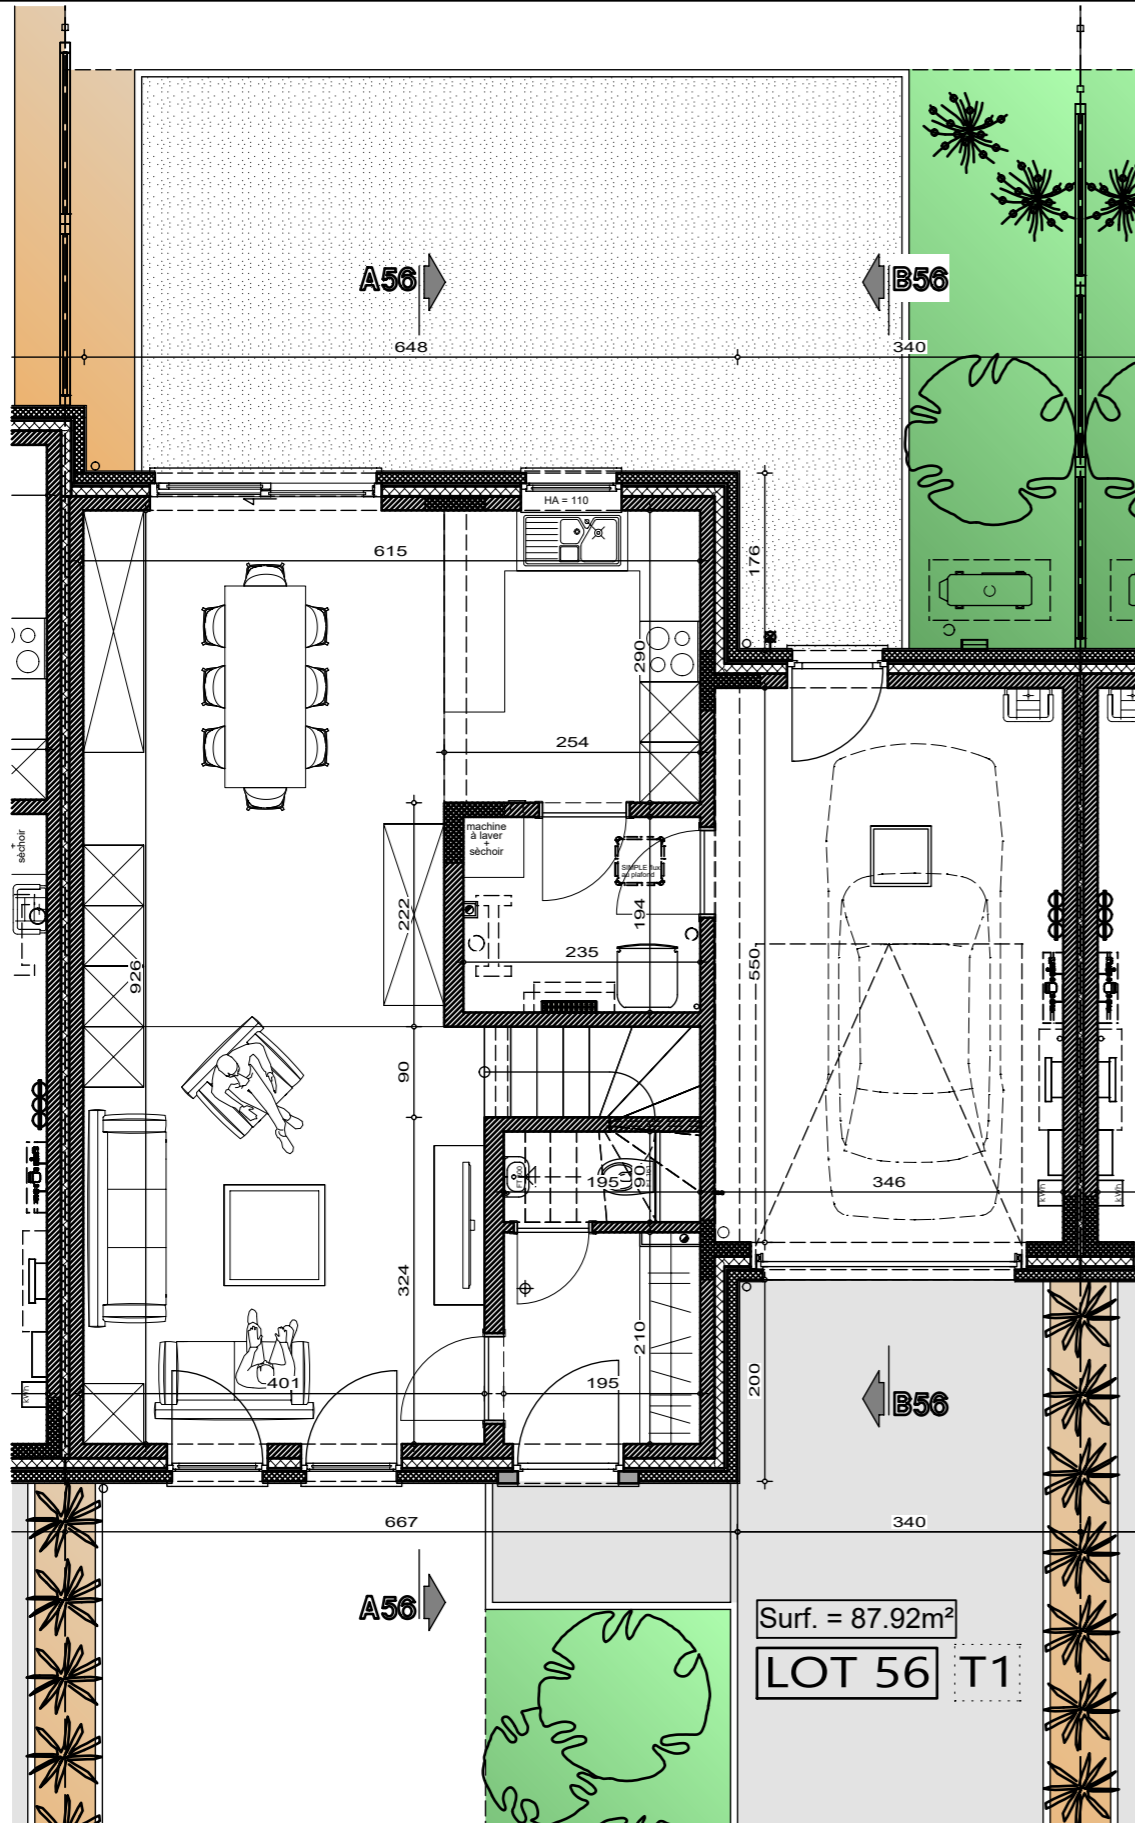

PLAN REZ-DE-CHAUSSE

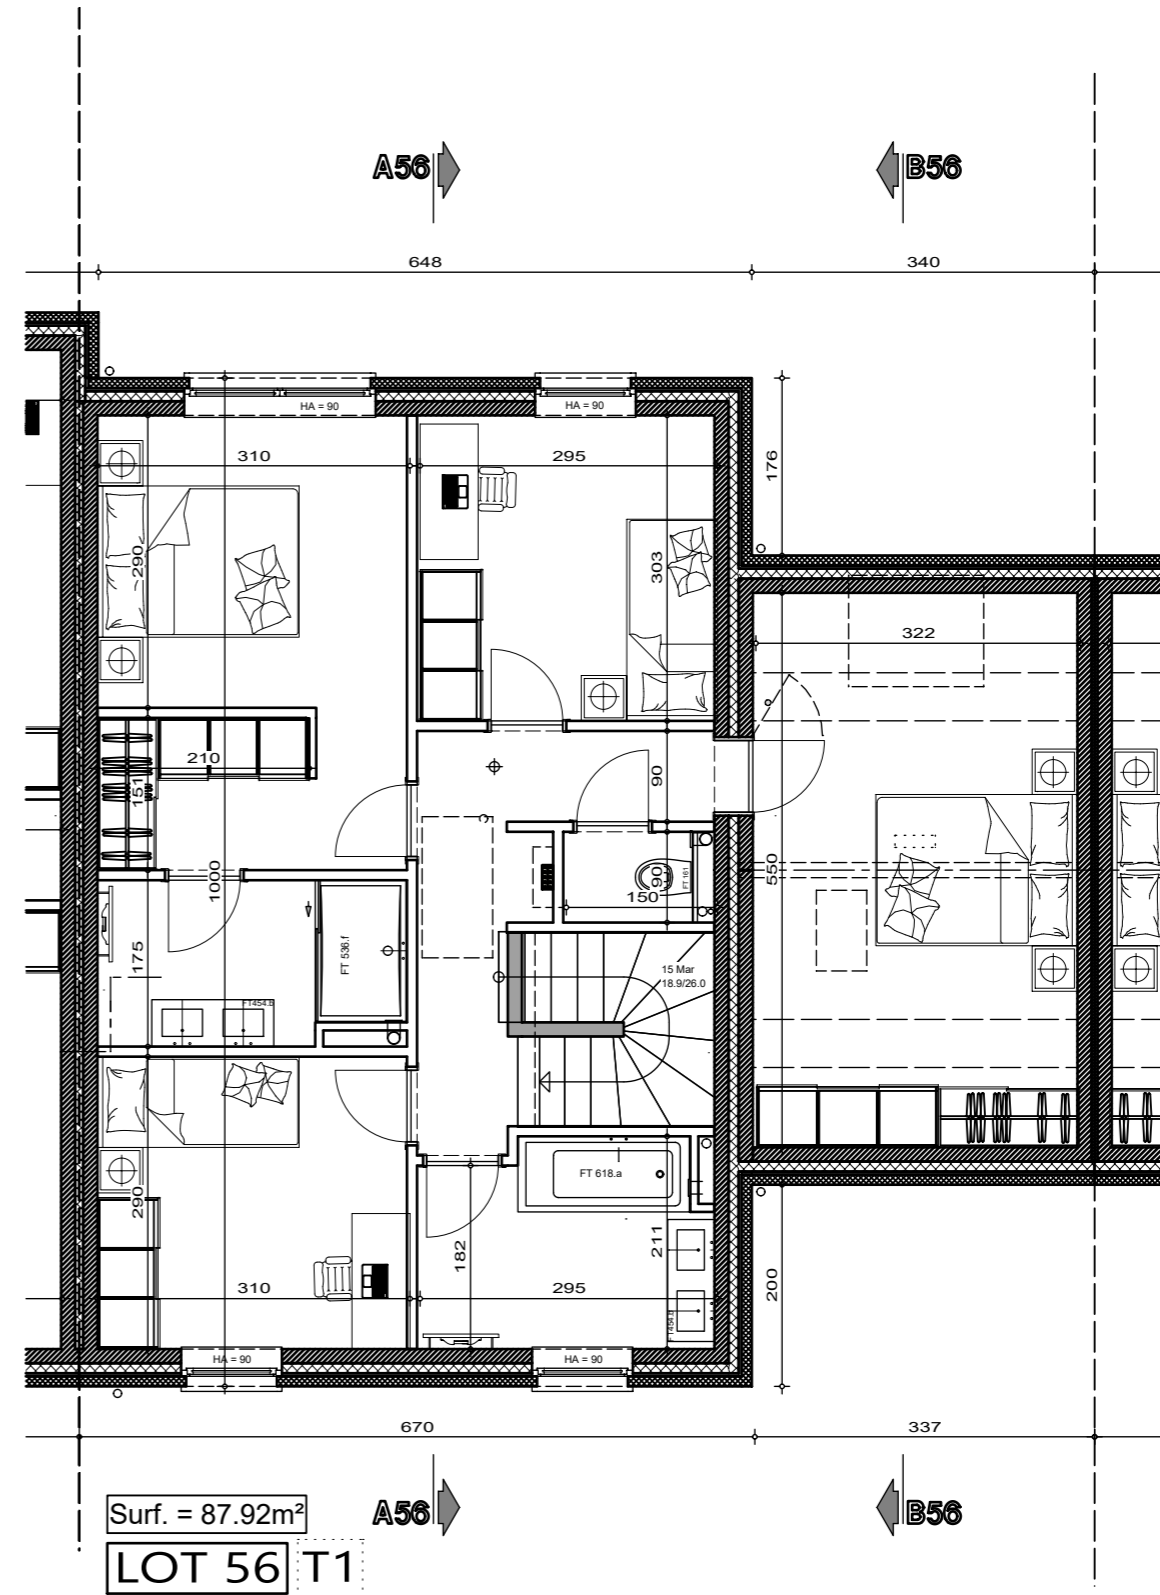



PLAN ETAGE

AP-TP-LES NOZILLES-lot 56-44544-01-EXT/DERE	
Date :	24/03/2025
Echelle :	1/75



Lotissement "Val des champs - Les Nozilles lot 56

Projet de construction d'une habitation à EGHEZEE

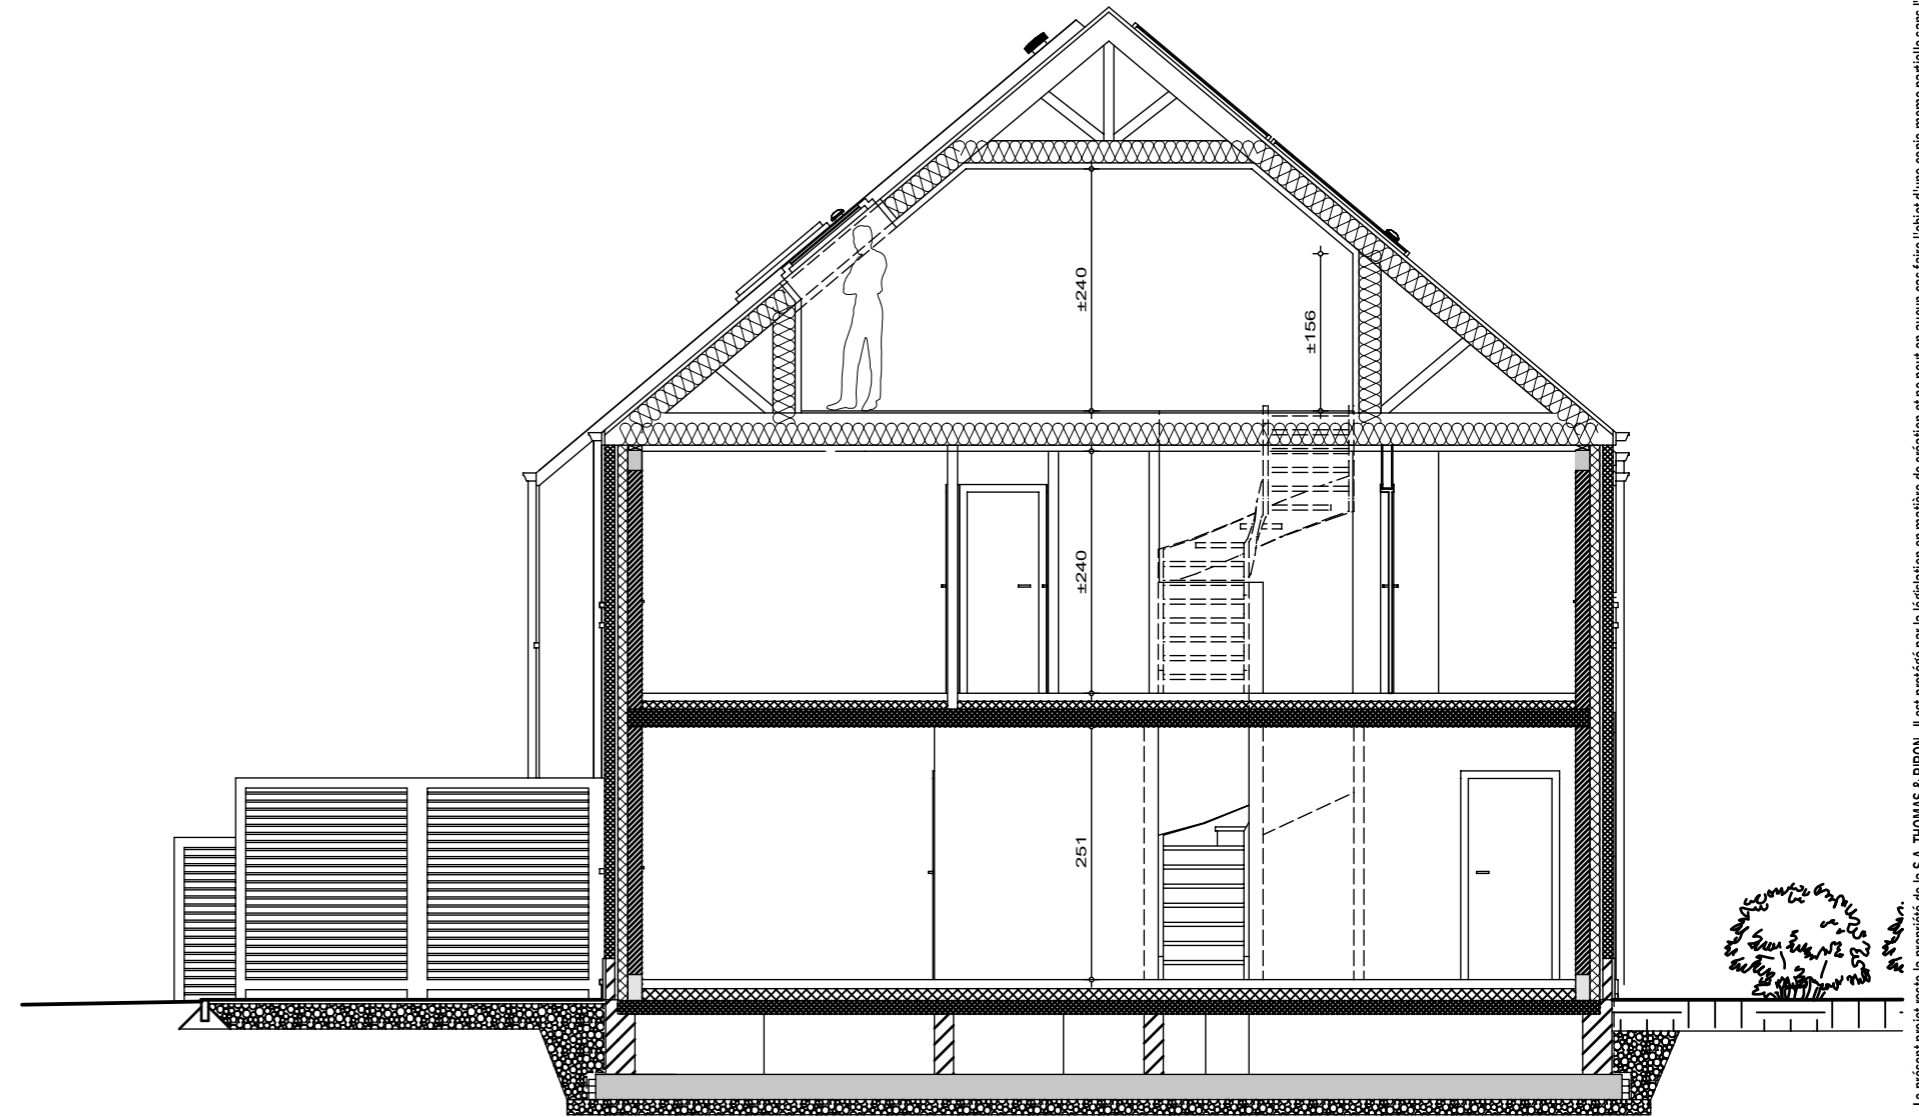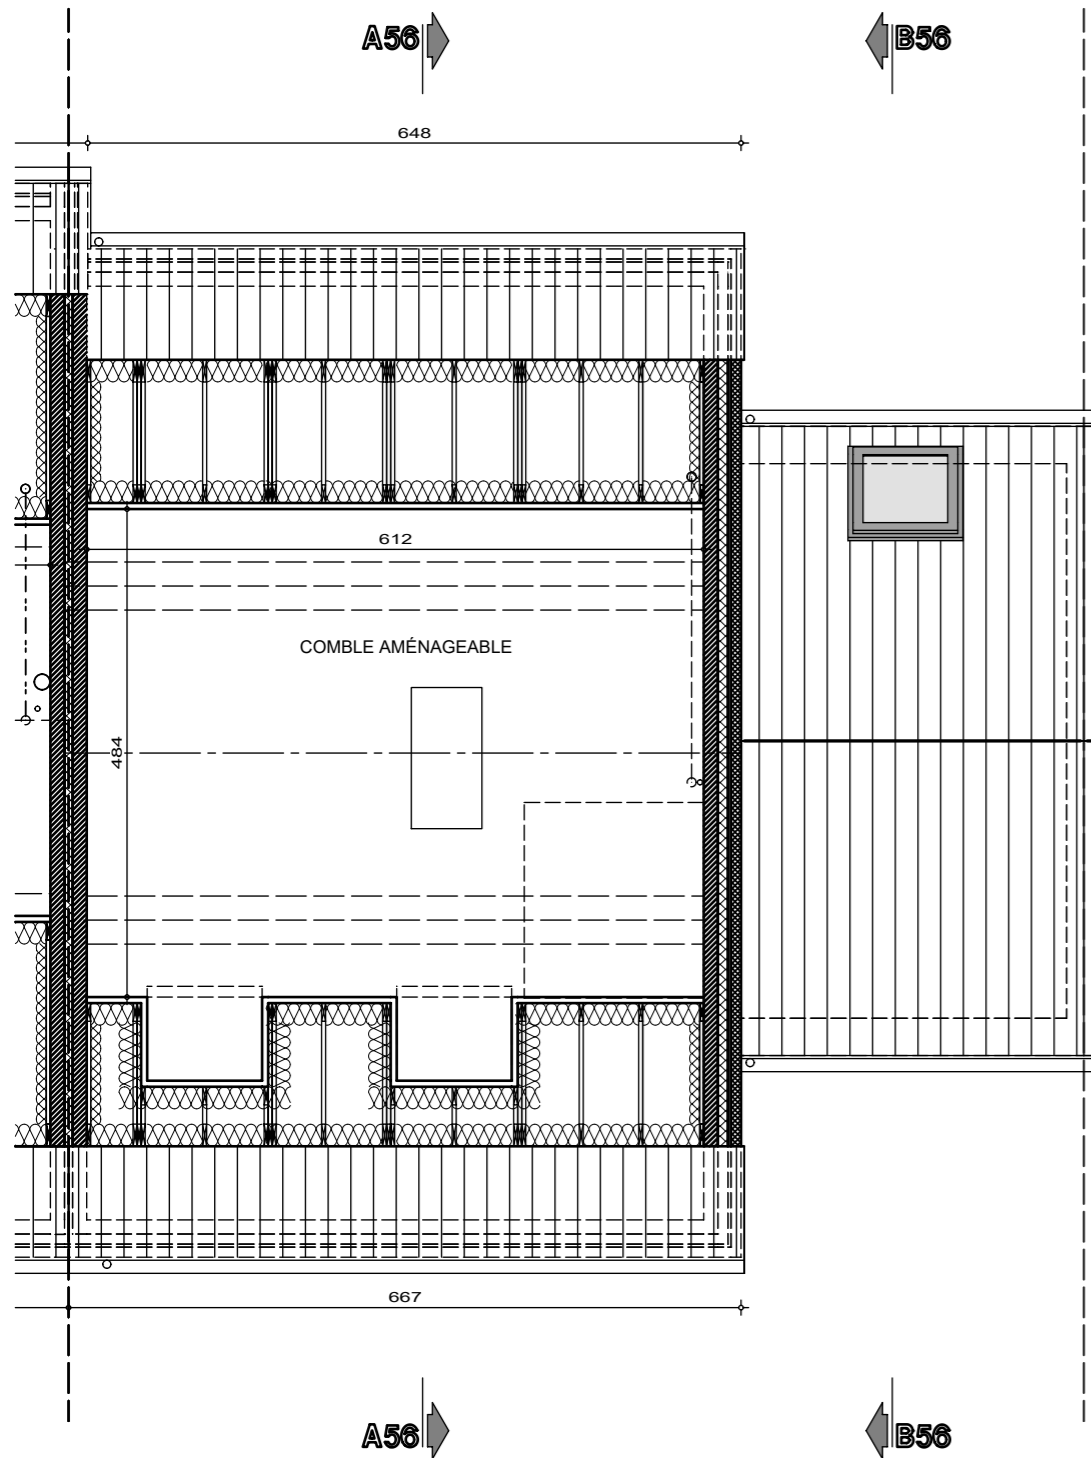

LOT 56

COUPE AA

Surf. = 34.17m²

LOT 56 T1

PLAN COMBLES



AP-TP-LES NOZILLES-lot 56-44544-01-EXT/DERE


Date : 24/03/2025

Echelle : 1/75

Le présent projet reste la propriété de la S.A. THOMAS & PIRON. Il est protégé par la législation en matière de création et ne peut en aucun cas faire l'objet d'une copie même partielle sans l'autorisation de l'auteur.

Lotissement "Val des champs - Les Nozilles lot 56

Projet de construction d'une habitation à EGHEZEE

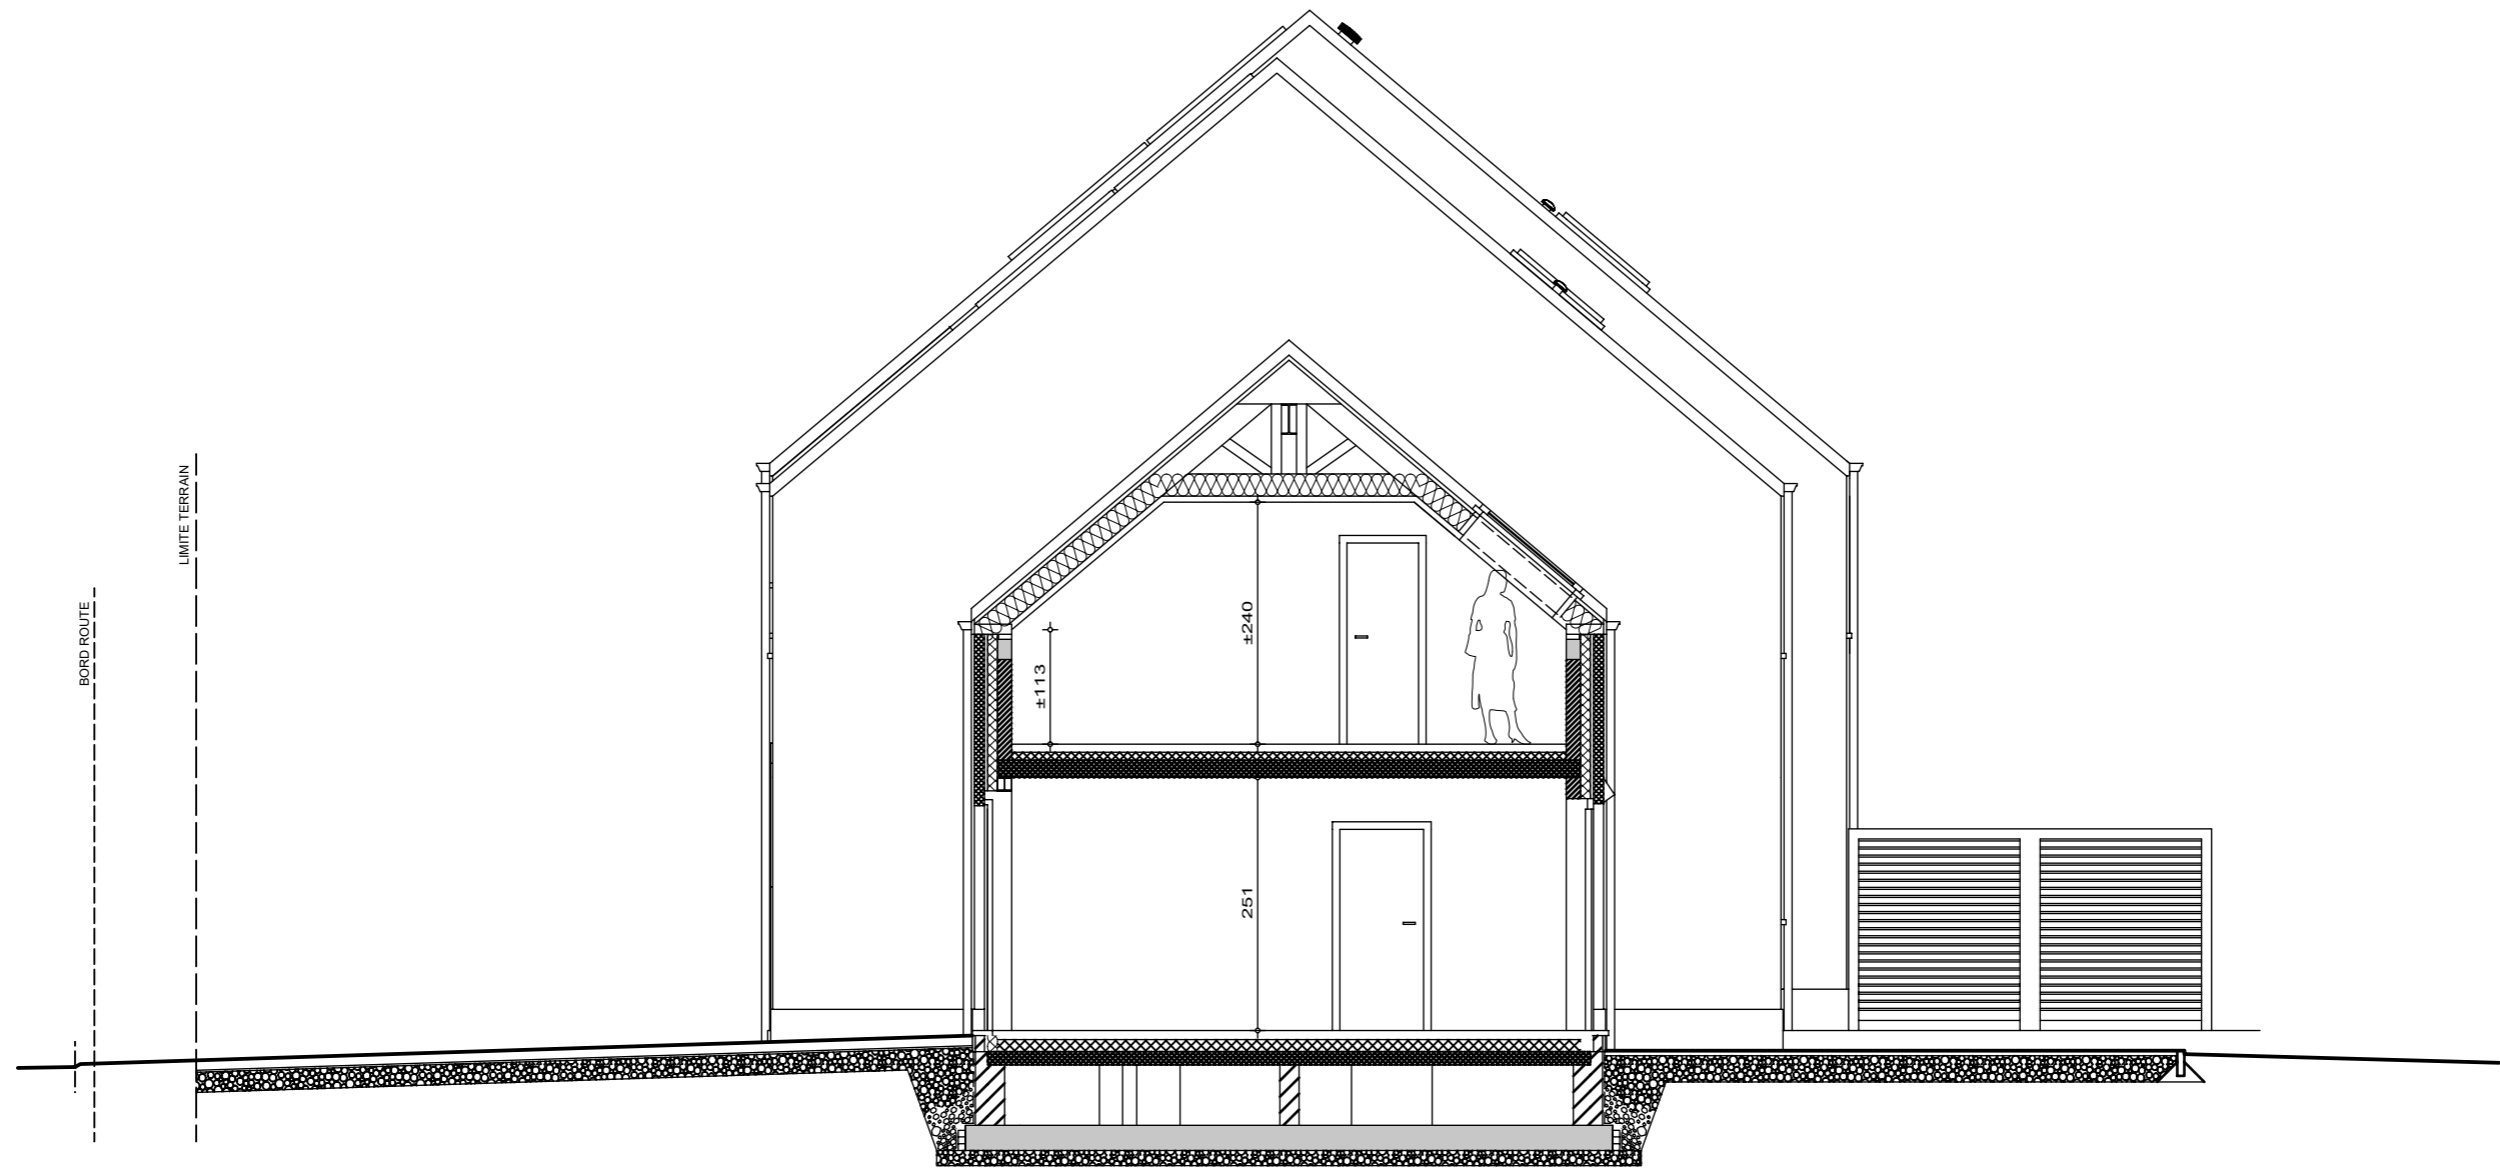

LOT 56
COUPE BB



AP-TP-LES NOZILLES-lot 56-44544-01-EXT/DERE	
Date :	24/03/2025
Echelle :	1/75

Le présent projet reste la propriété de la S.A. THOMAS & PIRON. Il est protégé par la législation en matière de création et ne peut en aucun cas faire l'objet d'une copie même partielle sans l'autorisation de l'auteur.

Lotissement "Val des champs - Les Nozilles lot 56

Projet de construction d'une habitation à EGHEZEE

