


Lotissement "Val des champs - Les Nozilles lot 57

Projet de construction d'une habitation à EGHEZEE

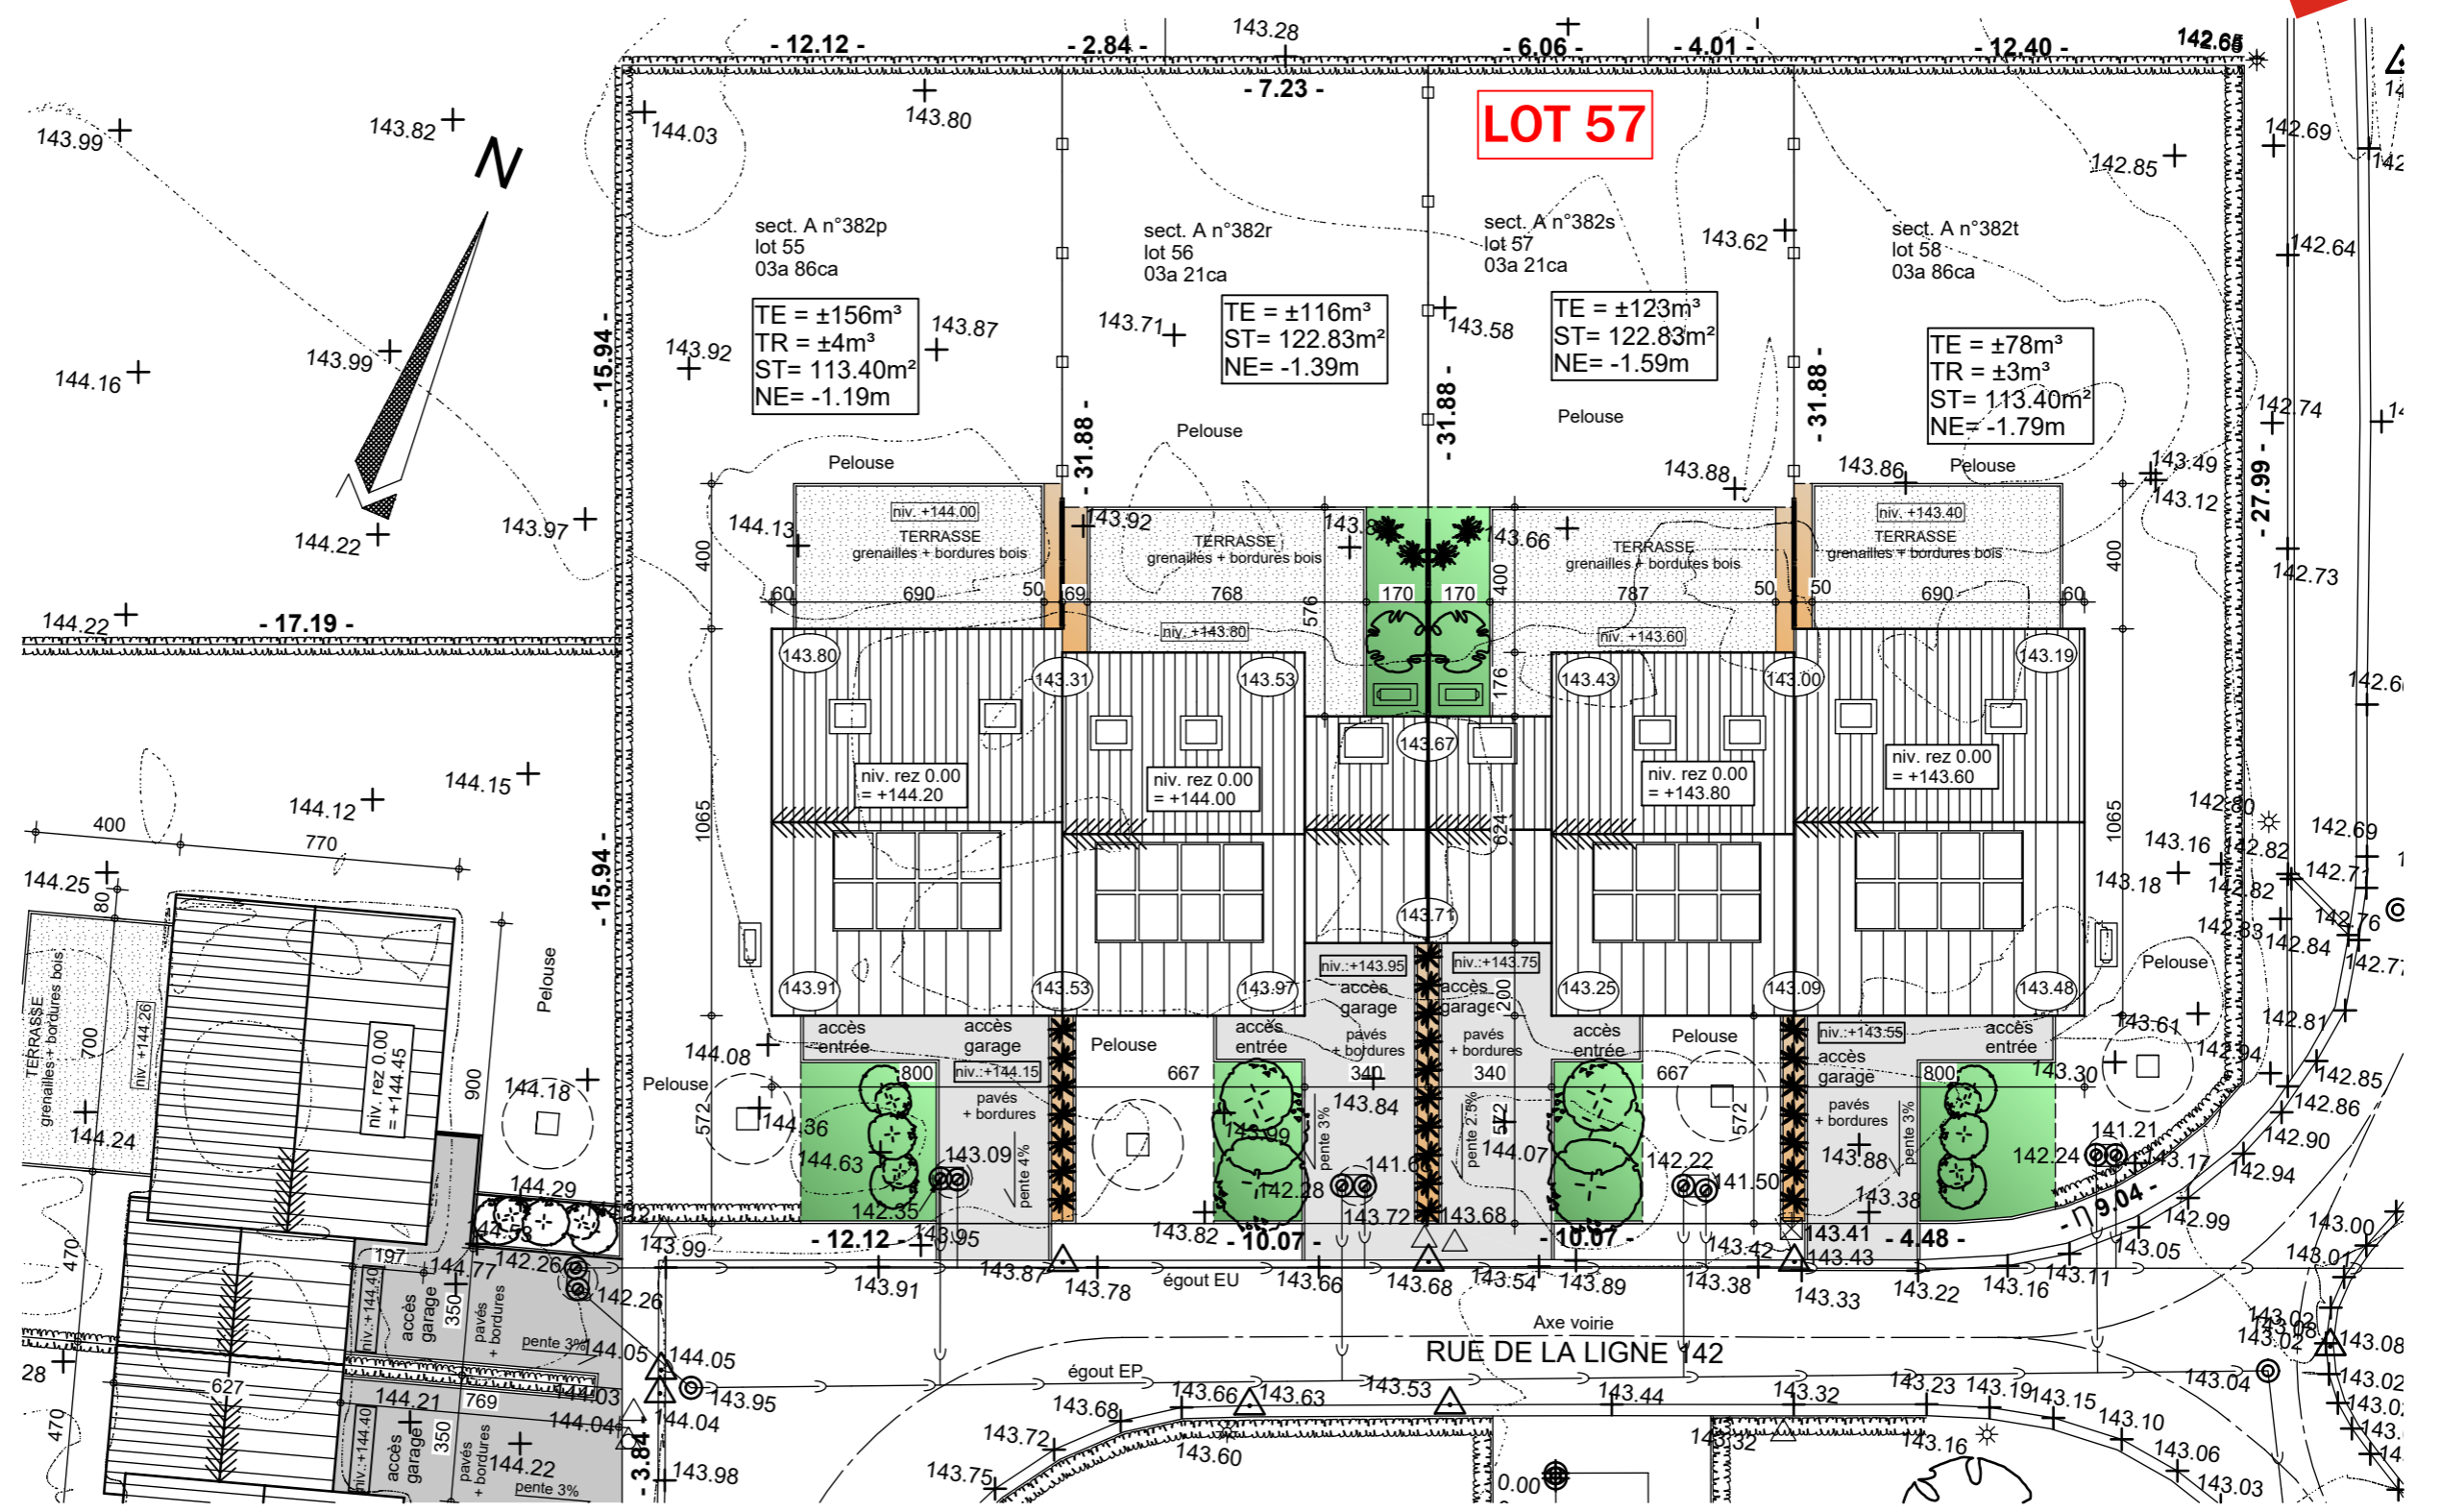

IMPLANTATION


AP-TP-LES NOZILLES-lot 57-44545-01-EXT/DERE
Date : 24/03/2025
Echelle : 1/200




Le présent projet reste la propriété de la S.A. THOMAS & PIRON. Il est protégé par la législation en matière de création et ne peut en aucun cas faire l'objet d'une copie même partielle sans l'autorisation de l'auteur.

Lotissement "Val des champs - Les Nozilles lot 57

Projet de construction d'une habitation à EGHEZEE

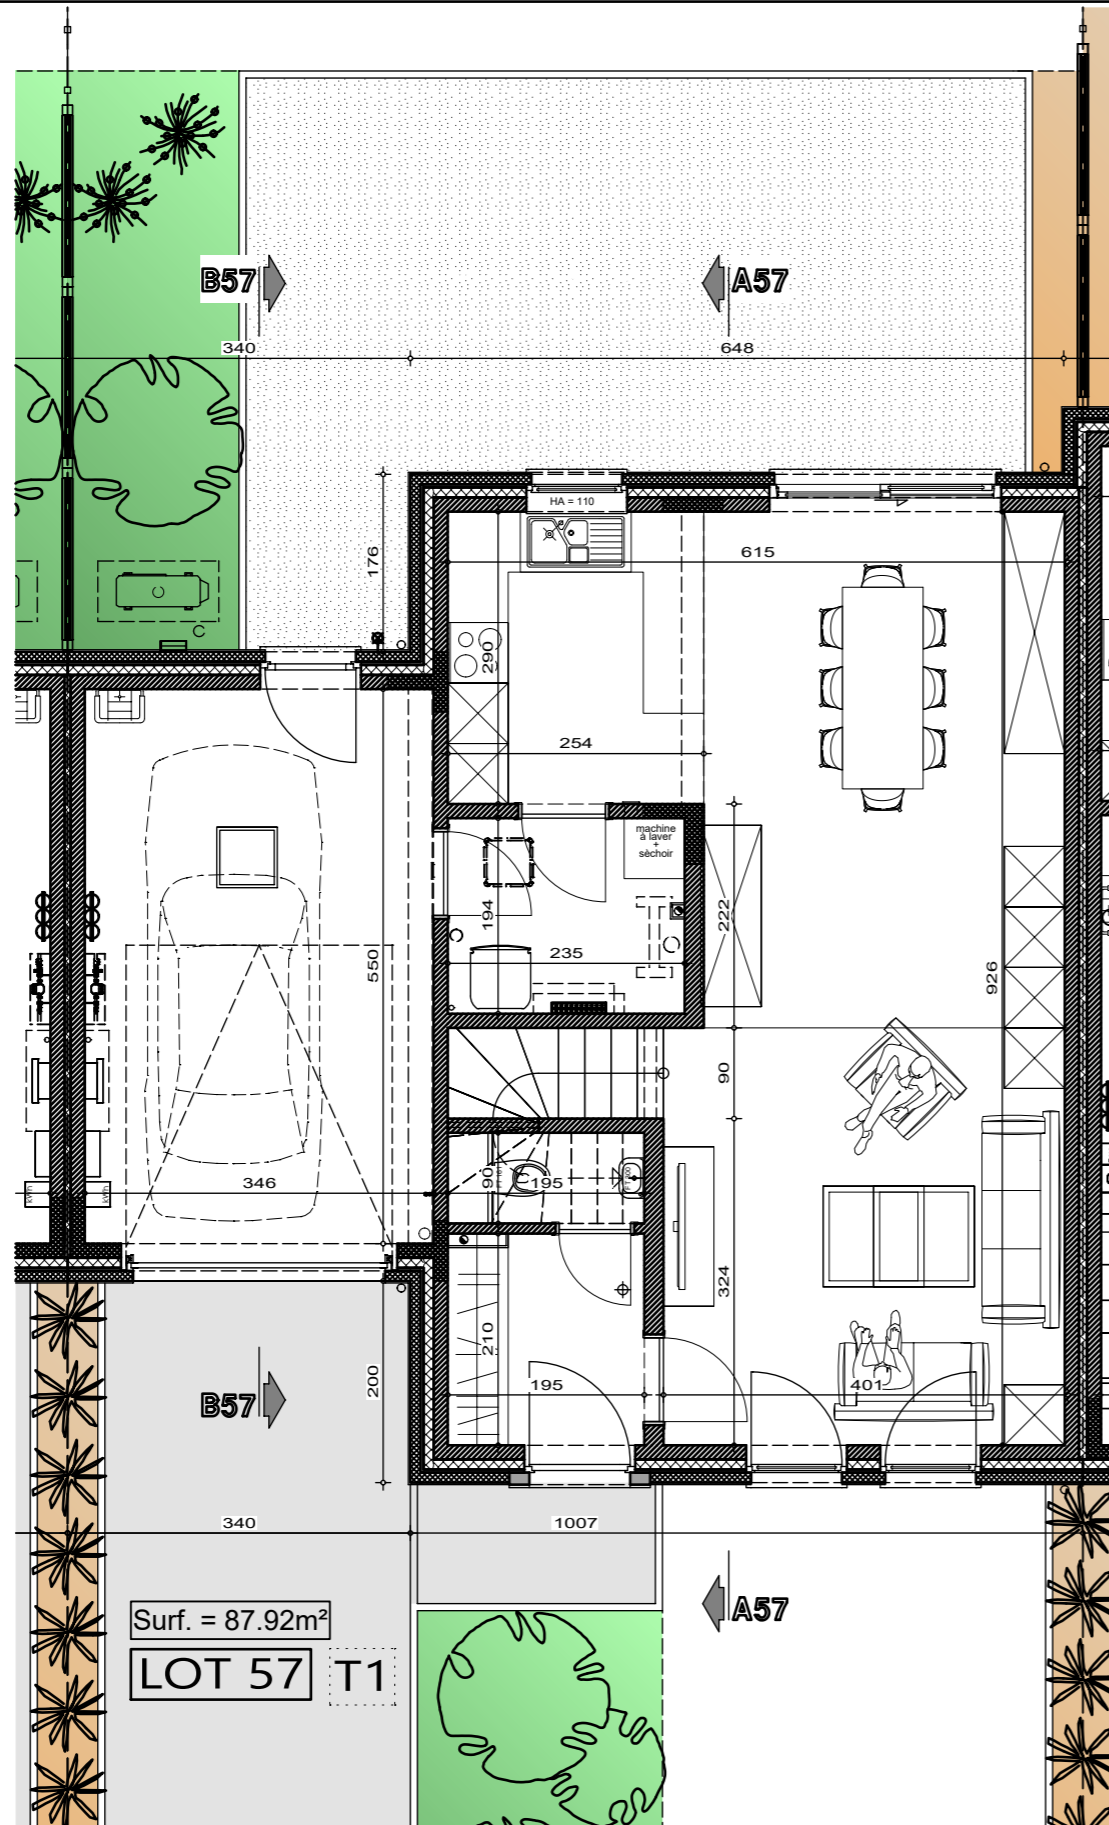

PLAN REZ-DE-CHAUSSE

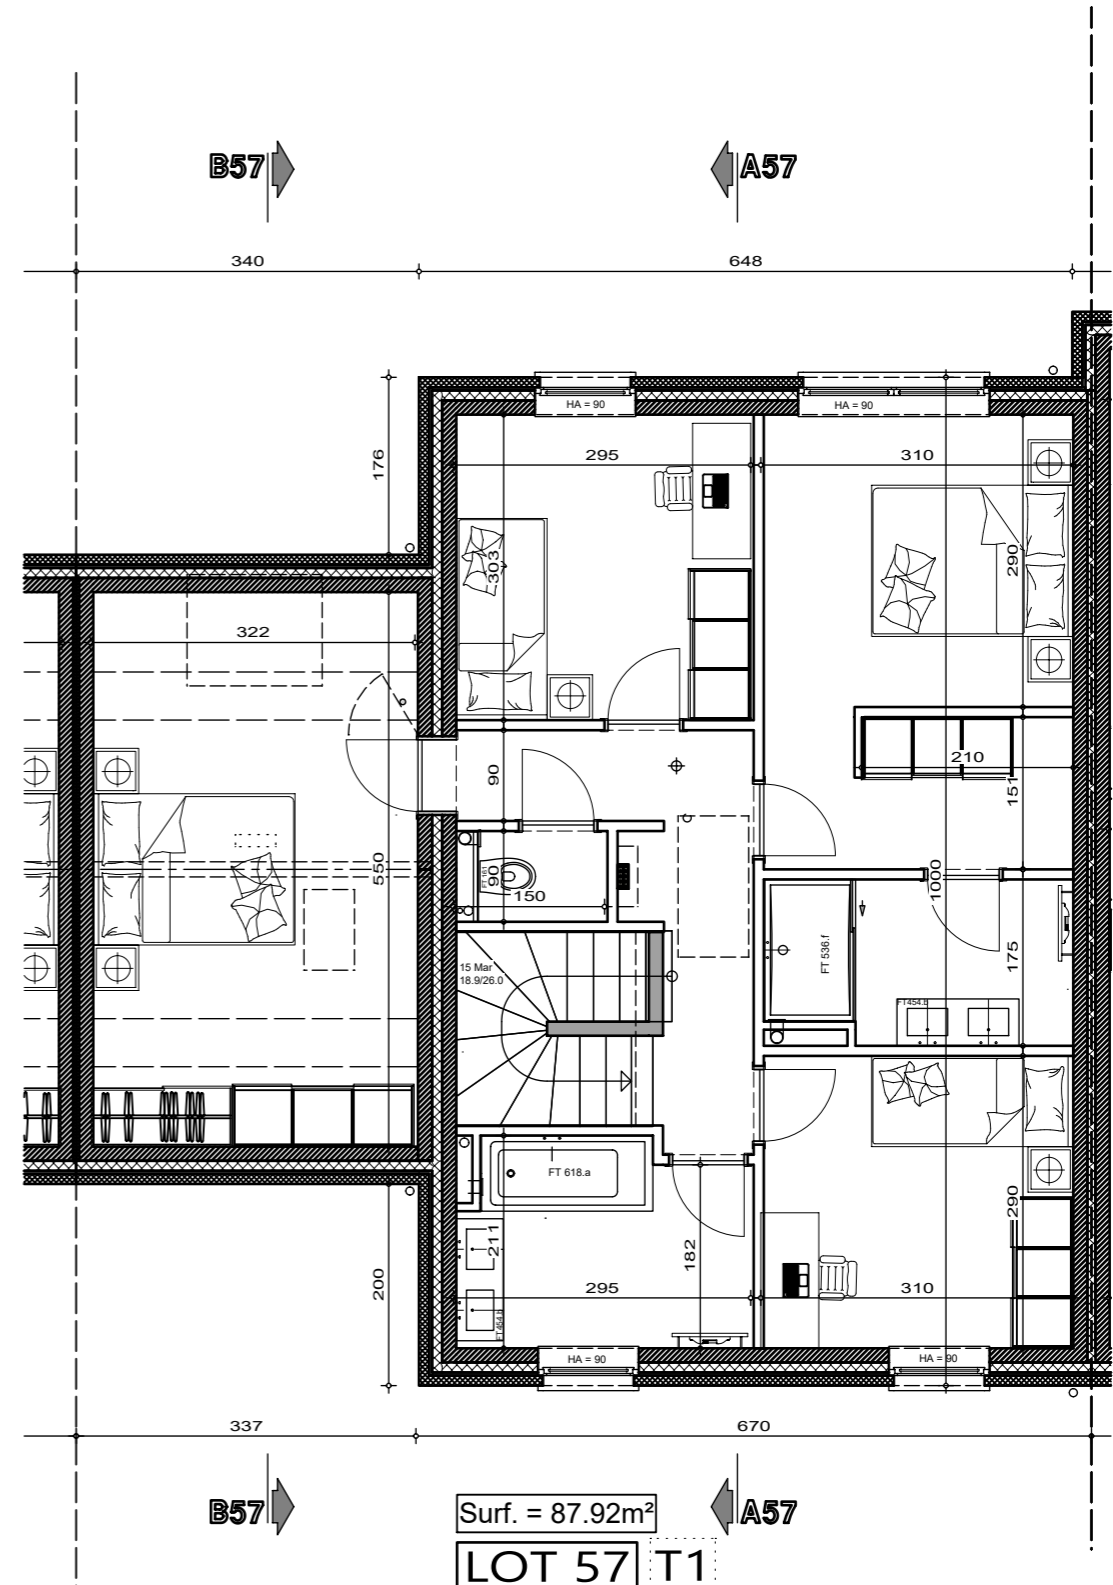

PLAN ETAGE


AP-TP-LES NOZILLES-lot 57-44545-01-EXT/DERE	
Date :	24/03/2025
Echelle :	1/75



Le présent projet reste la propriété de la S.A. THOMAS & PIRON. Il est protégé par la législation en matière de création et ne peut en aucun cas faire l'objet d'une copie même partielle sans l'autorisation de l'auteur.

Lotissement "Val des champs - Les Nozilles lot 57


Projet de construction d'une habitation à EGHEZEE

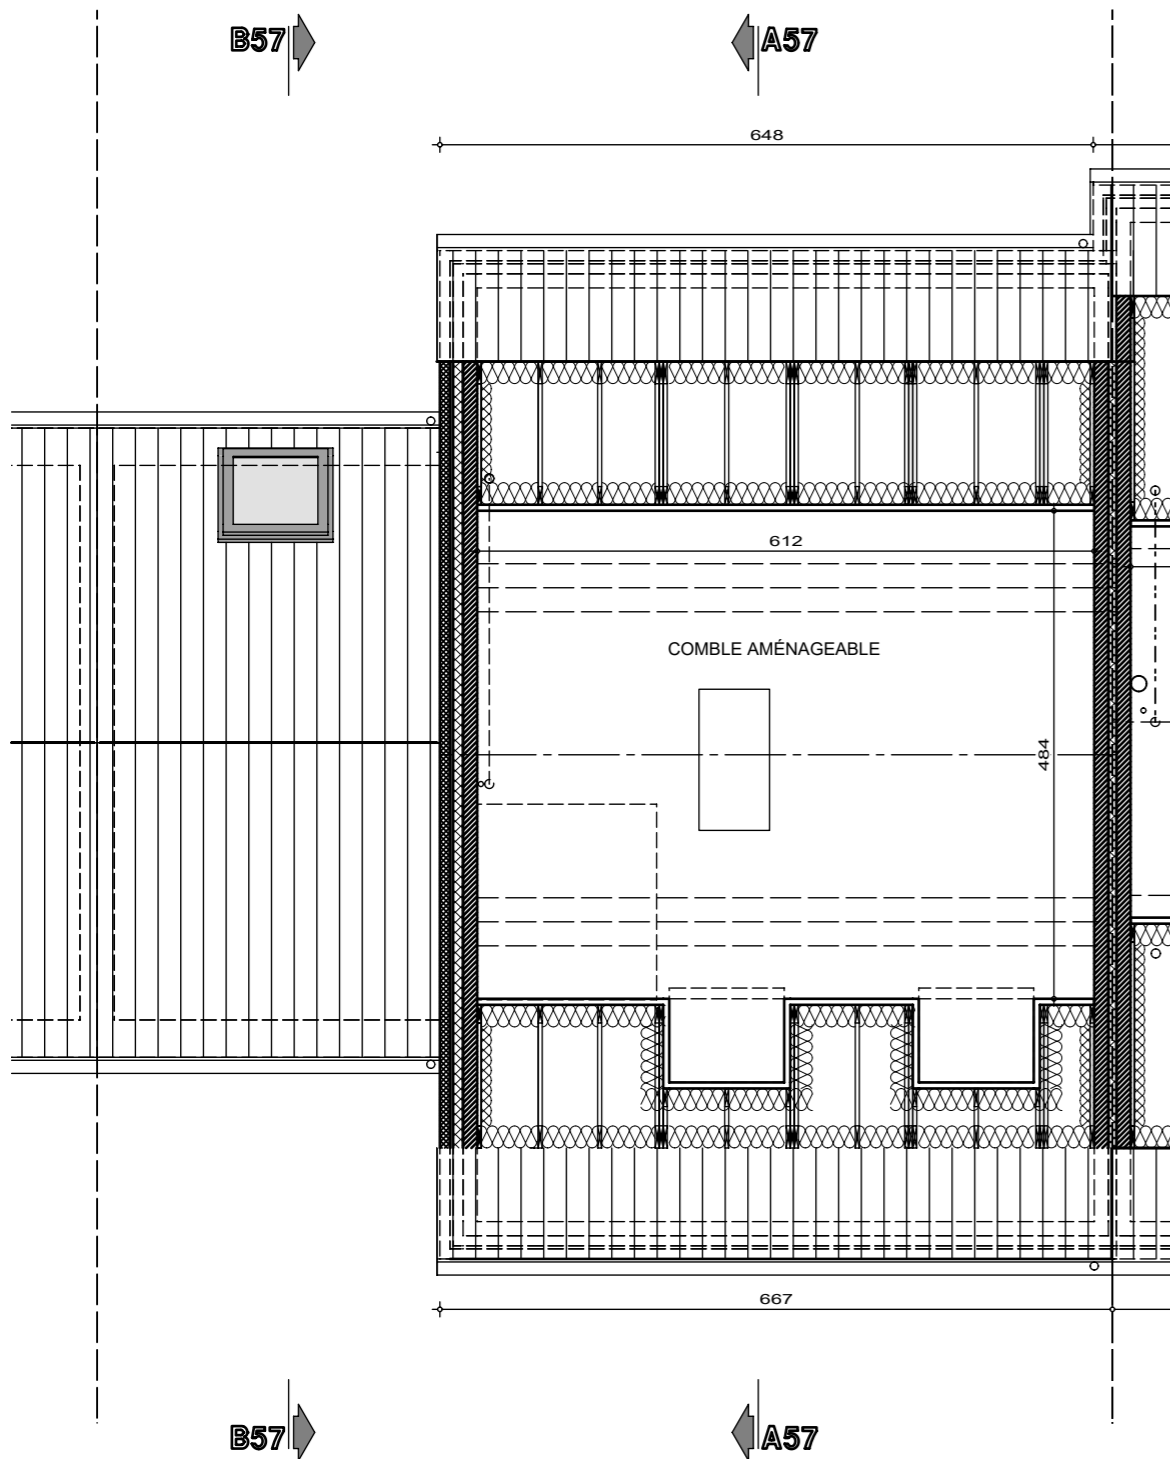

Surf. = 34.17m²

LOT 57 T1

PLAN COMBLES

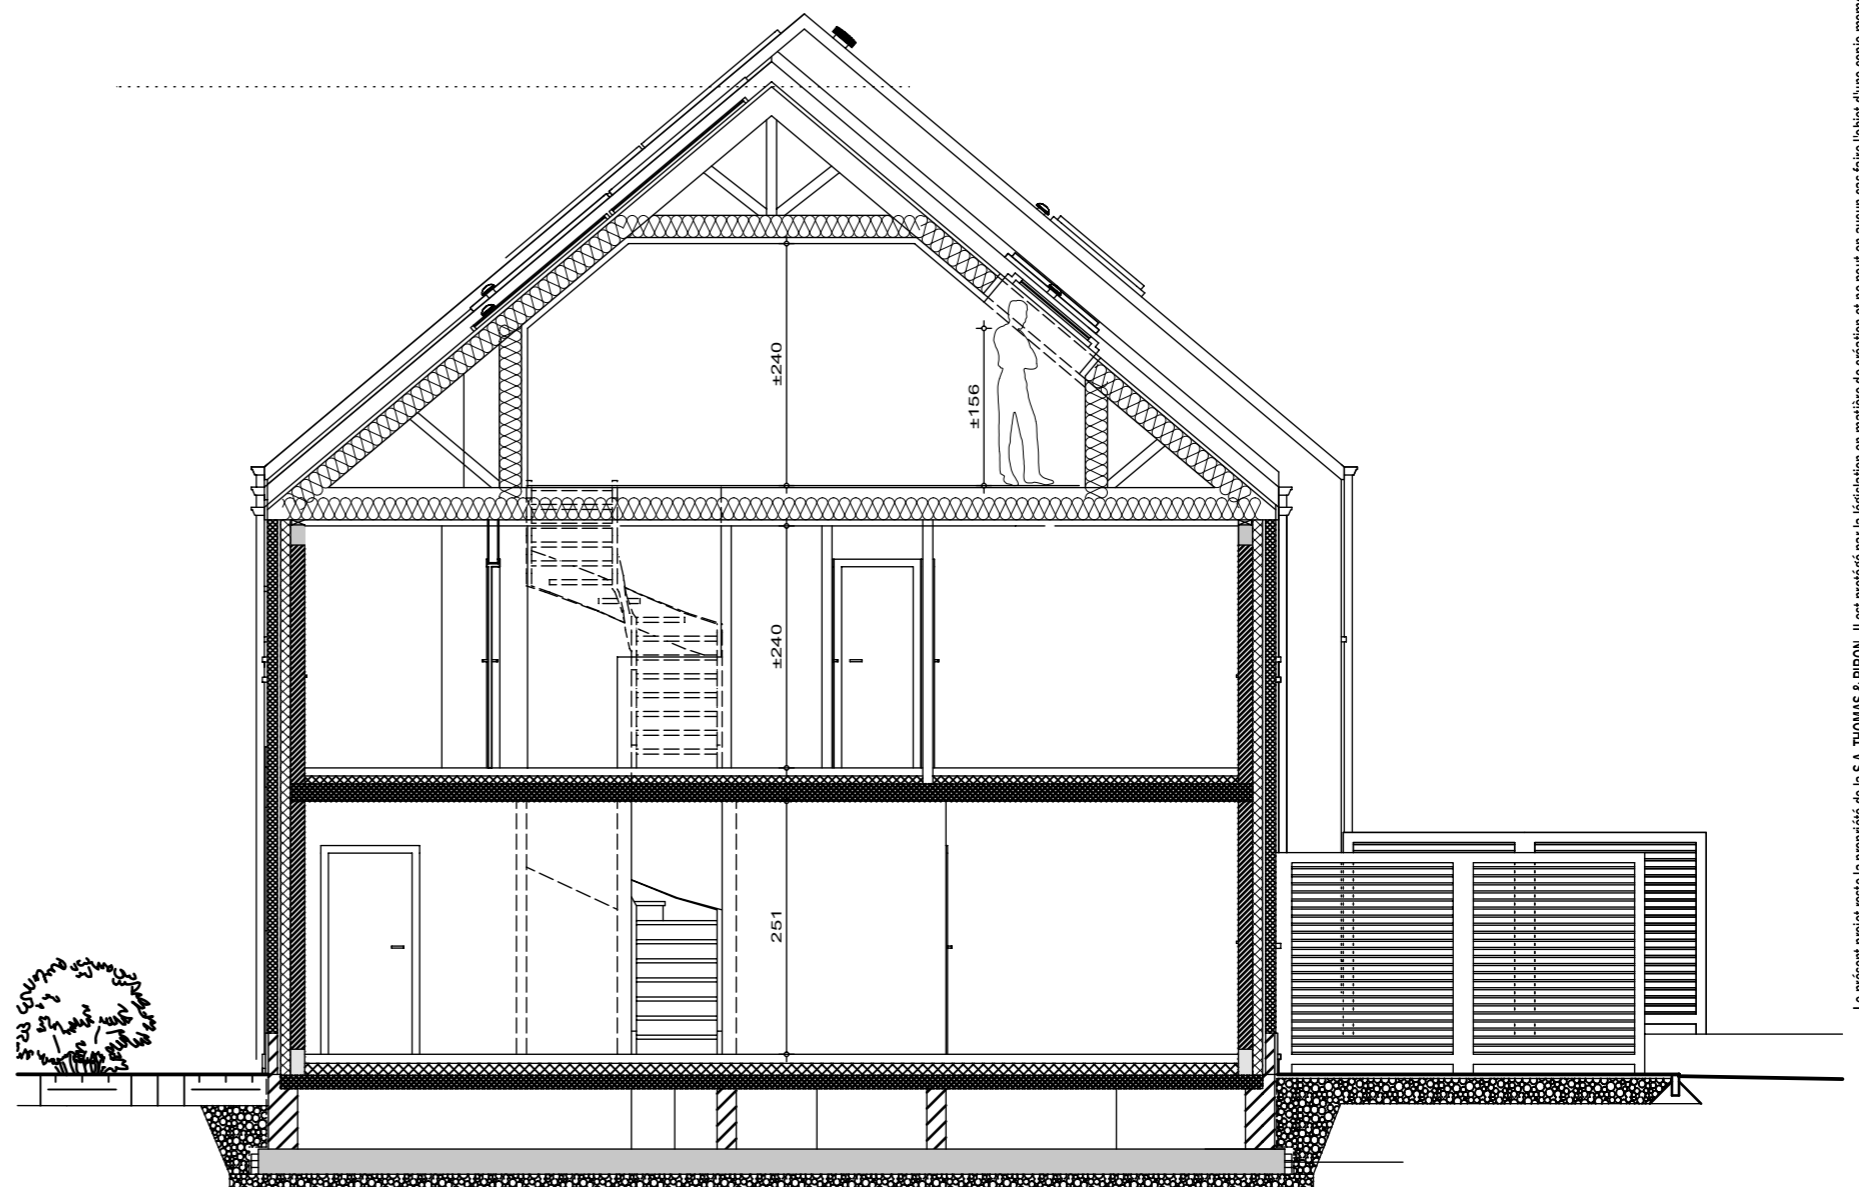

LOT 57
COUPE AA




AP-TP-LES NOZILLES-lot 57-44545-01-EXT/DERE	
Date :	24/03/2025
Echelle :	1/75

Le présent projet reste la propriété de la S.A. THOMAS & PIRON. Il est protégé par la législation en matière de création et ne peut en aucun cas faire l'objet d'une copie même partielle sans l'autorisation de l'auteur.

Lotissement "Val des champs - Les Nozilles lot 57

Projet de construction d'une habitation à EGHEZEE

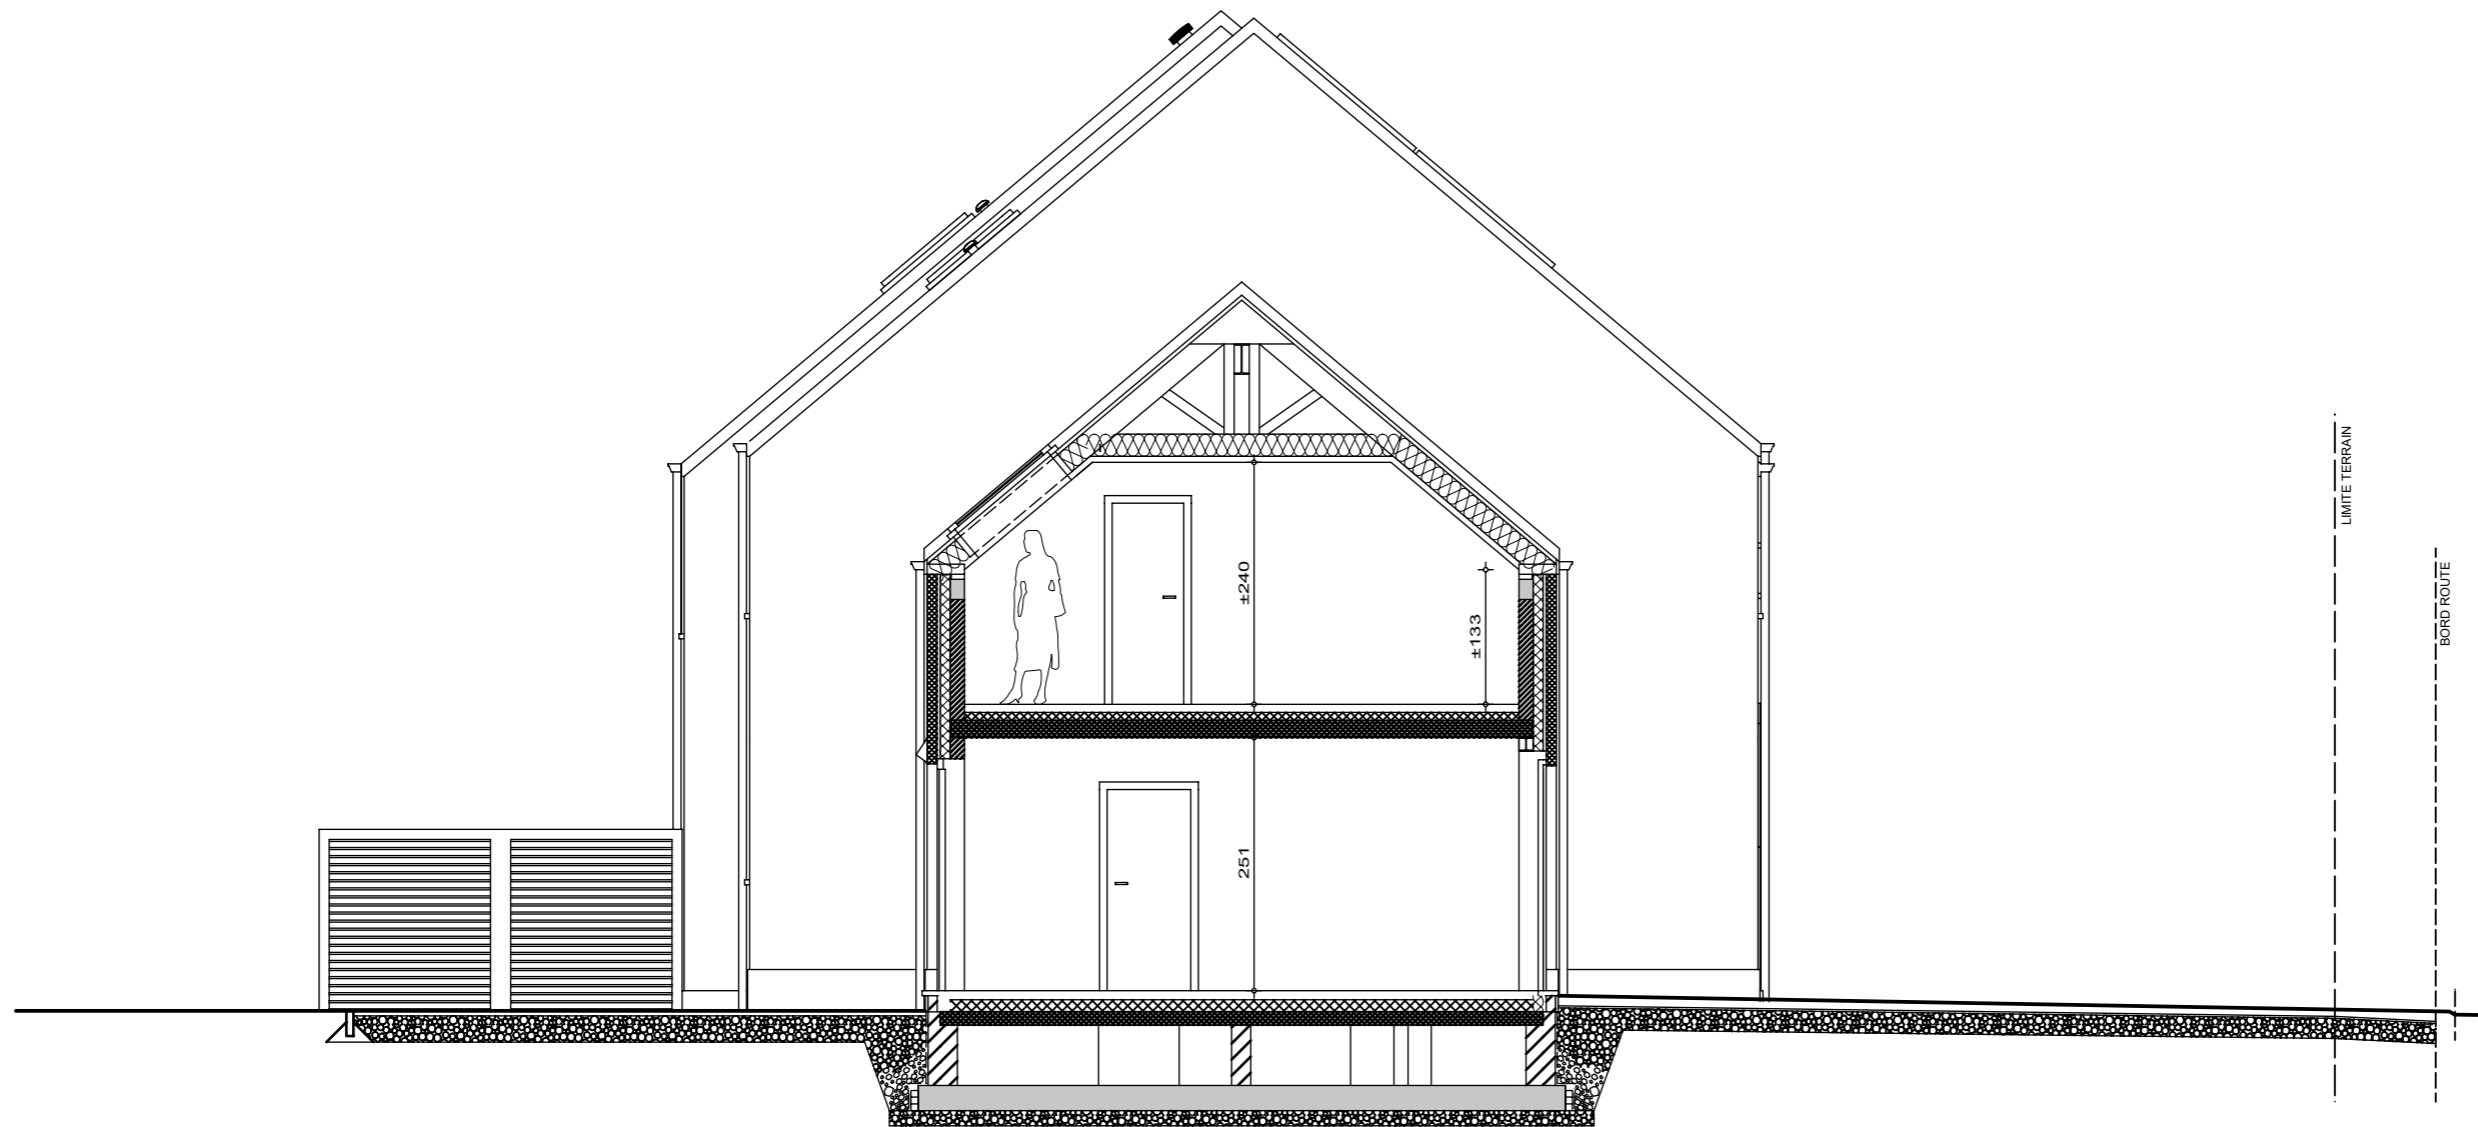

LOT 57
COUPE BB



AP-TP-LES NOZILLES-lot 57-44545-01-EXT/DERE	
Date :	24/03/2025
Echelle :	1/75

Le présent projet reste la propriété de la S.A. THOMAS & PIRON. Il est protégé par la législation en matière de création et ne peut en aucun cas faire l'objet d'une copie même partielle sans l'autorisation de l'auteur.

Lotissement "Val des champs - Les Nozilles lot 57

Projet de construction d'une habitation à EGHEZEE

