


Lotissement "Val des champs - Les Nozilles lot 77

Projet de construction d'une habitation à EGHEZEE



	niv. terrain naturel		bornier TV
	niv. terrain fini		piquet clôture
	sens faitière		bornier ou armoire électrique
	point de niveau		bouche d'eau
	poteau électrique		poteau d'éclairage
	borne gaz		point fixe
	taque d'égoût		borne
	pipe de raccord		bouche d'incendie
	niveau seuil		arbre
	niveau câble élect.		niv. sup. élément construit
	coin bâtiment		

L'espace entre la limite privé et les bordures de voirie doivent être remis en état tel que réalisé avant le début des travaux (écorces, arbres, arbustes, graminés)

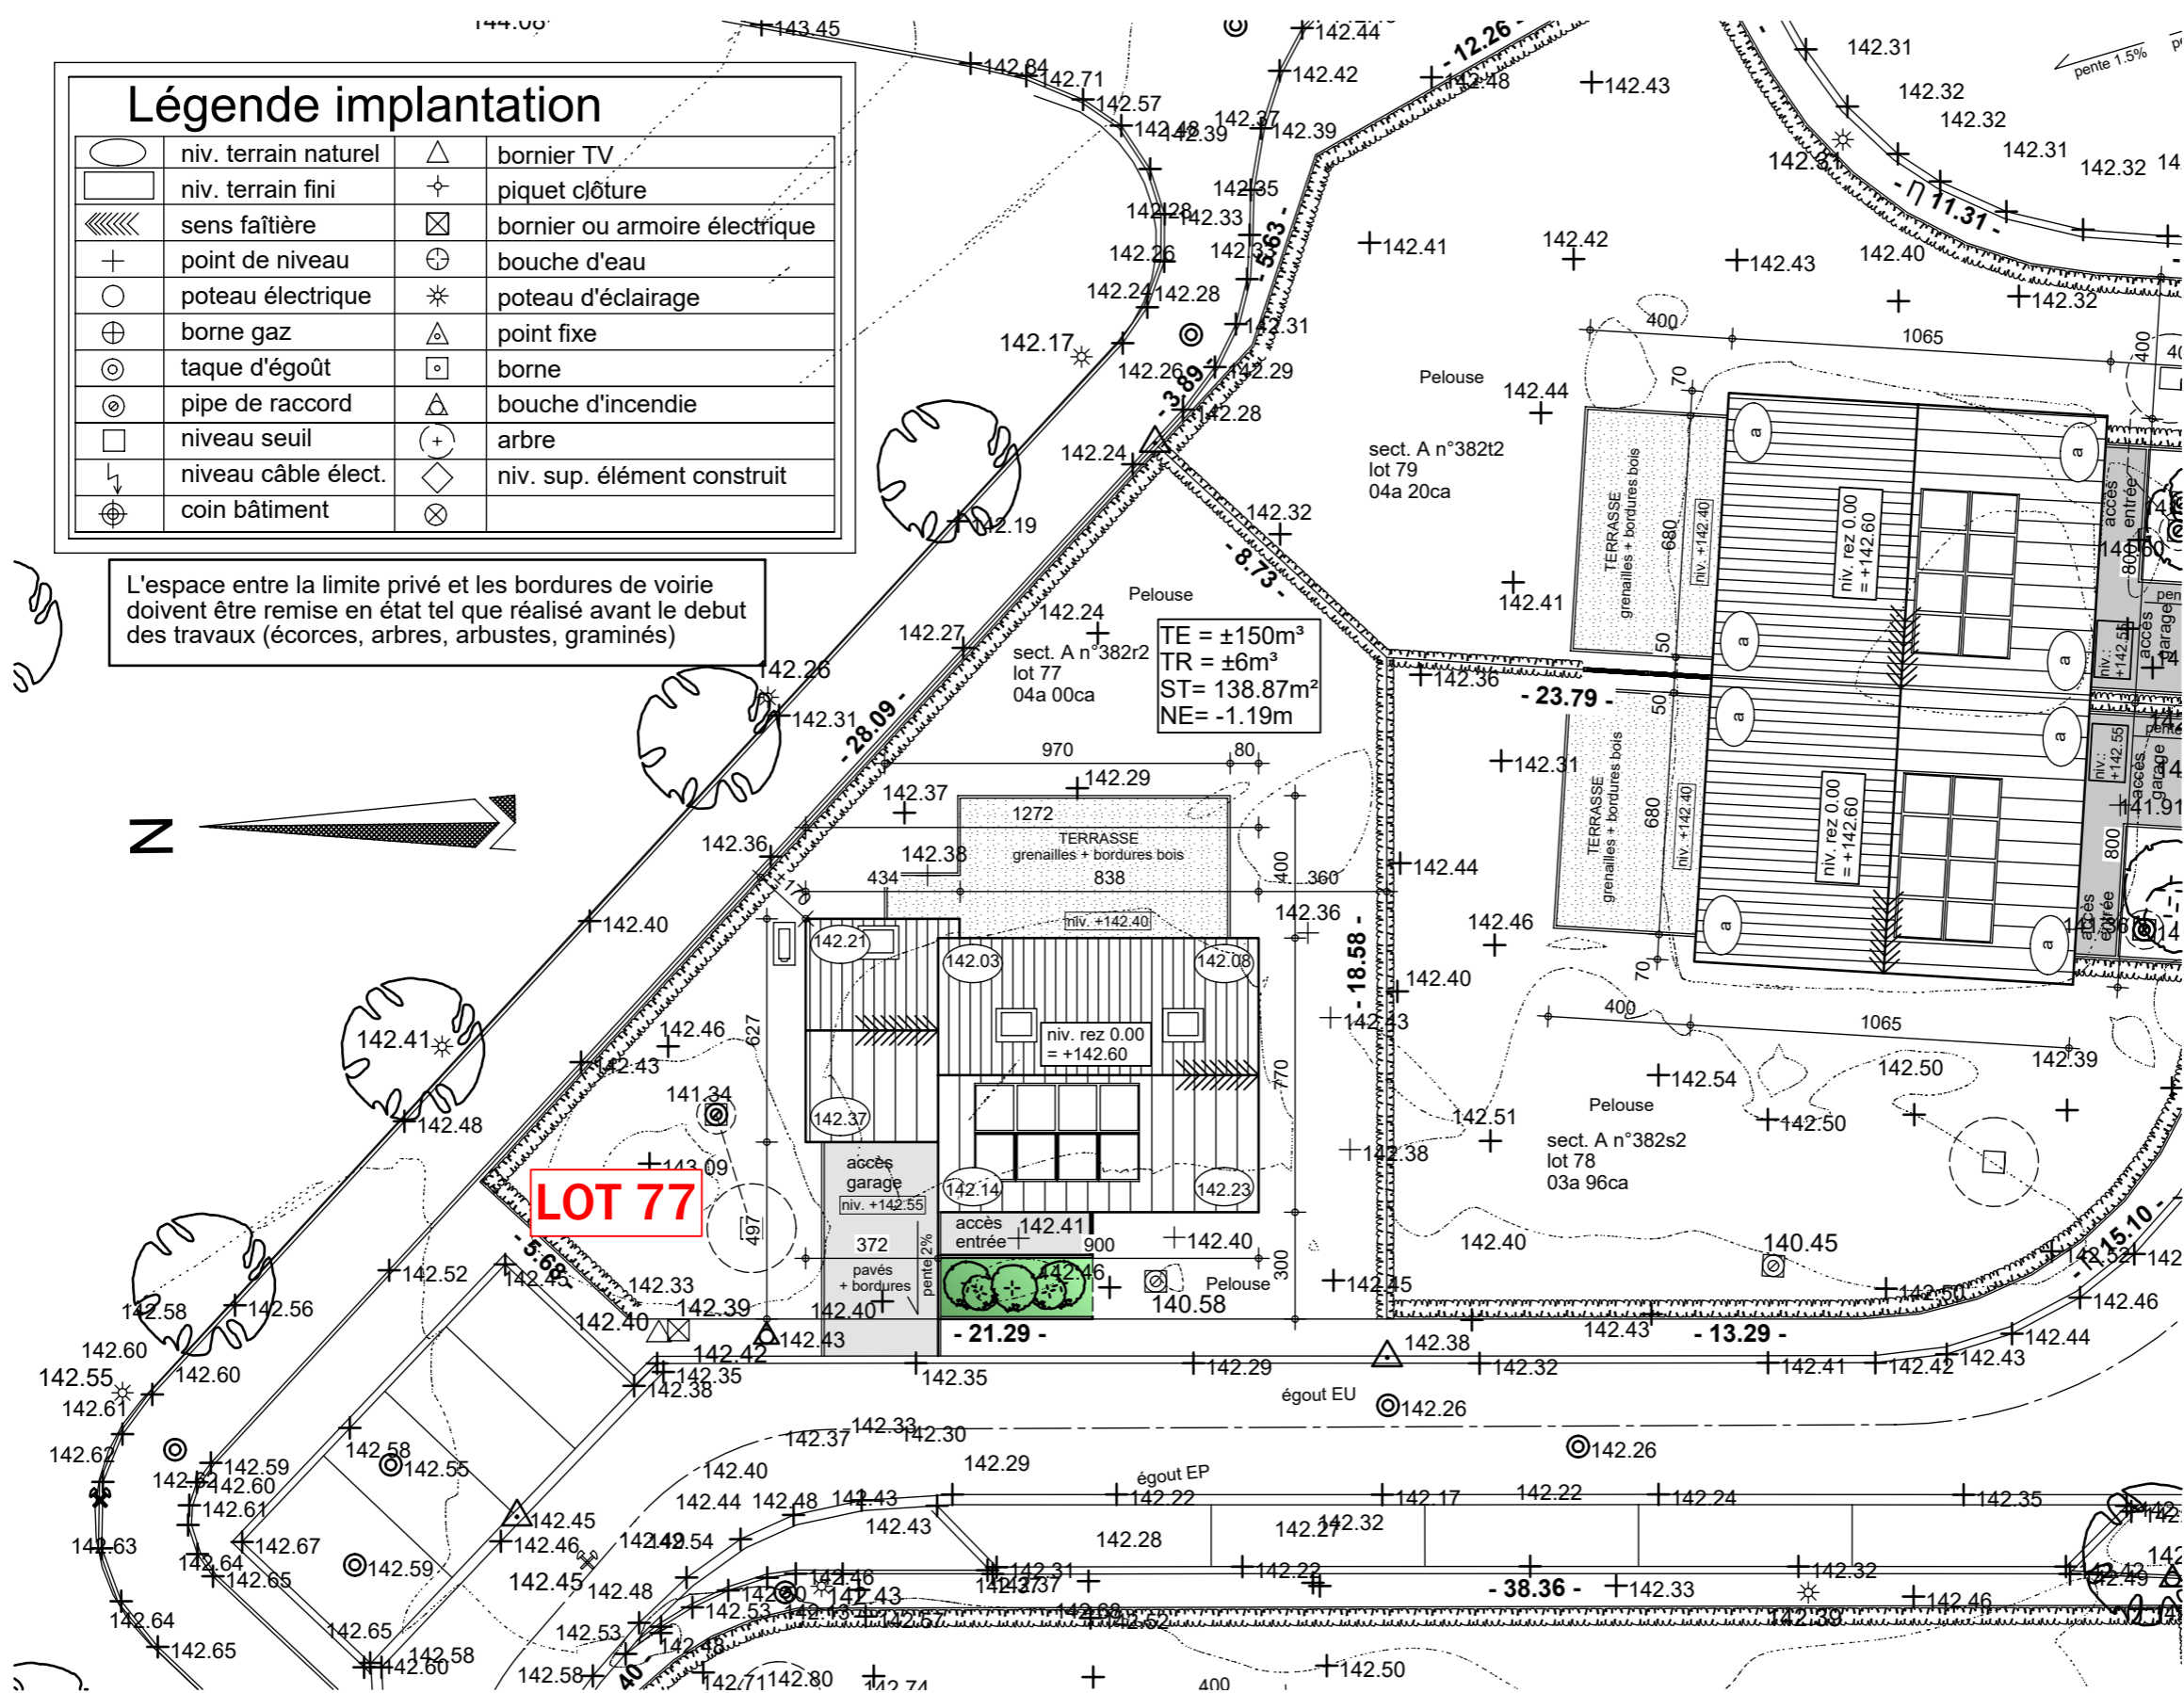


AP-TP-LES NOZILLES-lot 77-44565-03-EXT/DERE
Date : 25/03/2025
Echelle : 1/200


Le présent projet reste la propriété de la S.A. THOMAS & PIRON. Il est protégé par la législation en matière de création et ne peut en aucun cas faire l'objet d'une copie même partielle sans l'autorisation de l'auteur.

Lotissement "Val des champs - Les Nozilles lot 77

Projet de construction d'une habitation à EGHEZEE

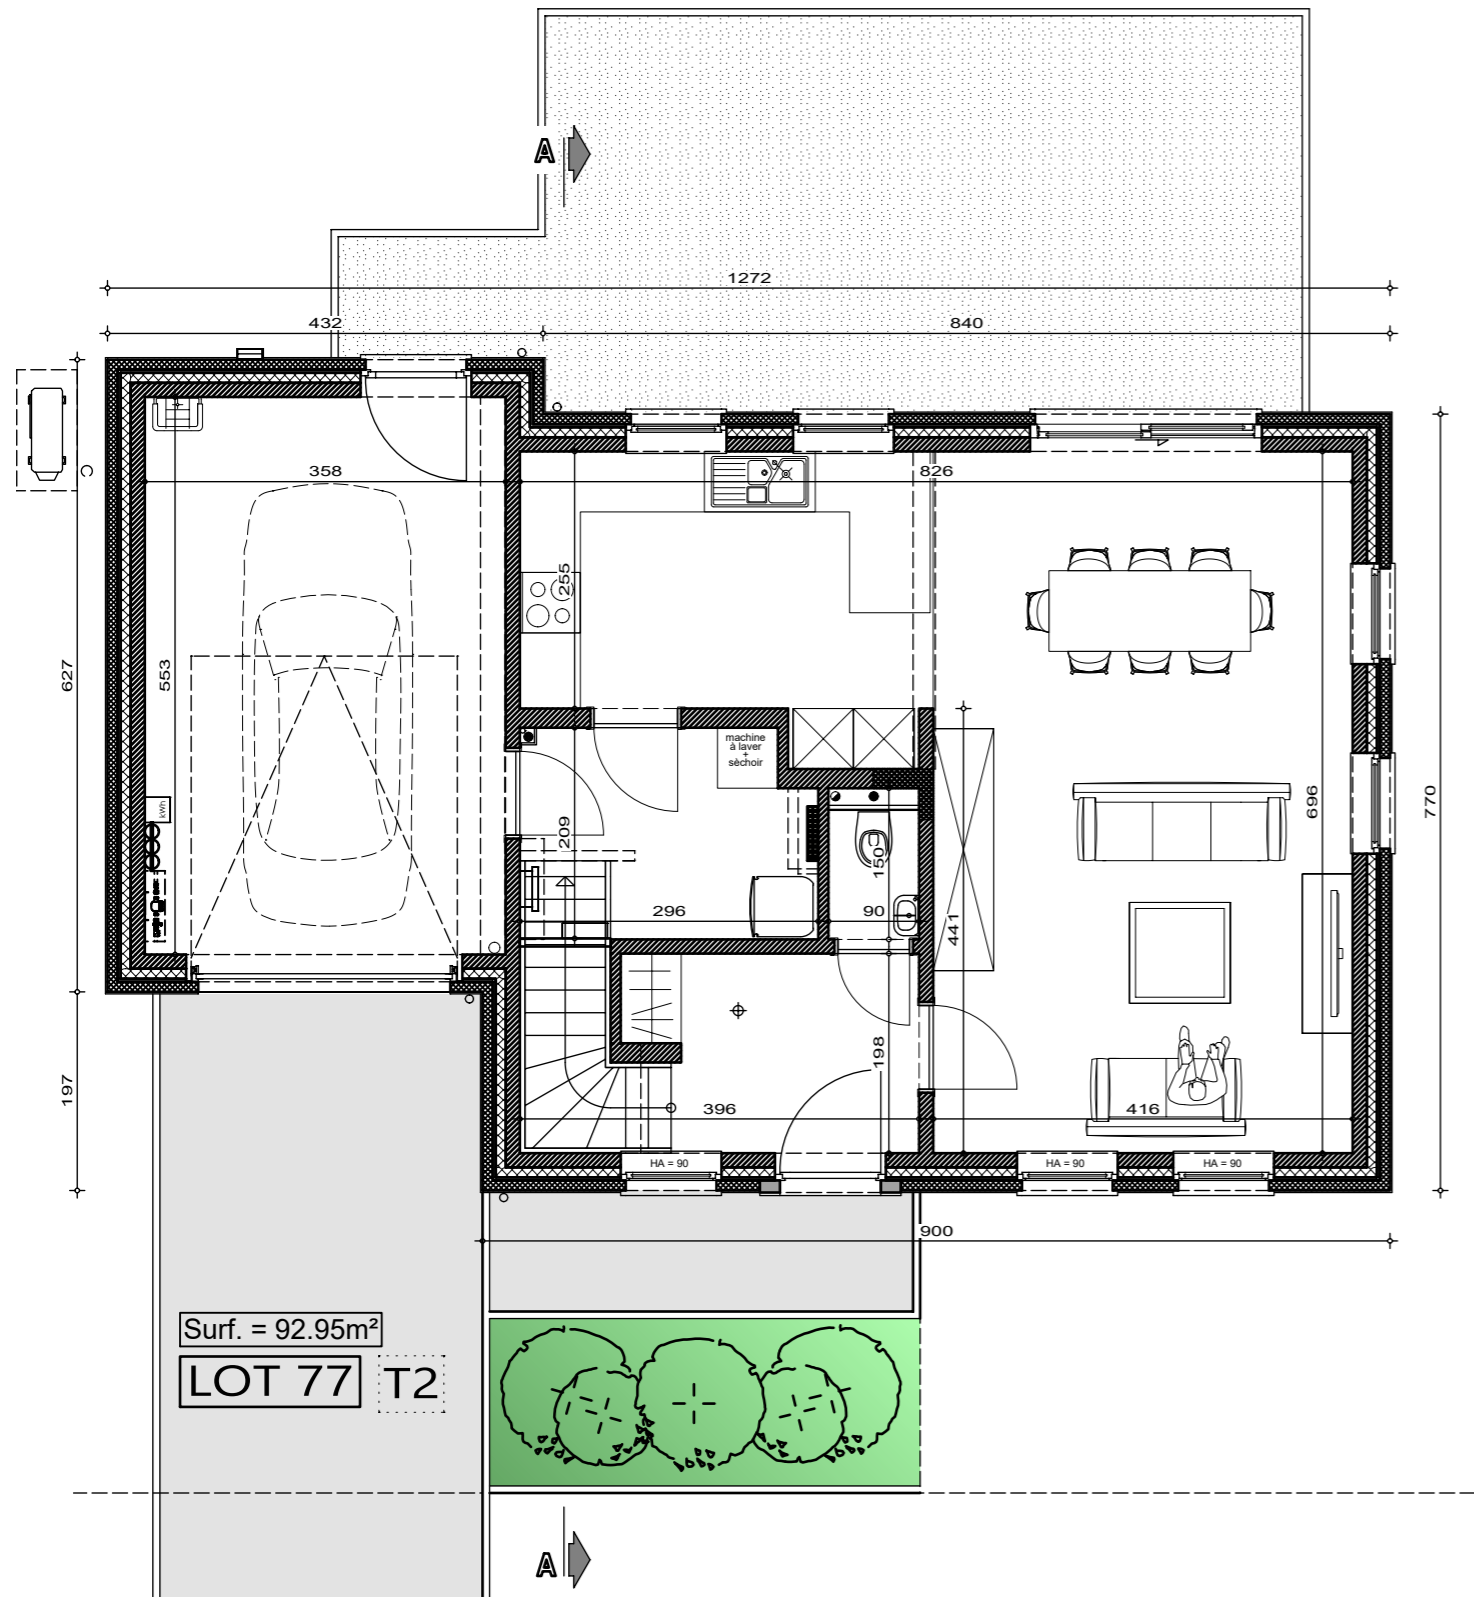

PLAN REZ-DE-CHAUSSE

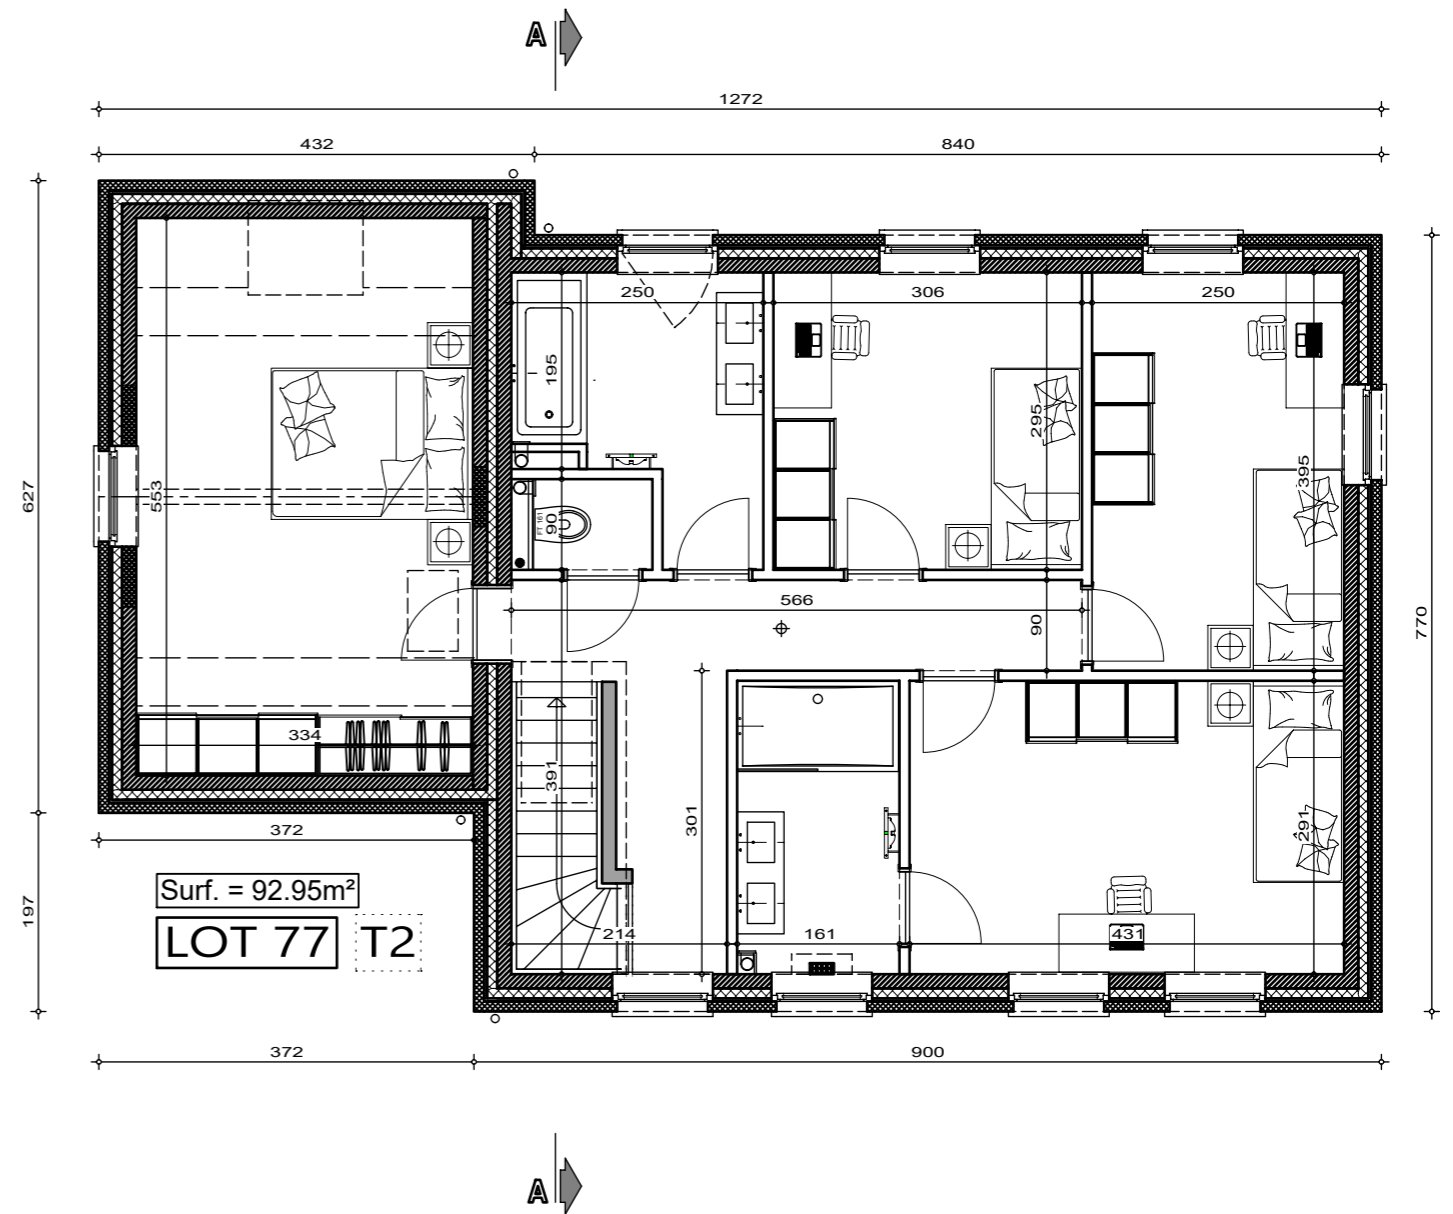

PLAN ETAGE




AP-TP-LES NOZILLES-lot 77-44565-03-EXT/DERE	
Date :	25/03/2025
Echelle :	1/75

Le présent projet reste la propriété de la S.A. THOMAS & PIRON. Il est protégé par la législation en matière de création et ne peut en aucun cas faire l'objet d'une copie même partielle sans l'autorisation de l'auteur.

Lotissement "Val des champs - Les Nozilles lot 77


Projet de construction d'une habitation à EGHEZEE

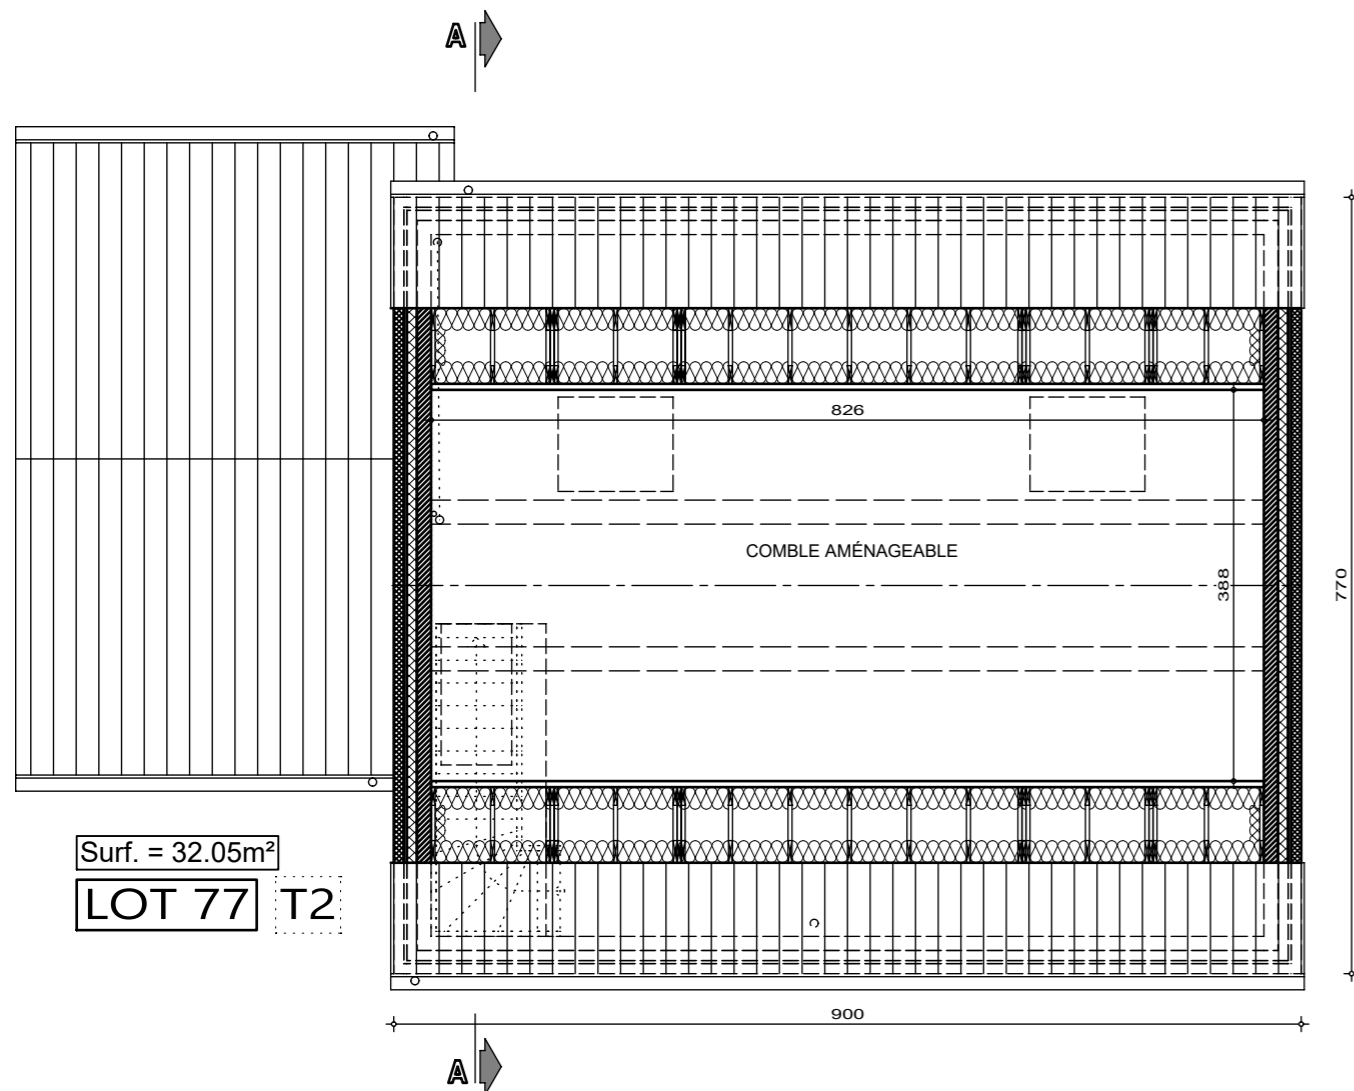

Surf. = 32.05m²

LOT 77 T2

PLAN COMBLES

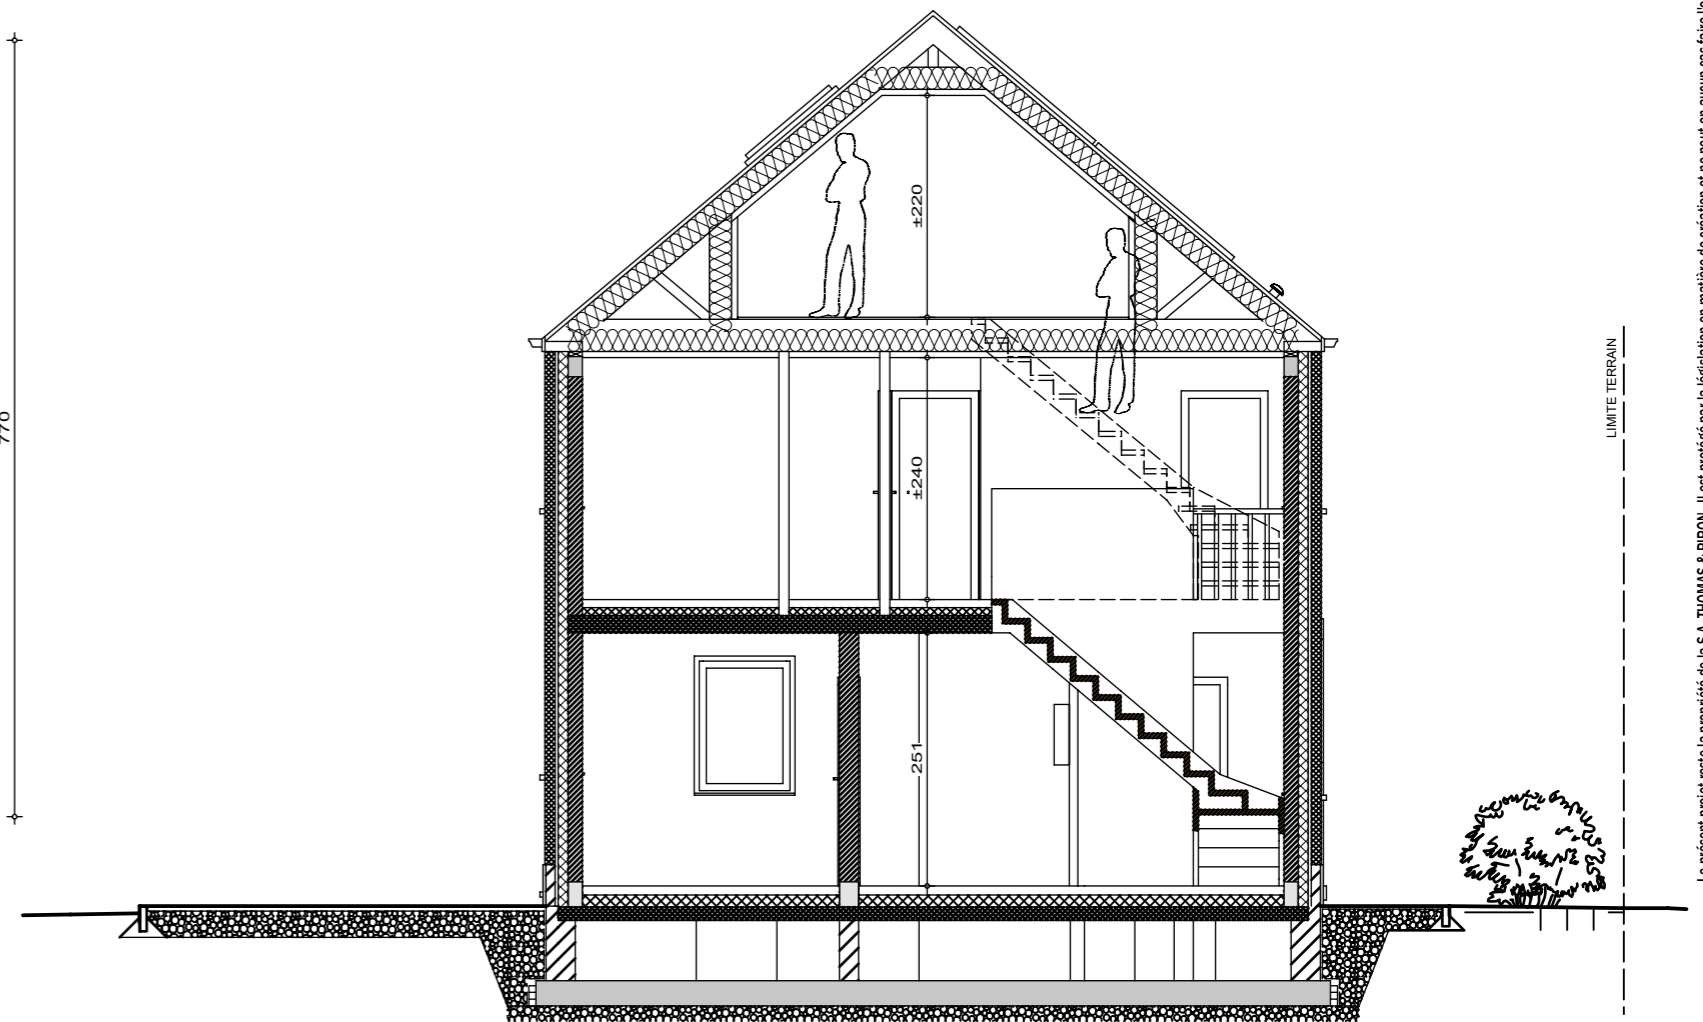

LOT 77
COUPE AA



AP-TP-LES NOZILLES-lot 77-44565-03-EXT/DERE	
Date :	25/03/2025
Echelle :	1/75

Le présent projet reste la propriété de la S.A. THOMAS & PIRON. Il est protégé par la législation en matière de création et ne peut en aucun cas faire l'objet d'une copie même partielle sans l'autorisation de l'auteur.

Lotissement "Val des champs - Les Nozilles lot 77

Projet de construction d'une habitation à EGHEZEE



LOT 77
FACADE AVANT



LOT 77
FACADE ARRIERE

Le présent projet reste la propriété de la S.A. THOMAS & PIRON. Il est protégé par la législation en matière de création et ne peut en aucun cas faire l'objet d'une copie même partielle sans l'autorisation de l'auteur.




AP-TP-LES NOZILLES-lot 77-44565-03-EXT/DERE	
Date :	25/03/2025
Echelle :	1/75

Lotissement "Val des champs - Les Nozilles lot 77

Projet de construction d'une habitation à EGHEZEE




LIMITE TERRAIN

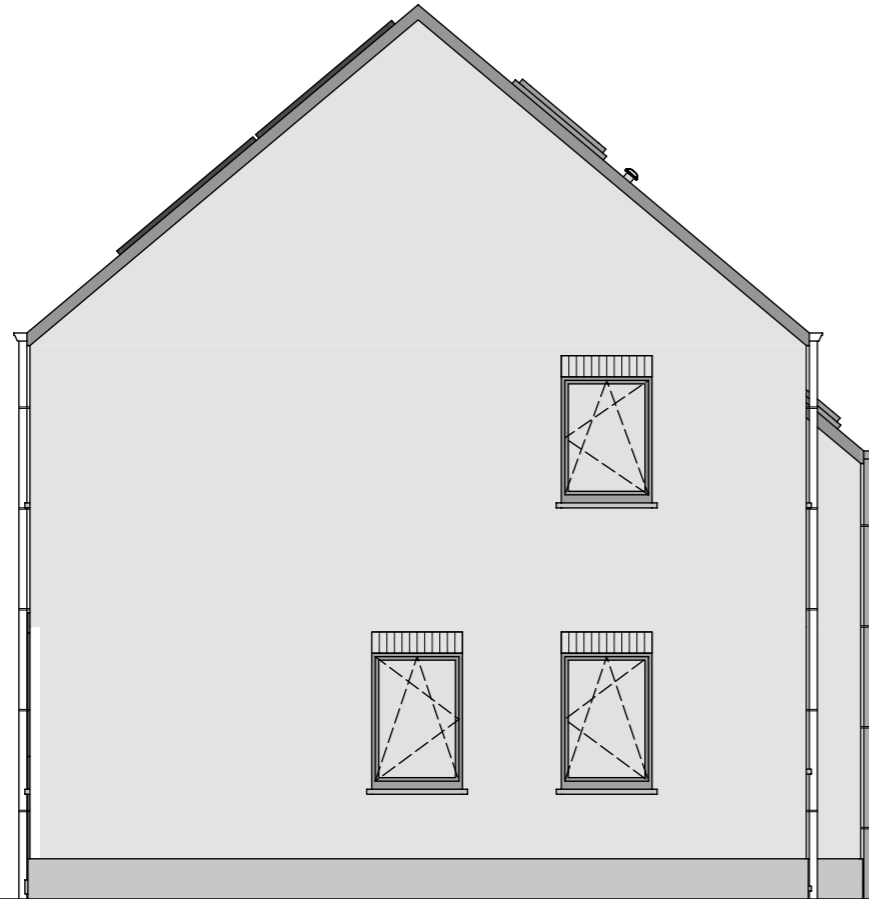

LOT 77

PIGNON DROIT

LIMITE TERRAIN

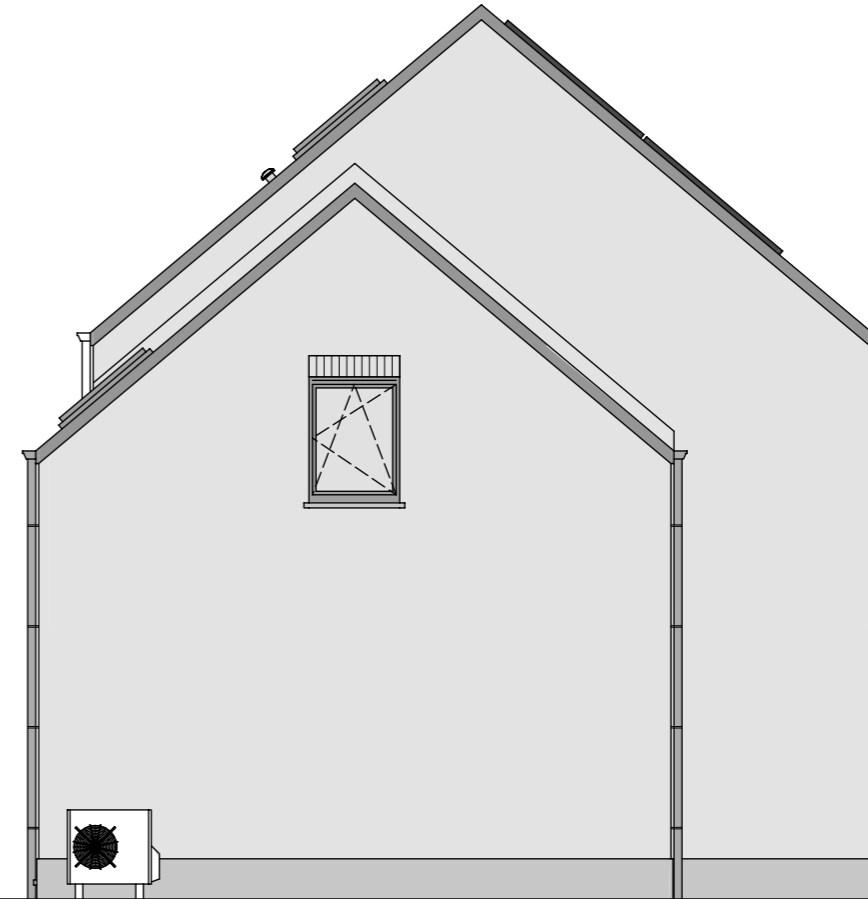

LOT 77

PIGNON GAUCHE

LIMITE TERRAIN

Le présent projet reste la propriété de la S.A. THOMAS & PIRON. Il est protégé par la législation en matière de création et ne peut en aucun cas faire l'objet d'une copie même partielle sans l'autorisation de l'auteur.



AP-TP-LES NOZILLES-lot 77-44565-03-EXT/DERE	
Date :	25/03/2025
Echelle :	1/75