



# PROJET DE DIVISION

Limites suivant mon plan de division du 21/05/2019

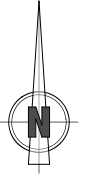

Rue du Culot

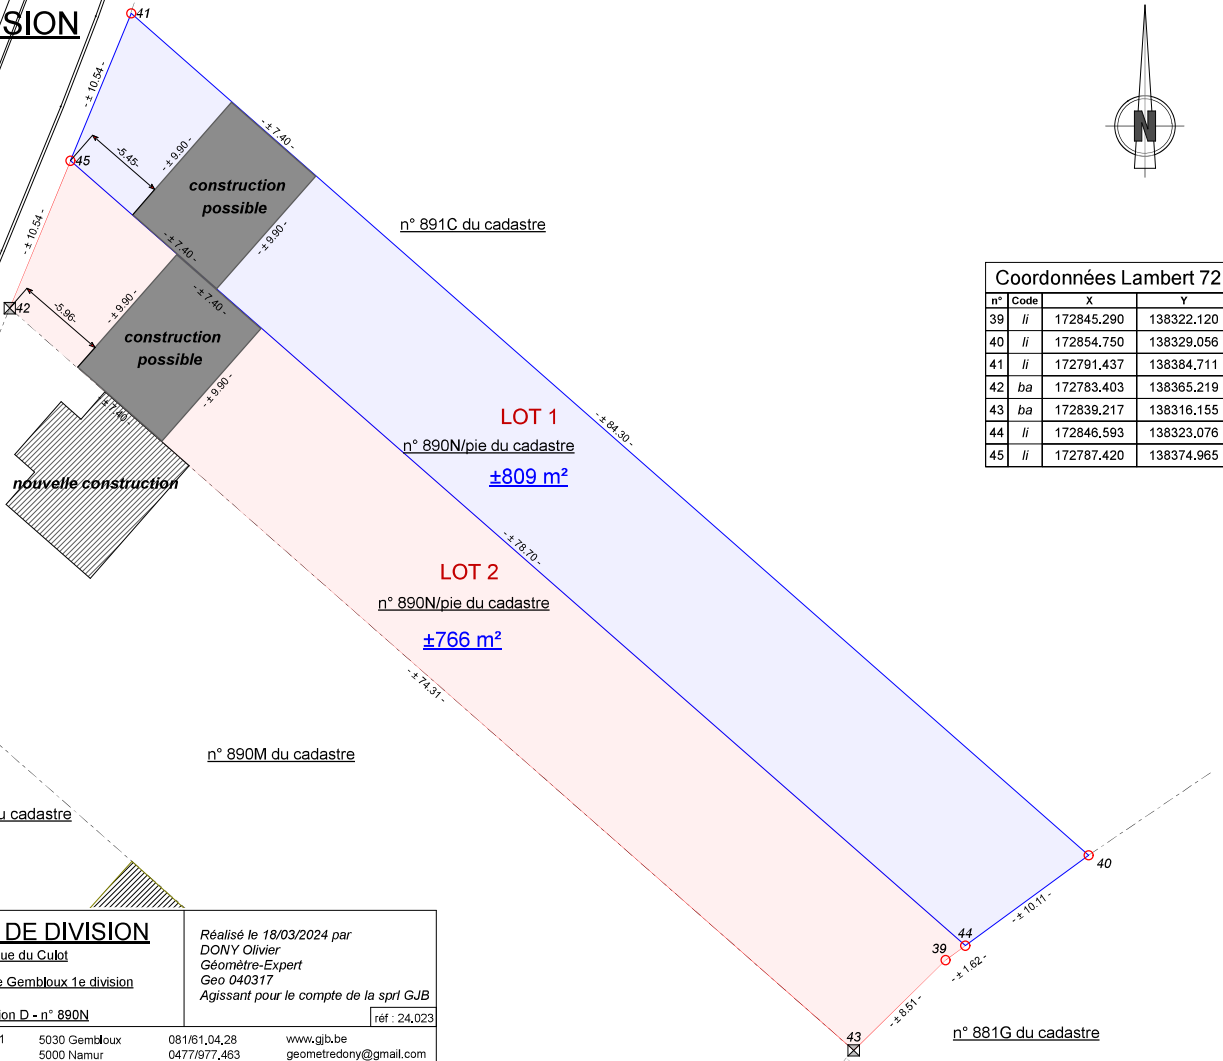

Coordonnées Lambert 72			
n°	Code	X	Y
39	li	172845.290	138322.120
40	li	172854.750	138329.056
41	li	172791.437	138384.711
42	ba	172783.403	138365.219
43	ba	172839.217	138316.155
44	li	172846.593	138323.076
45	li	172787.420	138374.965

Echelle : 1/250

## PROJET DE DIVISION

Rue du Culot

Commune de Gembloux 1e division

Section D - n° 890N

Réalisé le 18/03/2024 par  
 DONY Olivier  
 Géomètre-Expert  
 Geo 040317  
 Agissant pour le compte de la sprl GJB

réf : 24.023

Rue Entrée-Jacques, 31 5030 Gembloux  
 Av des Trieux, 15 5000 Namur

081/61.04.28  
 0477/977.463

www.gjb.be  
 geometredony@gmail.com

n° 881G du cadastre