


Les plans sont soumis à titre informatif et non contractuels.

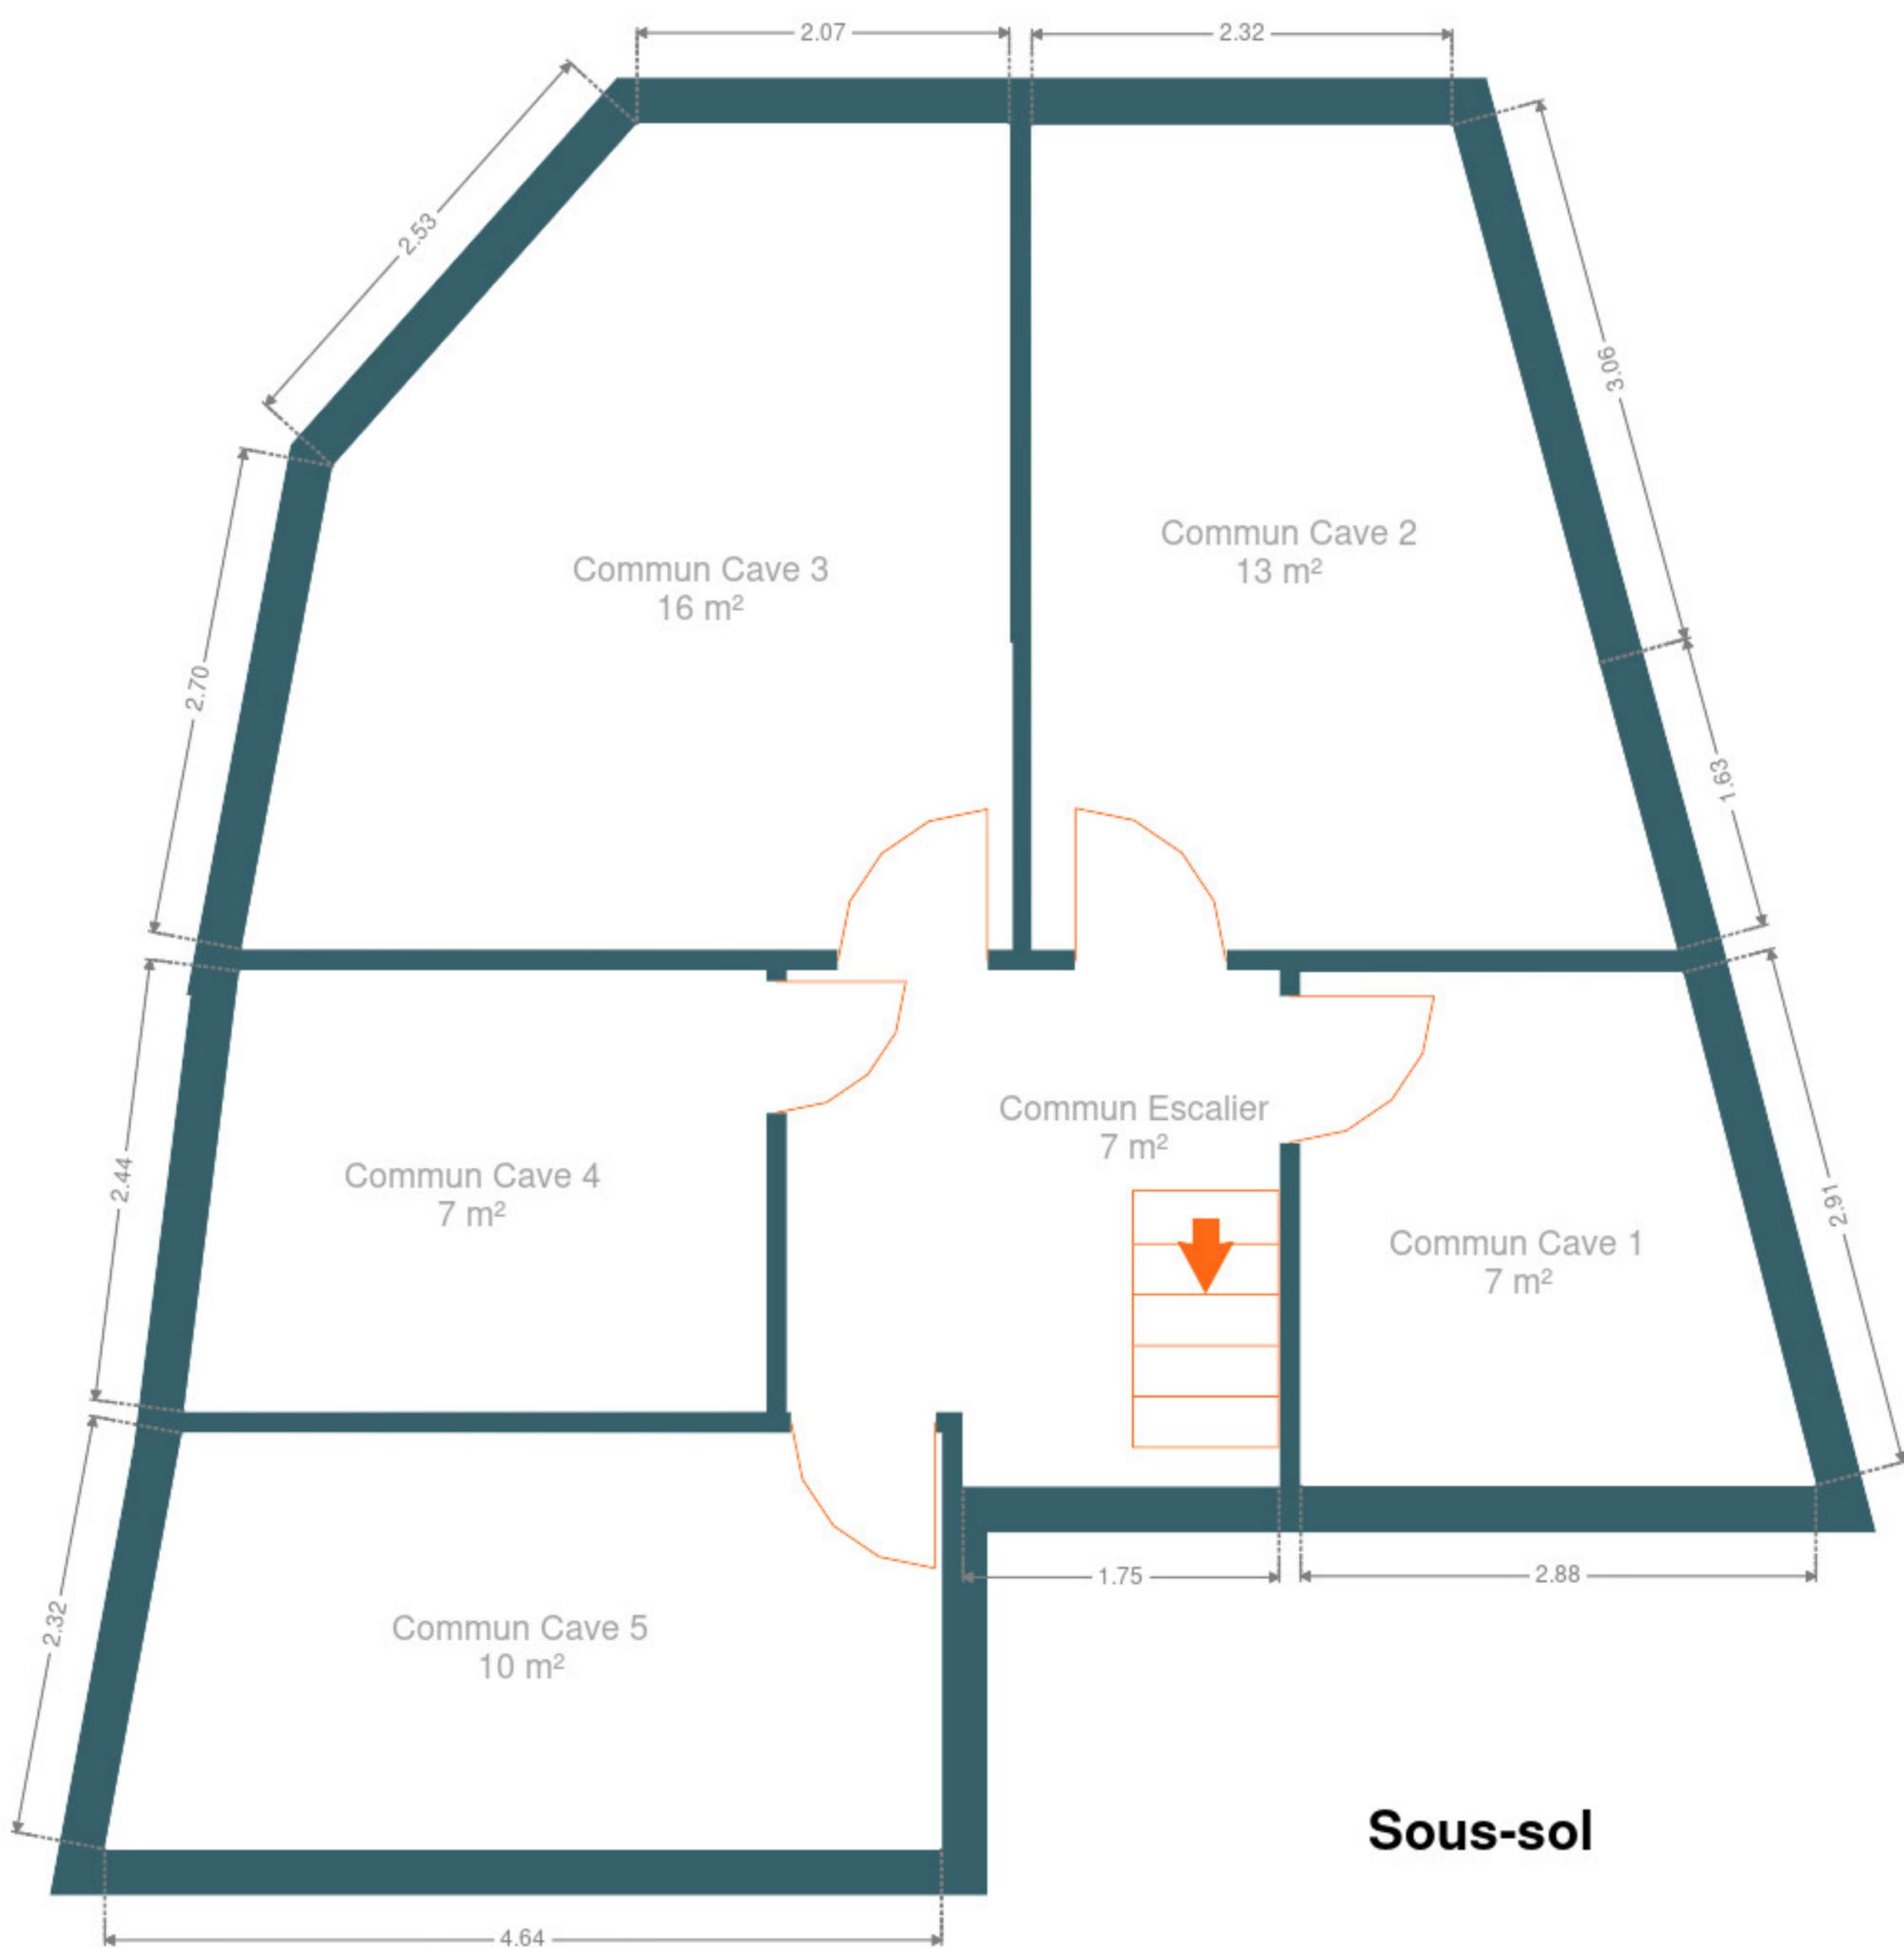

**Sous-sol**