
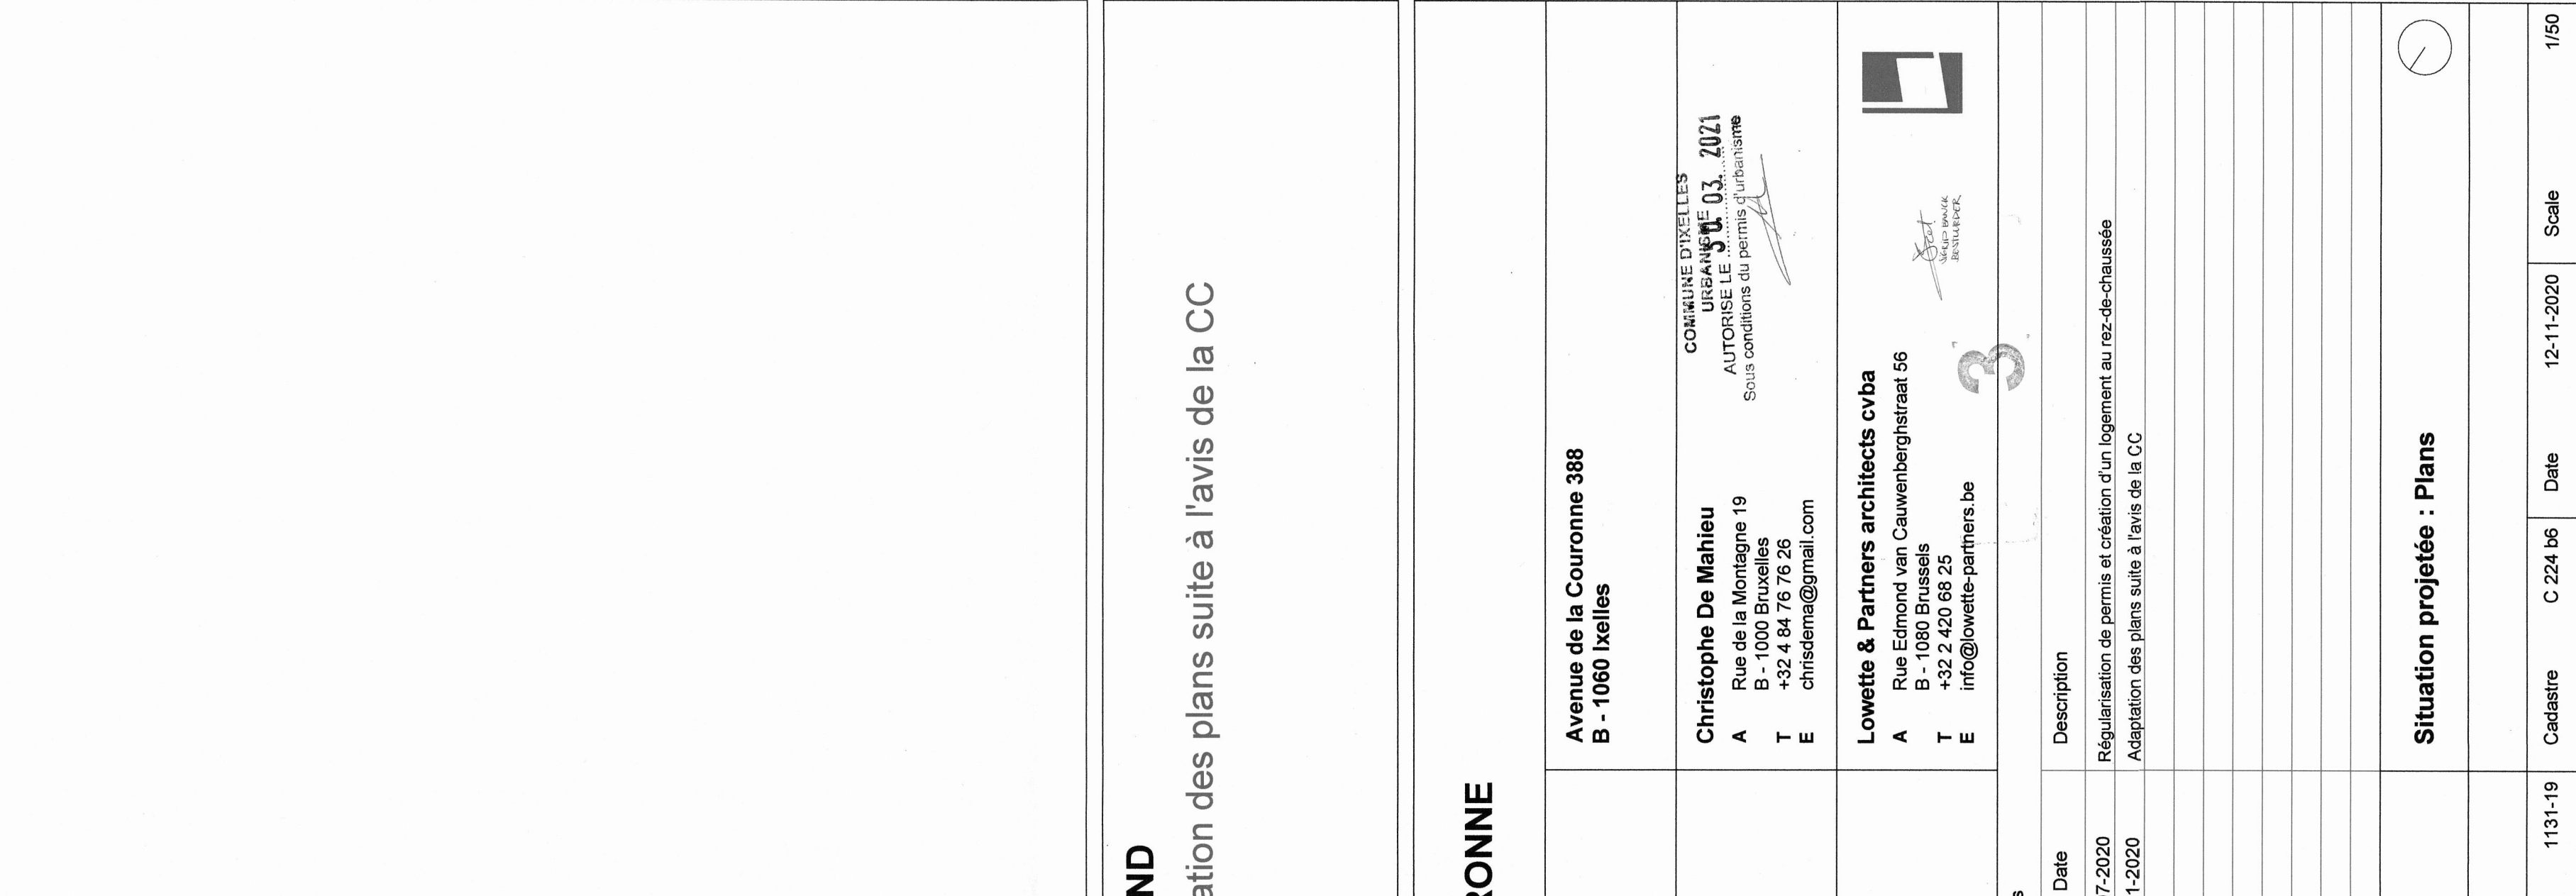
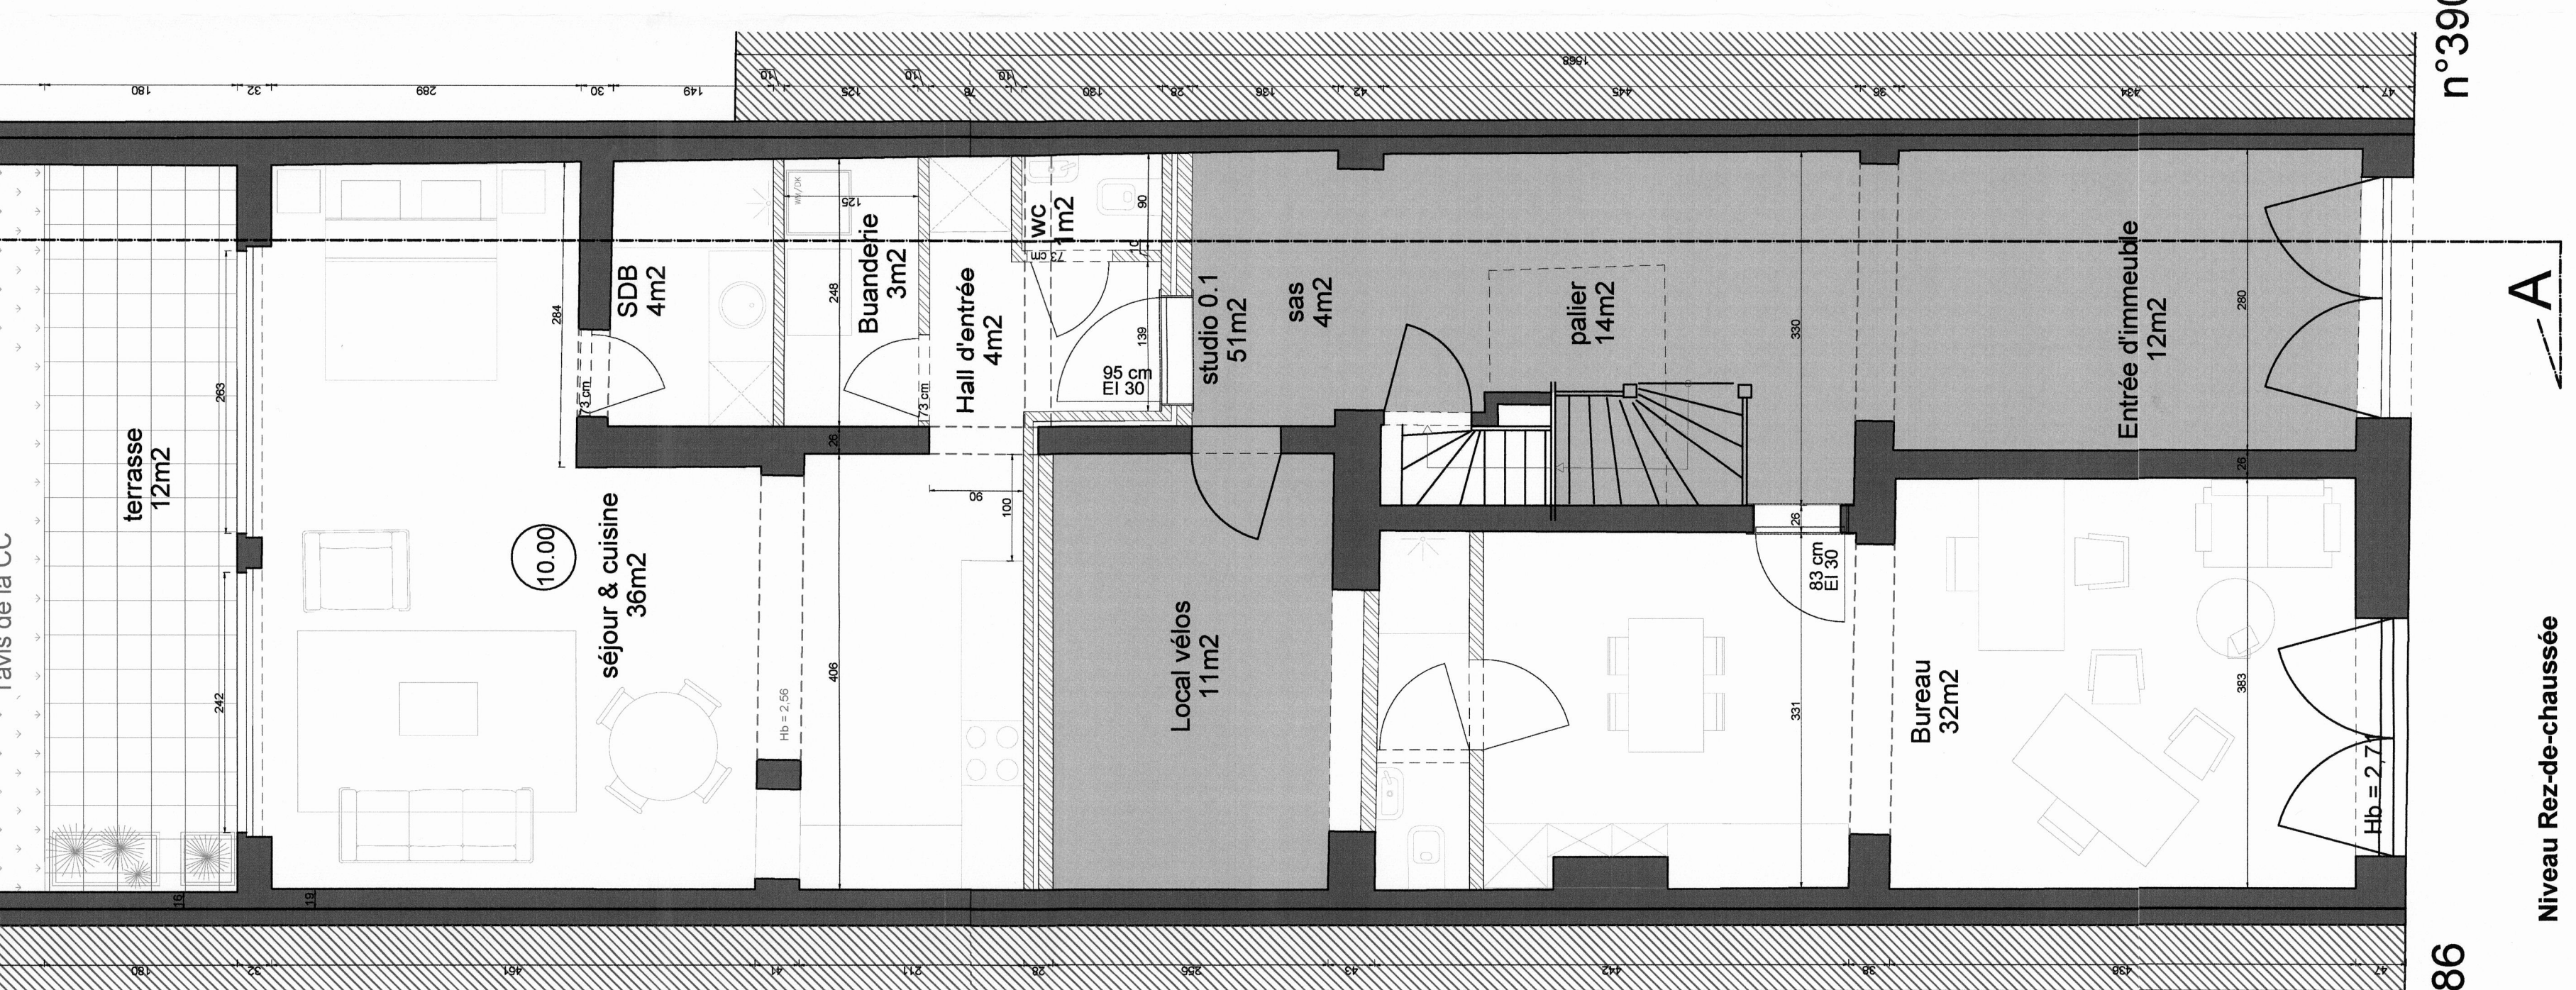
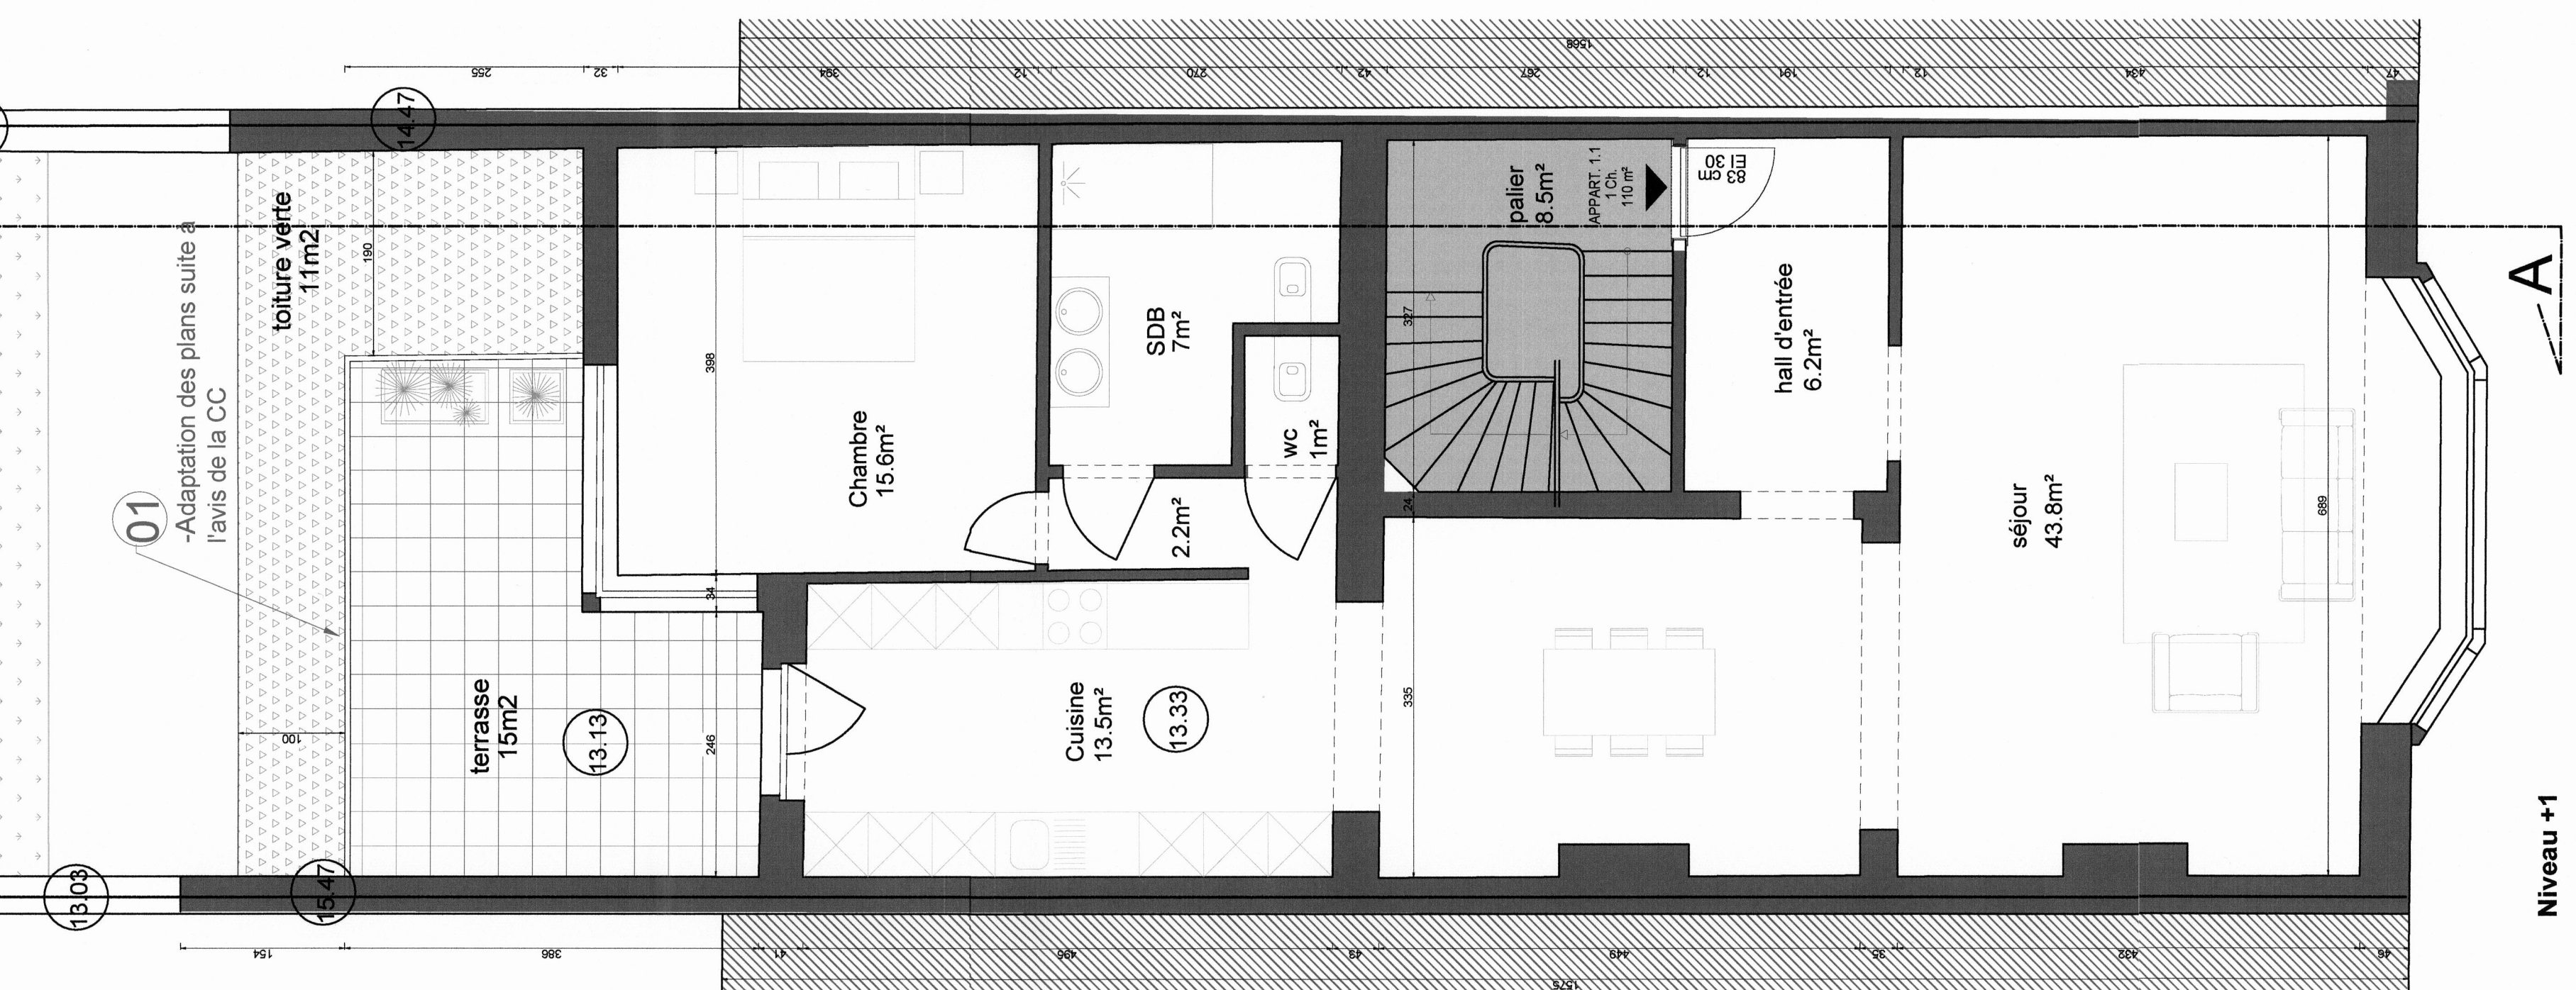
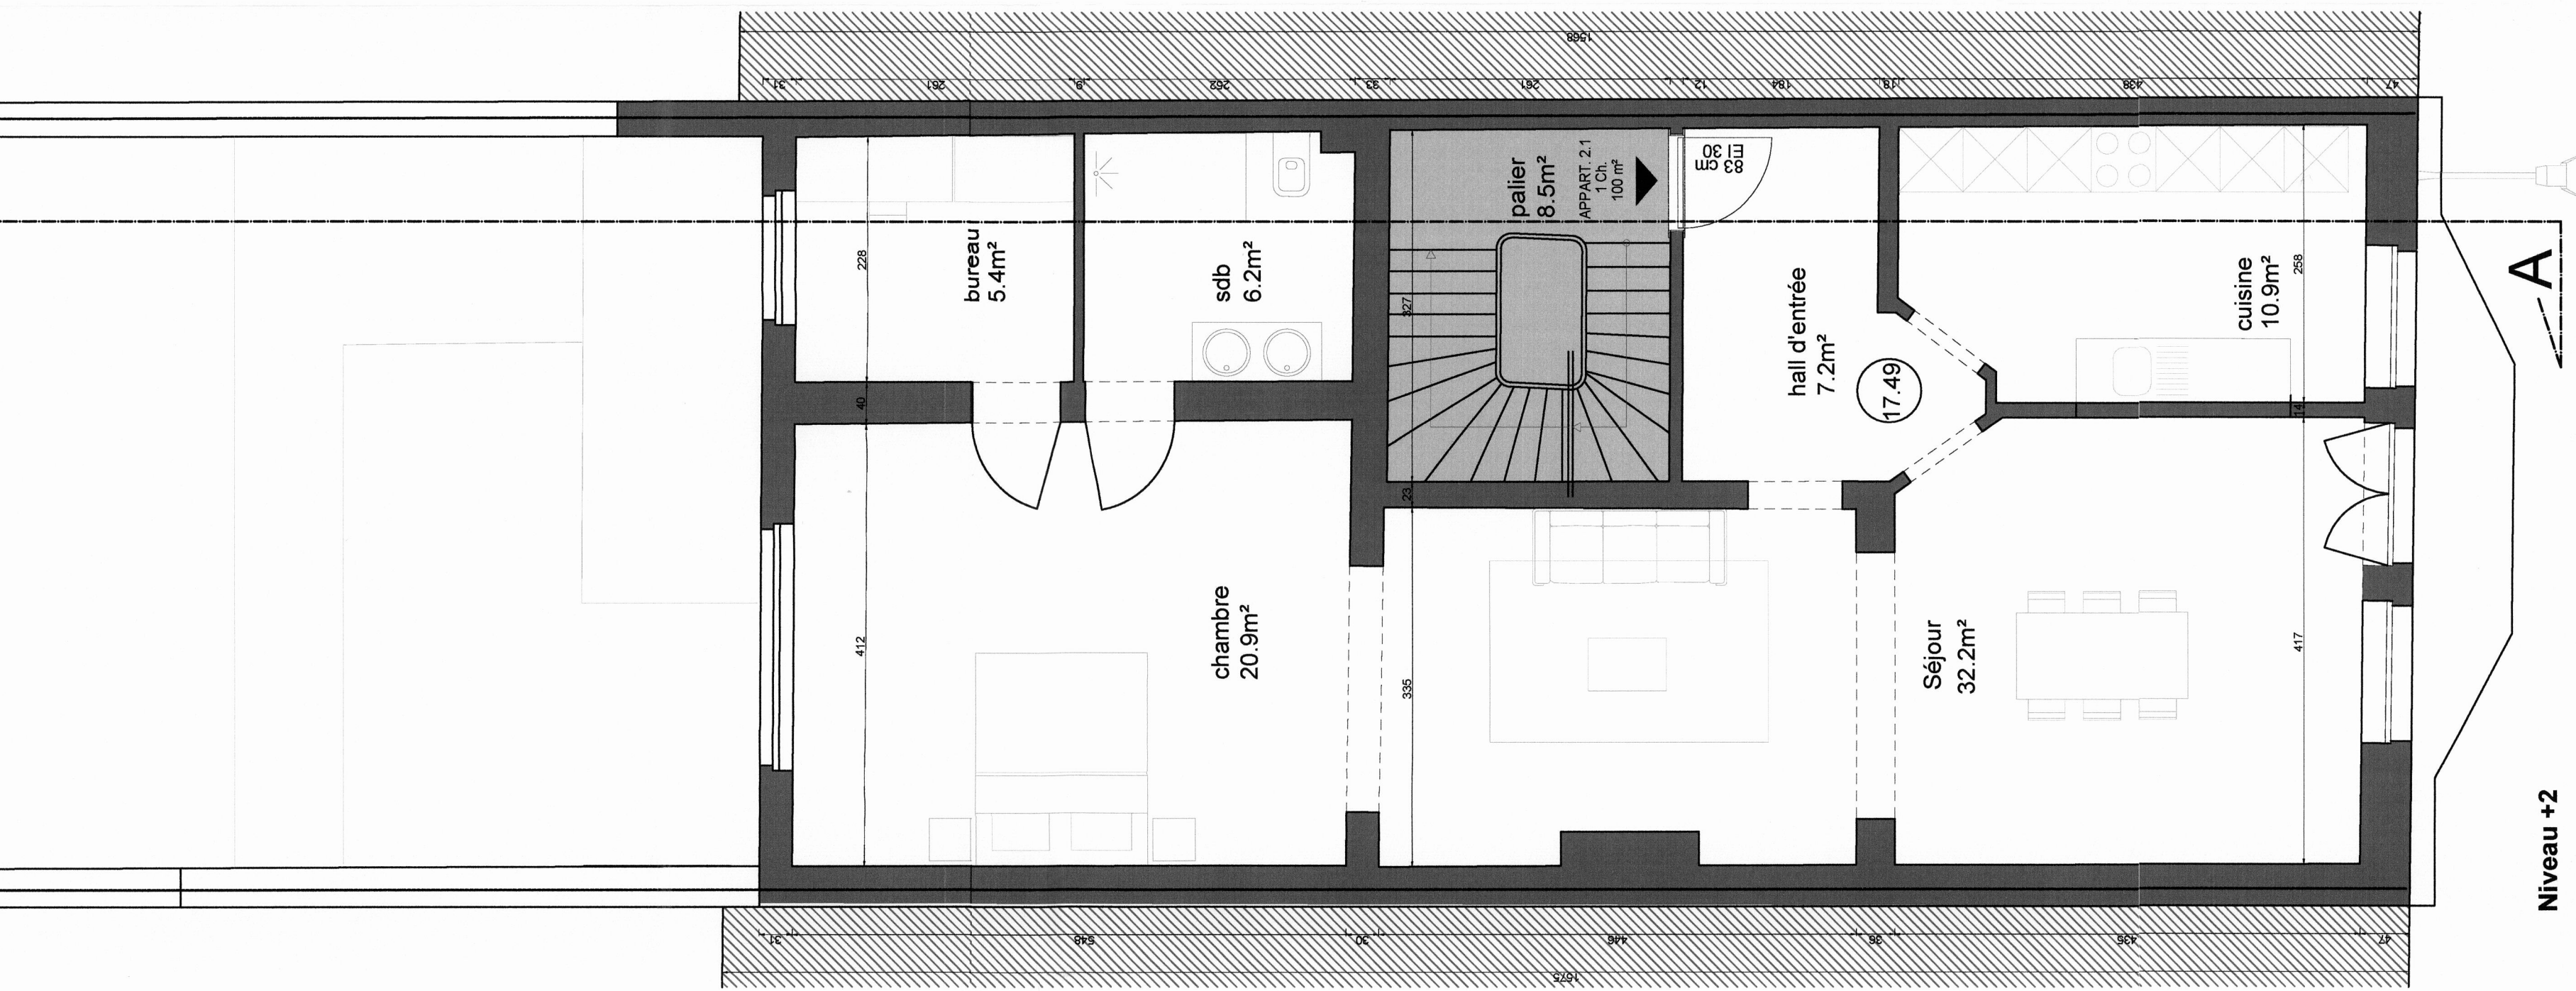
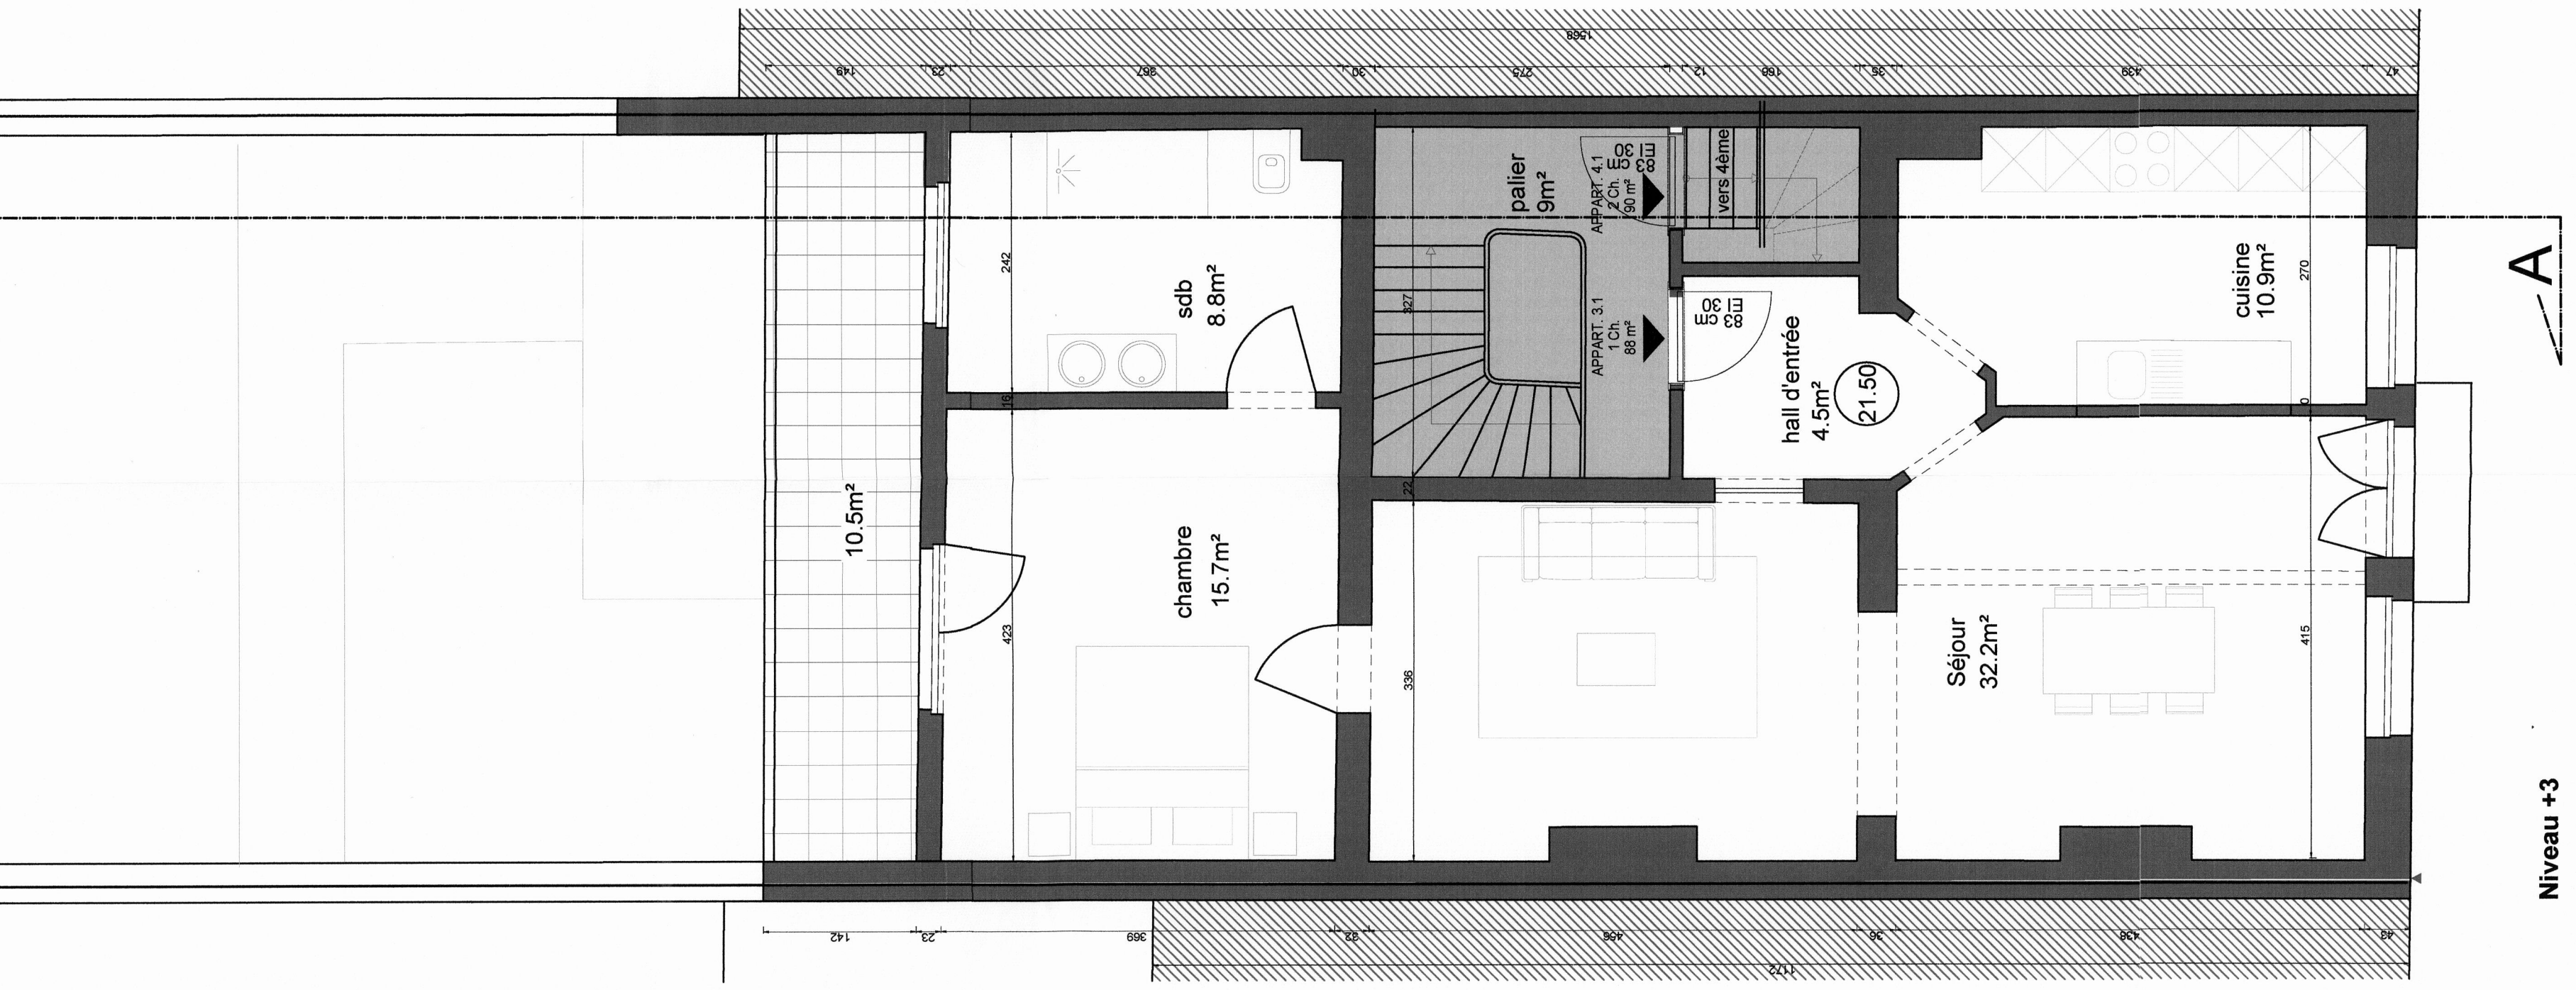


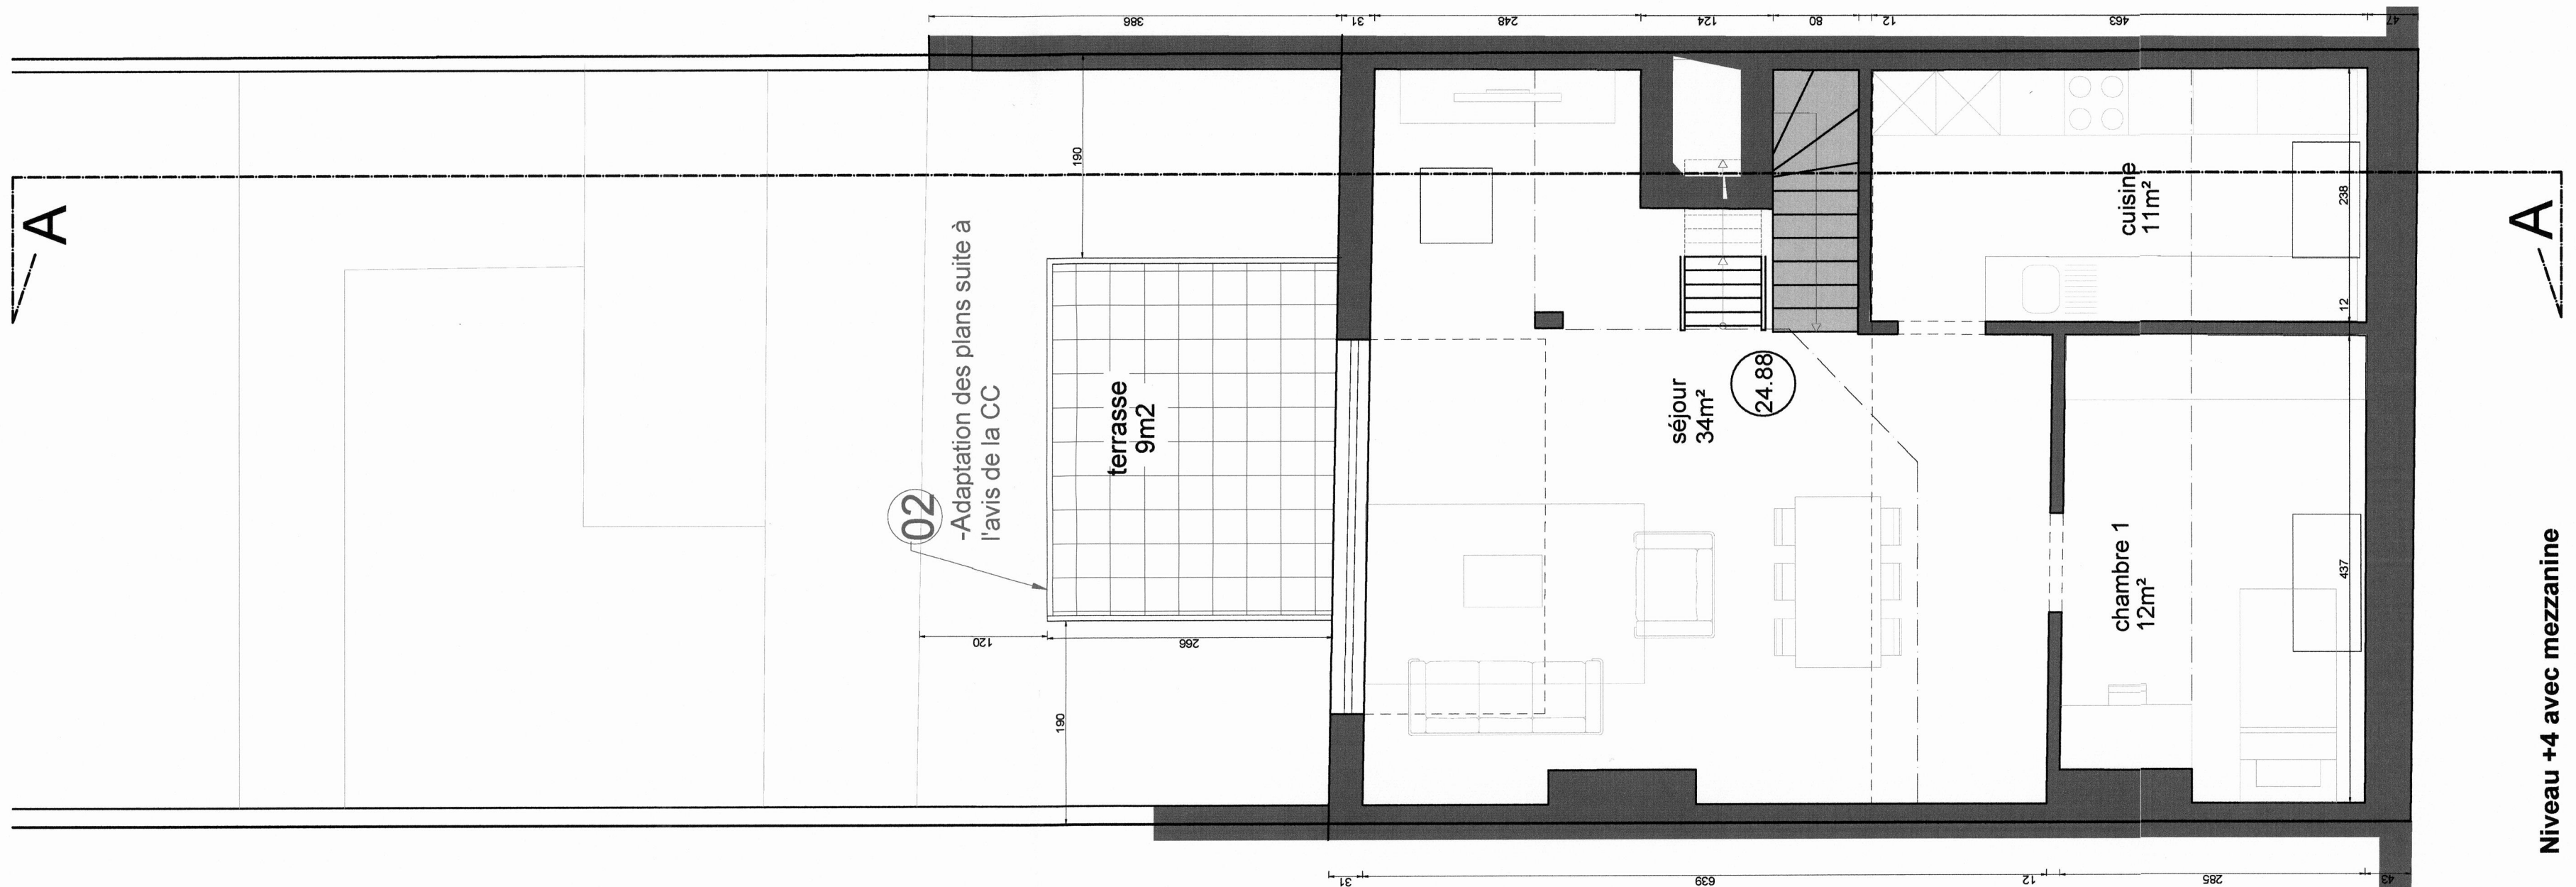

LEGEND

Adaptation des plans suite à l'avis de la CC

COURONNE

Location

Avenue de la Couronne 388
B - 1080 Ixelles

Client

Christophe De Manieu

A Rue Emmond van Crauwelingen 19
B - 1000 Bruxelles

T +32 4 84 76 76 26
E christide@gmail.com

Architect

Lowette & Partners architectes cobra

A Rue Emmond van Crauwelingen 56
B - 1080 Bruxelles

T +32 48 86 86 86
E info@lowettepartners.be

Modifications

	Date	Description
01	06-07-2020	Régularisation de permis et relation d'un logement au n° de chaudière
02	12-11-2020	Adaptation des plans suite à l'avis de la CC
03		
04		
05		
06		
07		
08		
09		
10		

Plan title

Situation projetée : Plans

Plan version

References

1131-19

Calcaïre

C 224 05

Date

12-11-2020

Scale

1/50