

Province de **Hainaut**

COMMUNE DE : **COURCELLES** ex. **BOUVRET**

Plan : d'une parcelle de terrain avec habitation et garages sis Rue J. Mattez, n° 12

Cadastrée ou l'ayant été section **B** n° **121 P 2**

Contenance : **0 hect. 2 ares 92 cent. 8 déct.**
suivant mesurage et sous liséré jaune au plan et contour : **A-B-C-D-E-F-G-H-I-J-K-L-M**
W-X-Y-Z-A et **R-S-U-P-R**

Propriétaire: **Mr & Mm GERIN-DEPREZ J.L.**
rue Pré Joaly, 72
7100 La Louvière

Remarques particulières

Les murs compris entre les points ci-après sont mitoyens: **A-B; B-C; C-D; D-E; E-F; F-G; G-I; M-N; R**
Aux points **J & K** se trouvent des bornes nouvelles (jaunes). La borne au point **K** se trouve à **18.5 cm** de la limite

Entre les points **I-J**, le mur est privatif au bien n° 12

Au point **C**, descente d'eaux pluviales des 2 habitations, reprises ensuite par le bien n° 12, entre **C&D**

Entre les points **L-M-R-S**, une nochière reprenant les eaux des trois garages surplombe le bien voisin

Au point **S**, se trouve une évacuation des eaux pluviales vers la propriété voisine prairie appartenant à la Société Coopérative "A CHACUN SON LOGIS"

Toutes les servitudes de vue pourront subsister

Entre les points **H-I**, le passage sera fermer à frais communs

Les murs sont privatifs au bien vendu entre les points : **S-T-U; L-M; R-S; L-Y**,

Les deux cheminées situées dans le pignon mitoyen **A-B** sont mitoyennes

Légende éch : 1 / 100ème

- B.E. borne existante
- B.N. borne nouvelle
- B.C. borne communale
- BEB borne Etat Belge
- R. repère
- clôture
- o o o haie vive
- ⊗ arbre existant

Levé et dressé par

TOPOCENTRE

BUREAU DE TOPOMETRIE D'ETUDES ET D'EXPERTISES IMMOBILIERES

Yvon PETIT et Jean-Pierre LECLERCQ

Geomètres experts immobiliers assermentés.

7078 Le Roeux, rue Nivelloise, 4, 064/664914

Date : **30 mars 1989**

30 MARS 1989

Timbrer à 90 frs pour un emploi officiel

signature

30 MARS 1989

Yvon Petit


pour accord Mr. PERUSI

Perusi
Verdu

121^{es}

M^r & M^m PERUSLO-VANDENBOSSCHE
rue J. Mattez, 14
6170 Souvret


rue J. Mattez

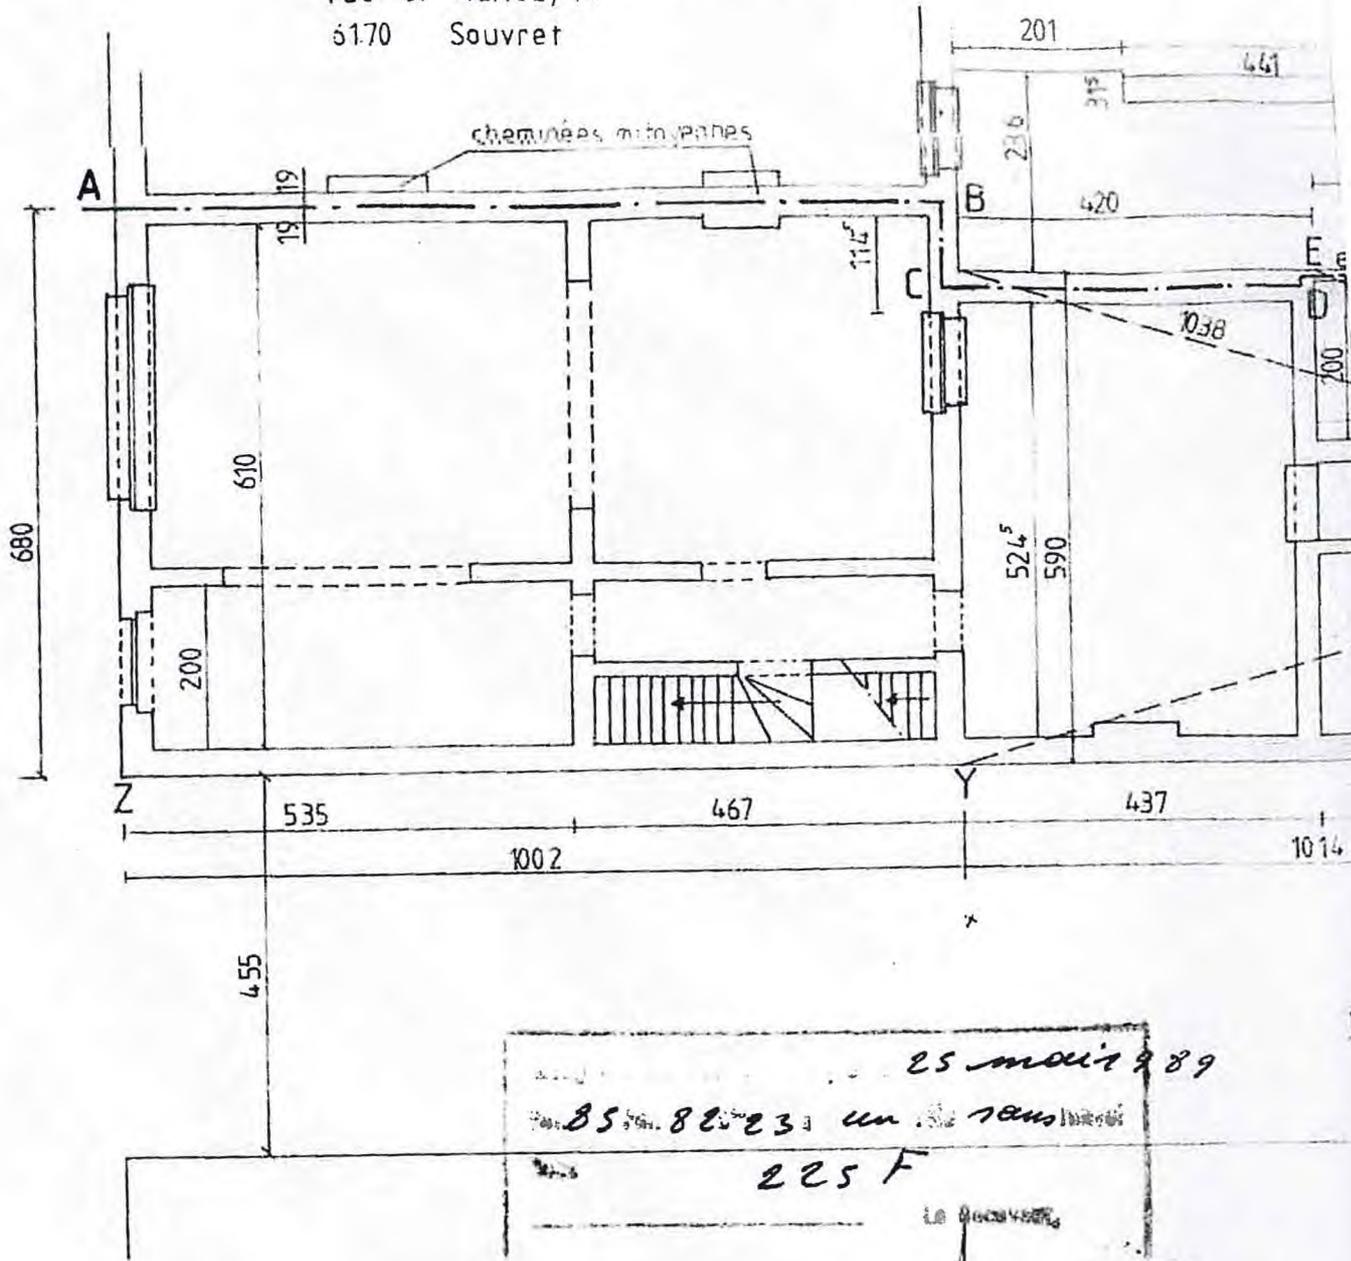


25 mai 1989
85.82.23 un. de souvret
225 F

Le Directeur
L. Leclercq
L. LECLERCQ



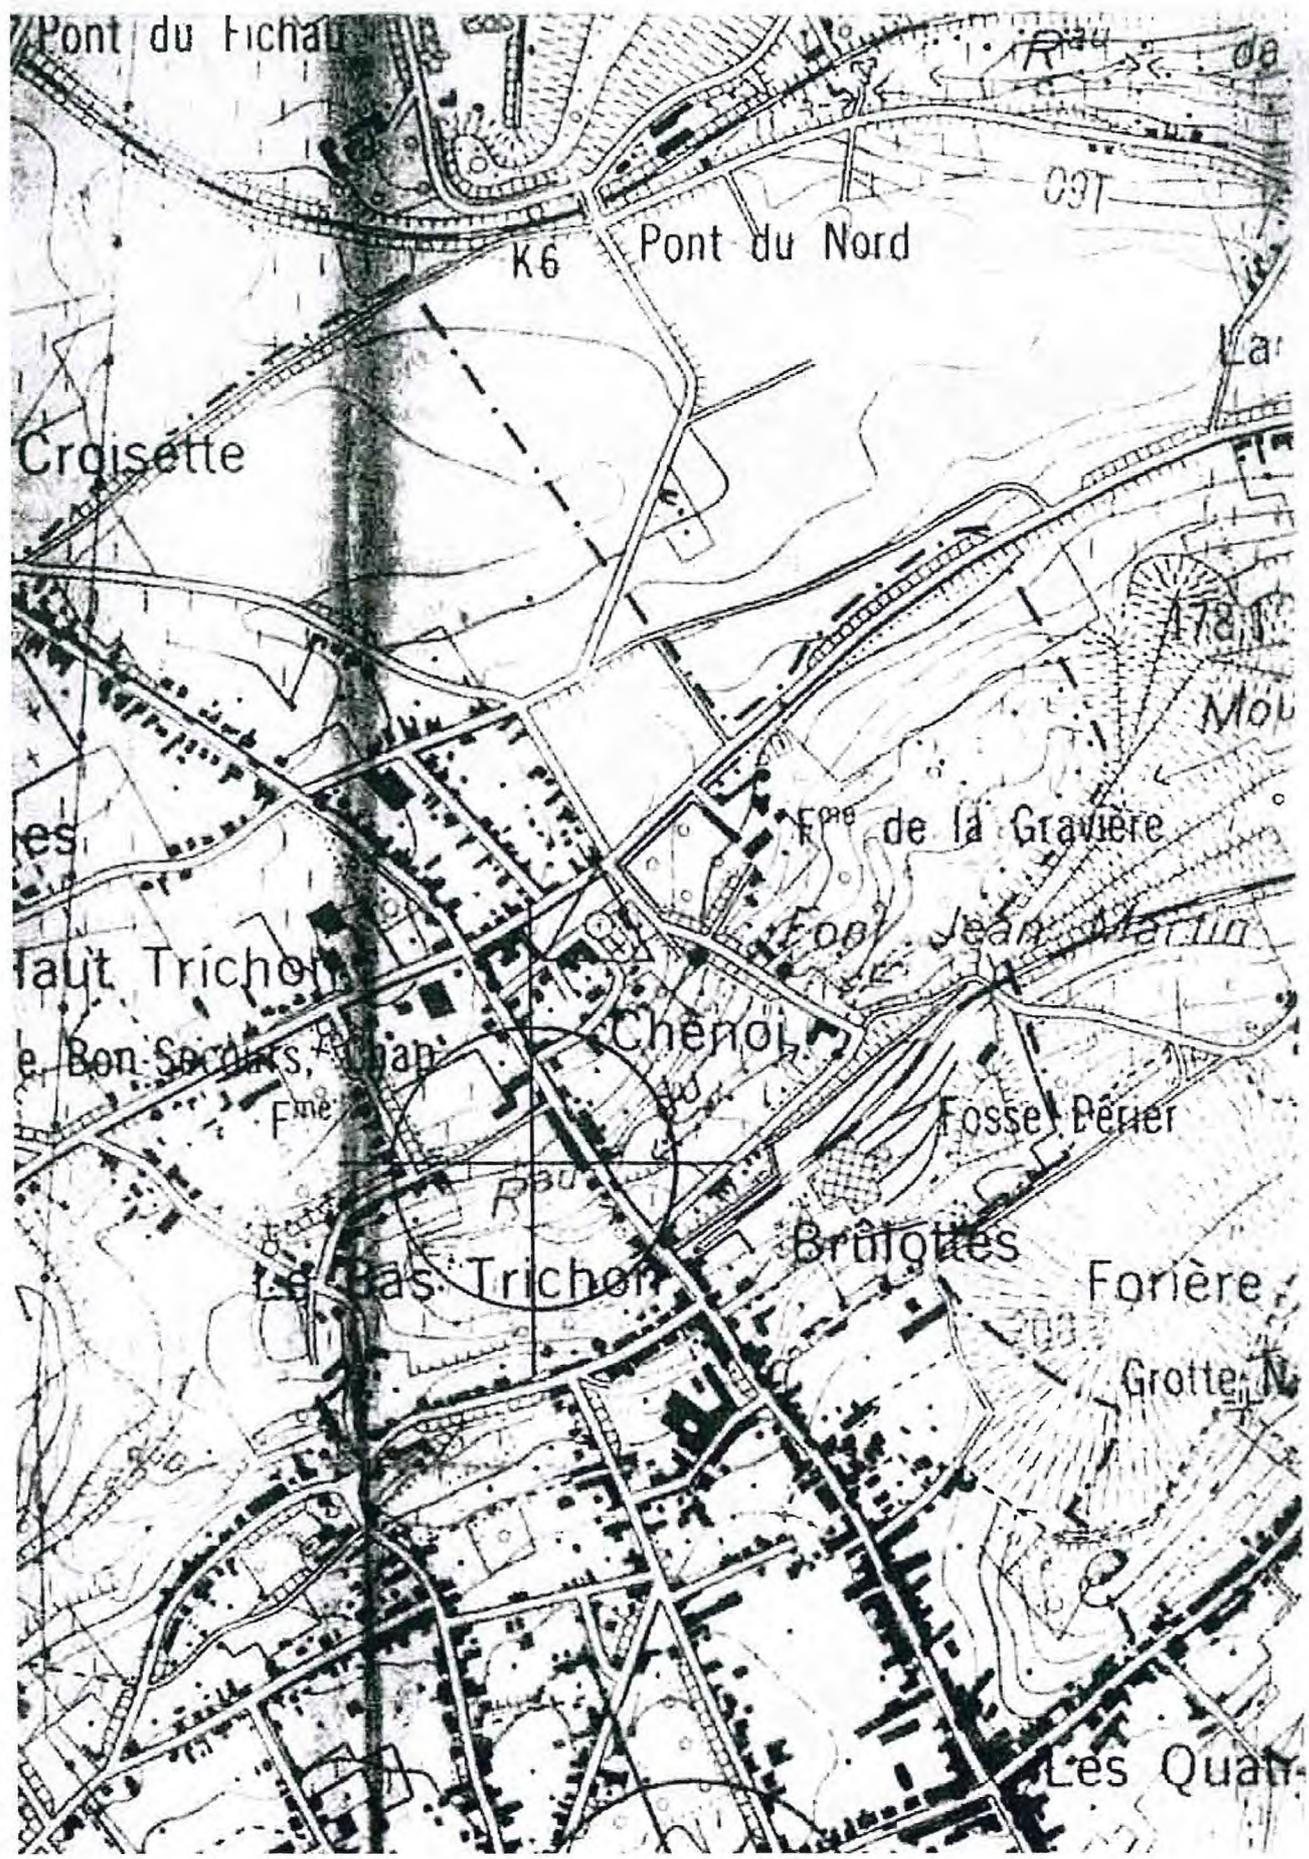

ep 37

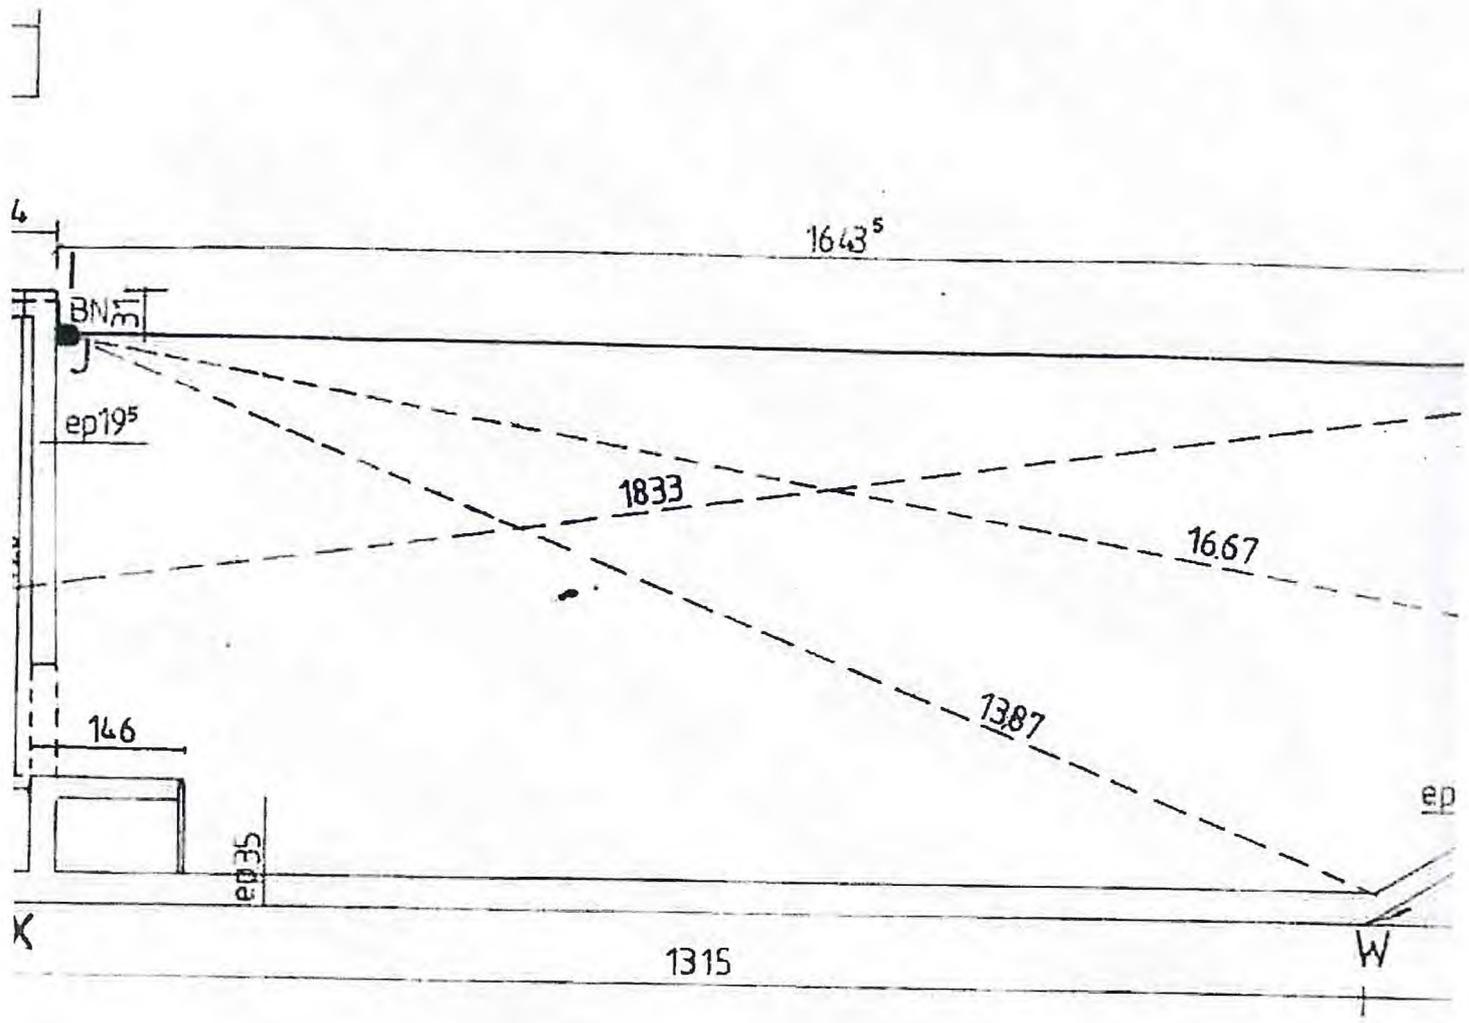



1011 S

Situation cadastrale

Section : B

Ech : 1 / 1250

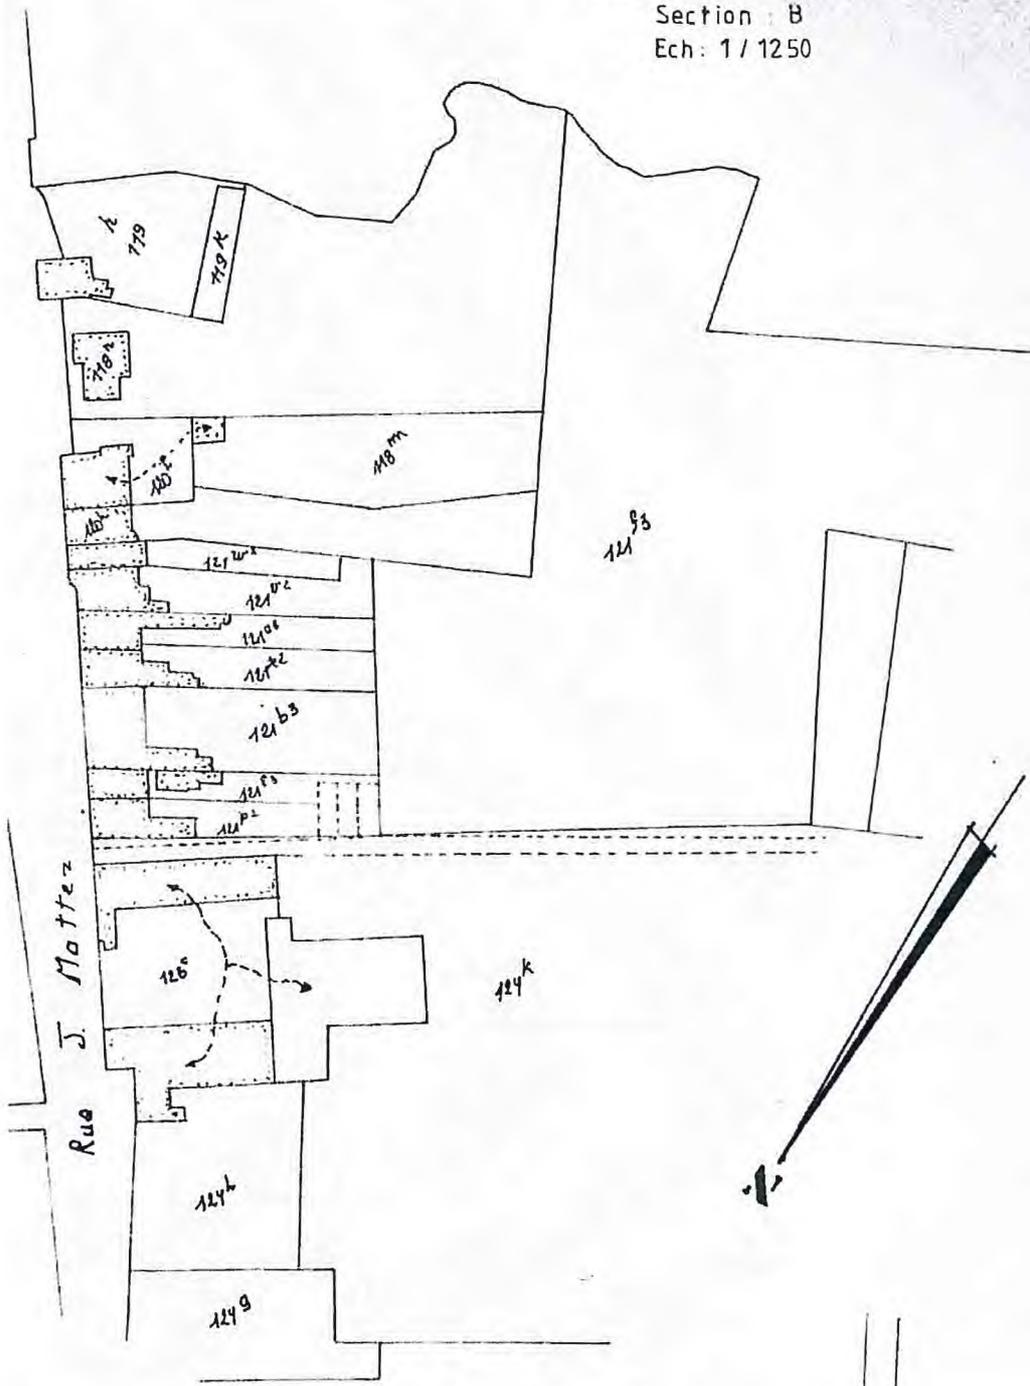

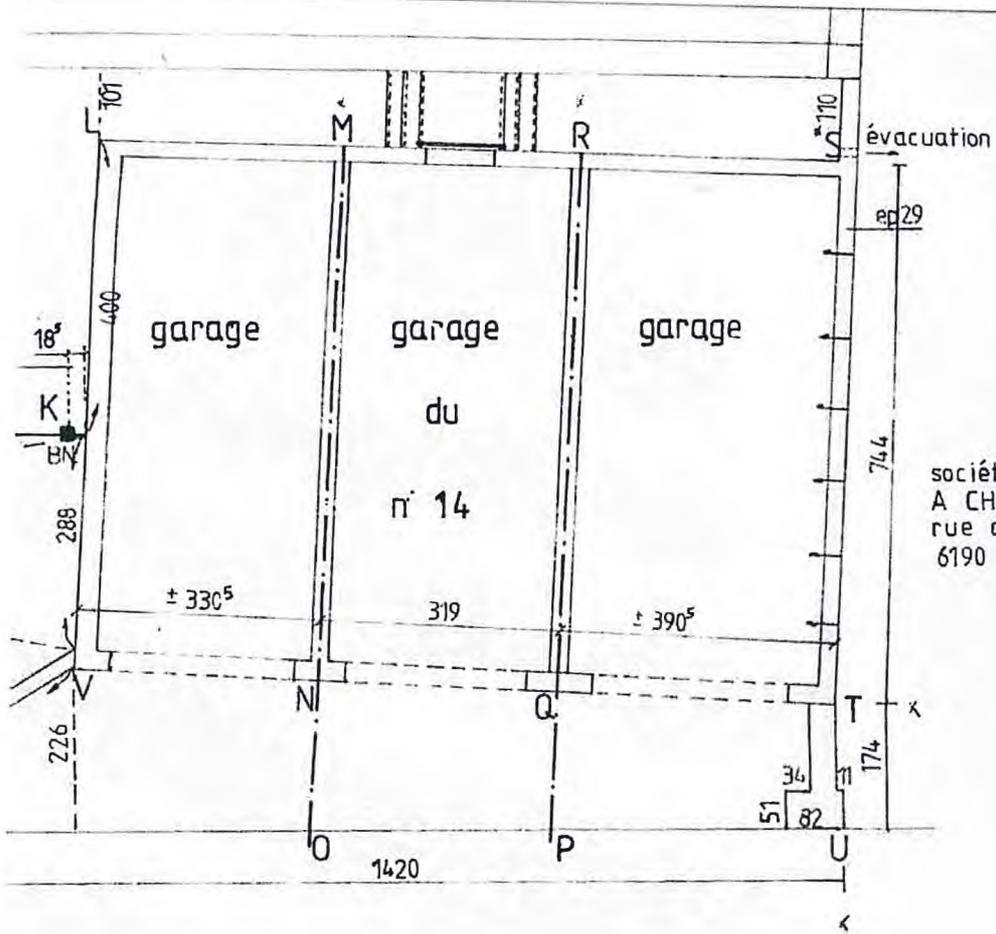

(121^{f3})
 société coopérative
 A CHACUN SON LOGIS
 rue des Roses, 53
 6190 Trazegnies

Ech: 1 / 100