






Admiral's Court

Rue Colonel Bourg, 119
1140 Evere


Batiment B
Rez

B.0.1
Commerce

Surface : **151,08 m²**

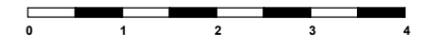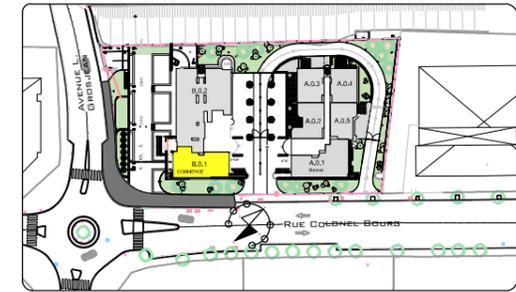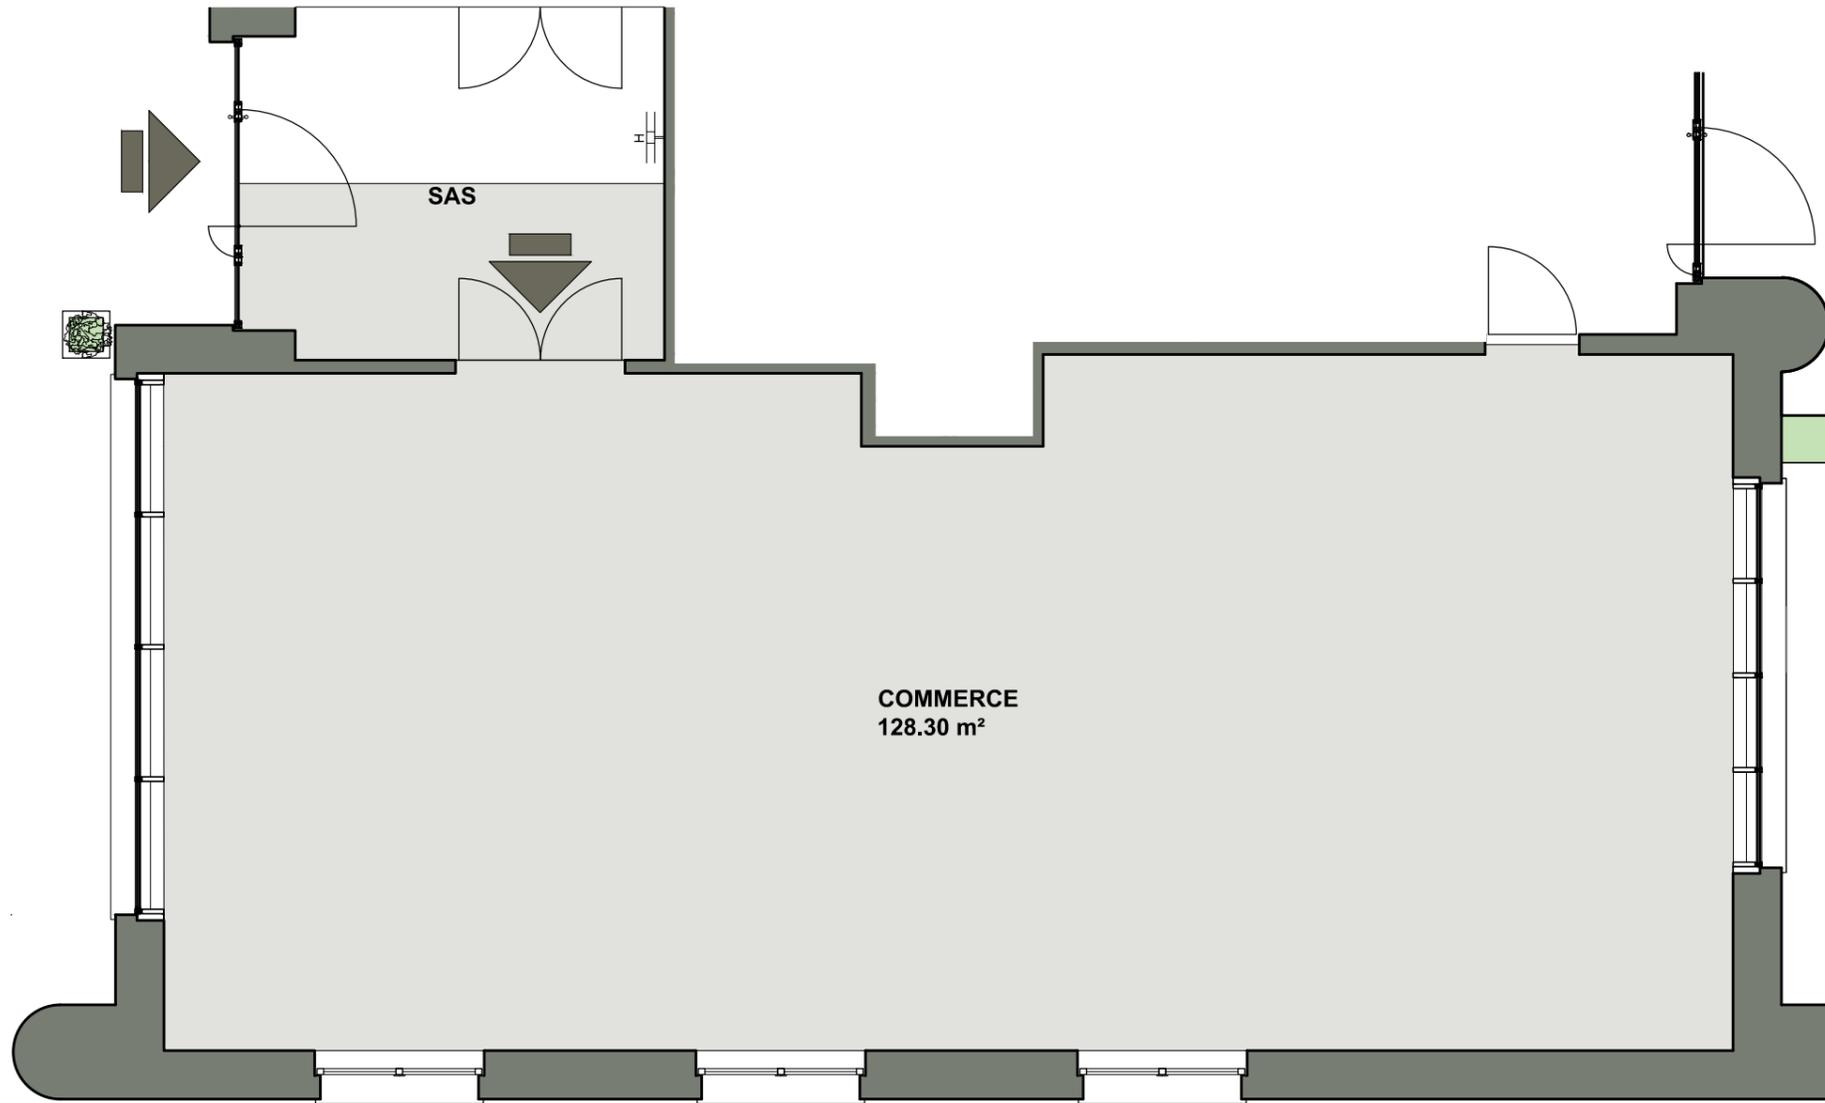

LIVRE CASCO

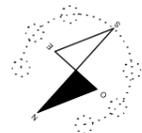

Document non contractuel.

Matériaux, mobilier et radiateurs à titre indicatif. Le sens de la pose du parquet et du carrelage est au choix de l'architecte - toute différence de surface en plus ou en moins sera perte ou profit pour l'acquéreur sans donner lieu à une adaptation de prix. Les surfaces des appartements sont mesurées de la façon suivante: nu extérieur façade et axe des murs mitoyens. Les surfaces des livings et des chambres sont mesurées entre murs.