

Appartement TS 7.1


Etage/Verdieping +7
Type 2 chambres
Surface brute/Bruto oppervlakte 133,5 m²
Surface terrasse/balcon 8,41 m² + 8,63 m²
Oppervlakte terras/balkon



Equipement / Uitrusting

-  Sèche-linge / Droogkast
-  Lave-linge / Wasmachine
-  Double-flux / Ventilatie unit
-  Tableau élec. / Elektrisch bord
-  Sèche-serviettes / Handdoekradiator
-  Collecteur / Collector
-  Poutre / Balk
- H:0 Hauteur allège / Hoogte vensterbank

S.A. Tervuren Square

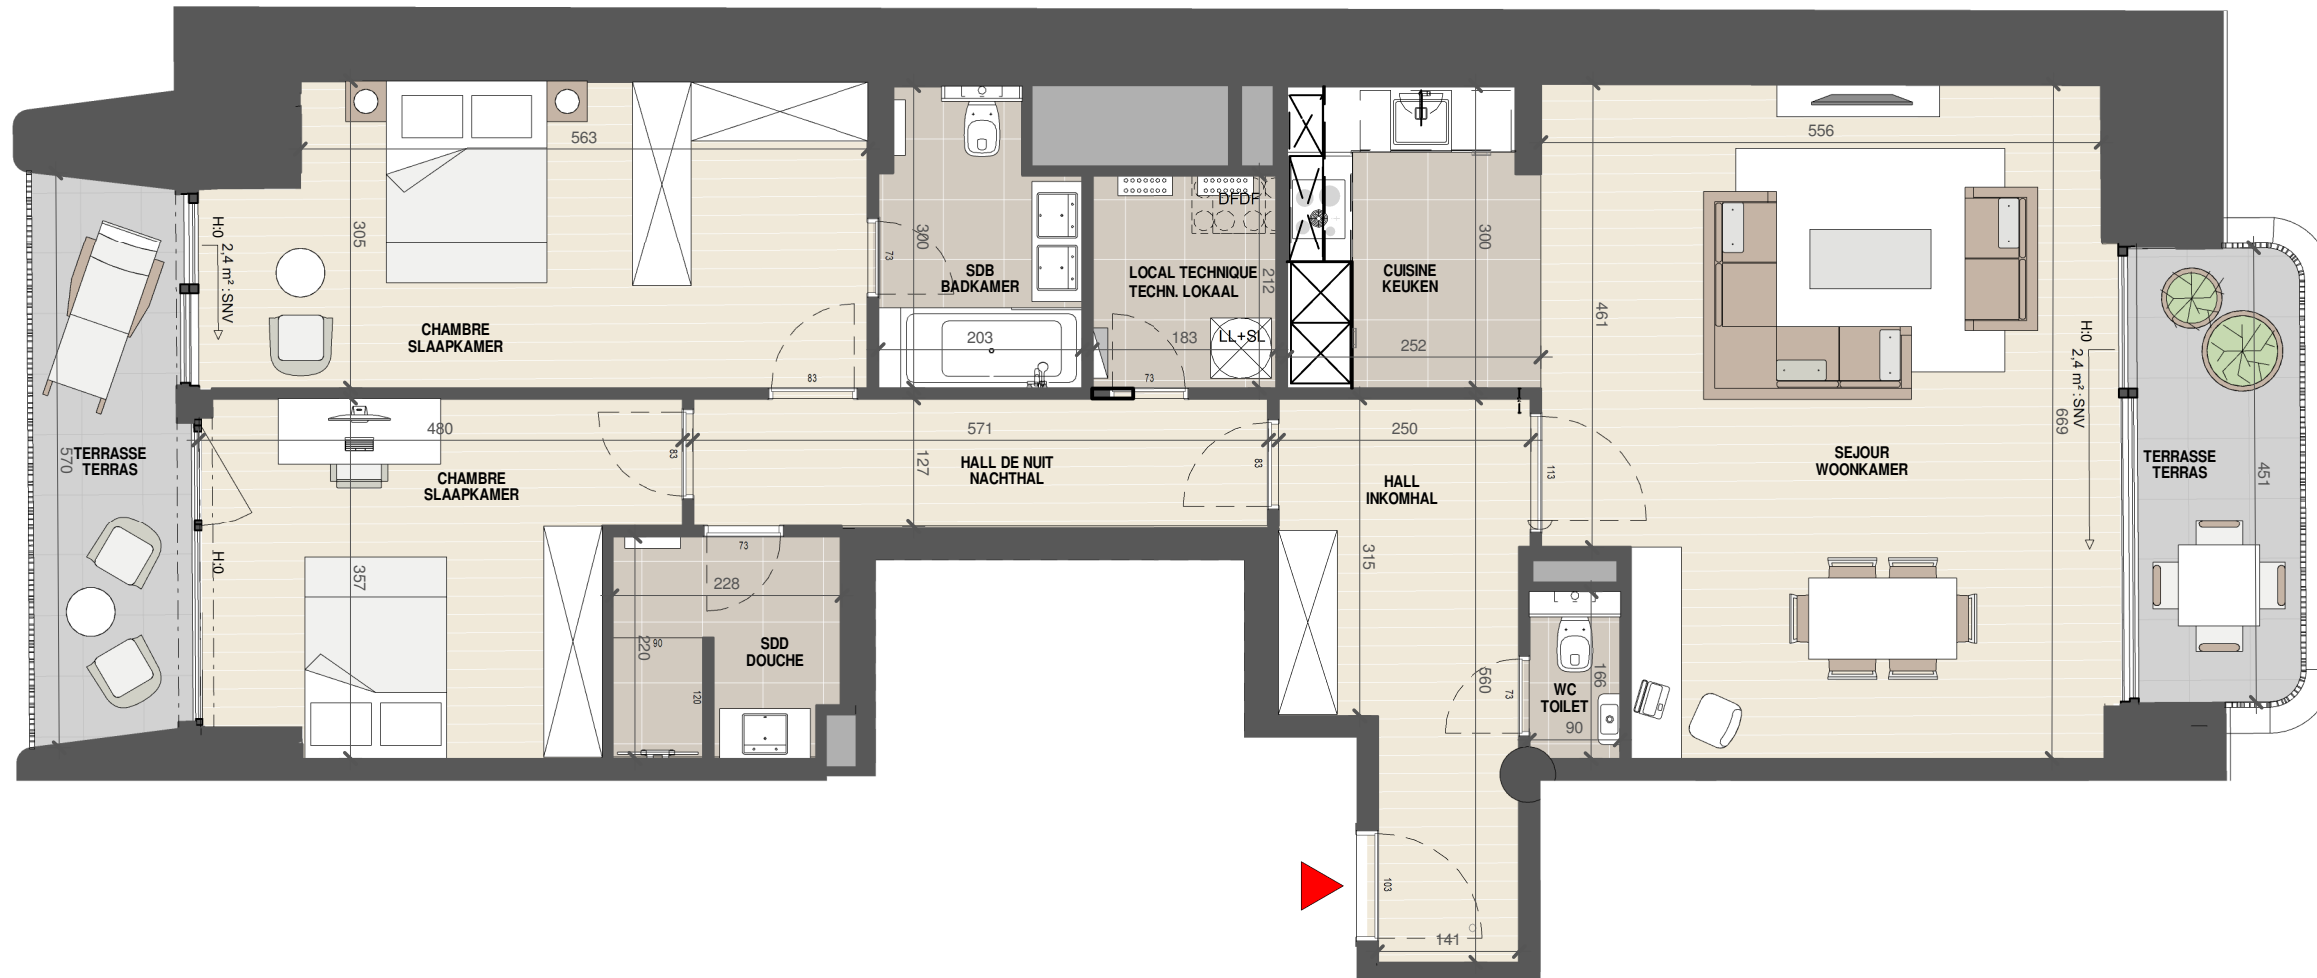

Le Promoteur se réserve le droit d'apporter des modifications au présent plan de vente. Les différences de mesures par rapport au plan sont possible et ne font pas l'objet d'une révision de prix. Le mobilier représenté, de même que l'aménagement des salle(s) de bains et cuisine sont repris à titre illustratif.

De bouwpromotor behoudt zich het recht voor wijzigingen aan te brengen aan deze plannen. Afwijkingen in maat en ten opzichte van de plannen zijn mogelijk en zijn geen voorwerp voor prijsherzieningen. Het getoonde meubilair, alsook de indeling van de badkamer(s) en de keuken wordt enkel ter illustratie meegedeeld.

assar
inclusive architecture

DATE : 22-12-23



BATIMENT/GEBOUW
Tervuren Square