


BELLECOUR

Rue du Serment - rue Saint Anne - rue Jules Hans;
1420 Braine l'Alleud; Belgique.
www.be (en route)



JASPERS-EYERS ARCHITECTS

Hoogstraat 139 - 1000 Brussel
tel: 02 514 04 96 - fax: 02 514 04 93

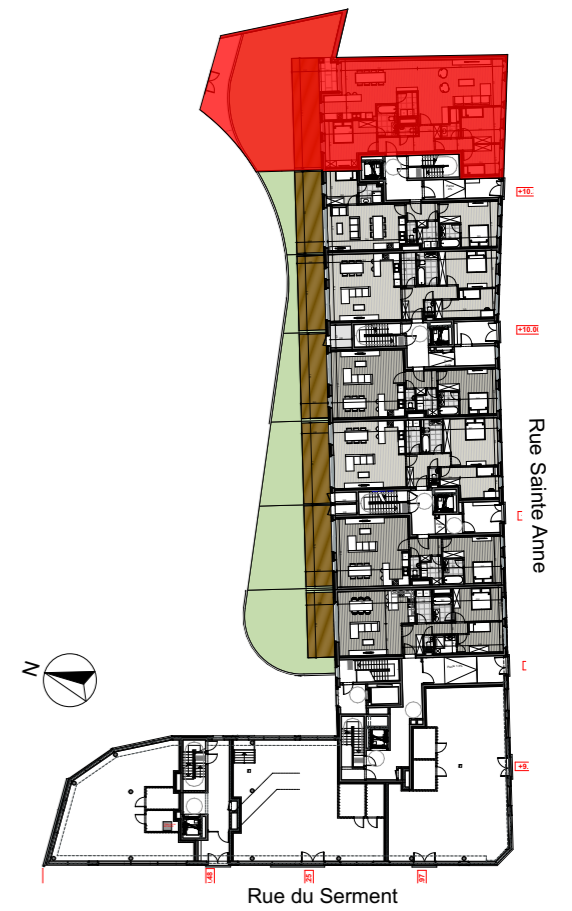

Les surfaces et les cotes sont donnés a titre indicatif sur base des mesures du gros-oeuvre.
Le mobilier est donné à titre indicatif. Aucun droit ne peut découler de ce document.

A0.07

Etage: +0
Type: 3 chambres
Echelle: 1:90
Surf. brute appart: 163 m²
Surf. brute terrasse: 25m² + 5m²
Surf. brute stockage:
Surf. brute jardin: 106 m² 18-03-2021