


# 1ier ETAGE

Grenier aménageable au 2ième étage

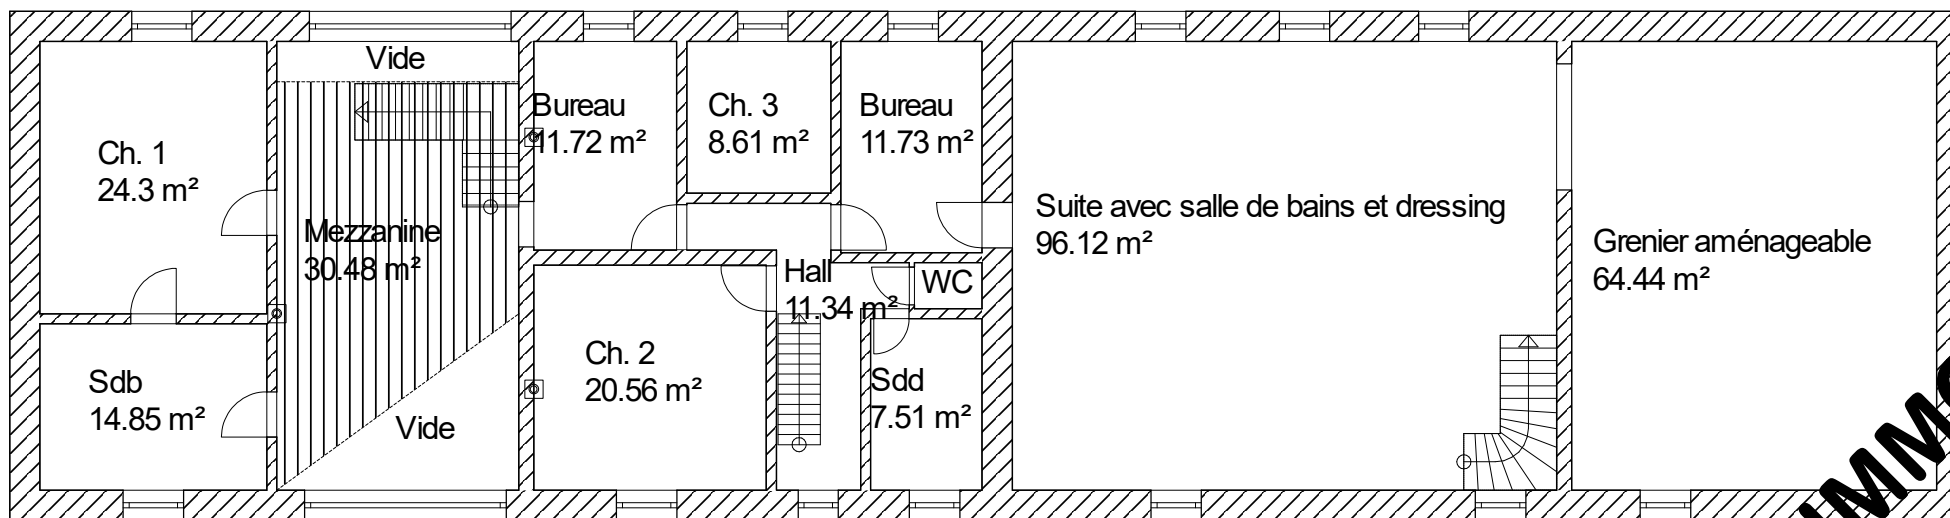

Ce document a été rédigé à titre indicatif et non contractuel.

**BAXIMMO**