


## APPARTEMENT C.1.5

IMMEUBLE C	Premier Etage
<b>SURFACE BRUTE APPARTEMENT</b>	<b>84.96 m<sup>2</sup></b>
Séjour + cuisine	30.77 m <sup>2</sup>
Chambre 01	12.02 m <sup>2</sup>
Chambre 02	9.04 m <sup>2</sup>
Terrasse / Balcon	8.73 m <sup>2</sup>

## SITUATION

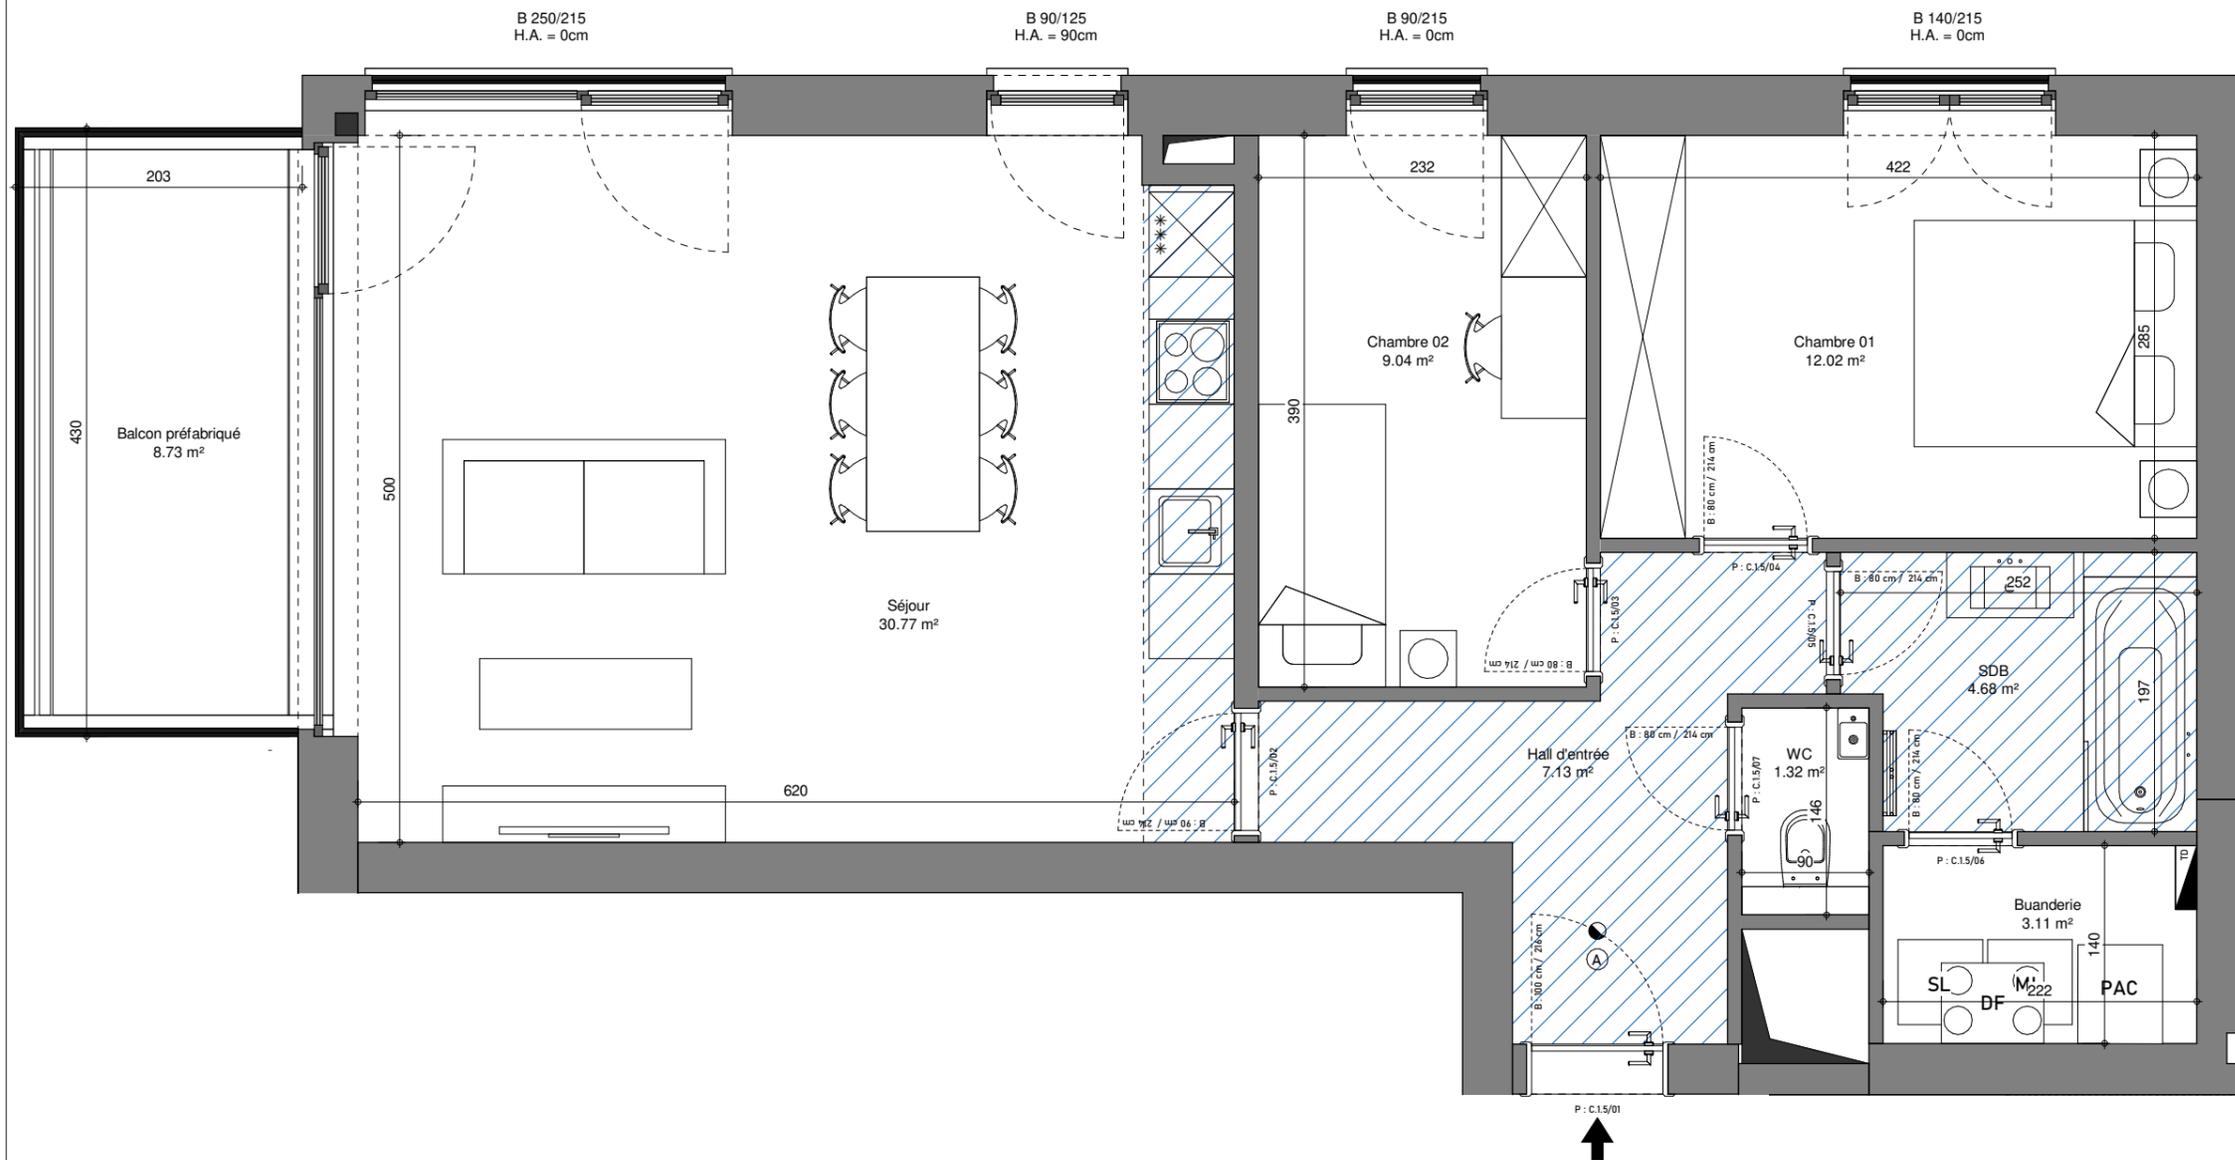

Plan non contractuel donné à titre indicatif.  
 Les surfaces présentes sur les plans sont les surfaces nettes des pièces.

Des modifications sont susceptibles d'être apportées à ce plan en fonction des nécessités techniques et de la réalisation.

L'ameublement et l'aménagement des cuisines sont donnés à titre indicatif.

- B ... / ...  
 Hauteur extérieure de baie  
 Largeur extérieure de baie
-  Terrasse
-  Faux-plafond
- ML SL Machine à laver / Sèche-linge
- PAC Pompe à chaleur individuelle
- Elément de retombée en partie haute (linteau, poutre,...)

0 1 2 3 4 5m

Pour Syntaxe,  
13/07/2023