


## APPARTEMENT C.2.3

IMMEUBLE C	Deuxième Etage
<b>SURFACE BRUTE APPARTEMENT</b> 92.81 m <sup>2</sup>	
Séjour + cuisine	35.86 m <sup>2</sup>
Chambre 01	12.50 m <sup>2</sup>
Chambre 02	9.32 m <sup>2</sup>
Terrasse / Balcon	9.90 m <sup>2</sup>



## SITUATION

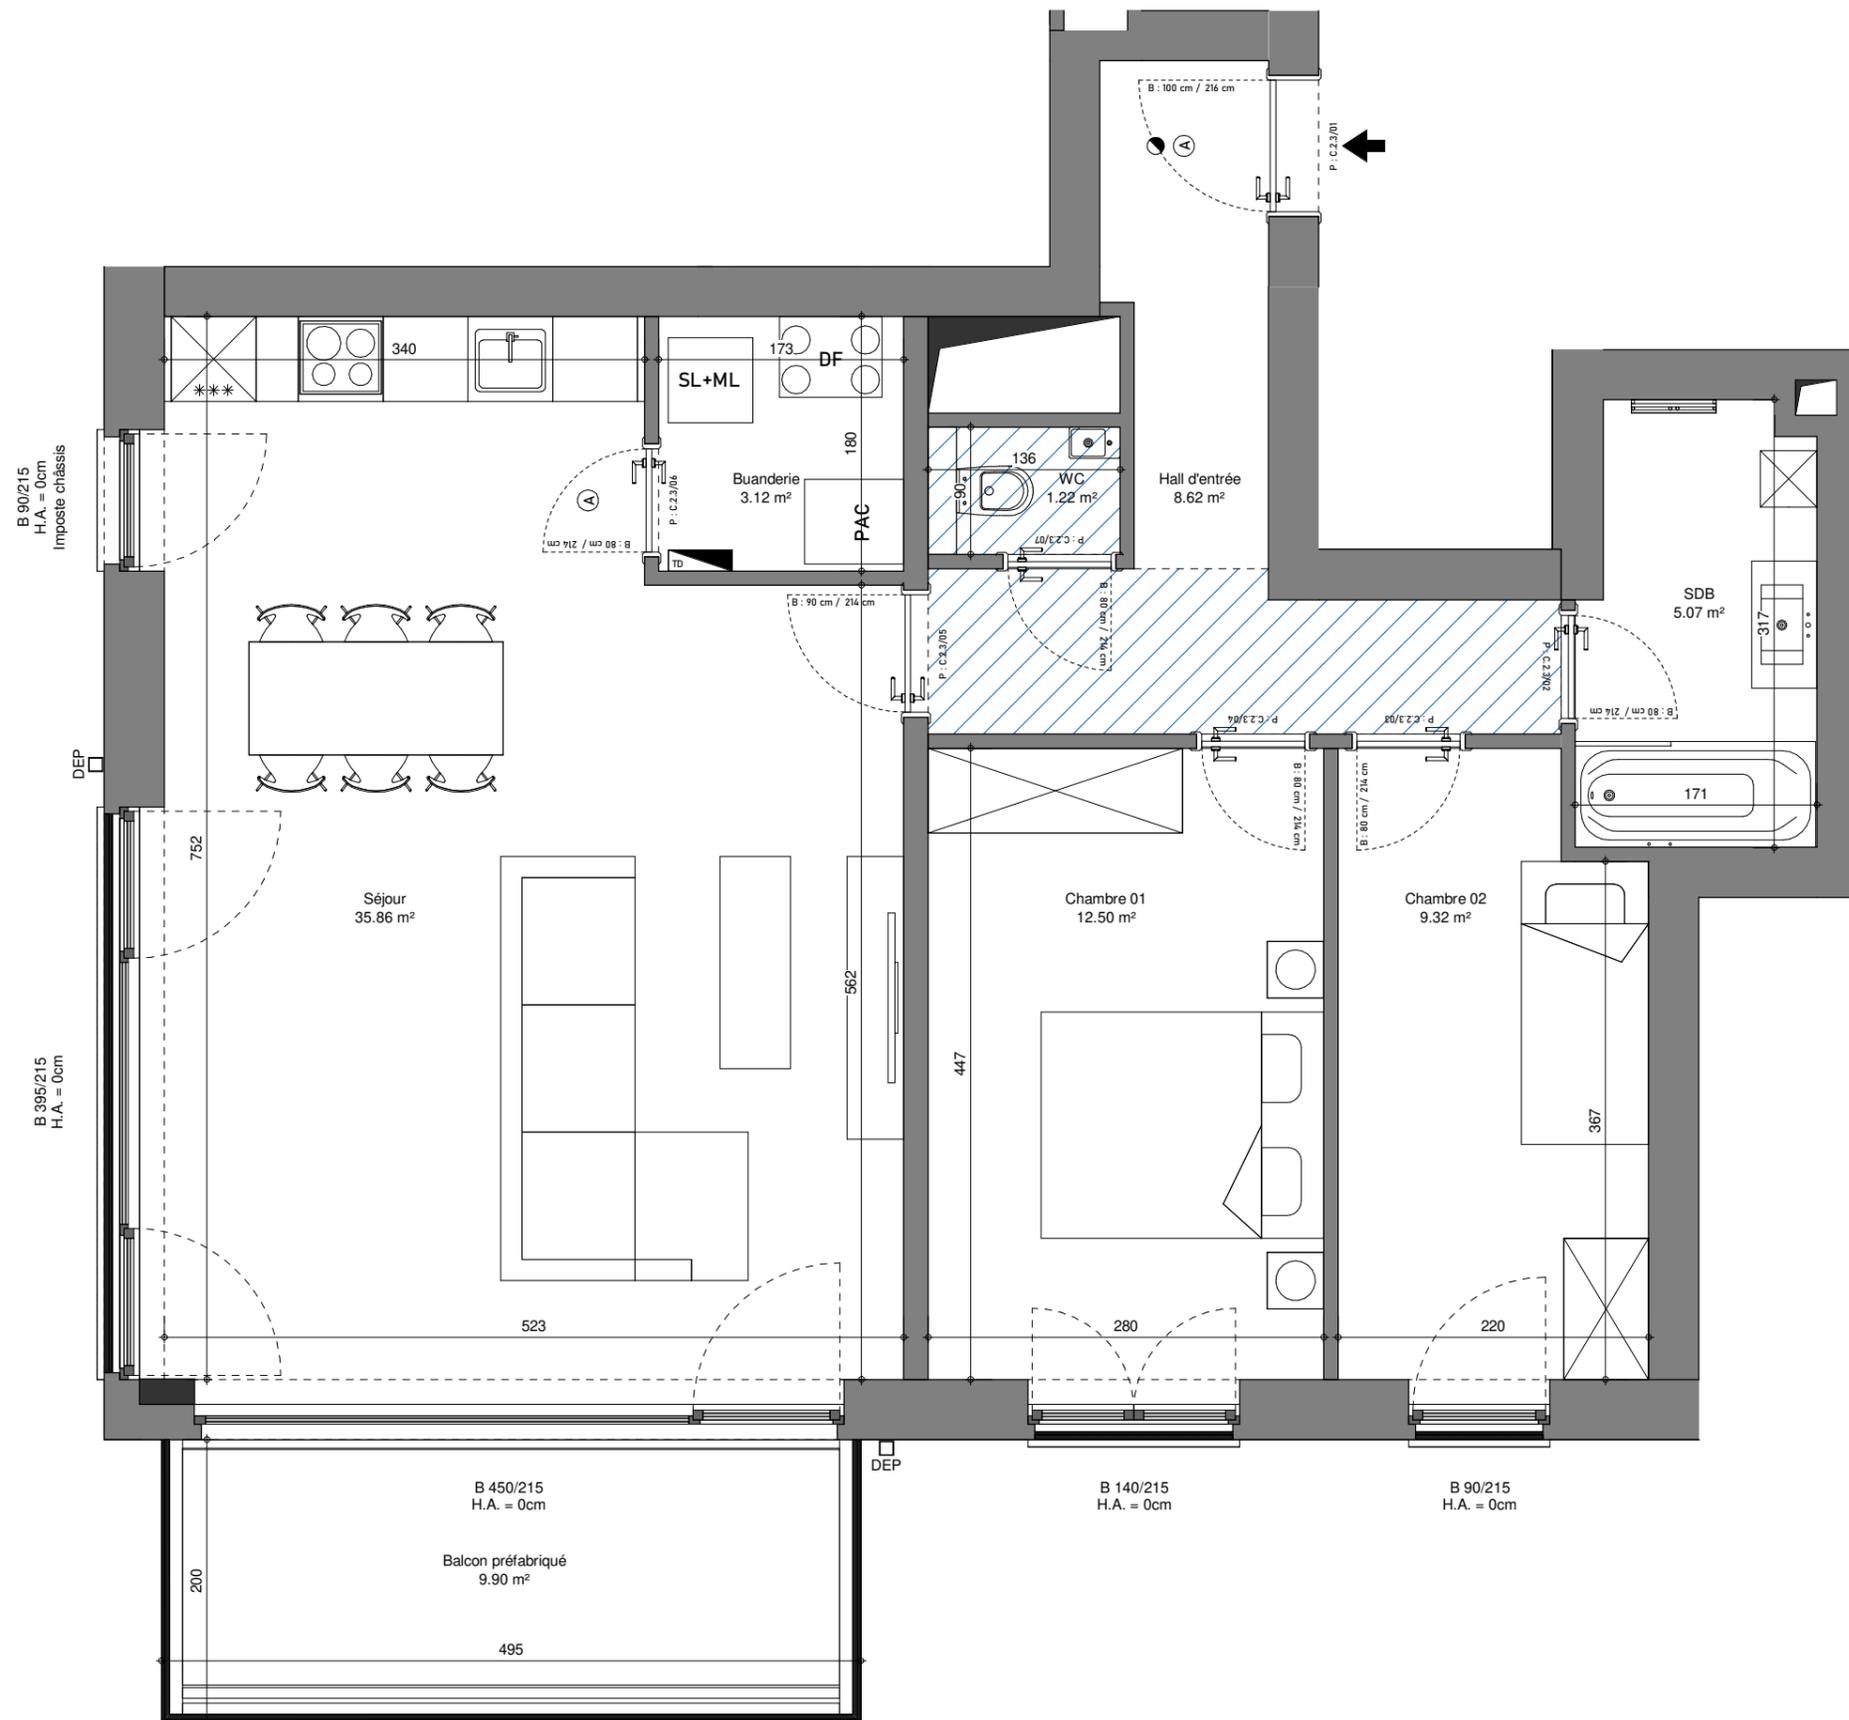

Plan non contractuel donné à titre indicatif.  
Les surfaces présentes sur les plans sont les surfaces nettes des pièces.

Des modifications sont susceptibles d'être apportées à ce plan en fonction des nécessités techniques et de la réalisation.

L'ameublement et l'aménagement des cuisines sont donnés à titre indicatif.

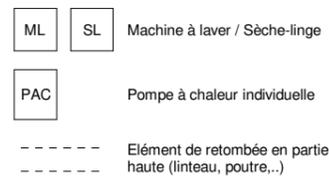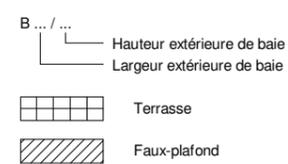

Pour Syntaxe,

13/07/2023

