

# CANOPEE (D2-D3)



LES  
PROMENADES  
D'UCCLE

## Appartement A.2.1



101,2 m<sup>2</sup>  
surface brute  
bruto oppervlakte

2  
chambre(s)  
slaapkamer(s)

-  
jardin  
tuin

-  
terrasse(s)  
terras(sen)

13 m<sup>2</sup>  
balcon(s)  
balkon(s)

### Façade (NE-E) Gevel




### Deuxième étage Tweede verdieping



Plan non contractuel donné à titre indicatif.  
Des modifications sont susceptibles d'être apportées par le maître de l'ouvrage en fonction des nécessités techniques.  
Se référer au descriptif de vente pour le détail des fournitures.

Niet-contractueel plan geleverd ter informatie.  
De bouwheer behoudt zich het recht voor om wijzigingen aan te brengen indien technisch vereist.  
Voor verdere details, zie het verkoopslastenboek.

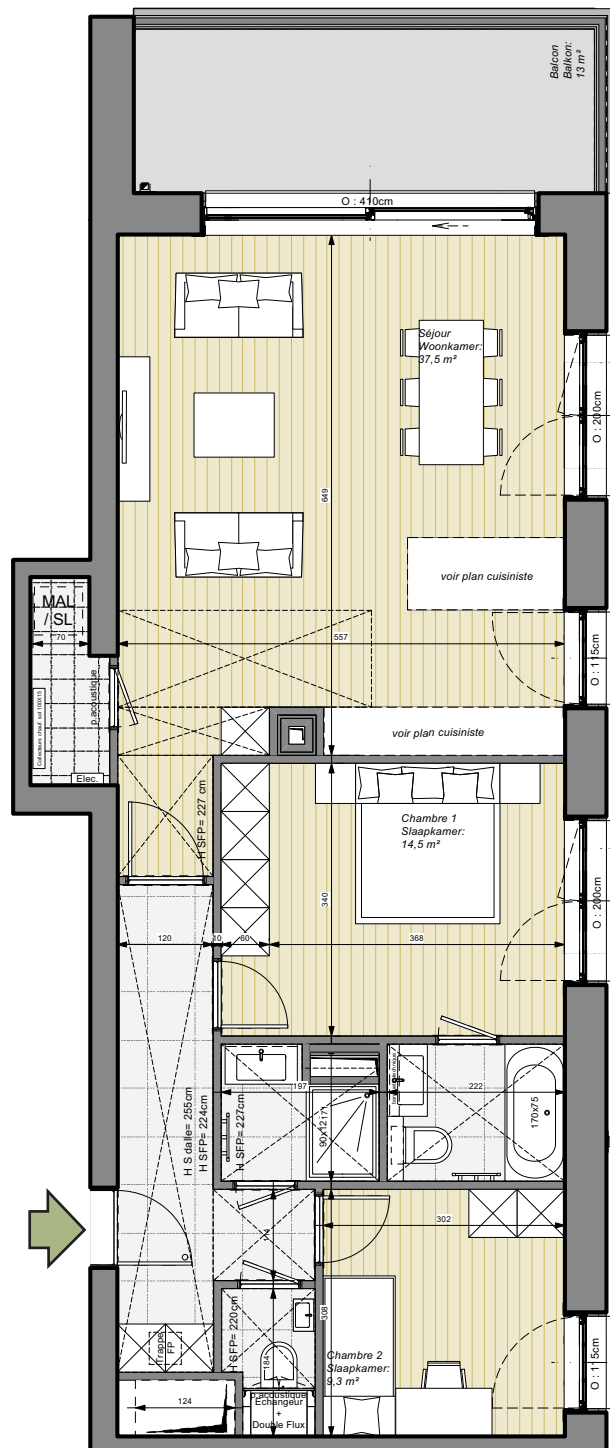

#### Légende / Legende:

- Élément de retombeée en partie haute (poutre, linteau, ...)
- Zichtbare draagelementen (steunbalk, latei...)
- Faux-plafond / Vals plafond
- Radiateur / Radiator
- Echangeur + Double Flux
- Ventilatiesysteem
- MAL / SL
- Emplacement machine à laver et sèche-linge
- Plaats wasmachine en droogkast
- A = hauteur d'allège
- A = hoogte vensterbank
- O = ouverture
- O = breedte opening

- Parquet semi-massif  
Half massief parket
- Lames de bois  
Houten latten
- Carrelage  
Tegelvloer
- Béton architectonique  
Architectonisch beton

