



VINÇOTTE CERTIGO asbl

Organisme de contrôle agréé
Siège social: Jan Olieslagerslaan 35 • 1800 Vilvoorde • Belgique
TVA: BE 0821.076.888 • RPM Bruxelles • BNP Paribas Fortis: BE 25 2100 4144 1482 • BIC: GEBABEBB

Rapport n° :

- ☐ Bollebergen 2a bus 12, 9052 Gent
☐ Jan Olieslagerslaan 35, 1800 Vilvoorde
☑ Noordersingel 23, 2140 Antwerpen
☑ Rue Phocas Lejeune 11, 5032 Gembloux

Tel: +32 9 244 77 11
Tel: +32 2 674 57 11
Tel: +32 3 221 86 11
Tel: +32 81 432 611

gent@vincotte.be
brussels@vincotte.be
antwerpen@vincotte.be
gembloux@vincotte.be



CF 133226

Rési code : 16

PROCÈS VERBAL D'EXAMEN DE CONFORMITÉ ET/OU DE VISITE DE CONTRÔLE D'UNE INSTALLATION ÉLECTRIQUE BASSE TENSION

Responsable des travaux :

Form with fields for Nom, Prénom, Adresse, CP + Commune, N° TVA, BE, Tél. for both the responsible party and the contractor.

Bases de l'examen : Règlement Général sur les Installations Électriques (RGIE)

Form with checkboxes for Art 270, 271, 276, 276bis, Art 86-88, Art 271bis-278, and Unité d'habitation/Unité de travail.

Données générales de l'installation électrique :

Form with fields for EAN, Compt. kWh, Protection branchement, Courant nominal maximum, Câble d'alimentation, Dispositif diff. gén., etc.

Mesures - tests - contrôle visuel - scellés :

Form with checkboxes for Contacts dir./indir., Montage, Appareils, Matériel, I>/section, Schémas, Contrôle bcl de défaut, etc.

Infractions - Remarques (pour la signification des codes éventuels : voir au verso)

Form with sections for 'Nouvelle installation', 'Installation existante', and 'Remarques' with handwritten notes.

Conclusion(s) :

Form with checkboxes for 'est conforme' or 'n'est pas conforme' for new and existing installations.

Form with text: 'L'installation électrique doit être recontrôlée avant...' and a signature line for the Director General.

Agent visiteur :

Form with fields for Nom, Agent n°, and Date.


Annexe(s) :

Form with checkboxes for Schéma(s) de position and Schéma(s) unifilaire(s).

- Ce procès verbal doit être conservé dans le dossier de l'installation électrique...
(\*) Les travaux nécessaires pour faire disparaître les infractions constatées au moment de la visite de contrôle doivent être exécutées sans retard...

N°	Repérage Coffret	Disjoncteur
1	Éclairage Cuisine , Bureau - PC Cuisine, Frigo , Bureau	II 20 A
2	Éclairage Escaliers Caves, Caves - PC caves	II 20 A
3	Eclairage Cabinet, Chambre 2 - PC cabinet, Chambre 2	II 20 A
4	Eclairage Salle Attente - PC Couloir, Chambre 1	II 20 A
5	Eclairage Cave 2, SàM - PC Living, Cave 2	II 20 A
6	Eclairage Hall, couloir, Salon - PC Salon	II 20 A
7	Eclairage SdB, Extérieur - PC SdB	II 20 A
8	Eclairage Cage escaliers 1er étage, Chambre 1	II 20 A
9	Alimentation Taque, Four, Hotte	II 32 A
10	Alimentation Contacteur Boiler	II 2 A
11	PC Cabinet	II 20 A
12	Réserve	II 20 A
13	PC SdB	II 20 A
14	PC SdB	II 20 A
15	PC Boiler	II 20 A
16	Réserve	II 20 A
17	Alimentation Coffret Cabinet	IV 35 A
18	Alimentation pour Enseigne - PC Salle Attente, Bureau	II 16 A
A	Différentiel général	IV 40 A/300 mA
B	Différentiel secondaire	IV 40 A/30 mA
<b>COFFRET DIVISIONNAIRE APPARTEMENT</b>		
Etabli le : 18/10/2017	Modifié le :	ATHeLec Sprl 0495/64.41.62

N°	Repérage Coffret	Disjoncteur
1	Éclairage Entrée, Réserve, W.C., Bloc opératoire	II 10 A
2	PC Réserve + Extérieur	II 16 A
3	PC Bloc opératoire	II 16 A
4	PC Réserve	II 20 A
5	PC Bloc opératoire	II 20 A
6	PC Box animaux	II 20 A
7	PC Bloc opératoire - Eclairage Box animaux	II 16 A
8	Eclairage Réserve + PC réserve	II 16 A
9	Prise Tétrapolaire Réserve	IV 16 A
10	Prise Réserve	II 16 A
11	Prise Réserve	II 16 A
12	Réserve	II 10 A
A	Différentiel Général	IV 40 A/30 mA
CHANTIER :	COFFRET DIVISIONNAIRE CABINET	
Etabli le : 18/10/2017	Modifié le :	ATHeLec Sprl 0495/64.41.62

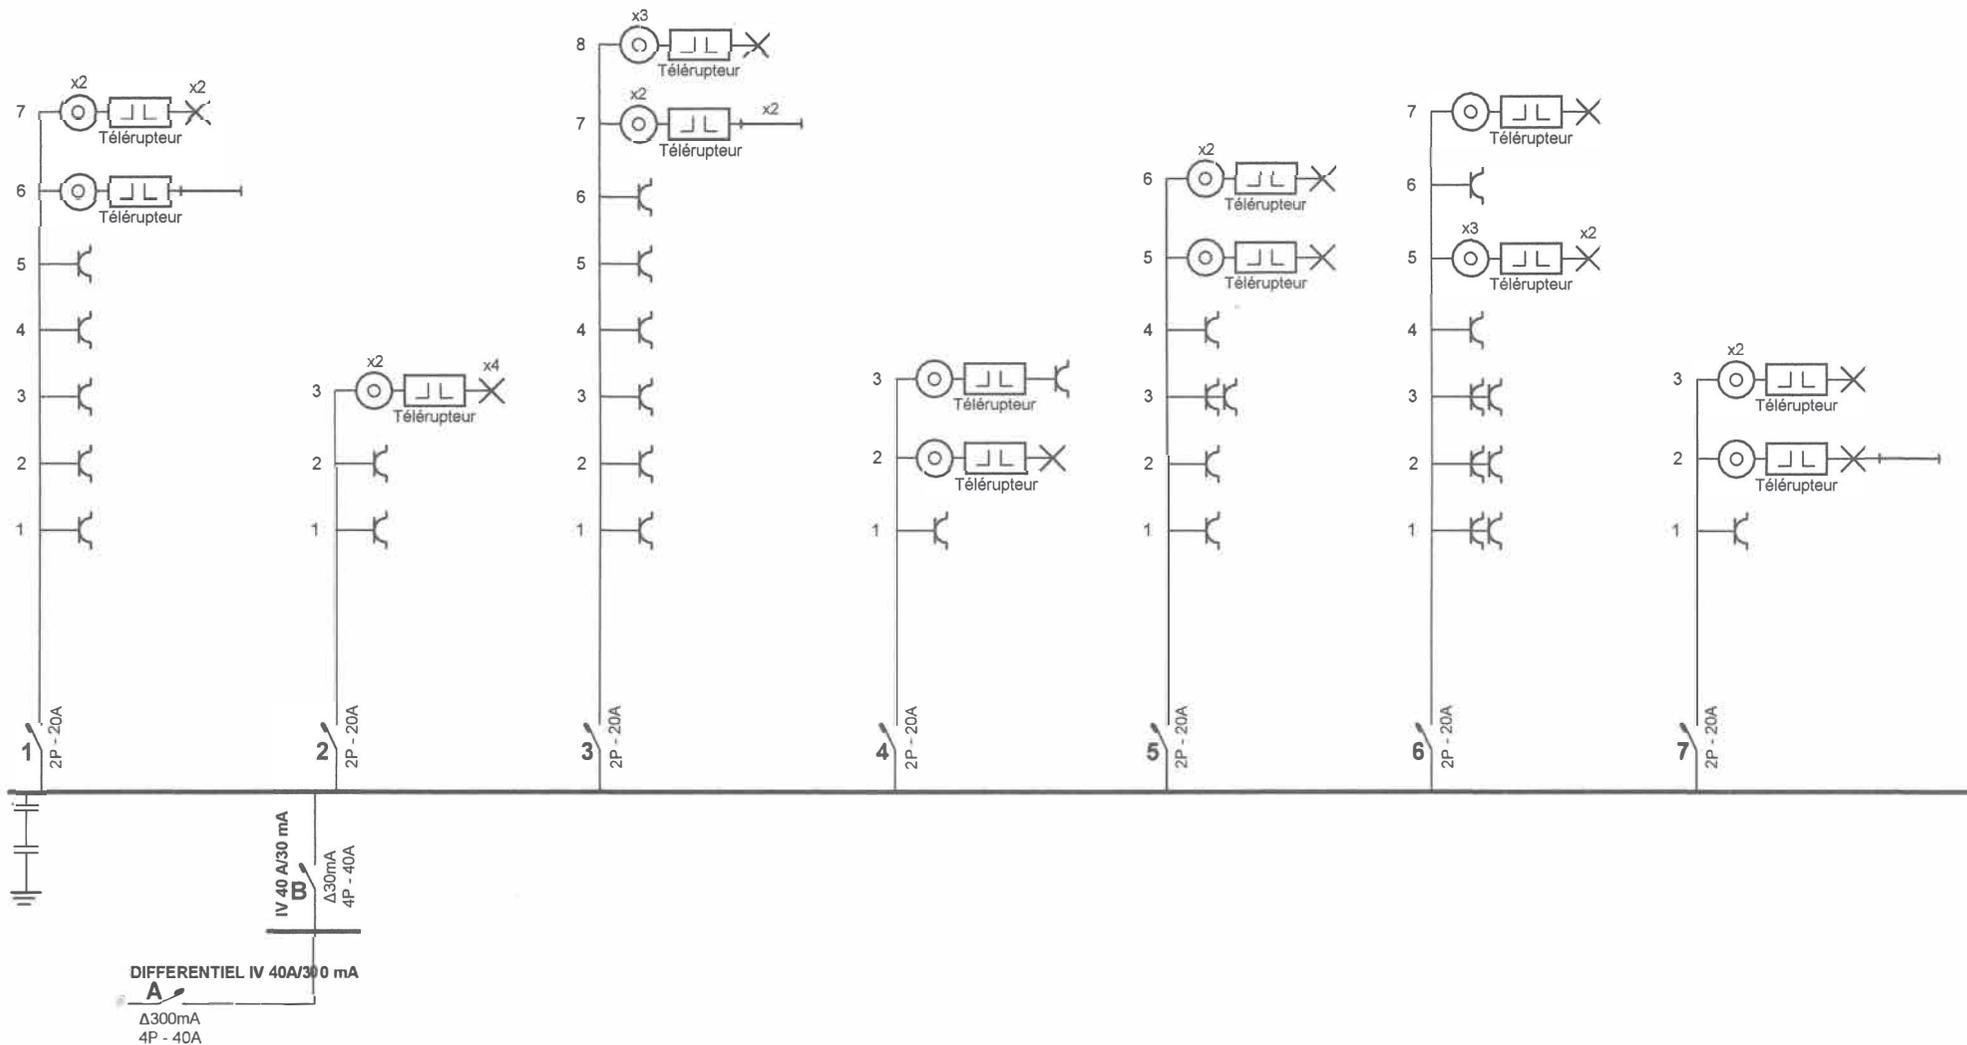

**Organisme agréé**

AIB-Vinçotte  
 Parc Scientifique Créalys - Rue Phocas Lejeune 11  
 5032 Les Isnes-Gembloux  
 Tél.: 081 43 26 11  
 Fax: 081 43 26 15  
 e-mail: wallonie@vincotte.be



Grand Route 219  
 4870 TROOZ  
 BE 0447.092.695

*Handwritten signature and date: 09/10/17*

**Installateur**


Athelec S.P.R.L.  
 Rue d'Ensival 93  
 4633 Melen-Soumagne  
 Tél.: 087 67 96 93 GSM: 0495 64 41 62  
 Fax: 087 67 96 93  
 e-mail: athelec@skynet.be  
 TVA BE 0829.455.314

**p. 1/9**

**Schéma unifilaire**

Date: 18-10-17


3 x 400V + N ~ 50Hz

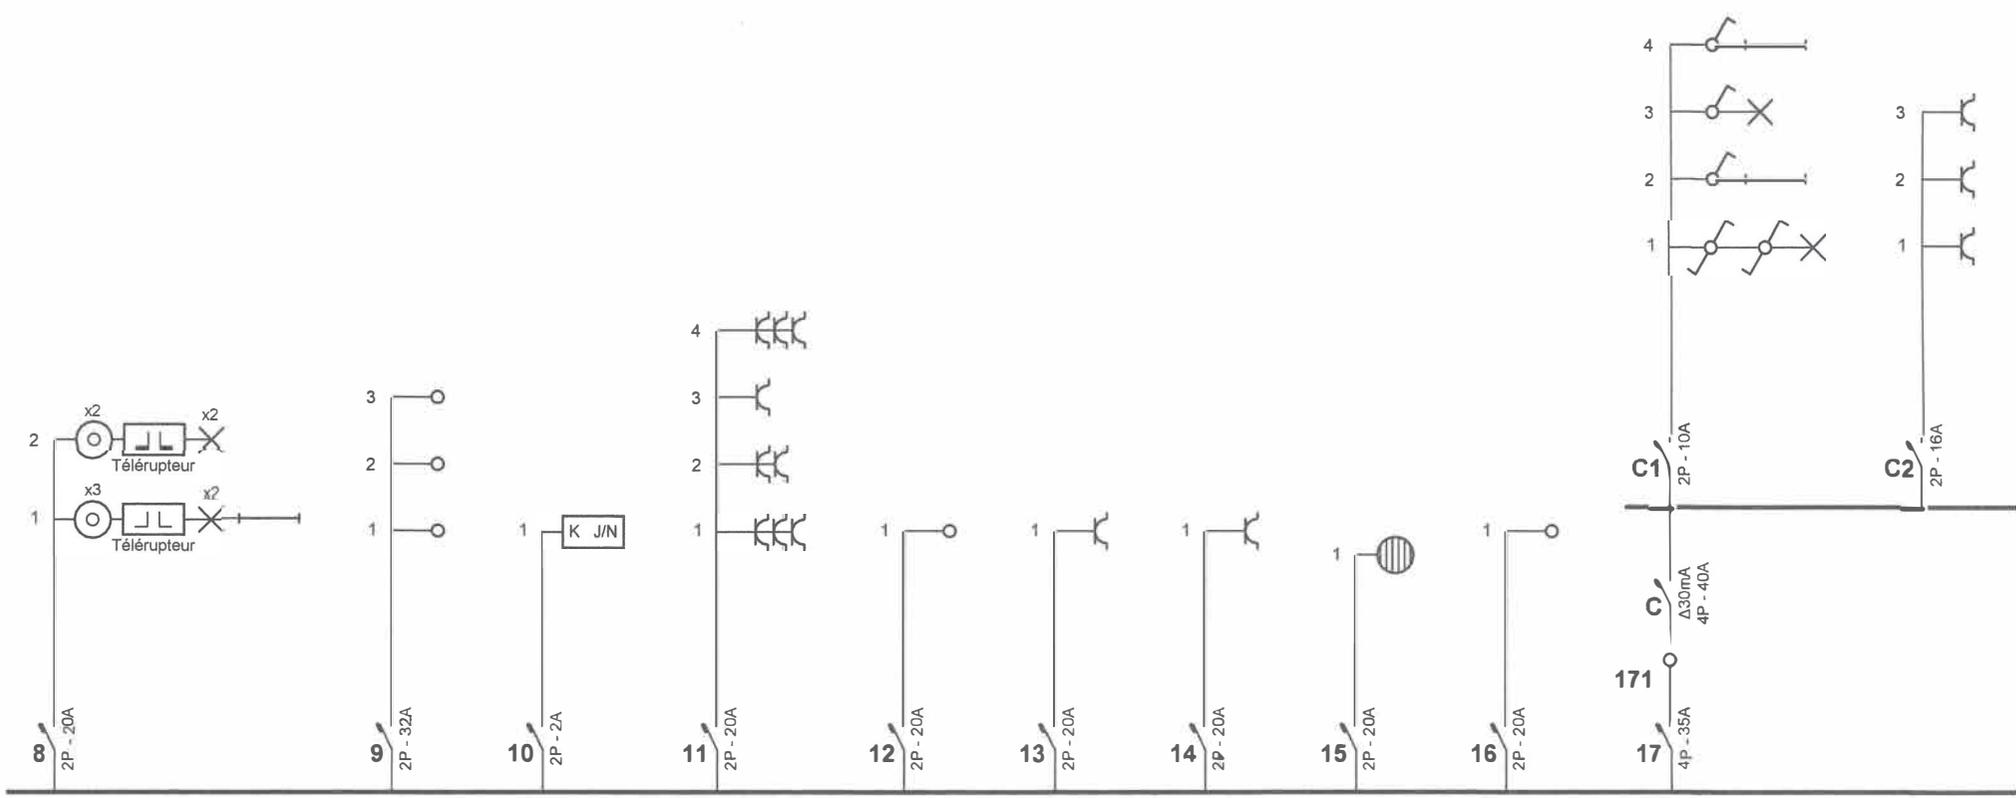

**Organisme agréé**  
 AIB-Vincotte  
 Parc Scientifique Créalys - Rue Phocas Lejeune 11  
 5032 Les Isnes-Gembloux  
 Tél.: 081 43 26 11  
 Fax: 081 43 26 15  
 e-mail: wallonie@vincotte.be




**VINCOTTE asbl**  
 Jean-Paul Marchal  
 2586

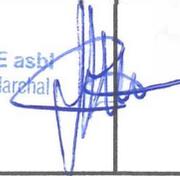

Grand Route 219 4870 TROOZ  
 BE.0447.092.695

**Installateur**  
 Athelec S.P.R.L.  
 Rue d'Ensival 93  
 4633 Melen-Soumagne  
 Tél.: 087 67 96 93 GSM: 0495 64 41 62  
 Fax: 087 67 96 93  
 e-mail: athelec@skynet.be  
 TVA BE 0829.455.314

**p. 2/9**  
**Schéma unifilaire**  
 Date: 18-10-17  
 3 x 400V + N ~ 50Hz

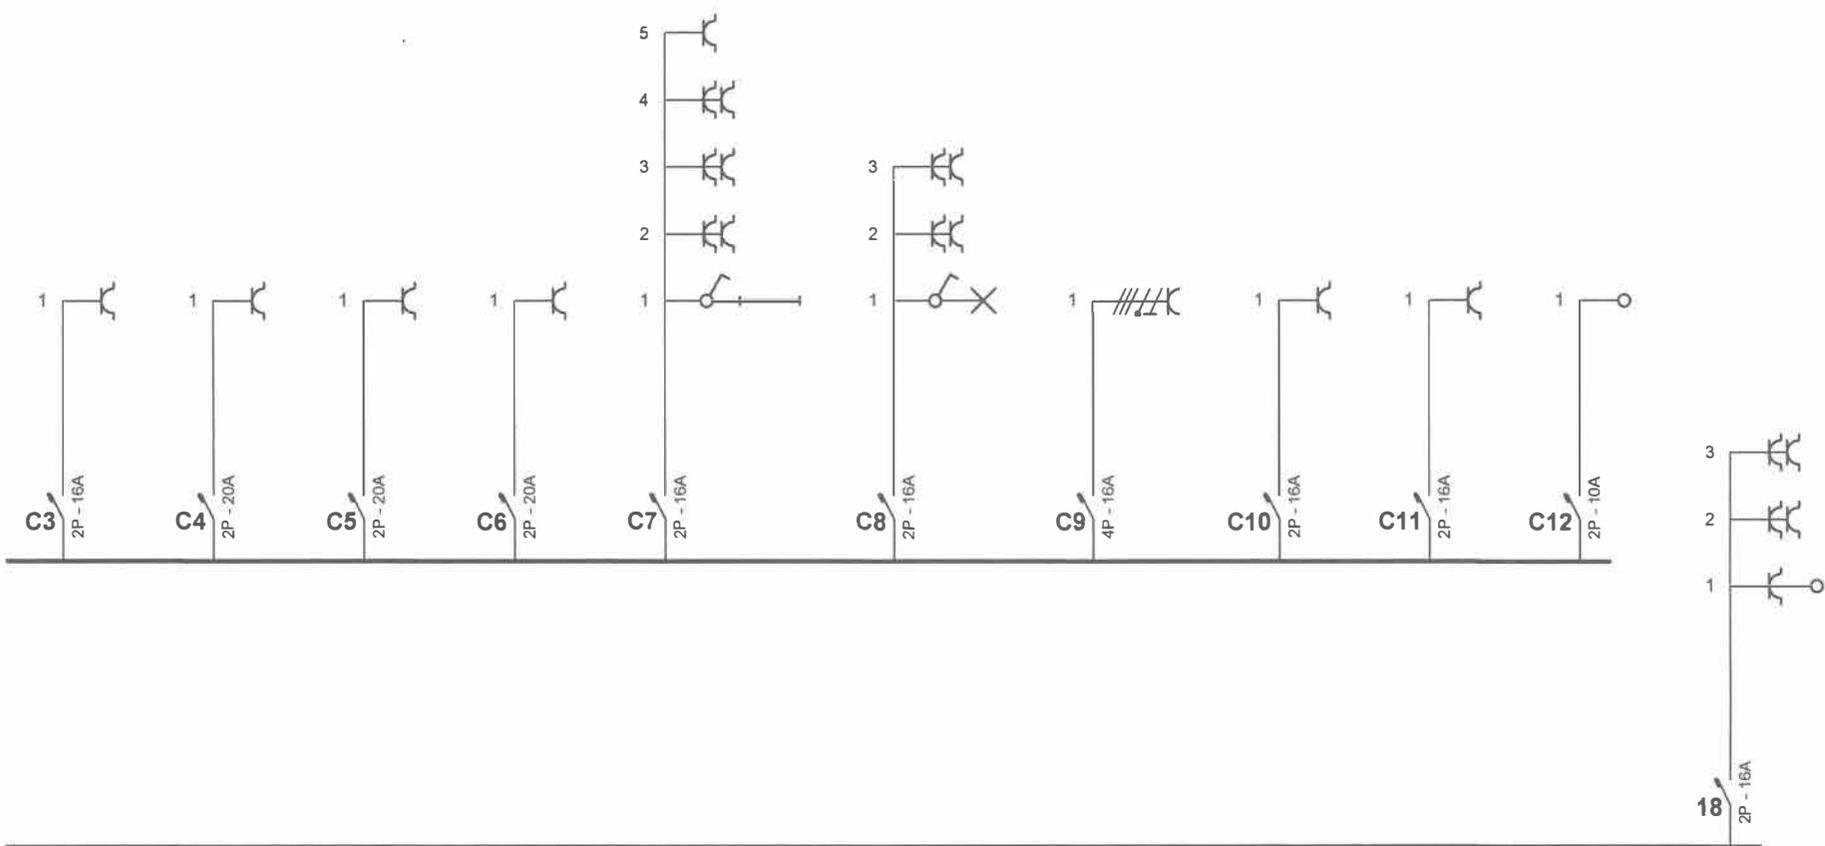

**Organisme agréé**  
 AIB-Vincotte  
 Parc Scientifique Créalys - Rue Phocas Lejeune 11  
 5032 Les Isnes-Gembloux  
 Tél.: 081 43 26 11  
 Fax: 081 43 26 15  
 e-mail: wallonie@vincotte.be


 **VINÇOTTE asbl**  
 Jean-Paul Marchal  
 2586



Grand Route 219  
 4870 TROOZ  
 BE.0447.092.695

**Installateur**  
 Athelec S.P.R.L.  
 Rue d'Ensival 93  
 4633 Melen-Soumagne  
 Tél.: 087 67 96 93 GSM: 0495 64 41 62  
 Fax: 087 67 96 93  
 e-mail: athelec@skynet.be  
 TVA BE 0829.455.314

**p. 3/9**  
**Schéma unifilaire**  
 Date: 18-10-17  
 3 x 400V + N ~ 50Hz

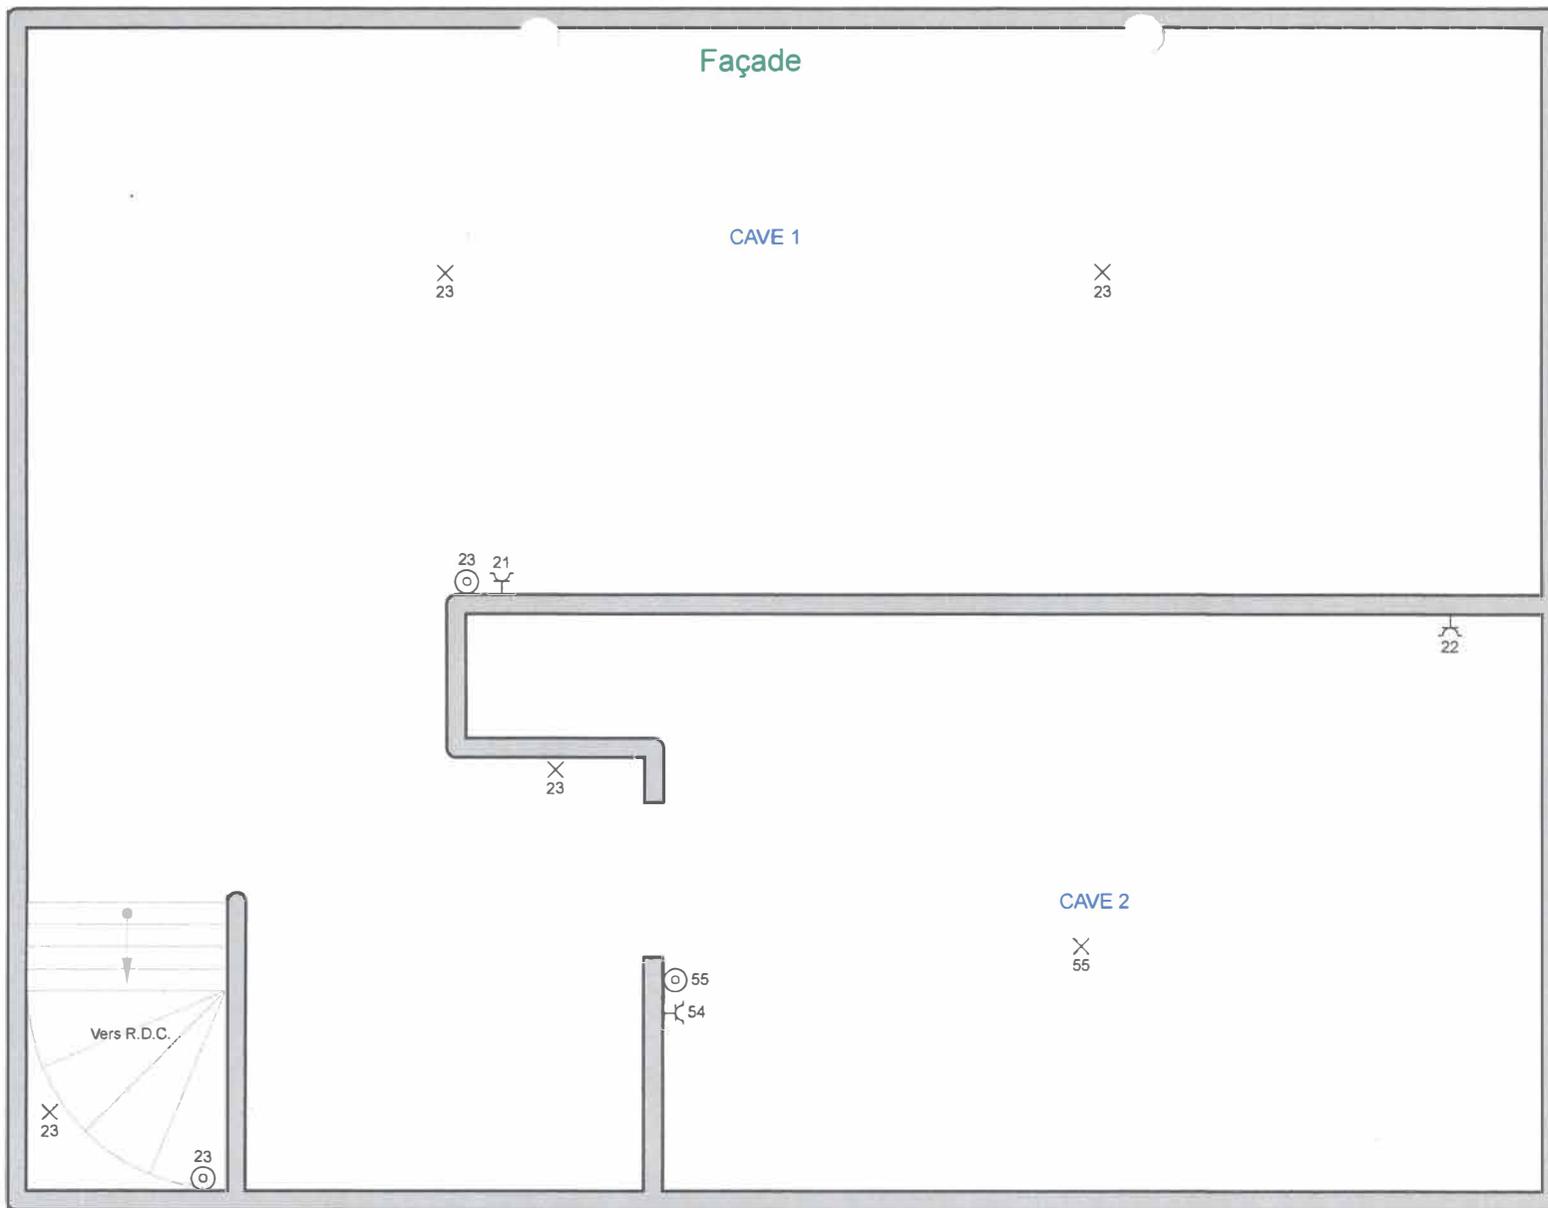

### Caves

**Organisme agréé**  
AIB-Vincotte

Parc Scientifique Créalys - Rue Phocas Lejeune 11  
5032 Les Isnes-Gembloux  
Tél.: 081 43 26 11  
Fax: 081 43 26 15  
e-mail: wallonie@vincotte.be



VINCOTTE asbl  
Jean-Paul Marchal  
2586

4870 TROOZ  
BE.0447.092.695

**Installateur**


Athelec S.P.R.L.  
Rue d'Ensival 93  
4633 Melen-Soumagne  
Tél.: 087 67 96 93 GSM: 0495 64 41 62  
Fax: 087 67 96 93  
e-mail: athelec@skynet.be  
TVA BE 0829.455.314

**p. 4/9**  
**Schéma de position**

Date: 18-10-17

3 x 400V + N ~ 50Hz

# Rez-de-chaussée Façade

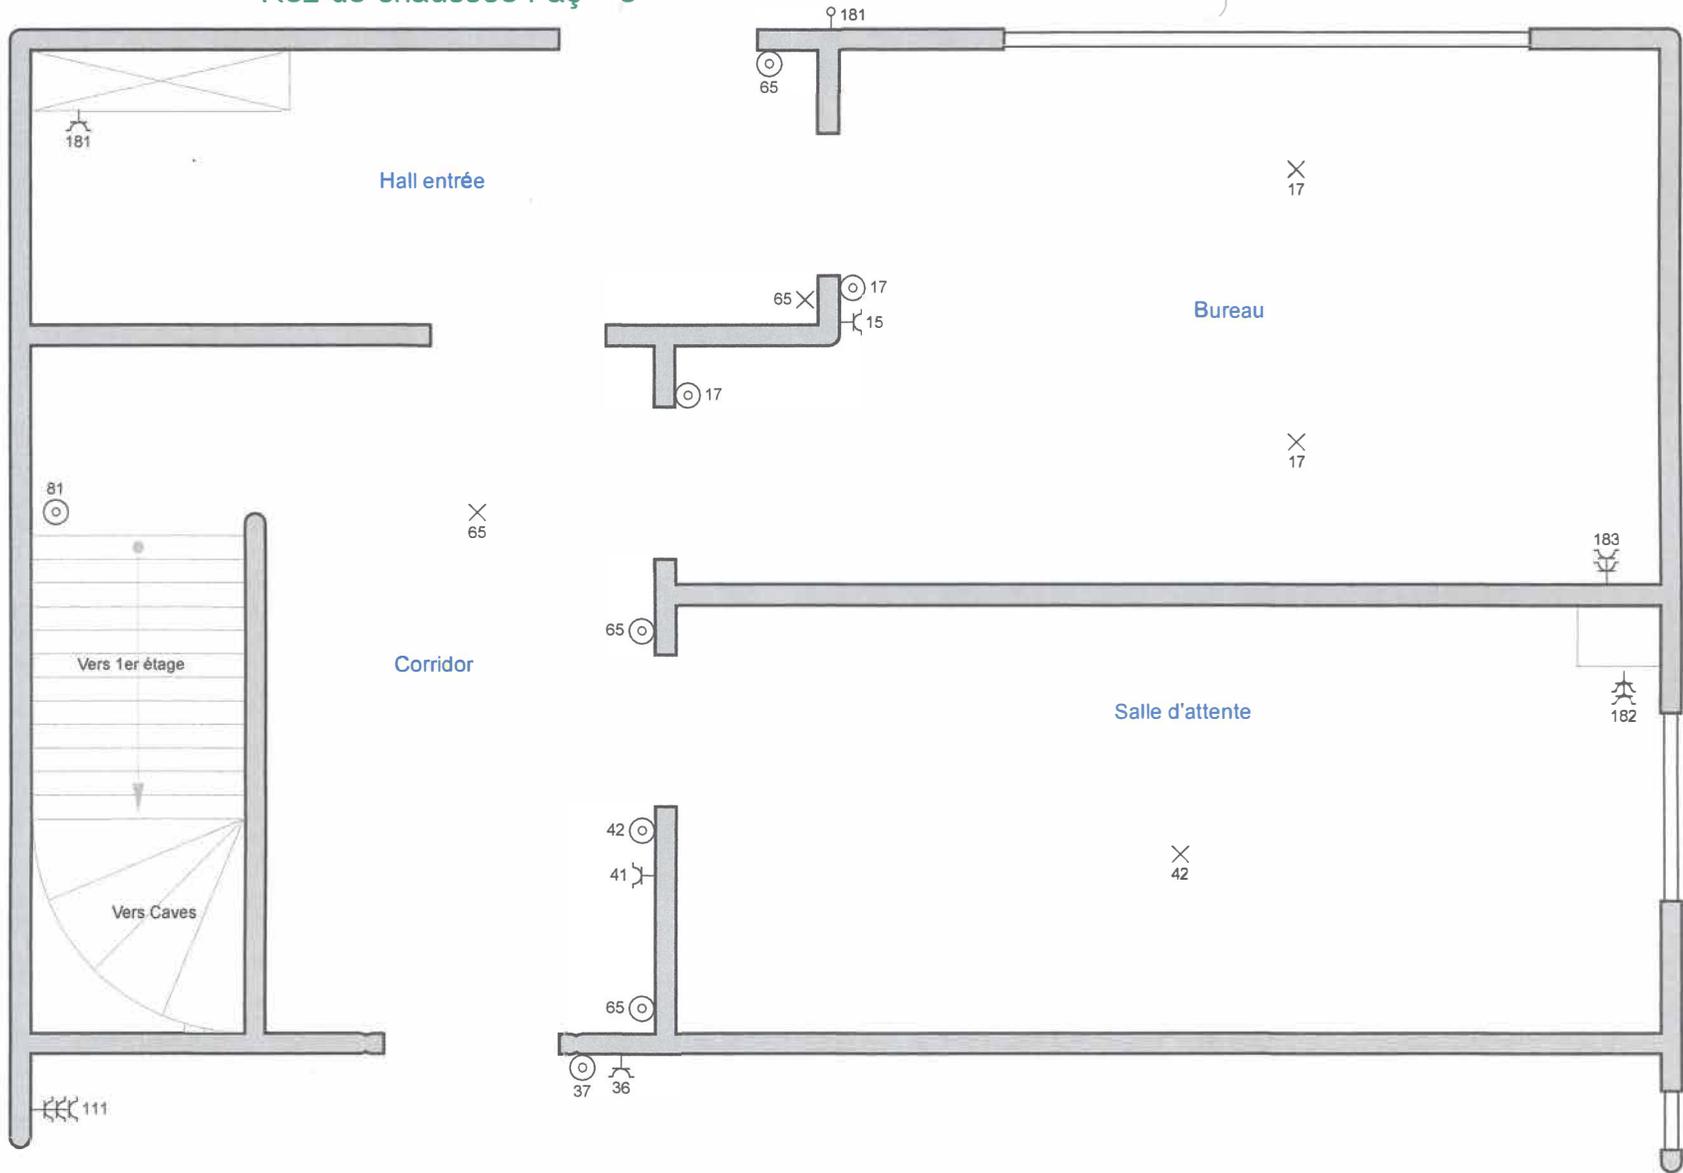

## Rez-de-chaussée façade

### Organisme agréé

AIB-Vincotte  
 Parc Scientifique Créalys - Rue Phocas Lejeune 11  
 5032 Les Isnes-Gembloux  
 Tél.: 081 43 26 11  
 Fax: 081 43 26 15  
 e-mail: wallonie@vincotte.be



VINCOTTE asbl  
 Jean-Paul Marchal  
 2586

Grand Route 219  
 4870 TROOZ  
 BE.0447.092.695


### Installateur

Athelec S.P.R.L.  
 Rue d'Ensival 93  
 4633 Melen-Soumagne  
 Tél.: 087 67 96 93 GSM: 0495 64 41 62  
 Fax: 087 67 96 93  
 e-mail: athelec@skynet.be  
 TVA BE 0829.455.314

p. 5/9  
**Schéma de position**

Date: 18-10-17

3 x 400V + N ~ 50Hz

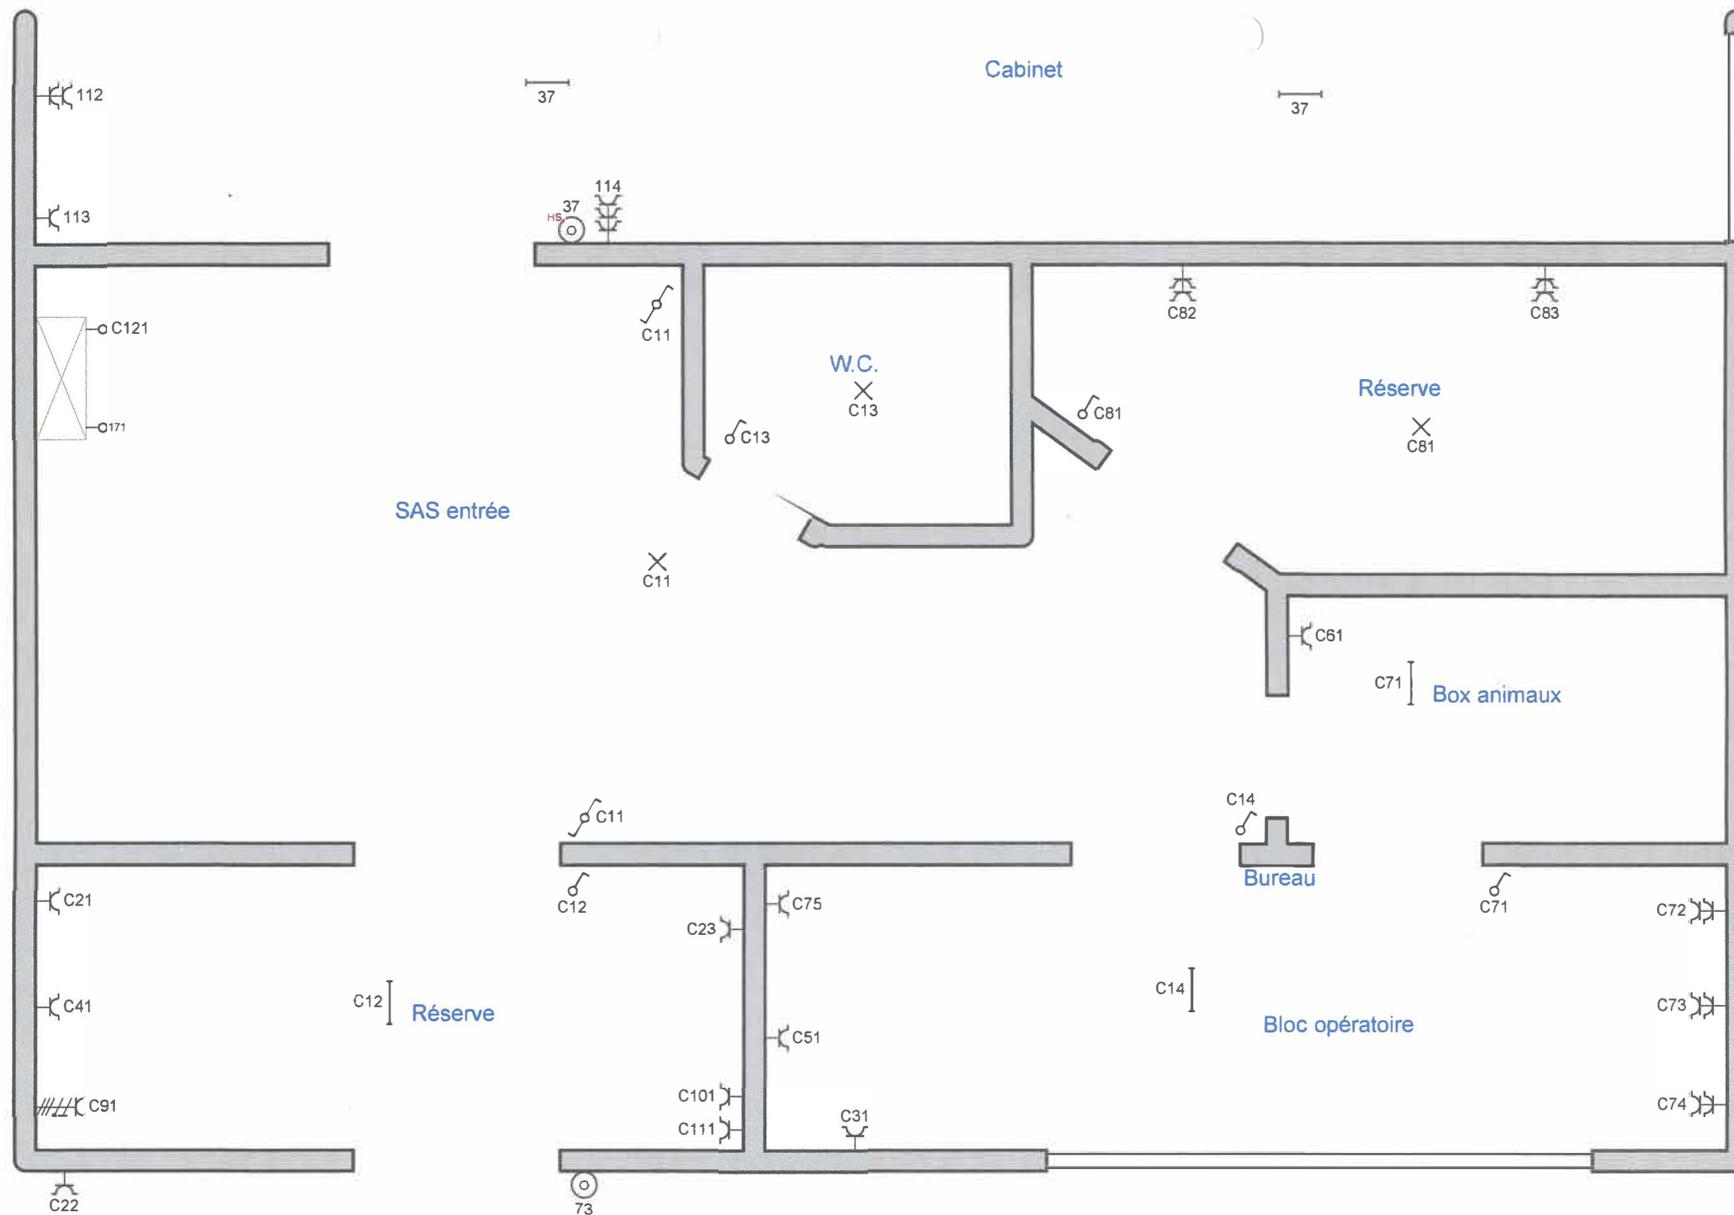

**Rez-de-chaussée suite arrière**

**Organisme agréé**  
 AIB-Vincotte  
 Parc Scientifique Créalys - Rue Phocas Lejeune 11  
 5032 Les Isnes-Gembloux  
 Tél.: 081 43 26 11  
 Fax: 081 43 26 15  
 e-mail: wallonie@vincotte.be




Grand Route 219  
 4870 TROOZ  
 BE.0447.092.695

**Installateur**  
 Athelec S.P.R.L.  
 Rue d'Ensival 93  
 4633 Melen-Soumagne  
 Tél.: 087 67 96 93 GSM: 0495 64 41 62  
 Fax: 087 67 96 93  
 e-mail: athelec@skynet.be  
 TVA BE 0829.455.3 14

**p. 6/9**  
**Schéma de position**

Date: 18-10-17

3 x 400V + N ~ 50Hz

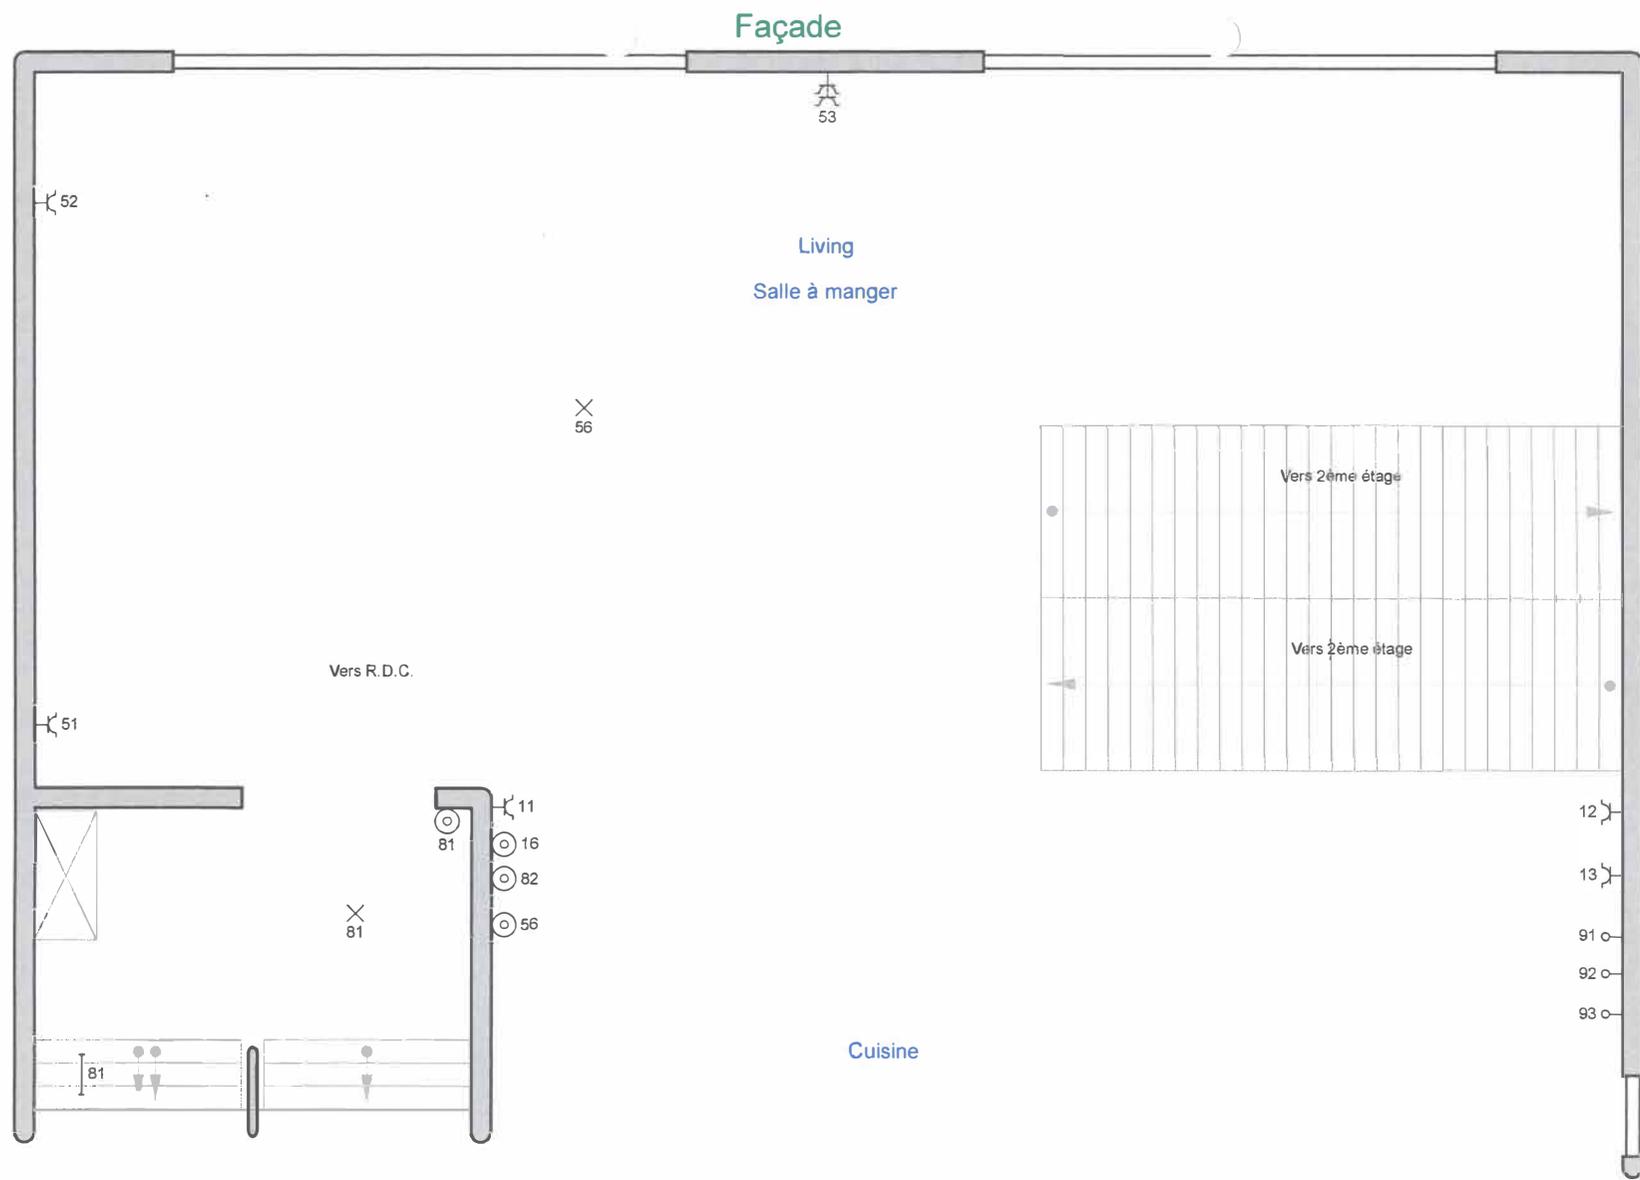

### Premier étage façade

**Organisme agréé**  
 AIB-Vinçotte  
 Parc Scientifique Créalys - Rue Phocas Lejeune 11  
 5032 Les Isnes-Gembloux  
 Tél.: 081 43 26 11  
 Fax: 081 43 26 15  
 e-mail: wallonie@vincotte.be



**VINÇOTTE asbl**  
 Jean-Paul Marchal  
 2586


4870 TROOZ  
 BE.0447.092.695

**Installateur**  
 Athelec S.P.R.L.  
 Rue d'Ensival 93  
 4633 Melen-Soumagne  
 Tél.: 087 67 96 93 GSM: 0495 64 41 62  
 Fax: 087 67 96 93  
 e-mail: athelec@skynet.be  
 TVA BE 0829.455.3 14

**p. 7/9**  
**Schéma de position**

Date: 18-10-17

3 x 400V + N ~ 50Hz

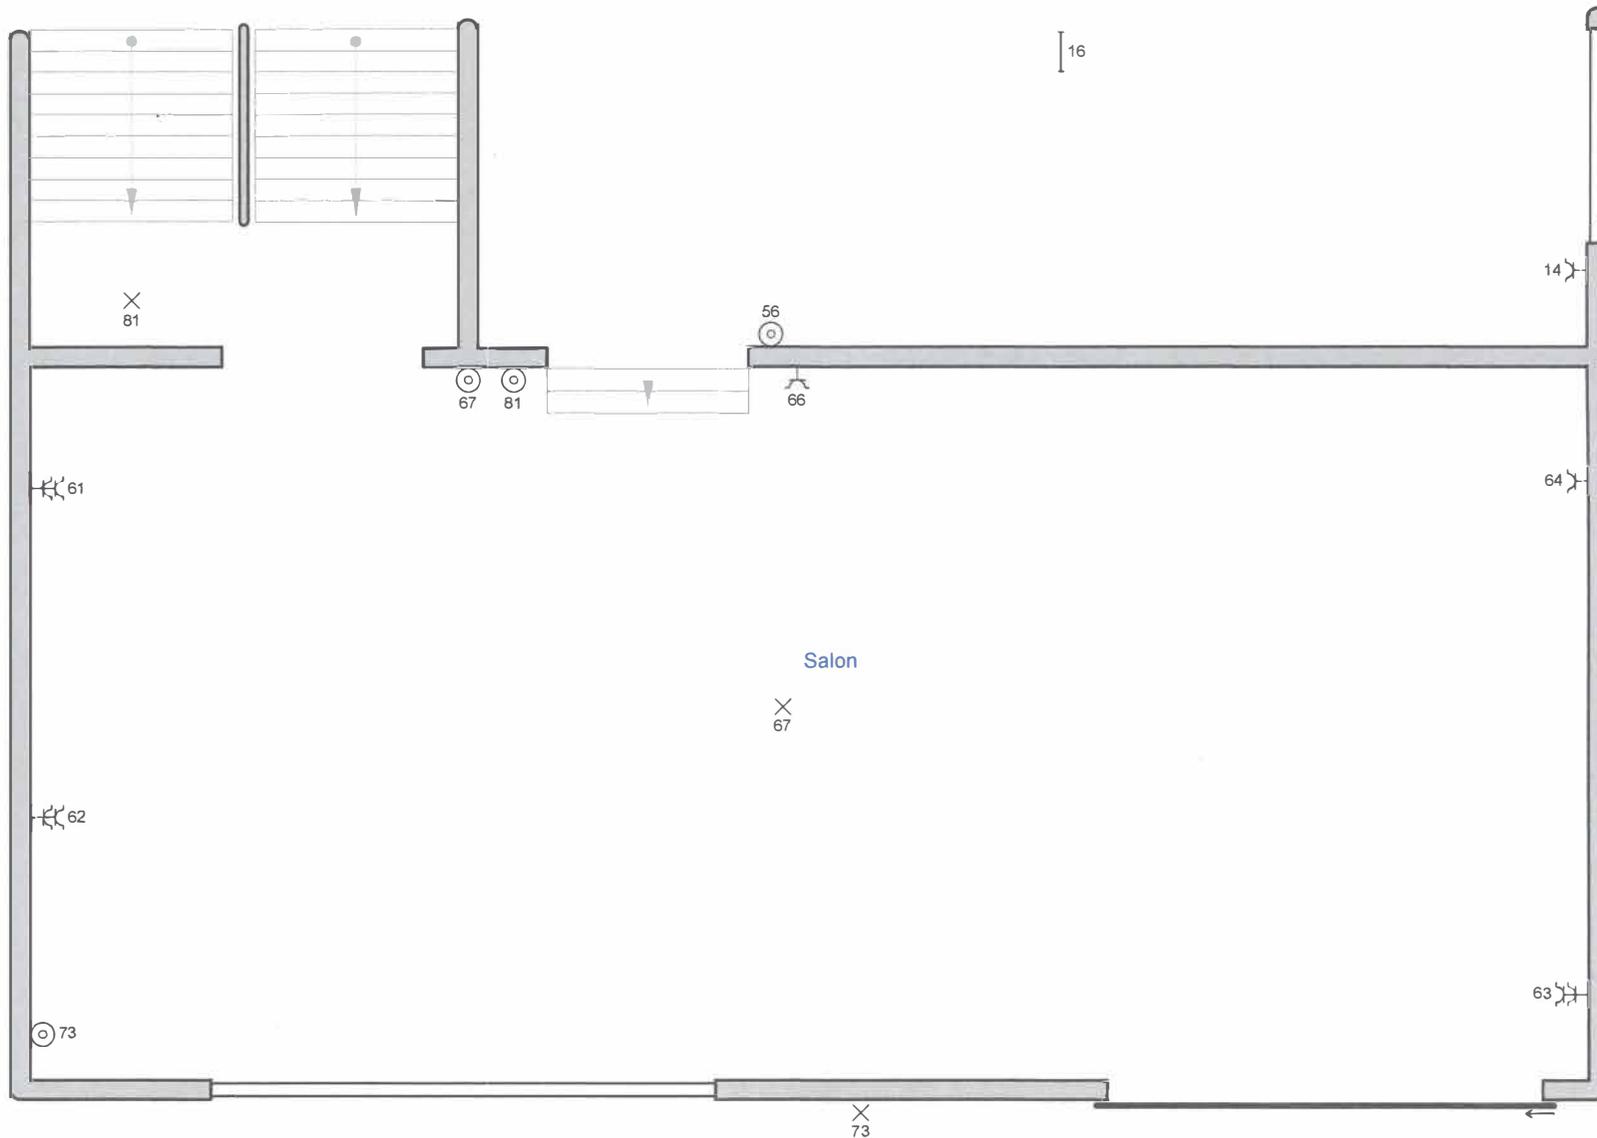

**Premier étage suite arrière**

**Organisme agréé**

AiB-Vinçotte  
 Parc Scientifique Créalys - Rue Phocas Lejeune 11  
 5032 Les Isnes-Gembloux  
 Tél.: 081 43 26 11  
 Fax: 081 43 26 15  
 e-mail: wallonie@vincotte.be



VINÇOTTE asbl  
 Jean-Paul Marchal  
 2586

n 4870 TROOZ  
 BE.0447.092.695

**Installateur**

Athelec S.P.R.L.  
 Rue d'Ensival 93  
 4633 Melen-Soumagne  
 Tél.: 087 67 96 93 GSM: 0495 64 41 62  
 Fax: 087 67 96 93  
 e-mail: athelec@skynet.be  
 BE 0829.455.314


**p. 8/9**

**Schéma de position**

Date: 18-10-17

3 x 400V + N ~ 50Hz

Façade

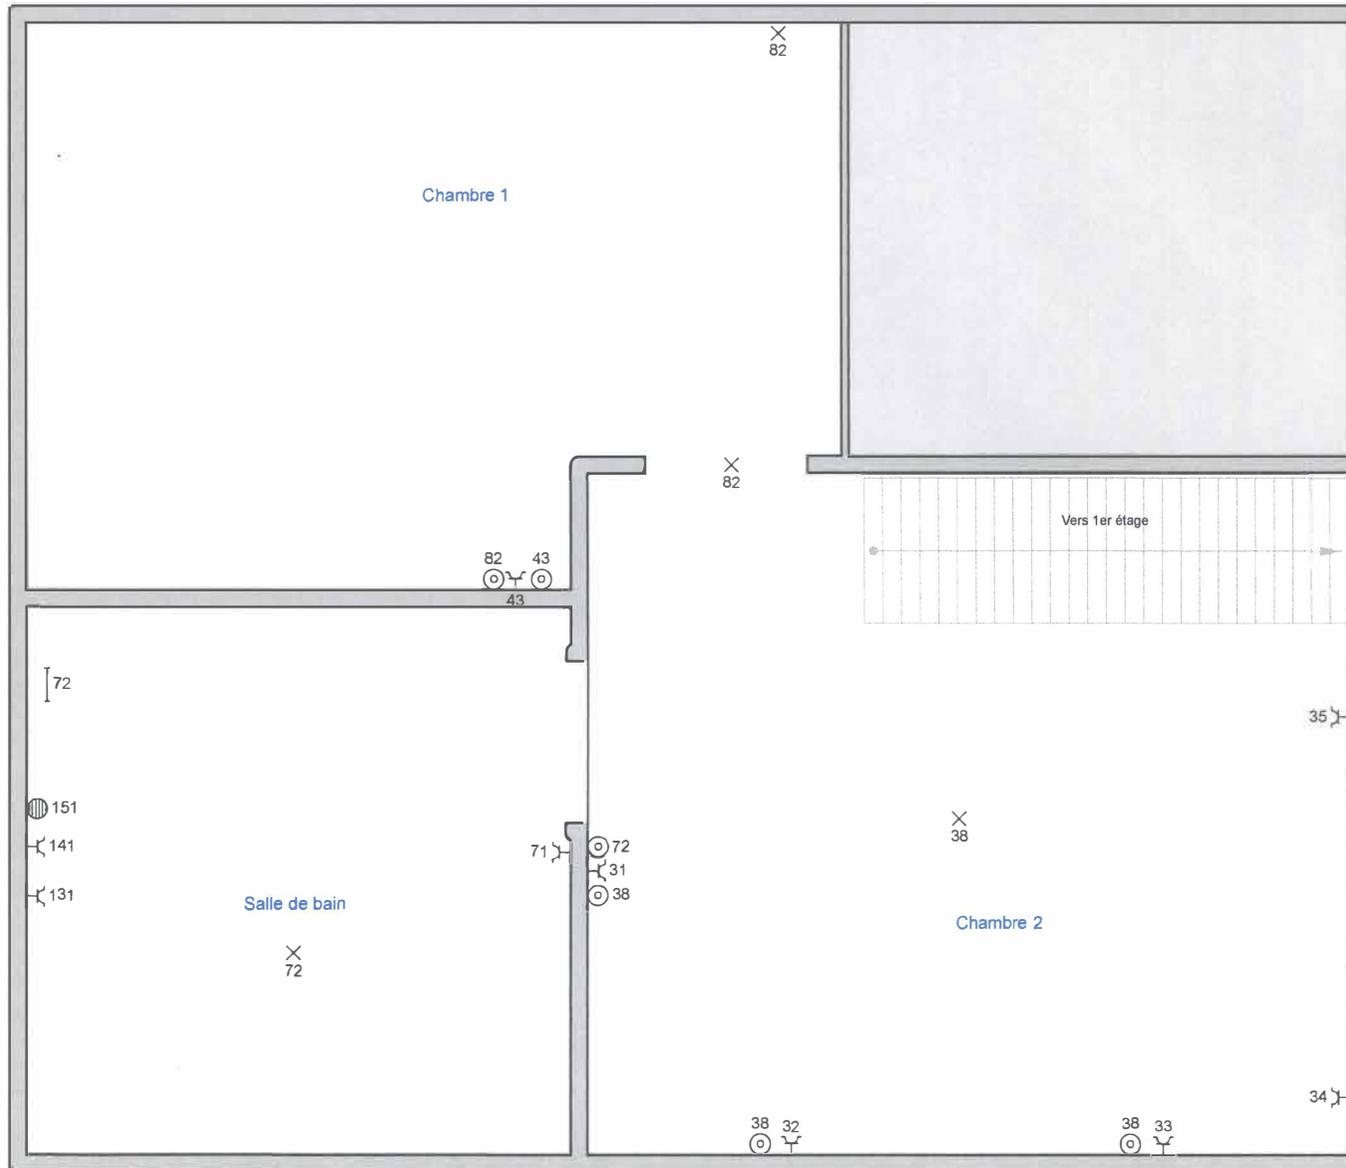

## Second étage

**Organisme agréé**  
AIB-Vinçotte

Parc Scientifique Créalys - Rue Phocas Lejeune 11  
5032 Les Isnes-Gembloux  
Tél.: 081 43 26 11  
Fax: 081 43 26 15  
e-mail: wallonie@vincotte.be



Grand Route 219  
4870 TROOZ

BE.0447.092.695

**Installateur**

Athelec S.P.R.L.  
Rue d'Ensival 93  
4633 Melen-Soumagne  
Tél.: 087 67 96 93 GSM: 0495 64 41 62  
Fax: 087 67 96 93  
e-mail: athelec@skynet.be  
BE 0829.455.314

p. 9/9  
**Schéma de position**

Date: 18-10-17

3 x 400V + N ~ 50Hz