

Recherche cadastrale


Situation la plus récente

Référence du dossier: 00-01-9869/005

Parcelles:

Echelle: 1:1000

Capakey	Adresse	Identifié par
62808A0242/00E000	Quai des Tanneurs 24(A3/GH/C), 4000	Capakey

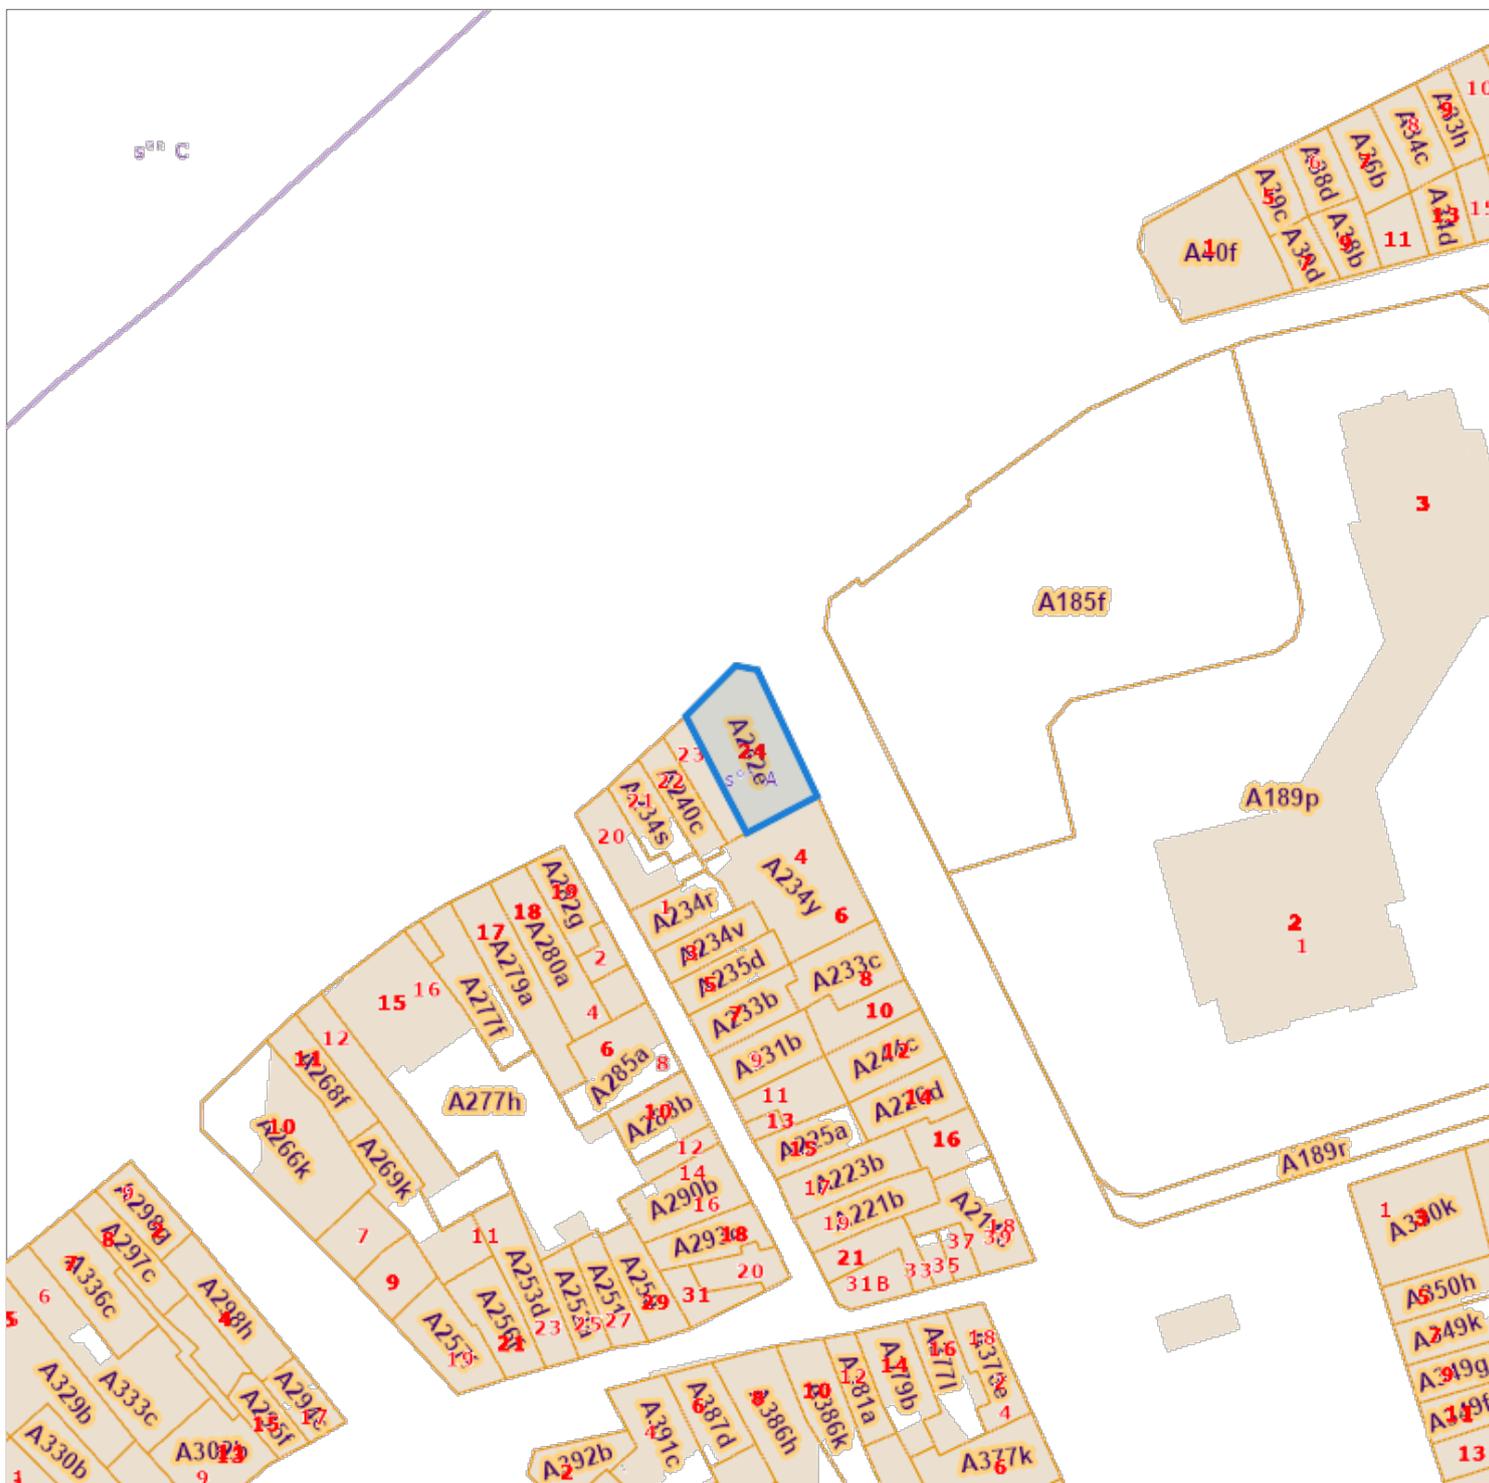

L'AAPD, producteur de la banque de données contenant ces données bénéficie des droits de propriété intellectuelle mentionnés dans la loi du 30 juin 1994 concernant les droits d'auteur et droits voisins.