

SOCIETE DE GEOMETRES

LESCEUX - QUERTAIN sprl

Place de Plancenoit, 20 - 1380 Lasne

TEL : 02/633.47.00 - 02/633.47.10

FAX : 02/633.47.30

Vincent LESCEUX - Denis QUERTAIN

associés

Thierry LADRIERE - Pierre VANDEN NOORTGATE

collaborateurs du bureau

Annexe à l'Acte de Base modificatif

Commune d'Ixelles

Avenue de l'Université 99

5ème division, section C, n°262n4


échelle : 1/50

Plan étage 06

LOT 07 - duplex 3ch

Surface nette totale : 101.2 m²

Surface brute totale : 126.4 m²

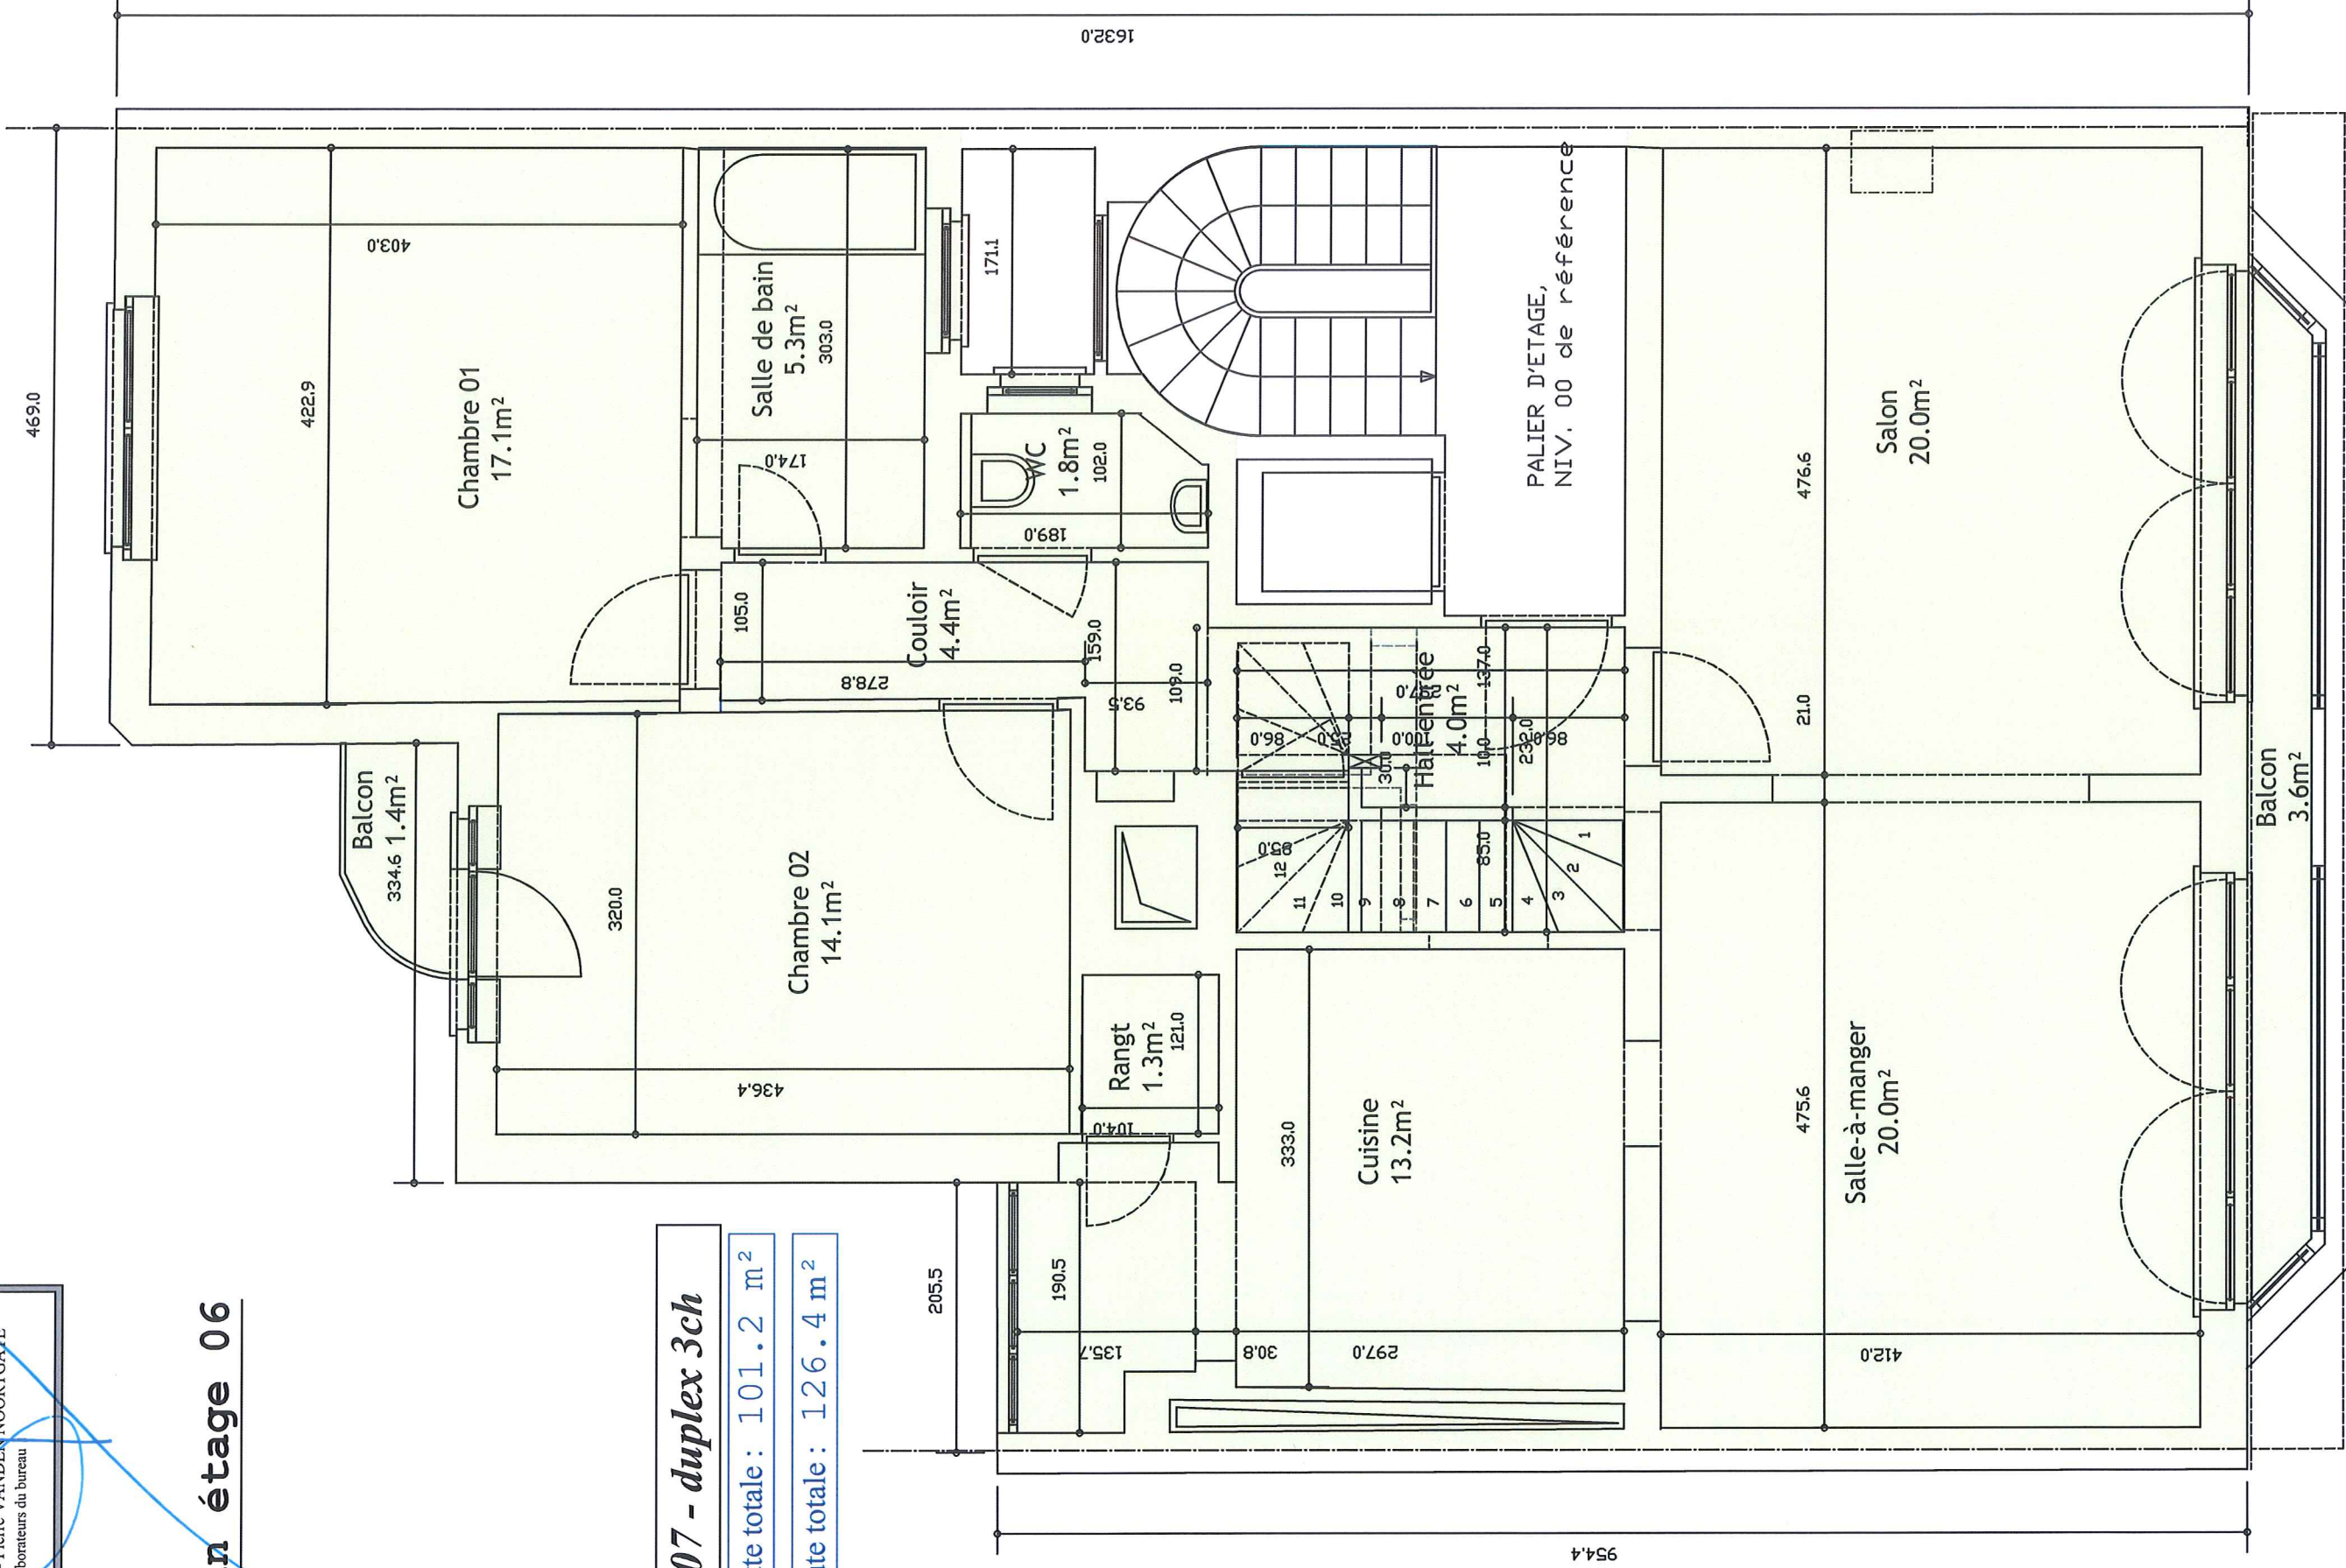

Plan dressé sur base des plans du
PU
S.N : Superficie nette au sol /
base pour le calcul des quotités

Les techniques sont reprises à
titre indicatif et comptabilisées
comme partie commune.

Les balcons (arrière et avant) au
6ième étage et la terrasse au 7ième
étage en jouissance exclusive au
profit du lot 7

Plan du 26 juin 2018