



Pour copie conforme
Maxime LERMUSIEUX
Assistant *po-mont*

OCTROI CONDITIONNEL

COMMUNE DE BEAURAING
Rue des Ardennes B-5570 Javigneu / Beauraing, 2e div. Javigneu, section A, n°1312A

Construction d'une maison unifamiliale



Maître d'ouvrage

Rue Joseph-Dubois 66
Tél. 061/46.07.09

Architecte

L'Arch.
Rue de Burthoumont, n°7a, B-6880 Bertix
Tél. +32.61.29.24.92
info@larch.be - www.larch.be


PEB

Bureau d'études GN
Beuvimont 15, 6800 Libramont
Tél. 061/23.46.28
burgn@infonie.be



Ingenieur



PERMIS URBANISME



N° Dossier	Dessiné	Echelle	Phase	Ref. Plan
2130	SC	1/100	Permis d'urbanisme	2130 AB01
	Vérifié	Date	Discipline	N° Ordre
	SS	31-08-2021		
Modifications				
Refusé par le Collège communal de BEAURAING en séance du 04 janvier 2022				
par le Collège communal				
Le Directeur général Le Bourgmestre,				
A. LEJEUNE				
Ces plans sont à l'usage des services d'exécution.				
Les données et les cotes sont à vérifier par l'entrepreneur.				
Les éléments structurels sont à calculer par un ingénieur en stabilité à charge du maître d'ouvrage.				

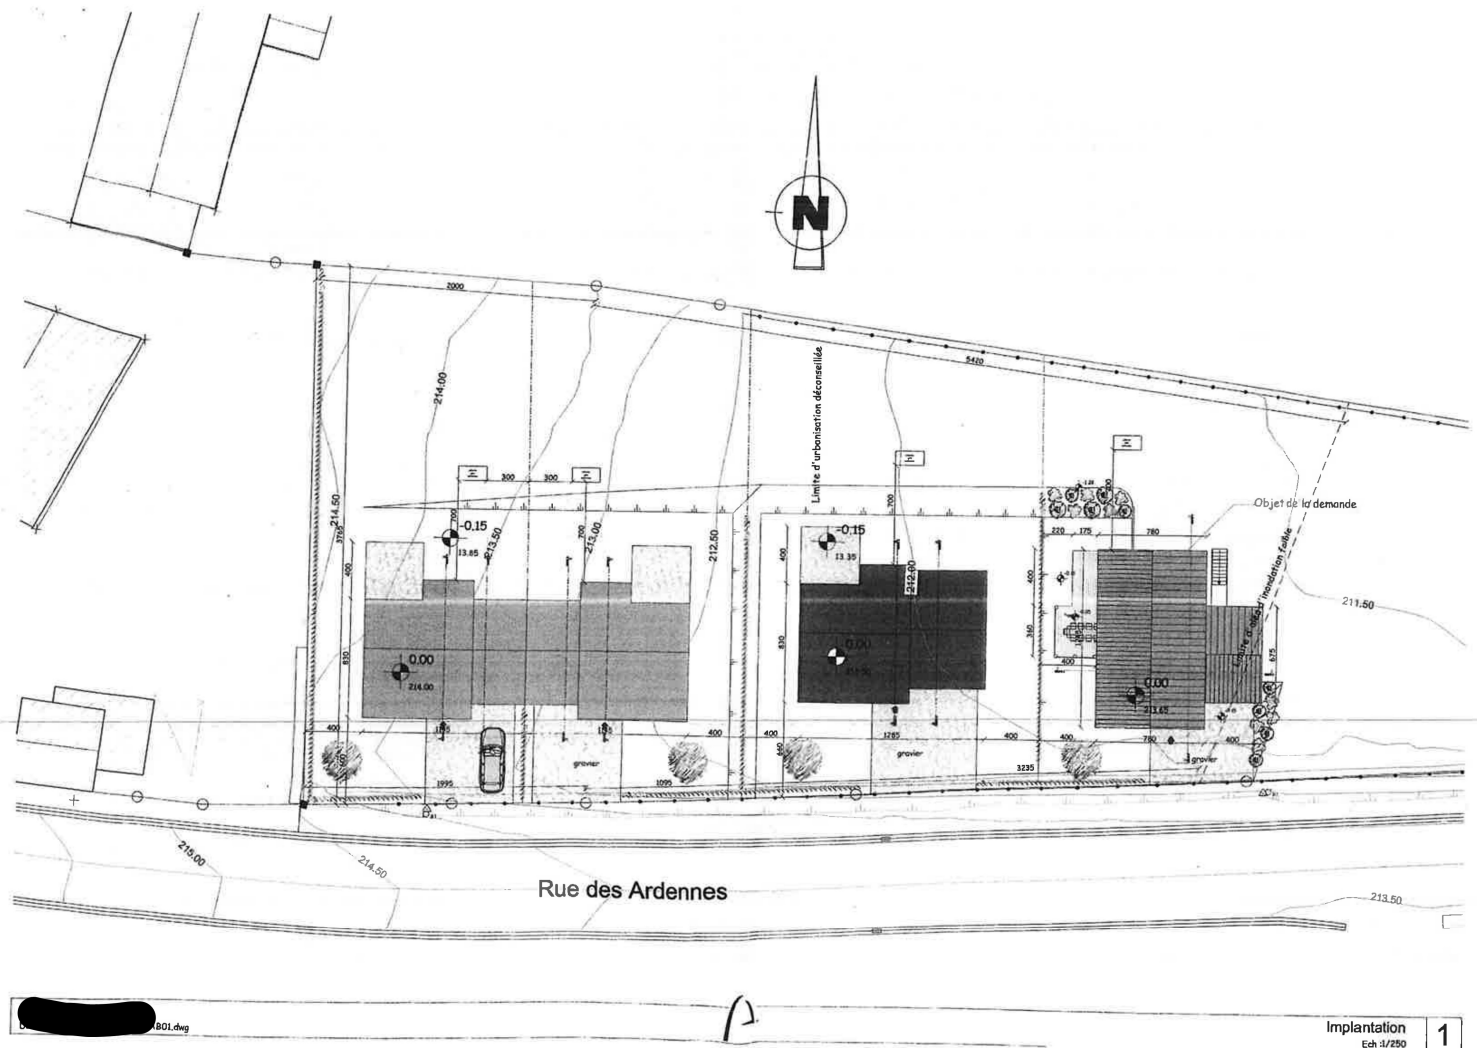




B01.dwg

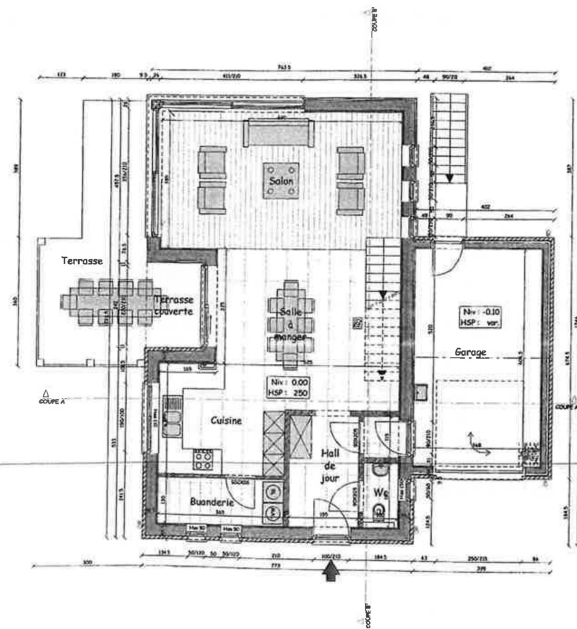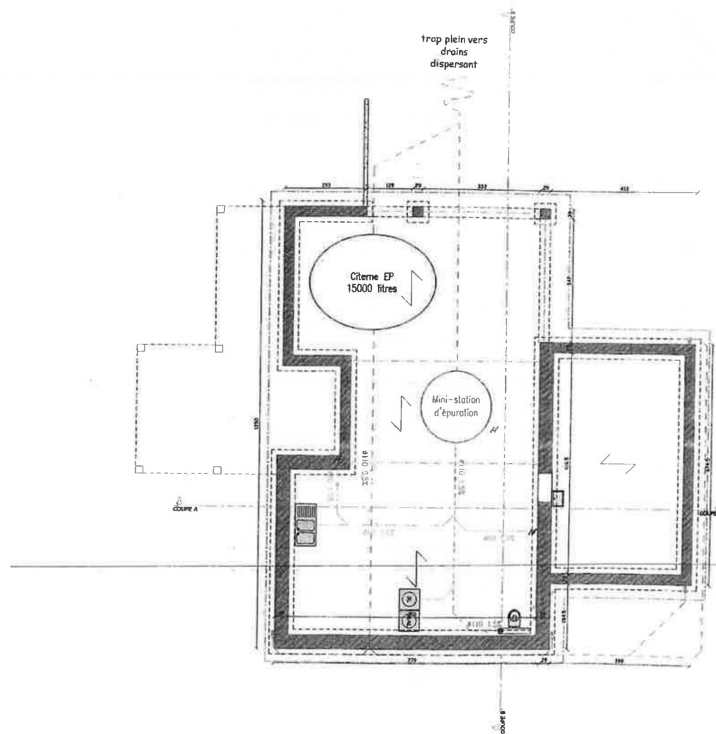

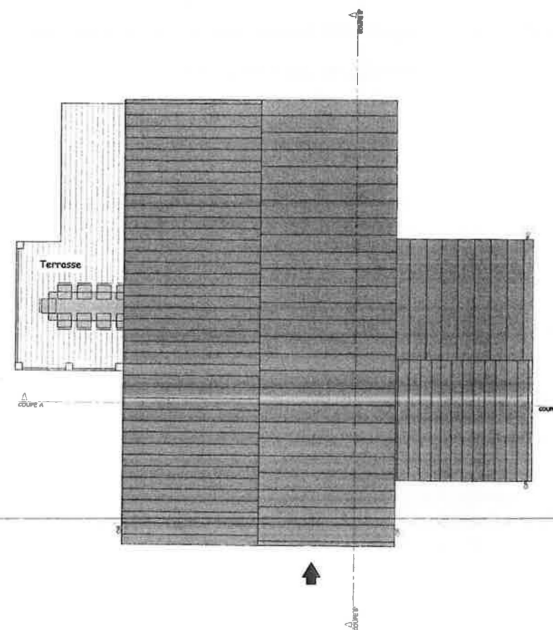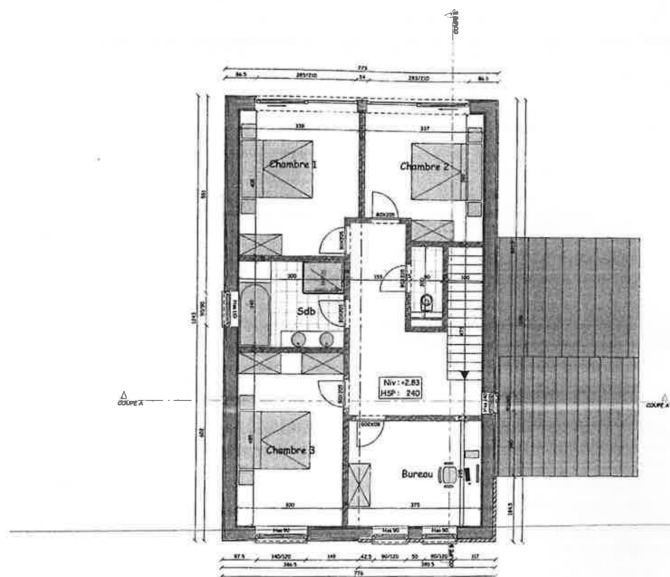

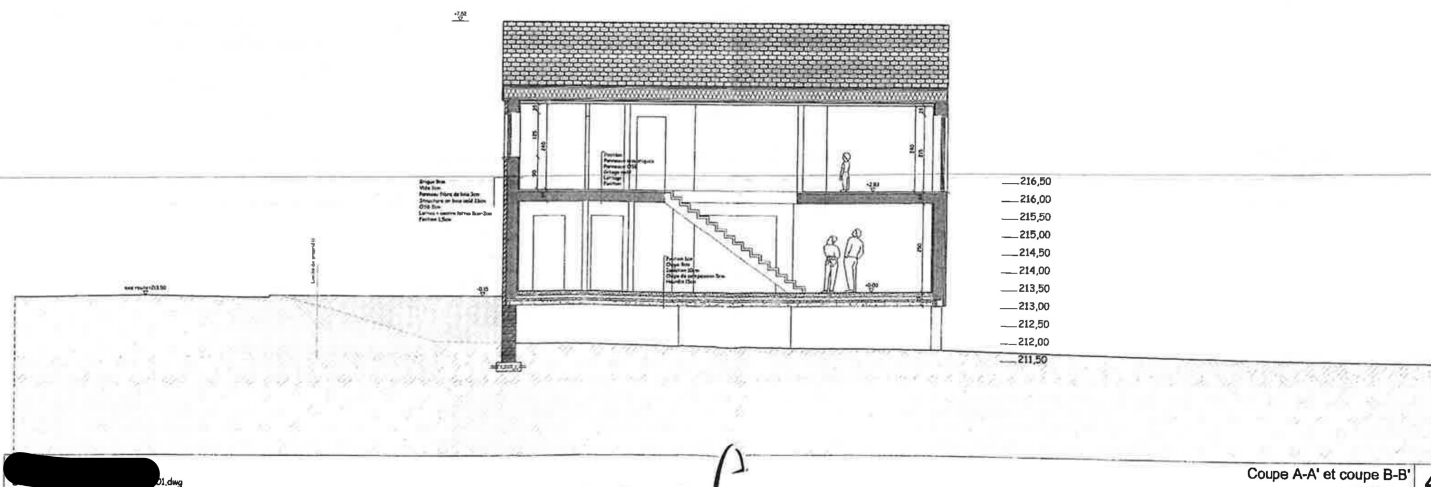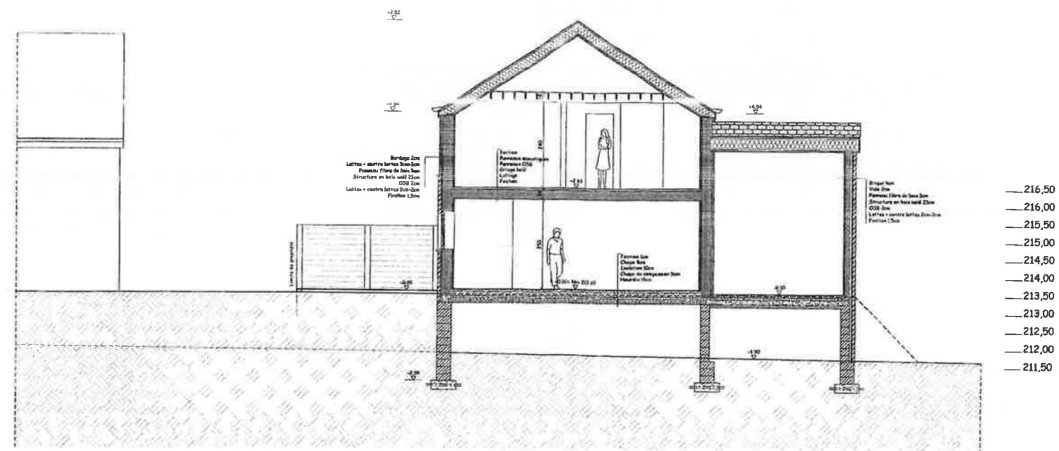


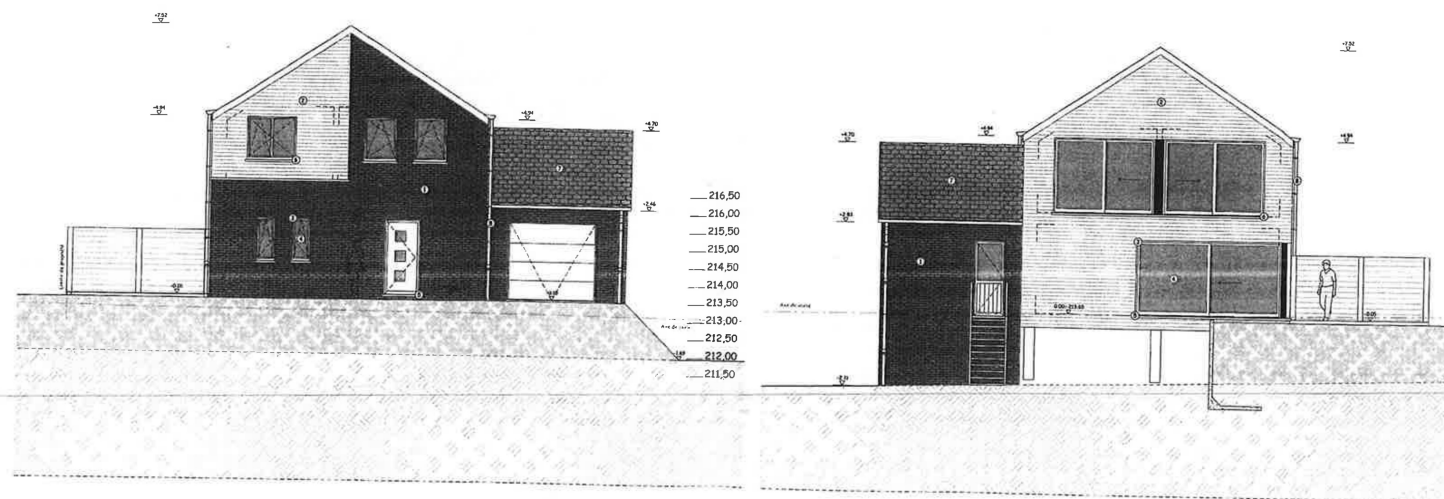


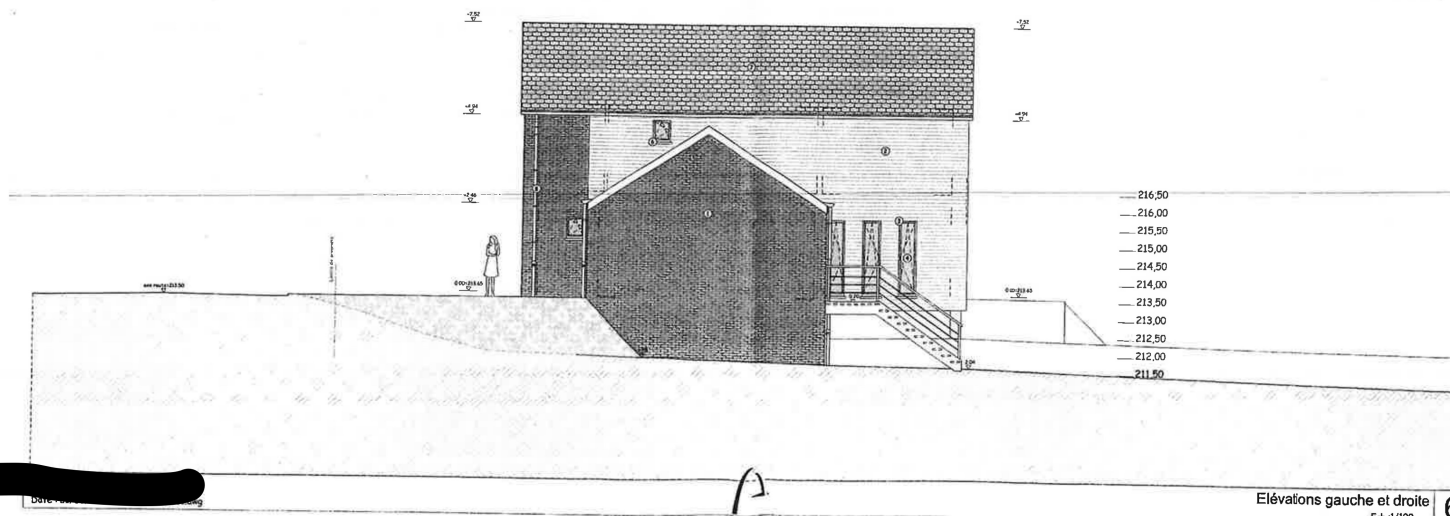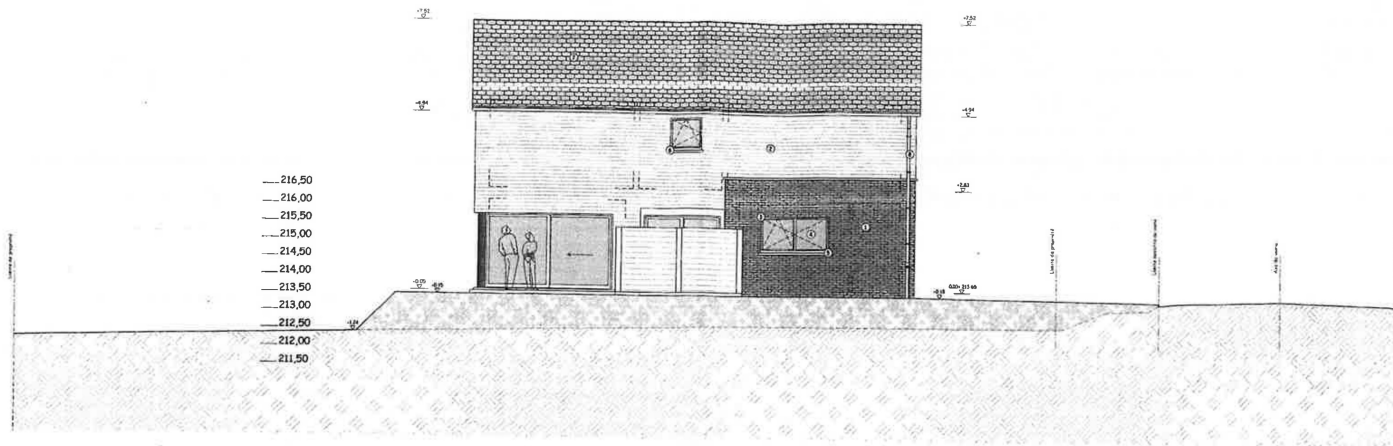

Elévations gauche et droite

Ech. 1/100

6

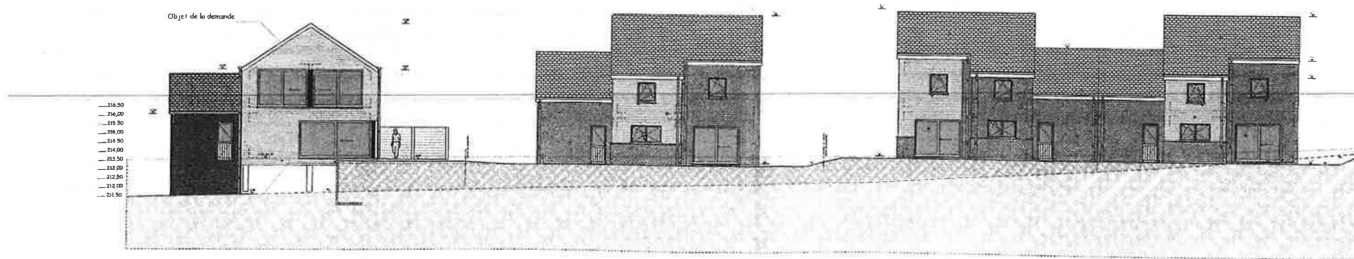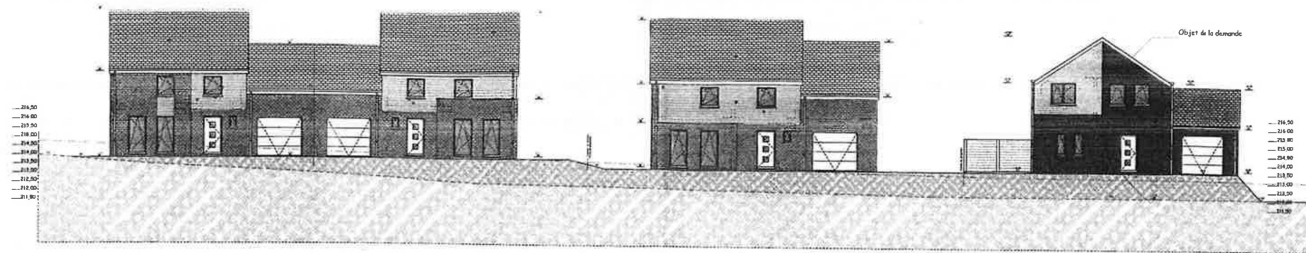

[Redacted text]

12