

COMMUNE DE GILLY

PROPRIETE DE MR. ET MME KLEIN SISE DU NORD

CONSTRUCTION D'UNE HABITATION


SITUATION éch: 1/1250

IMPLANTATION éch: 1/200

DOOMS JP ARCHITECTE 15 RUE DES ALLIES 6160 ROUX TEL: 071/45.37.61

Vu et approuvé par le Collège Echevinal de Gilly
en séance du 18 décembre 74
Le Secrétaire,


Le Bourgmestre,

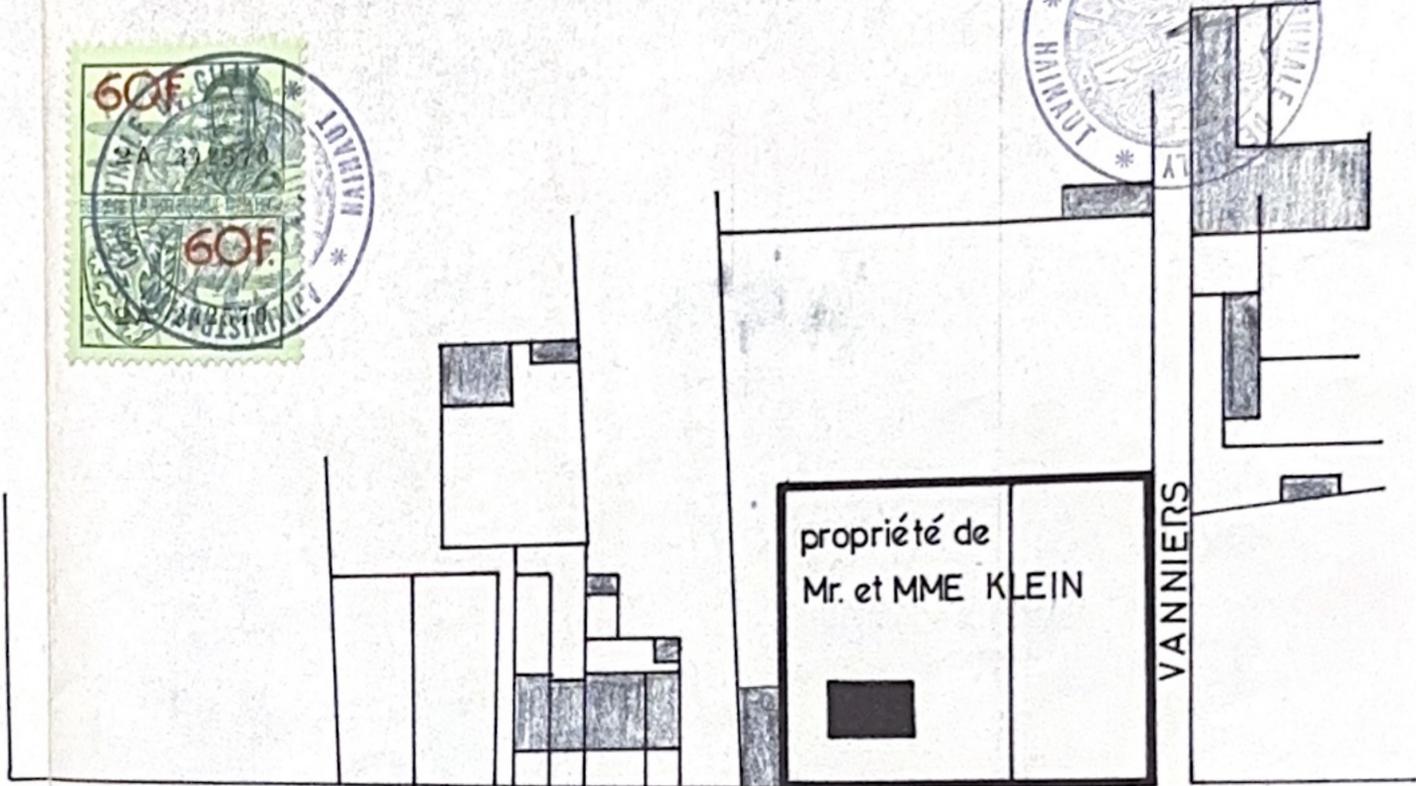

RUE DU NORD

VANNIERS

SITUATION

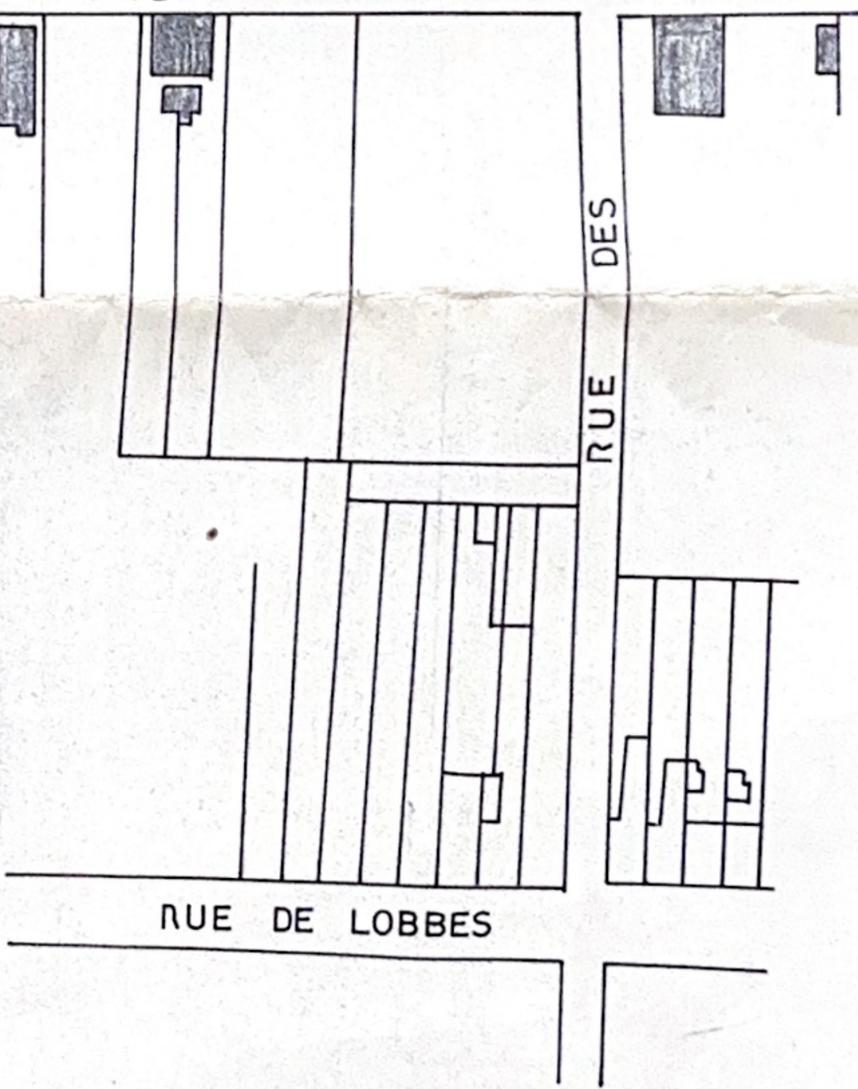

RUE DE LOBBES