

Bureau voor Technische Inspecties v.z.w.

-----Erkend controleorganisme, derde partij-----

Maaltecener Blok G Derbystraat 345 B 9051 Gent

Tel : 09 / 242 99 88 Fax : 09 / 242 88 42



PROCES-VERBAAL OVER HET ONDERZOEK VAN EEN ELECTRISCHE LAAGSPANNINGSINSTALLATIE

VERSLAG NR.: 2007/0307/113/04 ADRES INSTALLATIE: Leuvensesteenweg 280
 Datum van verslag: 07-03-2007 Zaventem
 Datum van onderzoek: 07-03-2007
 U. ref.: _____ EIGENAAR: _____
 O. ref.: _____ Adres: _____
 Stroomleverancier: Netmanagement OPDRACHTGEVER: PHDO
 Ref.: _____ Adres: _____
 Teller nr.: _____ INSTALLATEUR: _____
 Index: _____ Adres: _____
 BTW OF IK: _____

Aard van het onderzoek: gelijkvormigheidsonderzoek controlebezoek volgens:

(AREI art. 270) (AREI art. 271) (AREI art. 276) (ARAB art. 262) (T.R. art. 231) (Voorschr. stroomlev.)

Aard installatie: Nieuwe Uitbreiding Werf Verzwaring Aard van de locatie: LS appartement 3/4.1

Omschrijving aansluiting: Ondergronds Bovengronds

Type van aardelektrode: Lus Baren Pennen

Voedingskabel hoofdbord: 2 X 10 mm²

Bescherming van de aansluiting: 40 A

Aansluiting: Spanning: 230 V

Alg. schakelaar: type: diff 300mA-gp-40A

Elektrische installatie: Vóór Na 1.10.81 1.1.83 AREI art.86 AREI art.87 AREI art.88

AREI art.95 AREI art.

Aantal borden: 1

Aantal eindstroombanen: 3

RA: 13,00 Ohm

RI tot 1,87 Mohm

BESCHRIJVING VAN DE INSTALLATIE: zie situatieplan (s) en één draadschema (s) die integraal deel uitmaken van dit verslag en werden gezien en getekend in uitvoering van art. 269 (M.B. 27 Juli 1981).

Vastgestelde inbreuken en / of nota's:

geen


Nota: 9,22 / 10.8 / 10.9

Besluit:

- A. De installatie is conform. De algemene DS werd verzegeld. De installatie dient opnieuw gecontroleerd uiterlijk op 07-03-2008 (art. 271 AREI) alsook vóór de ingebruikname van elke belangrijke wijziging of beduidende uitbreiding, uitgevoerd voor deze datum.
 B. De installatie mag in dienst blijven indien zonder vertraging wordt voldaan aan de vastgestelde inbreuken en de gepaste maatregelen getroffen worden opdat de installatie geen gevaar vormt voor personen of goederen. De installatie is niet conform.
 C. De installatie dient opnieuw gecontroleerd te worden uiterlijk op _____

DE AGENT ONDERZOEKER

DE DIRECTEUR

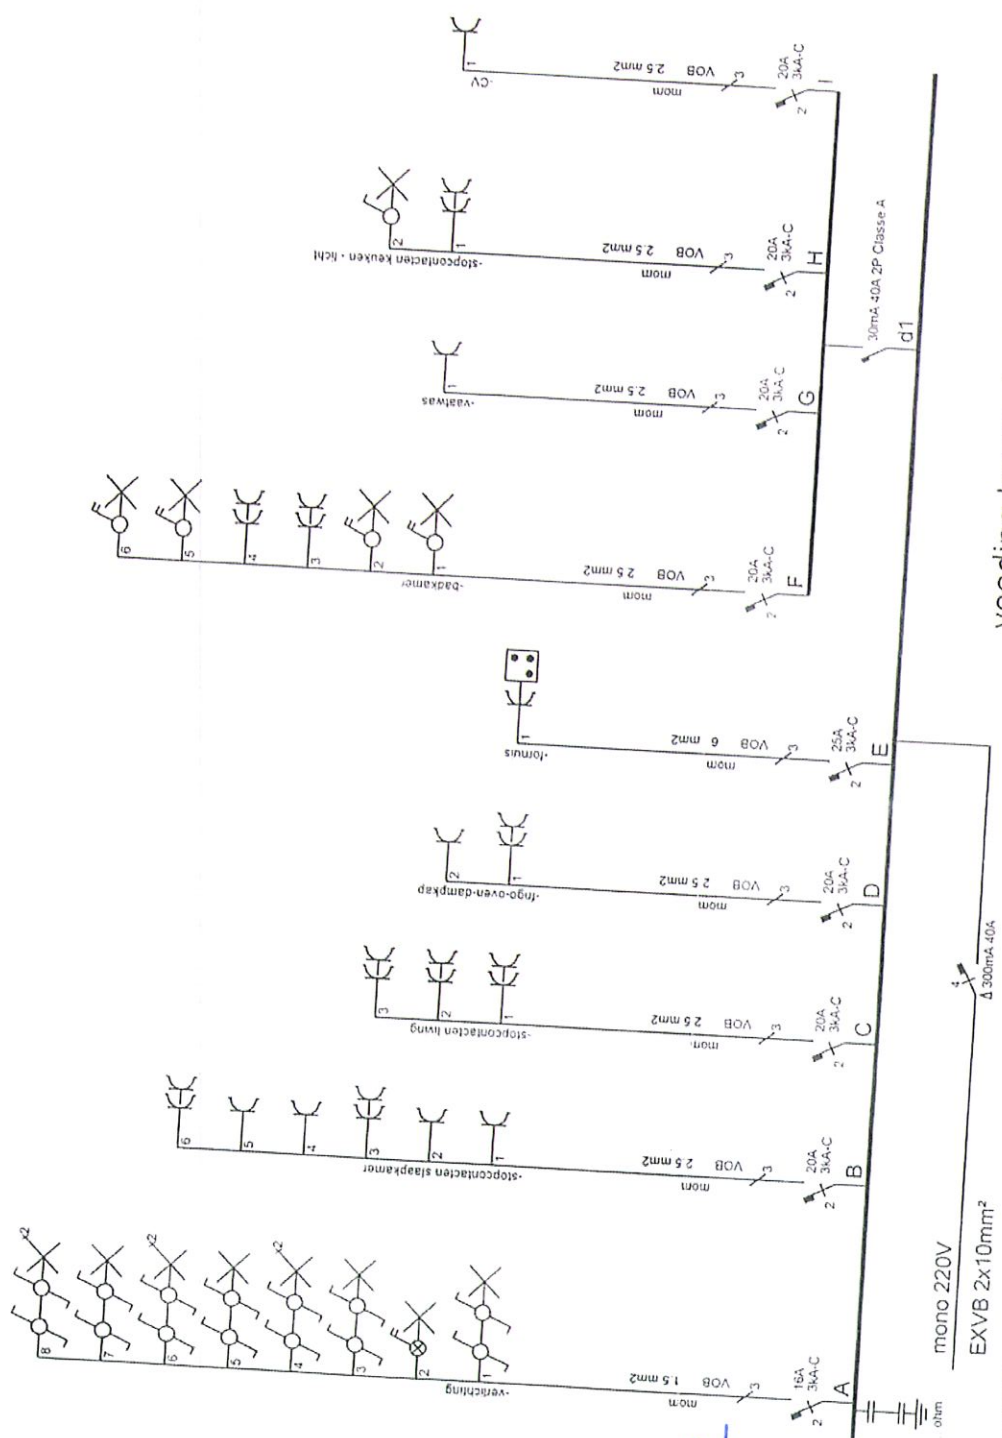

voeding komend van verdeelkast verdiep - 1

Afgeve: erkend organisme
 Koen De Weert
 Viaalfecenter Blok 3
 Derbystraat 83
 Gent (Sint-Baert Westrem)
 242 99 88 - Fax 09/242 88 42


bab - zaventem
 leuvensesteenweg appt 3.4.1
 zaventem

Verantw. uitvoering
 ... / ... / 2007

ALGEMENE ELECTRICITEIT
 Vierwegestraat 69
 9032 Vrombegem
 Tel: 09/2225 46 38
 GSM 047525 46 38
 Fax 09/227 84 93

[Signature]
 BTW: BE 461 151 282

Appartement 3.4.1

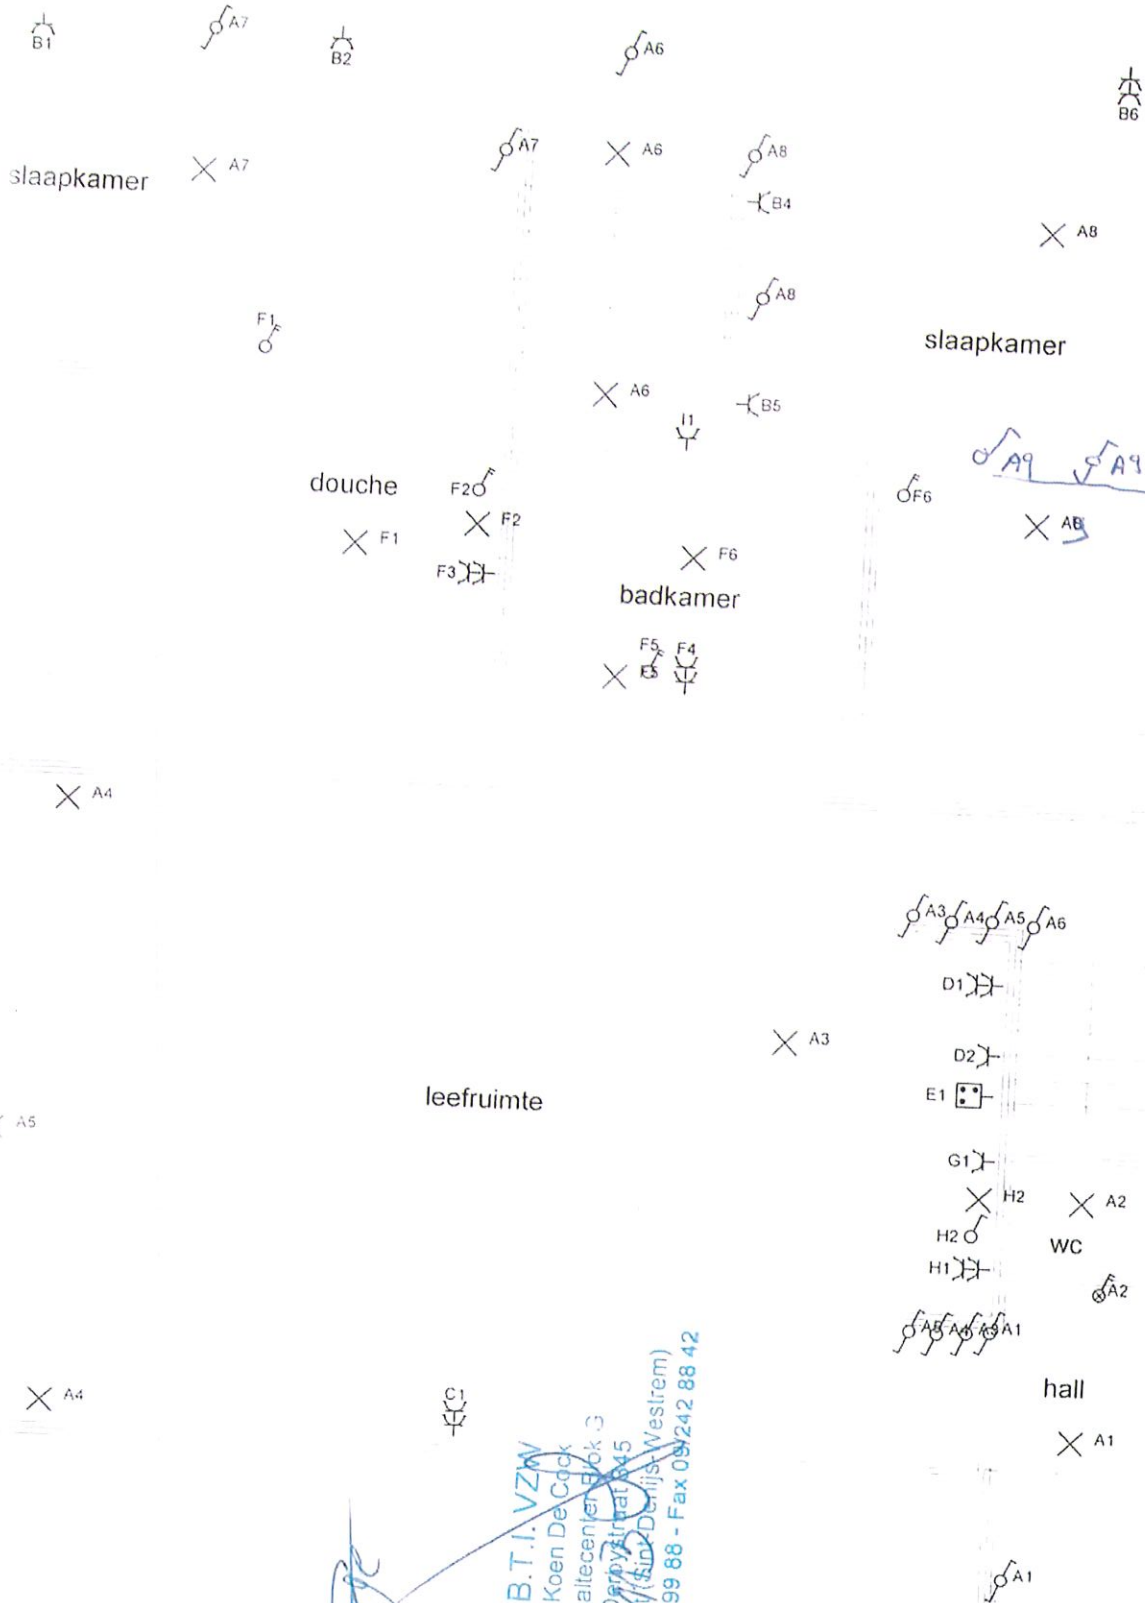

B.T.I. VZW
 Koen De Cock
 Maatcentrum Blok 3
 Derpystraat 45
 3051 Geetland (Sint-Denijs-Westrem)
 T. 09/242 99 88 - Fax 09/242 88 42

[Handwritten signature]

[Handwritten signature]