


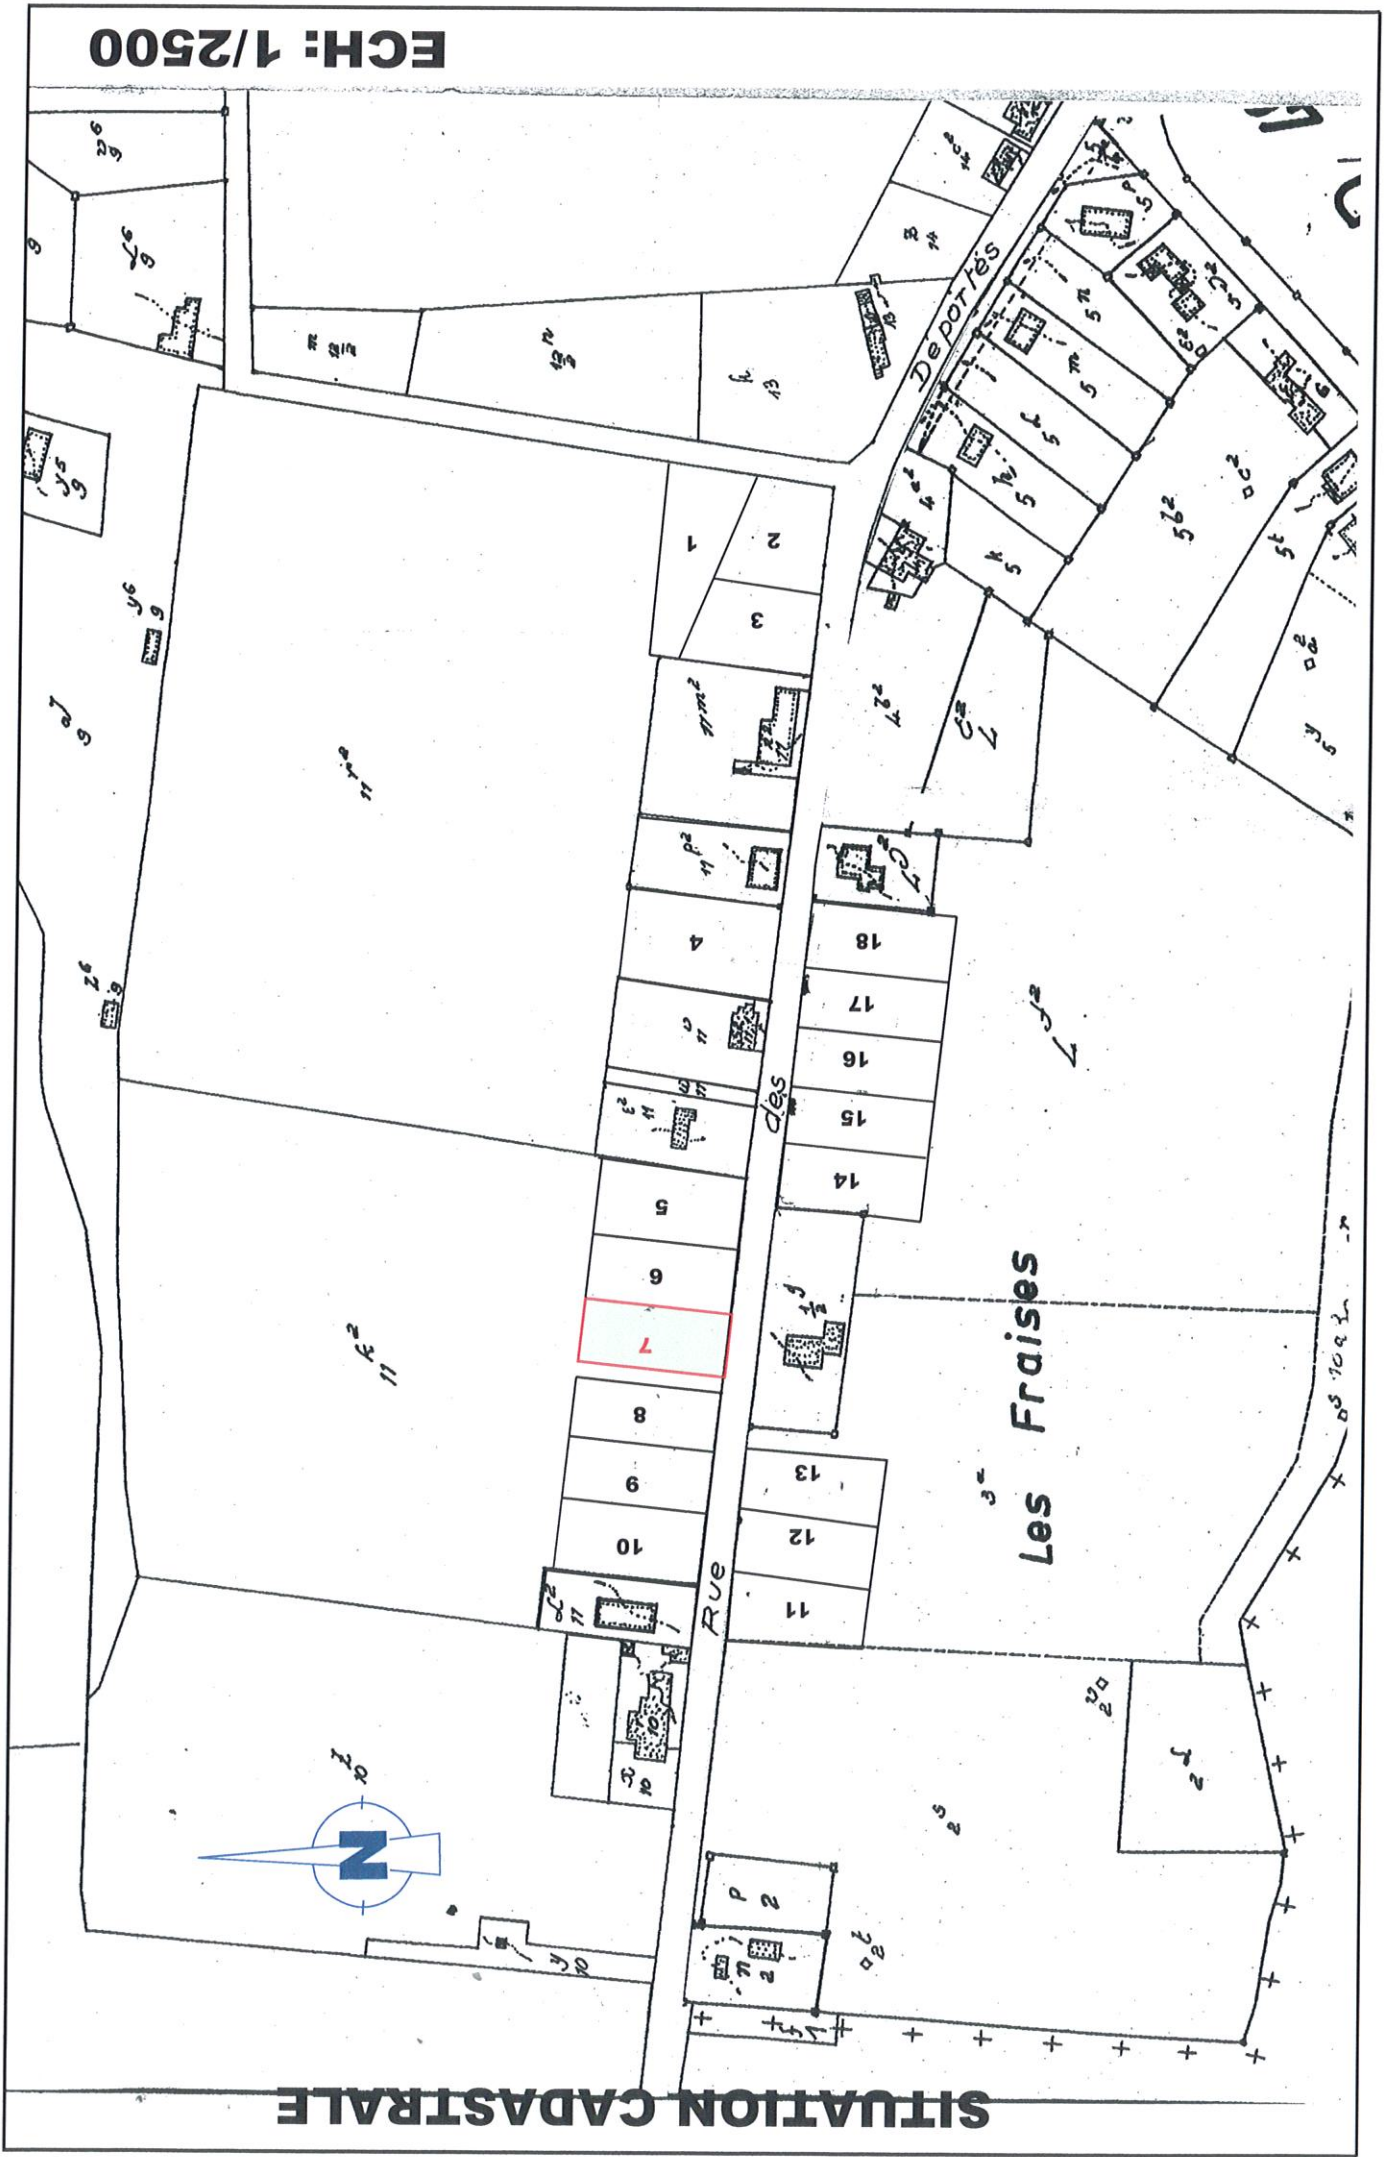

PROVINCE DE HAINAUT		Commune de SIVRY-RANCE (div. RANCE)	
LOTISSEMENT COMMUNAL APPROUVE RUE DES DEPORTES			
PLAN DE BORNAGE DU LOT 7			
SITUATION : Rue des Déportés			
IDENTITE : Cadastree Section A partie du n° 11 K2			
VENDEUR : La Commune de SIVRY-RANCE			
ACQUEREUR:			
SUPERFICIE : 10 ares 83ca 40 dma			
N° de parcelle	Propriétaire	Limite concernée	Origine de la limite ou signature pour accord
LOT 7	Son A 11 K2/pie	Points n° 518-519-525-524-518	
LOT 6	La Commune de SIVRY-RANCE	Points n° 518-519-525-524-518	Le Secrétaire Communal
			La Bourgmaestre
Michel GRAY Géomètre-Expert Immobilier 6440 FROIDCHAPELLE			
DATE: 20 juin 2005			

COORDONNEES LOCALES		
NUM	X	Y
4	872.73	507.98
345	741.26	545.76
418	733.98	513.57
419	735.90	508.57
421	742.83	515.71
422	760.09	513.51
423	761.33	508.51
424	770.31	509.76
425	778.46	507.64
426	785.61	508.46
427	787.86	513.41
428	805.11	513.38
429	806.24	508.40
430	817.83	508.44
431	818.37	513.39
432	820.96	515.14
433	834.92	513.39
434	835.49	508.40
435	846.36	509.67
438	886.40	513.41
439	887.57	508.45
440	900.97	508.42
441	900.82	513.42
443	884.51	496.97
449	809.57	506.14
452	760.89	506.18
454	737.46	505.99
469	876.20	506.05
478	886.28	518.46
482	813.92	547.31
489	884.84	557.79
500	818.93	566.46
501	841.61	566.52
502	862.78	566.60
503	881.88	566.68
504	884.29	566.67
505	862.77	517.69
506	841.59	517.11
507	818.91	516.84
508	813.91	516.89
509	777.28	535.98
510	782.21	524.26
511	792.29	523.91
512	782.62	535.80
513	741.19	565.73
514	892.46	496.78
515	896.84	505.88
516	901.95	505.91
517	906.12	500.40
518	782.98	506.16
519	804.57	506.13
520	830.16	506.10
521	851.26	506.06
522	735.47	455.93
523	761.09	455.94
524	783.17	455.95
525	804.76	455.97
526	809.76	455.97
527	830.35	455.98
528	851.44	455.99
529	875.16	456.01
530	730.13	489.95

PLAN DE BORNAGE



Section D surplus de 3 A
La Commune de SIVRY-RANCE

Section D partie du n° 3 A

Section D n° 1/2 G

n° 63

ARMAND Maurice

RUE DES DEPORTES

Section A surplus de 11 K2
La Commune de SIVRY-RANCE

Section A partie de 11 K2

10a 83ca 40 dma

LOT 5

LOT 6

LOT 7

LOT 8

LOT 9

LOT 10

LOT 11

LOT 12

LOT 13

Section D 2 S
La Commune de SIVRY-RANCE

Son A pie de 11 L2
LEBEAU

ECH: 1/500

Son A 10 R et 10 X
n° 100

LEGENDE

	POINT STATIONNE
	BORNE EXISTANTE
	NOUVELLE BORNE FENO
	BORNE ETAT BELGE
	BOUCHE ou POTEAU D'INCENDIE
	POTEAU D'ELECTRICITE
	POTEAU D'ECLAIRAGE
	CHAMBRE DE VISITE
	AVALOIR
	CLOTURE
	HAIE
	BATIMENT