

ADRESSE DE L'INSTALLATION : Rue De

PROPRIETAIRE (nom-prénom) : MD 76-4684 Haccout

Adresse :

DEMANDEUR : DV ECFE

Adresse :

INSTALLATEUR : DV ECFE

Adresse :

TVA  CI : BE0725 514 360



SOCOTEC

SOCOTEC BELGIUM ASBL

Date de contrôle : 15/09/19 Agent visiteur : G. Labou Nom du GRD : RBSA Code EAN : ✓  
 Compteur n° : - Index\* ⦿ {HP} (kWh) : - Index\* ⦿ {HC} (kWh) : -

**PROCES-VERBAL DE CONTROLE D'UNE INSTALLATION ELECTRIQUE DOMESTIQUE A BT ET TBT**

Type de locaux :  unité d'habitation  unité de travail domestique  parties communes d'un ensemble résidentiel  
 Type d'installation :  nouvelle  modification  extension  existante ( avant  après 1.10.81)  
 Type de contrôle :  examen de conformité RGIE art.270  visite de contrôle périodique RGIE art.271  visite de contrôle avant renforcement de puissance RGIE art.276  visite de contrôle lors de la vente d'une unité d'habitation RGIE art. 276bis  examen de conformité d'une installation photovoltaïque (RGIE art. 270)  
 - Dérogations appliquées : RGIE  art. 271 bis  art. 278  
 - Procédure interne : check- list-INS-  E-10  E-11  E12  
 Tension nominale de l'installation (A.C) :  1N400V  2X230V  3X230V  3N400V  Autre :  
 Protection du branchement : In 63 A  présente  selon devis GRD  I<sub>max</sub> autorisé pour la validité du présent rapport  
 Câble d'alimentation tableau principal : section 4 x 10 mm<sup>2</sup>, type : EWS Inter sec général :  int. différentiel  autre :  
 Type prise de terre :  boucle à fond de fouille  piquet(s) : nbre nc  
 Mesures : R<sub>A</sub> = 5.69 Ω ; R<sub>iso tot</sub> = 7.21 MΩ (appareils de mesure utilisés : appareils dont l'agent est titulaire)  
 Description de l'installation visitée :

Protection contre les contacts indirects										
Différentiel(s)	I <sub>n</sub> (A)	I <sub>cc</sub> (kA)	I <sub>Δ</sub> (A)	Circuit(s) protégé(s)	Type	I <sub>n</sub> (A)	I <sub>cc</sub> (kA)	I <sub>Δ</sub> (A)	Circuit(s) protégé(s)	Type
	<u>63</u>	<u>3</u>	<u>0,3</u>	<u>Tous</u>	<input type="checkbox"/> AC <input checked="" type="checkbox"/> A <input type="checkbox"/> B					<input type="checkbox"/> AC <input type="checkbox"/> A <input type="checkbox"/> B
	<u>63</u>	<u>3</u>	<u>0,03</u>	<u>8</u>	<input type="checkbox"/> AC <input checked="" type="checkbox"/> A <input type="checkbox"/> B					<input type="checkbox"/> AC <input type="checkbox"/> A <input type="checkbox"/> B

Nombre de tableaux : 1 Nombre de circuits terminaux : 25 détail  voir plans et schéma(s) en annexe  voir croquis en annexe (RGIE art 276bis)

Résultats du contrôle	
DDR installés adaptés à la valeur de la résistance de dispersion de la prise de terre	<input checked="" type="checkbox"/> OK <input type="checkbox"/> Inf <input type="checkbox"/> Rem <input type="checkbox"/> SO
Le différentiel général : <input type="checkbox"/> était plombé <input checked="" type="checkbox"/> n'a pu être plombé. <input type="checkbox"/> a été plombé. <input type="checkbox"/> n'est pas plombable. <input type="checkbox"/> est absent	
Contrôle du fonctionnement des DDR par leur bouton test <input type="checkbox"/> via un courant de défaut (art. 271)	<input checked="" type="checkbox"/> OK <input type="checkbox"/> Inf <input type="checkbox"/> Rem <input type="checkbox"/> SO
Protections contre les surintensités adaptées aux sections des circuits qu'elles protègent	<input checked="" type="checkbox"/> OK <input type="checkbox"/> Inf <input type="checkbox"/> Rem <input type="checkbox"/> SO
Correspondance et conformité des plans et schémas <input type="checkbox"/> ceux-ci ont été visés et signés pour approbation	<input checked="" type="checkbox"/> OK <input type="checkbox"/> Inf <input type="checkbox"/> Rem <input type="checkbox"/> SO
Etat du matériel électrique fixe ou à poste fixe et mobile si d'application <input type="checkbox"/> récepteurs non placés (points lumineux ; appareils fixes)	<input checked="" type="checkbox"/> OK <input type="checkbox"/> Inf <input type="checkbox"/> Rem <input type="checkbox"/> SO
Matériel installé correspond aux facteurs d'influences externes présents <input type="checkbox"/> récepteurs non placés (points lumineux ; appareils fixes)	<input checked="" type="checkbox"/> OK <input type="checkbox"/> Inf <input type="checkbox"/> Rem <input type="checkbox"/> SO
Continuité des liaisons équipotentielles principales et supplémentaires <input type="checkbox"/> en attente à connecter lors du placement des équipements	<input checked="" type="checkbox"/> OK <input type="checkbox"/> Inf <input type="checkbox"/> Rem <input type="checkbox"/> SO
Protection contre les chocs électriques par contacts directs et indirects	<input checked="" type="checkbox"/> OK <input type="checkbox"/> Inf <input type="checkbox"/> Rem <input type="checkbox"/> SO

Référence rapport précédent : date de visite : O.A :

INFRACTIONS (voir code au verso)  Néant :

REMARQUES  Néant :

CONCLUSION : (Information générales au verso)  
 L'installation est conforme aux prescriptions du RGIE. Le prochain contrôle est à effectuer dans le délai prescrit par la réglementation en vigueur  
 L'installation n'est pas conforme aux prescriptions du RGIE. Les travaux nécessaires pour faire disparaître les manquements constatés doivent être exécutés sans retard, et toutes mesures adéquates doivent être prises pour qu'en cas de maintien en service des installations, les infractions ne constituent pas un danger pour les personnes et les biens.  
 Une visite complémentaire est à exécuter par le même organisme  au terme du délai de 18 mois prenant cours le jour de la signature de l'acte de vente  au terme du délai d'un an prenant cour le jour de la visite  avant la mise en usage  avant le :

Nom et signature de l'agent visiteur  
 Pour SOCOTEC BELGIUM ASBL

Nom et signature du demandeur  
 pour réception

Visa du distributeur

*(Handwritten signatures)*


# DV ELEC


Rue Michel de la Brassine 23  
4051 Vaux sous Chèvremont  
0499 27 32 65 & 0476 31 28 01 - [DVELEC@hotmail.com](mailto:DVELEC@hotmail.com)


---

## Tableau électrique


- A. 300 mA 63A
- B. DISCO BAR 16A
- C. WC + HALL D'ENTREE 16A
- D. LAMPE EXTERIEUR + PORTE AVANT CREPUSCULAIRE 16A
- E. CHAMBRE AVANT DROITE 16A
- F. GRENIER 2<sup>E</sup> 16A
- G. DRESSING 16A
- H. PRISES CUISINE 16A
- I. TV + PELET + PRISE EXTERIEUR 16A
- J. CHAMBRE AVANT GAUCHE 16A
- K. BUANDERIE 16A
- L. CHAMBRE ARRIERE 16A
- M. LAMPE HALL DE NUIT 16A
- N. PRISE SOL SALON 16A
- O. PRISES EXTERIEUR AVANT 16A
- P. HOTTE + LAMPE INDIRECT 16A
- Q. TAQUE DE CUISSON 32A
- R. PARLOPHONE + VOLET CHAMBRE AVANT GAUCHE 10A
- S. TELERUPTEUR
- T. TELERUPTEUR
- U. LAMPE CUISINE + FOUR + MICRO-ONDE 20A
- V. LAMPE SALON + PRISES 20A
- W. PRISES CUISINE + FRIGO + CONGELATEUR 16A
- X. FUTURE PISCINE 32A - ALARME
- Y. LIBRE
- Z. LIBRE
- AA. LIBRE
- BB. 30 mA 63A
- CC. CAVE 20A
- DD. SECHOIR 20A
- EE. SALLE DE BAIN 20A
- FF. MACHINE A LAVER 20A
- GG. LAVE VAISSELLE 20A
- HH. ADOUCISSEUR D'EAU + CIRCULATEUR 20A
- II. CHAUDIERE 20A
- JJ. POMPE A EAU DE PLUIE 20A



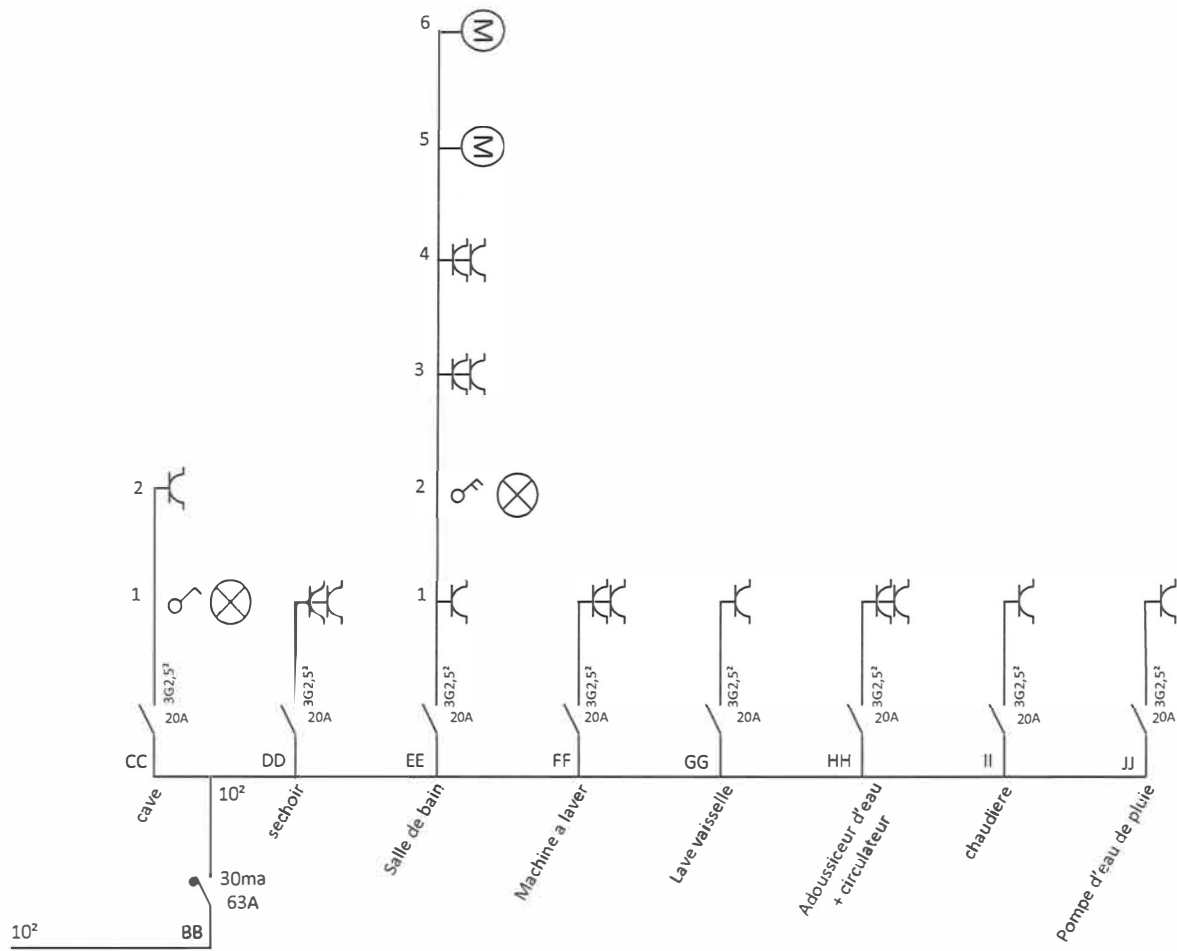

Propriétaire	Adresse de l'installation Rue de Tongres 376 4864 Haccourt	Installateur Dvelec	Organisme de réception 
--------------	------------------------------------------------------------------	------------------------	---

202109109

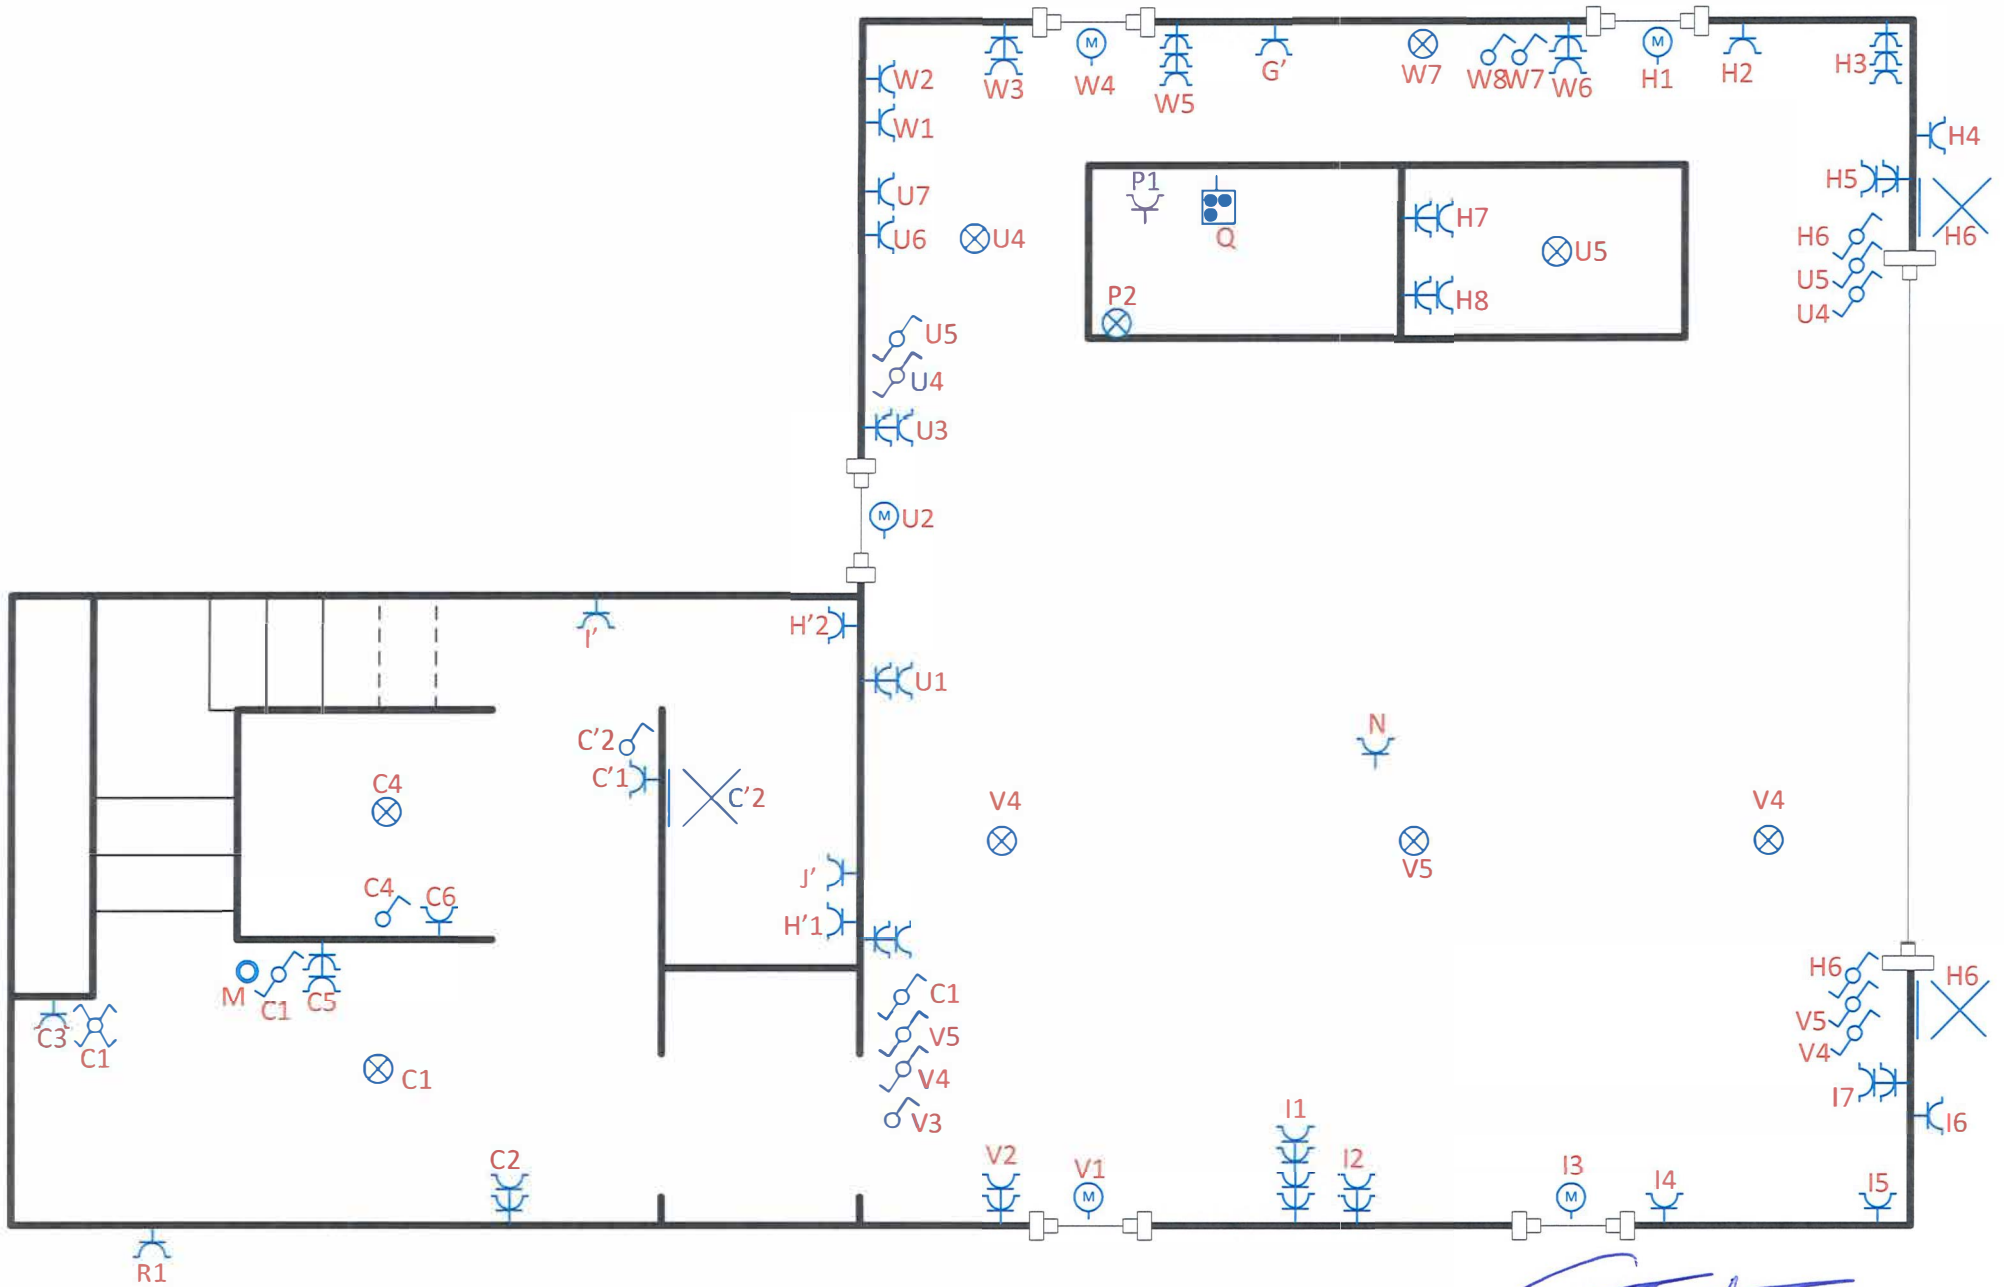


Rue de tongres 376 , 4684 Haccourt

RDC

Propriétaire : \_\_\_\_\_

Organisme de réception : \_\_\_\_\_

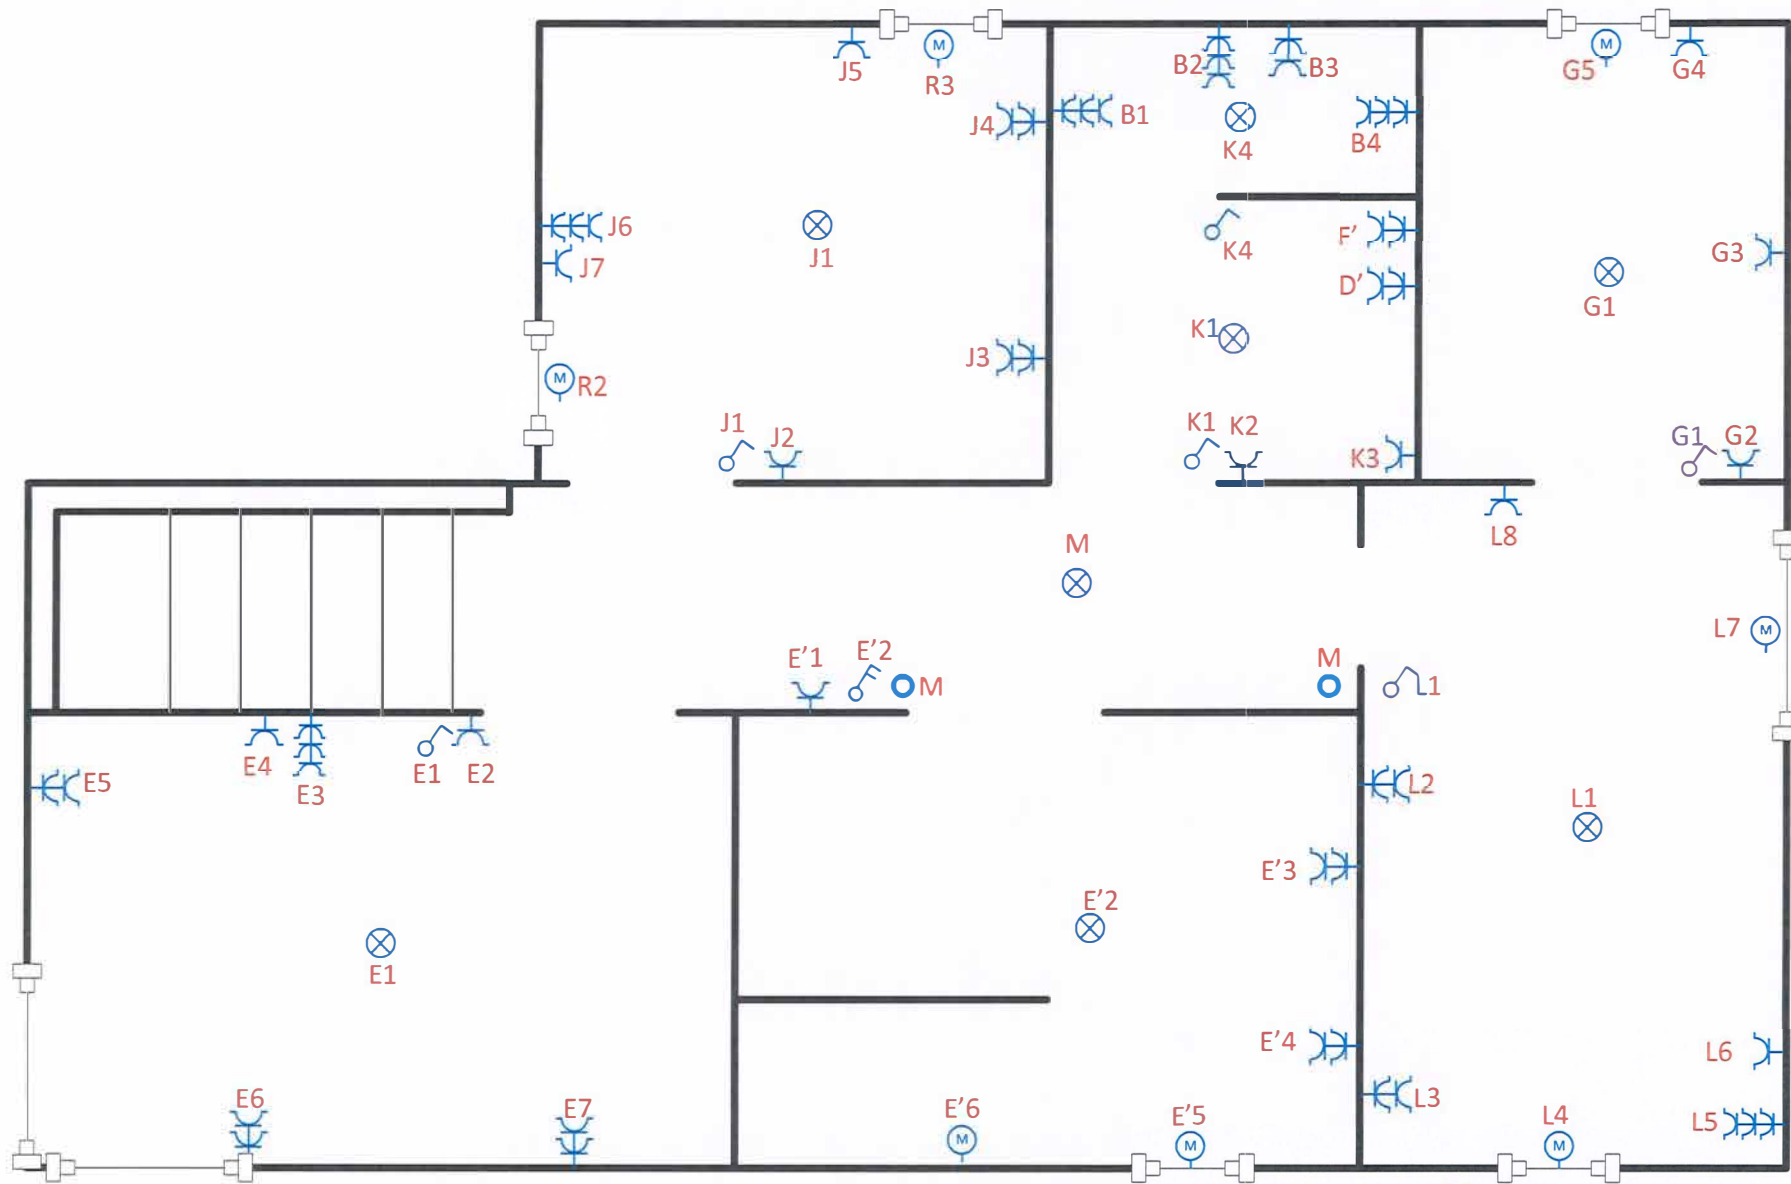


*[Handwritten signature]*

Rue de tongres 376 , 4684 Haccourt


Etage

Propriétaire :

Organisme de réception :

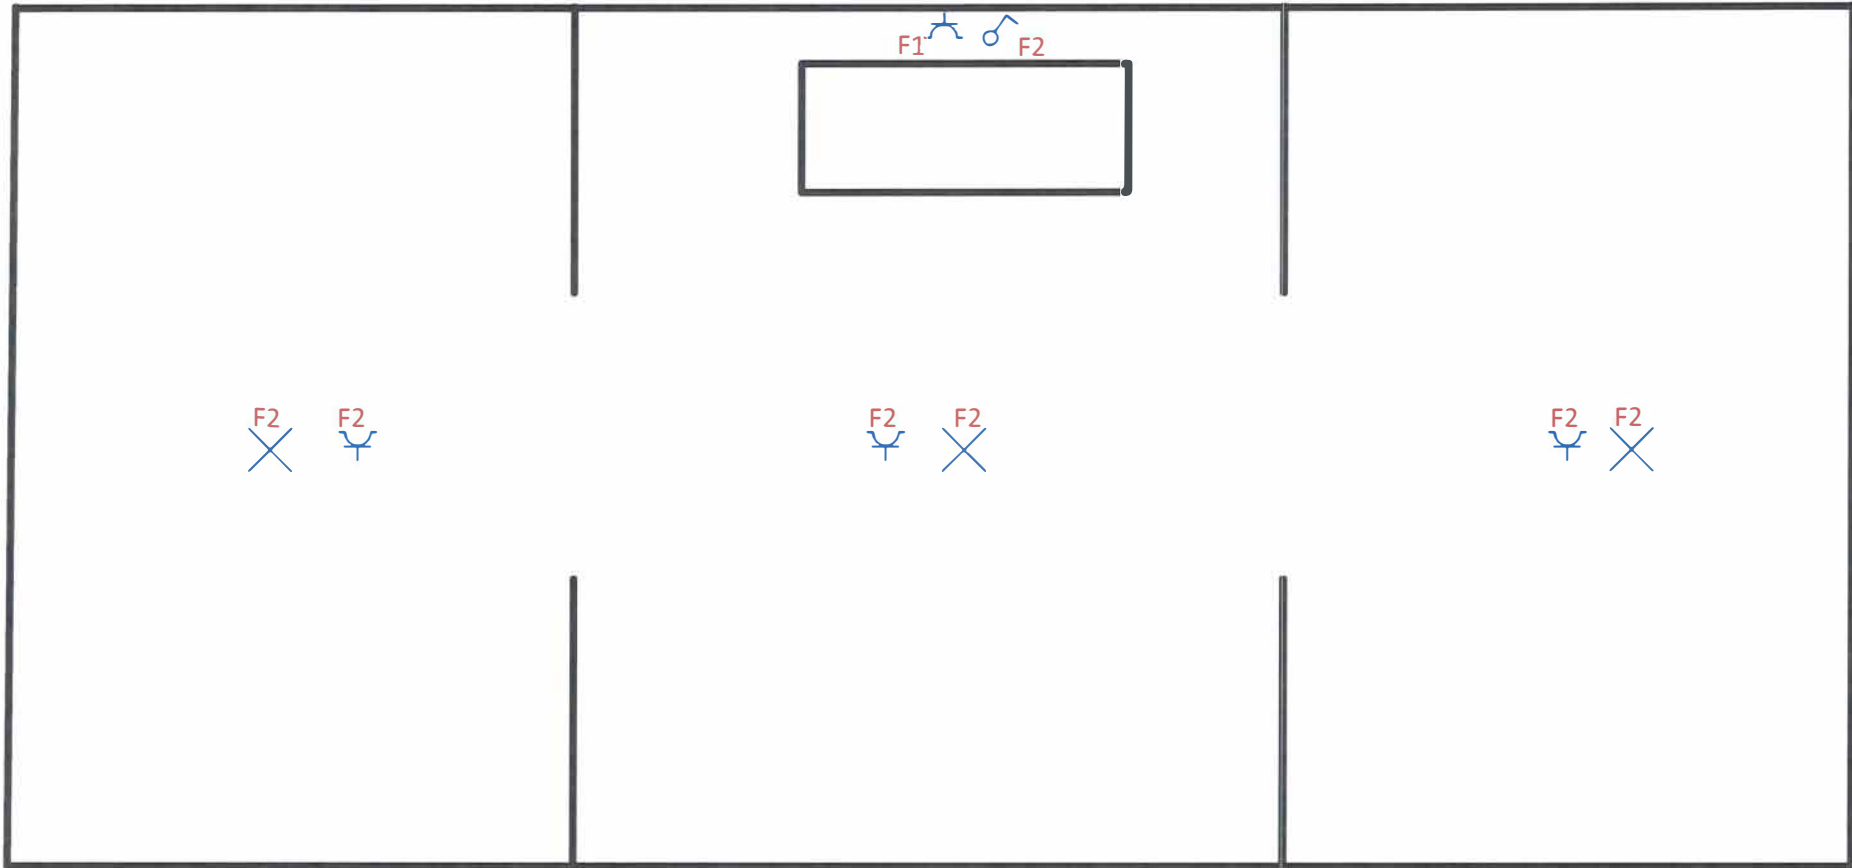

A handwritten signature in blue ink, appearing to read 'C. L. L.', is located in the bottom right corner of the page.

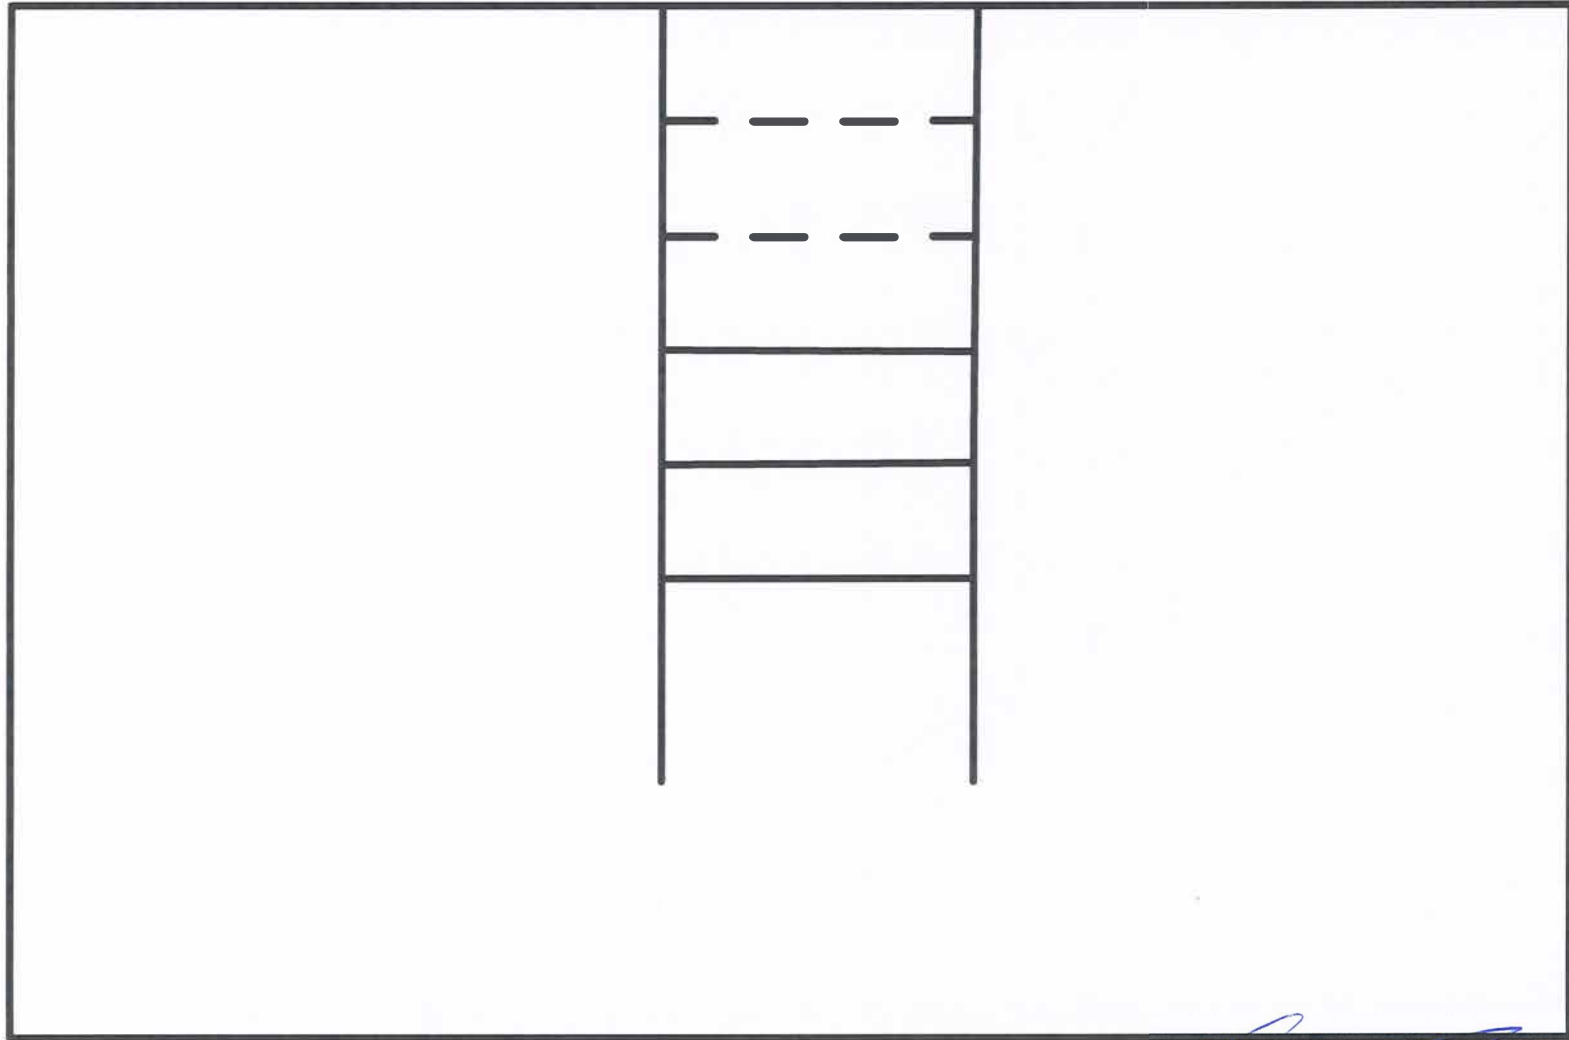


*Locher*

Rue de tongres 376 , 4684 Haccourt

cave


Propriétaire :

Organisme de réception :

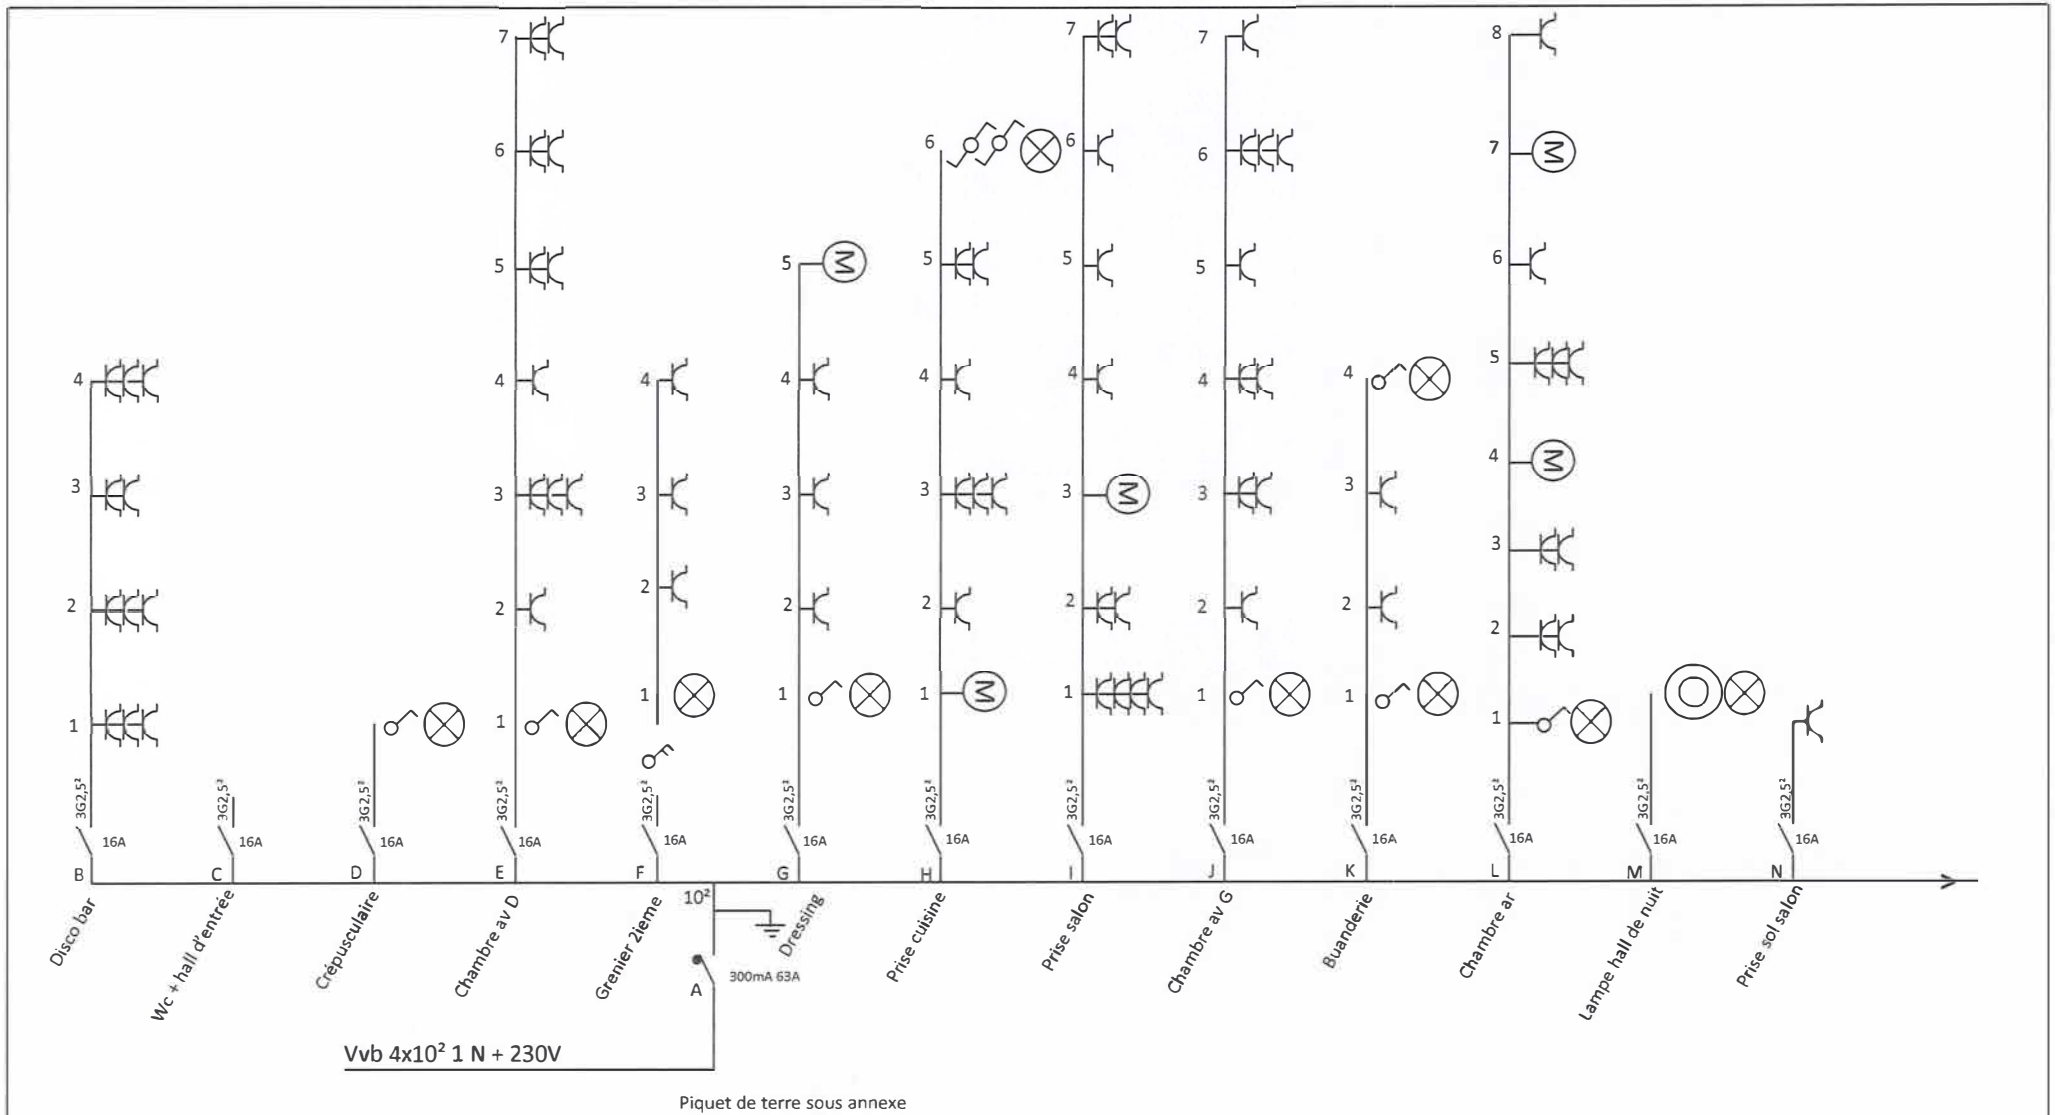

<p>Propriétaire</p>	<p>Adresse de l'installation</p> <p>Rue de Tongres 376 4864 Haccourt</p>	<p>Installateur</p> <p>Dvelec</p>	<p>Organisme de réception</p> <p><i>[Signature]</i> 29/09/09</p>
---------------------	------------------------------------------------------------------------------	-----------------------------------	----------------------------------------------------------------------



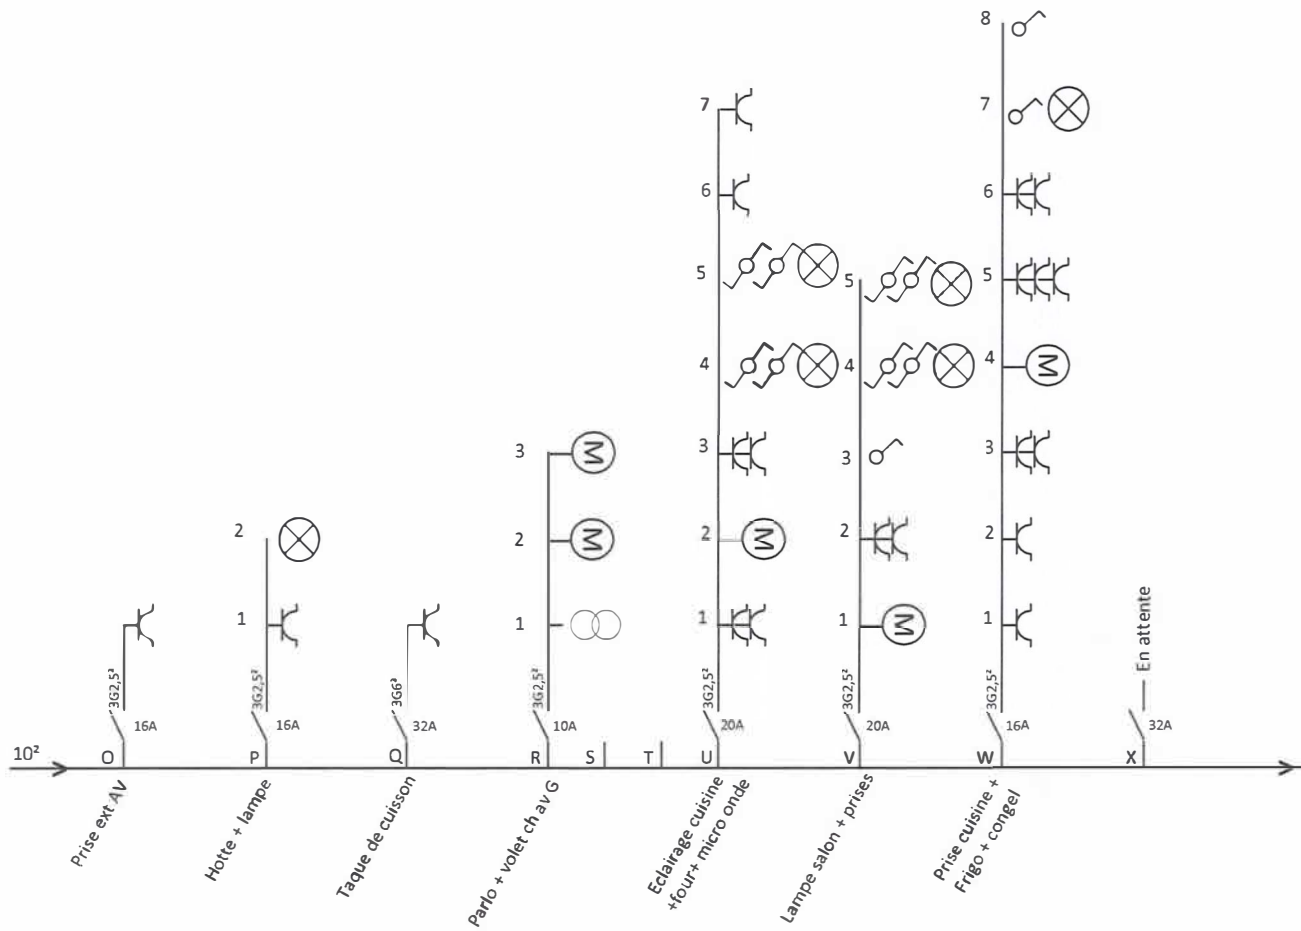

Propriétaire

Adresse de l'installation

Installateur

Organisme de réception

Rue de Tongres 376  
4864 Haccourt

Dvelec

*Stefan  
2010/09/19*