
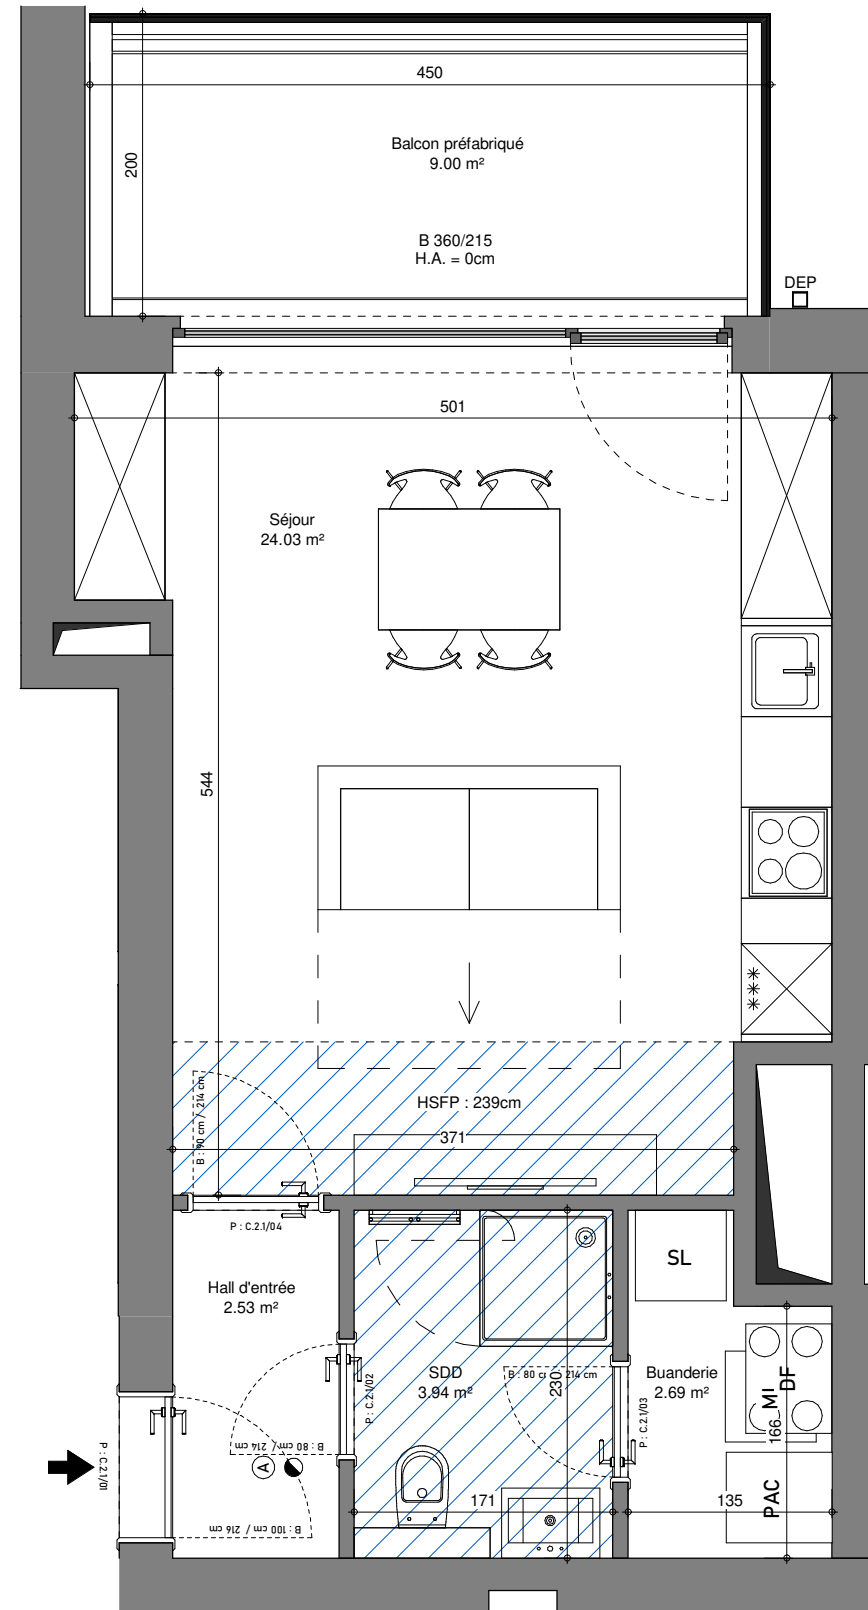


APPARTEMENT C.2.1

IMMEUBLE C	Deuxième Etage
SURFACE BRUTE APPARTEMENT 40.86 m ²	
Studio	24.03 m ²
Terrasse / Balcon	9.00 m ²

SITUATION

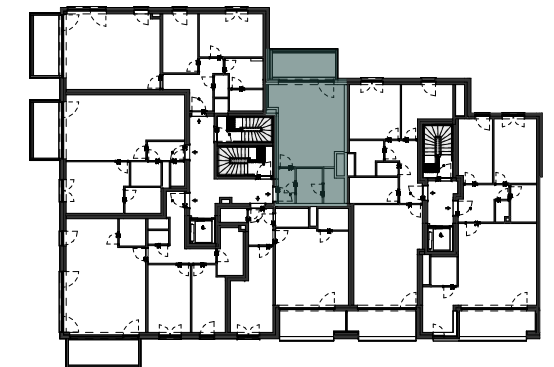

Plan non contractuel donné à titre indicatif.
Les surfaces présentes sur les plans sont les surfaces nettes des pièces.

Des modifications sont susceptibles d'être apportées à ce plan en fonction des nécessités techniques et de la réalisation.

L'ameublement et l'aménagement des cuisines sont donnés à titre indicatif.

B ... / ...	Hauteur extérieure de baie Largeur extérieure de baie	ML	SL	Machine à laver / Sèche-linge
[Grid Pattern]	Terrasse	PAC		Pompe à chaleur individuelle
[Hatched Pattern]	Faux-plafond	- - - - -		Elément de retombée en partie haute (linteau, poutre,...)



Pour Syntaxe,

13/07/2023