


APPARTEMENT C.2.5

IMMEUBLE C	Deuxième Etage
SURFACE BRUTE APPARTEMENT 84.96 m ²	
Séjour + cuisine	30.77 m ²
Chambre 01	12.02 m ²
Chambre 02	9.04 m ²
Terrasse / Balcon	8.73 m ²

SITUATION

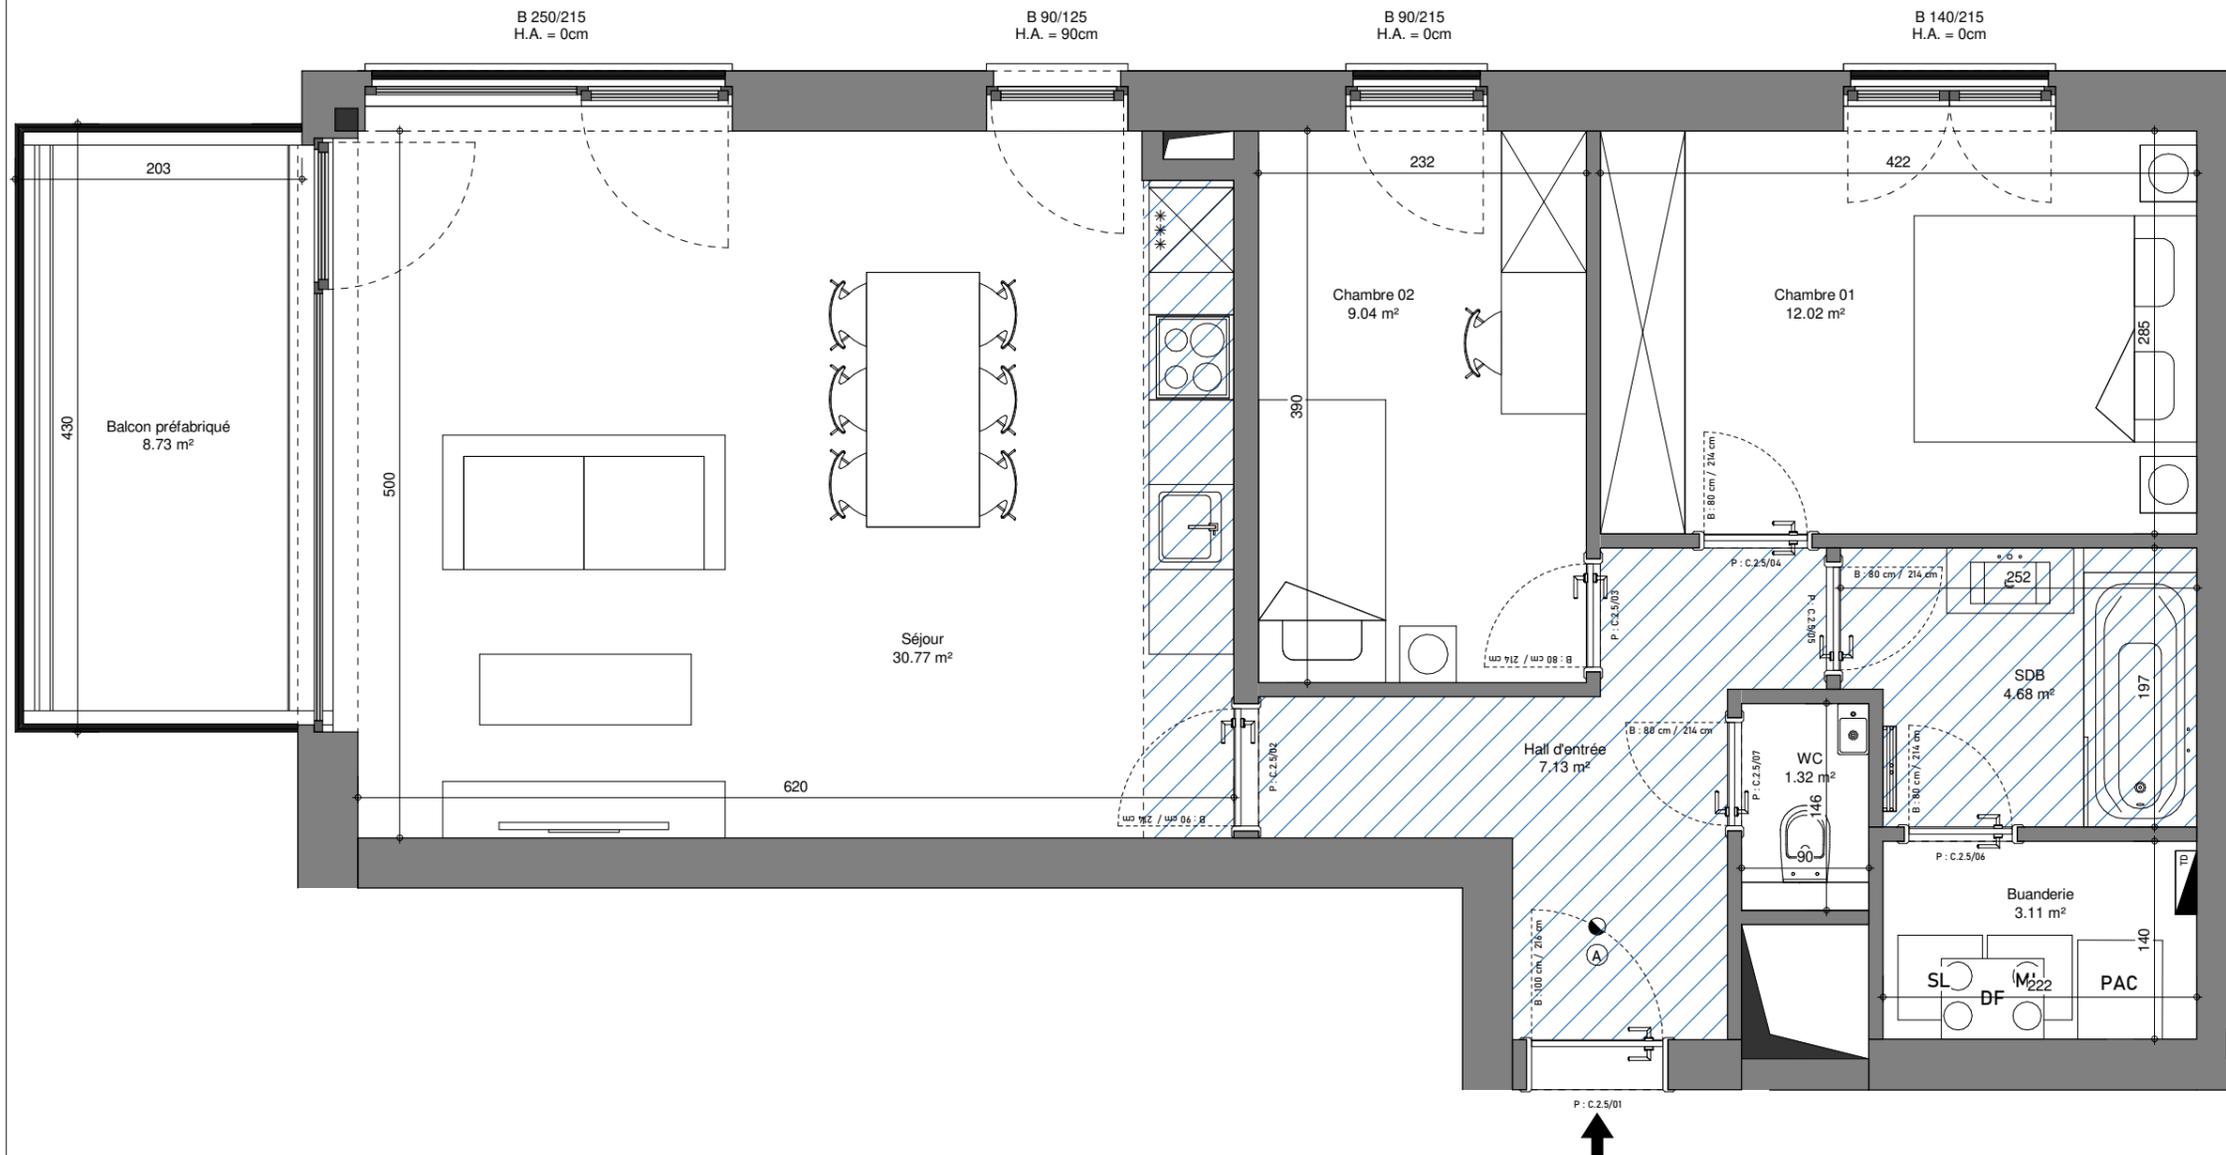

Plan non contractuel donné à titre indicatif.
 Les surfaces présentes sur les plans sont les surfaces nettes des pièces.

Des modifications sont susceptibles d'être apportées à ce plan en fonction des nécessités techniques et de la réalisation.

L'ameublement et l'aménagement des cuisines sont donnés à titre indicatif.

B ... / ...
 ——— Hauteur extérieure de baie
 ——— Largeur extérieure de baie

 Terrasse
 Faux-plafond

ML SL Machine à laver / Sèche-linge
 PAC Pompe à chaleur individuelle
 - - - - - Elément de retombée en partie haute (linteau, poutre,...)

0 1 2 3 4 5m

 Pour Syntaxe,
 13/07/2023

