



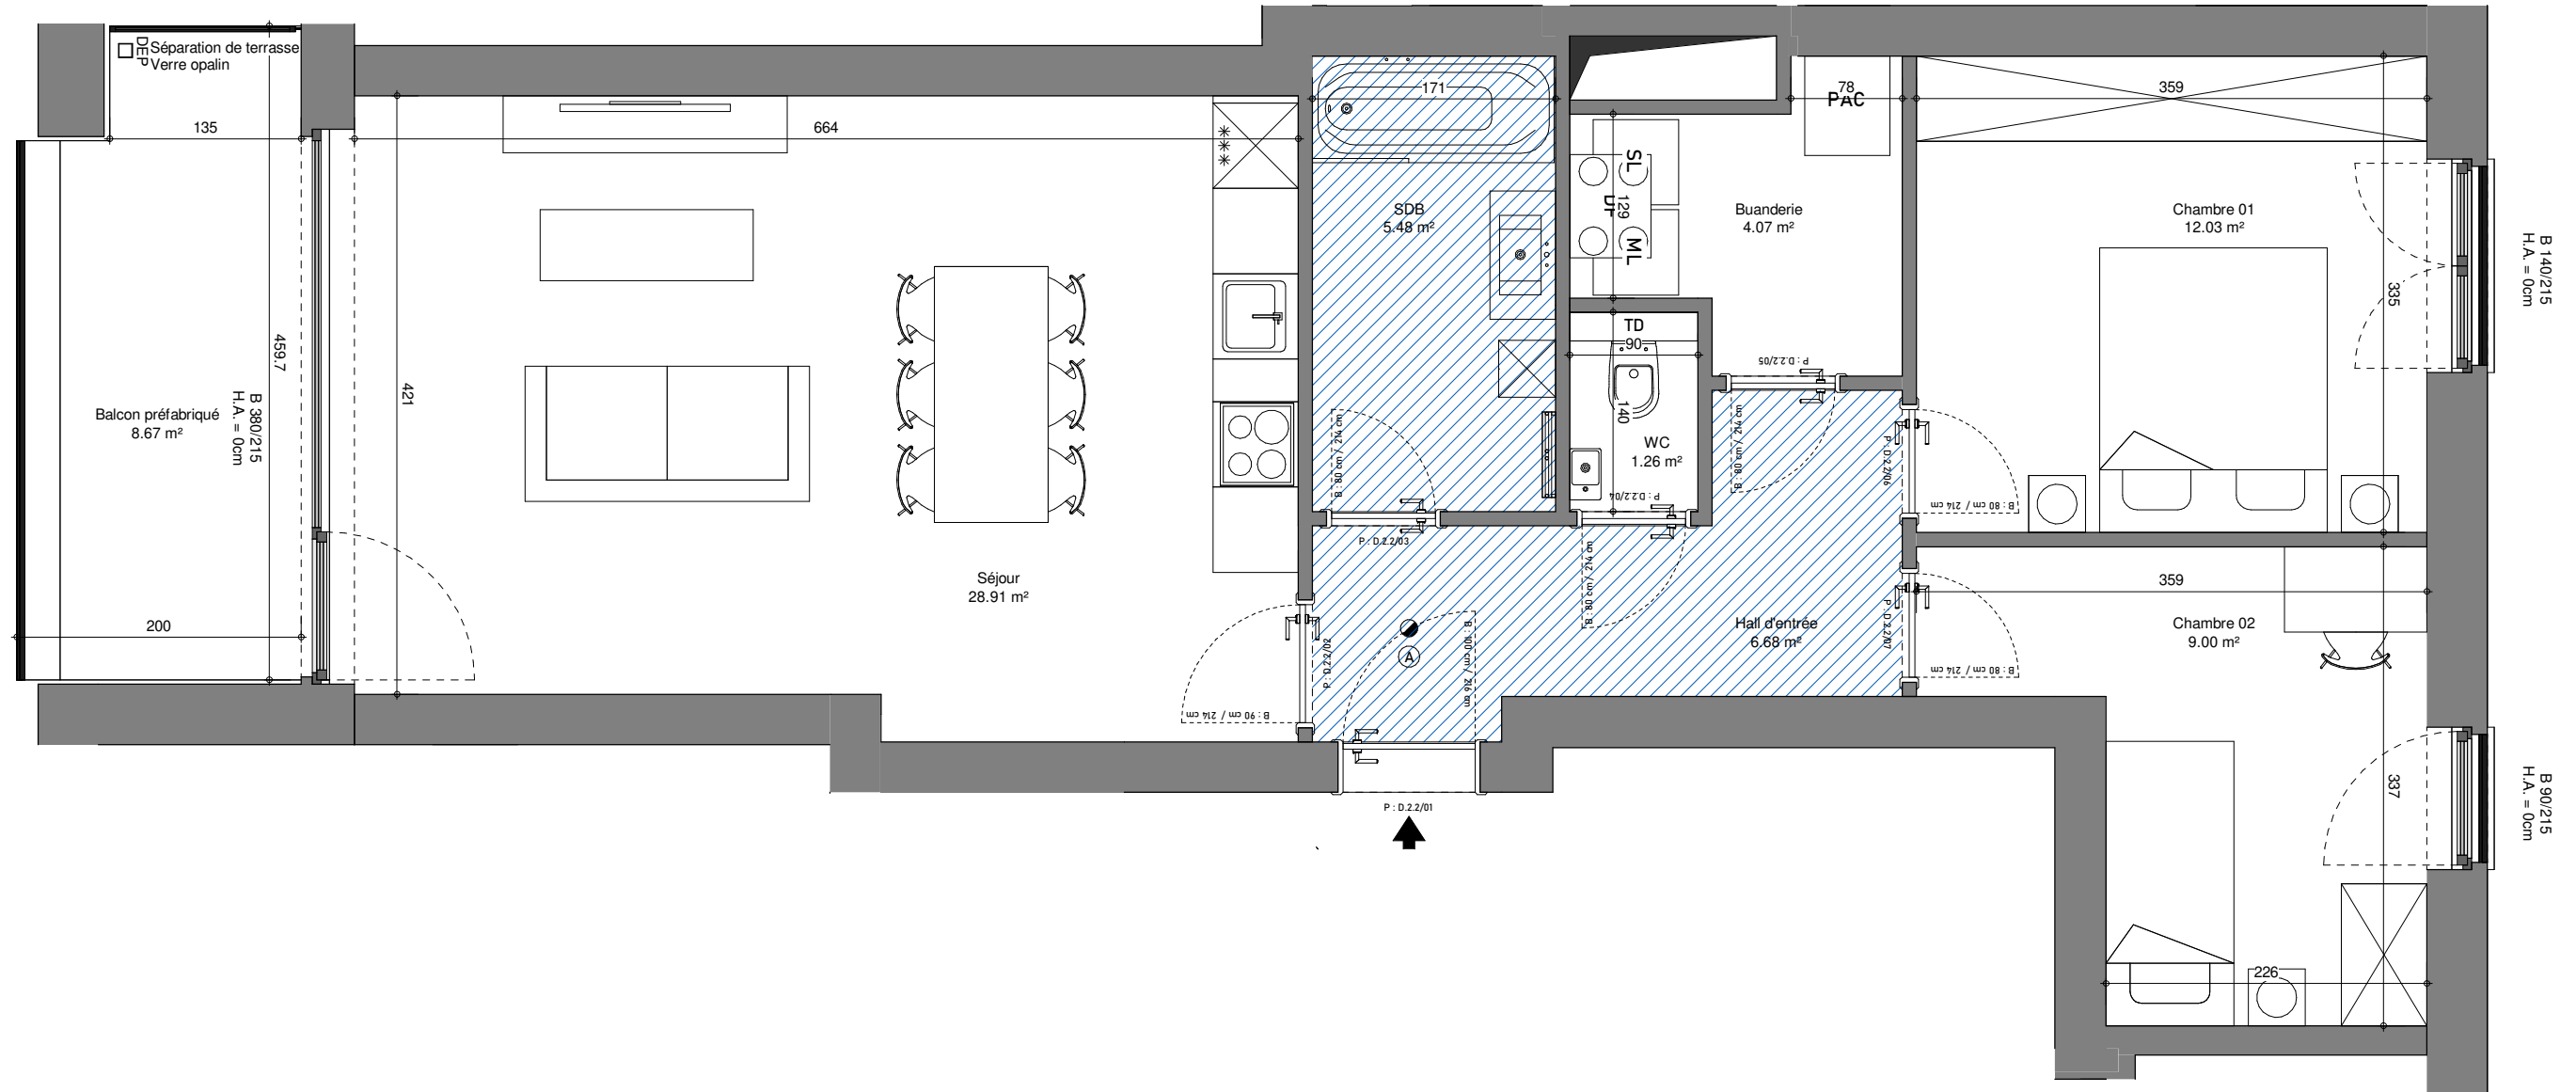

APPARTEMENT D.2.2

IMMEUBLE C	Deuxième Etage
SURFACE BRUTE APPARTEMENT	80.73 m ²
Séjour + cuisine	28.91 m ²
Chambre 01	12.03 m ²
Chambre 02	9.00 m ²
Terrasse / Balcon	8.67 m ²



SITUATION

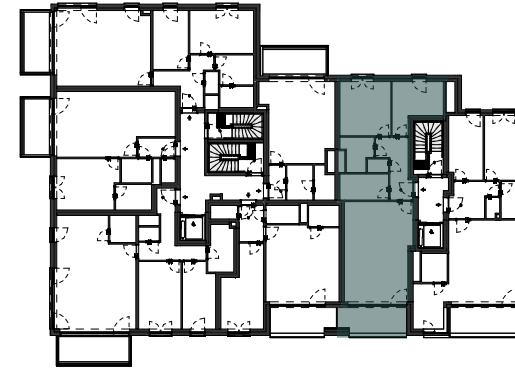

Plan non contractuel donné à titre indicatif.
Les surfaces présentes sur les plans sont les surfaces nettes des pièces.

Des modifications sont susceptibles d'être apportées à ce plan en fonction des nécessités techniques et de la réalisation.

L'ameublement et l'aménagement des cuisines sont donnés à titre indicatif.

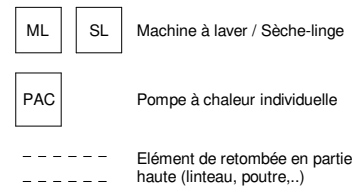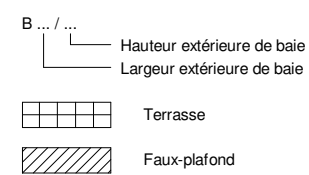

Pour Syntaxe,
13/07/2023

