


# Lotissement "Val des champs - Les Nozilles lot 55

Projet de construction d'une habitation à EGHEZEE

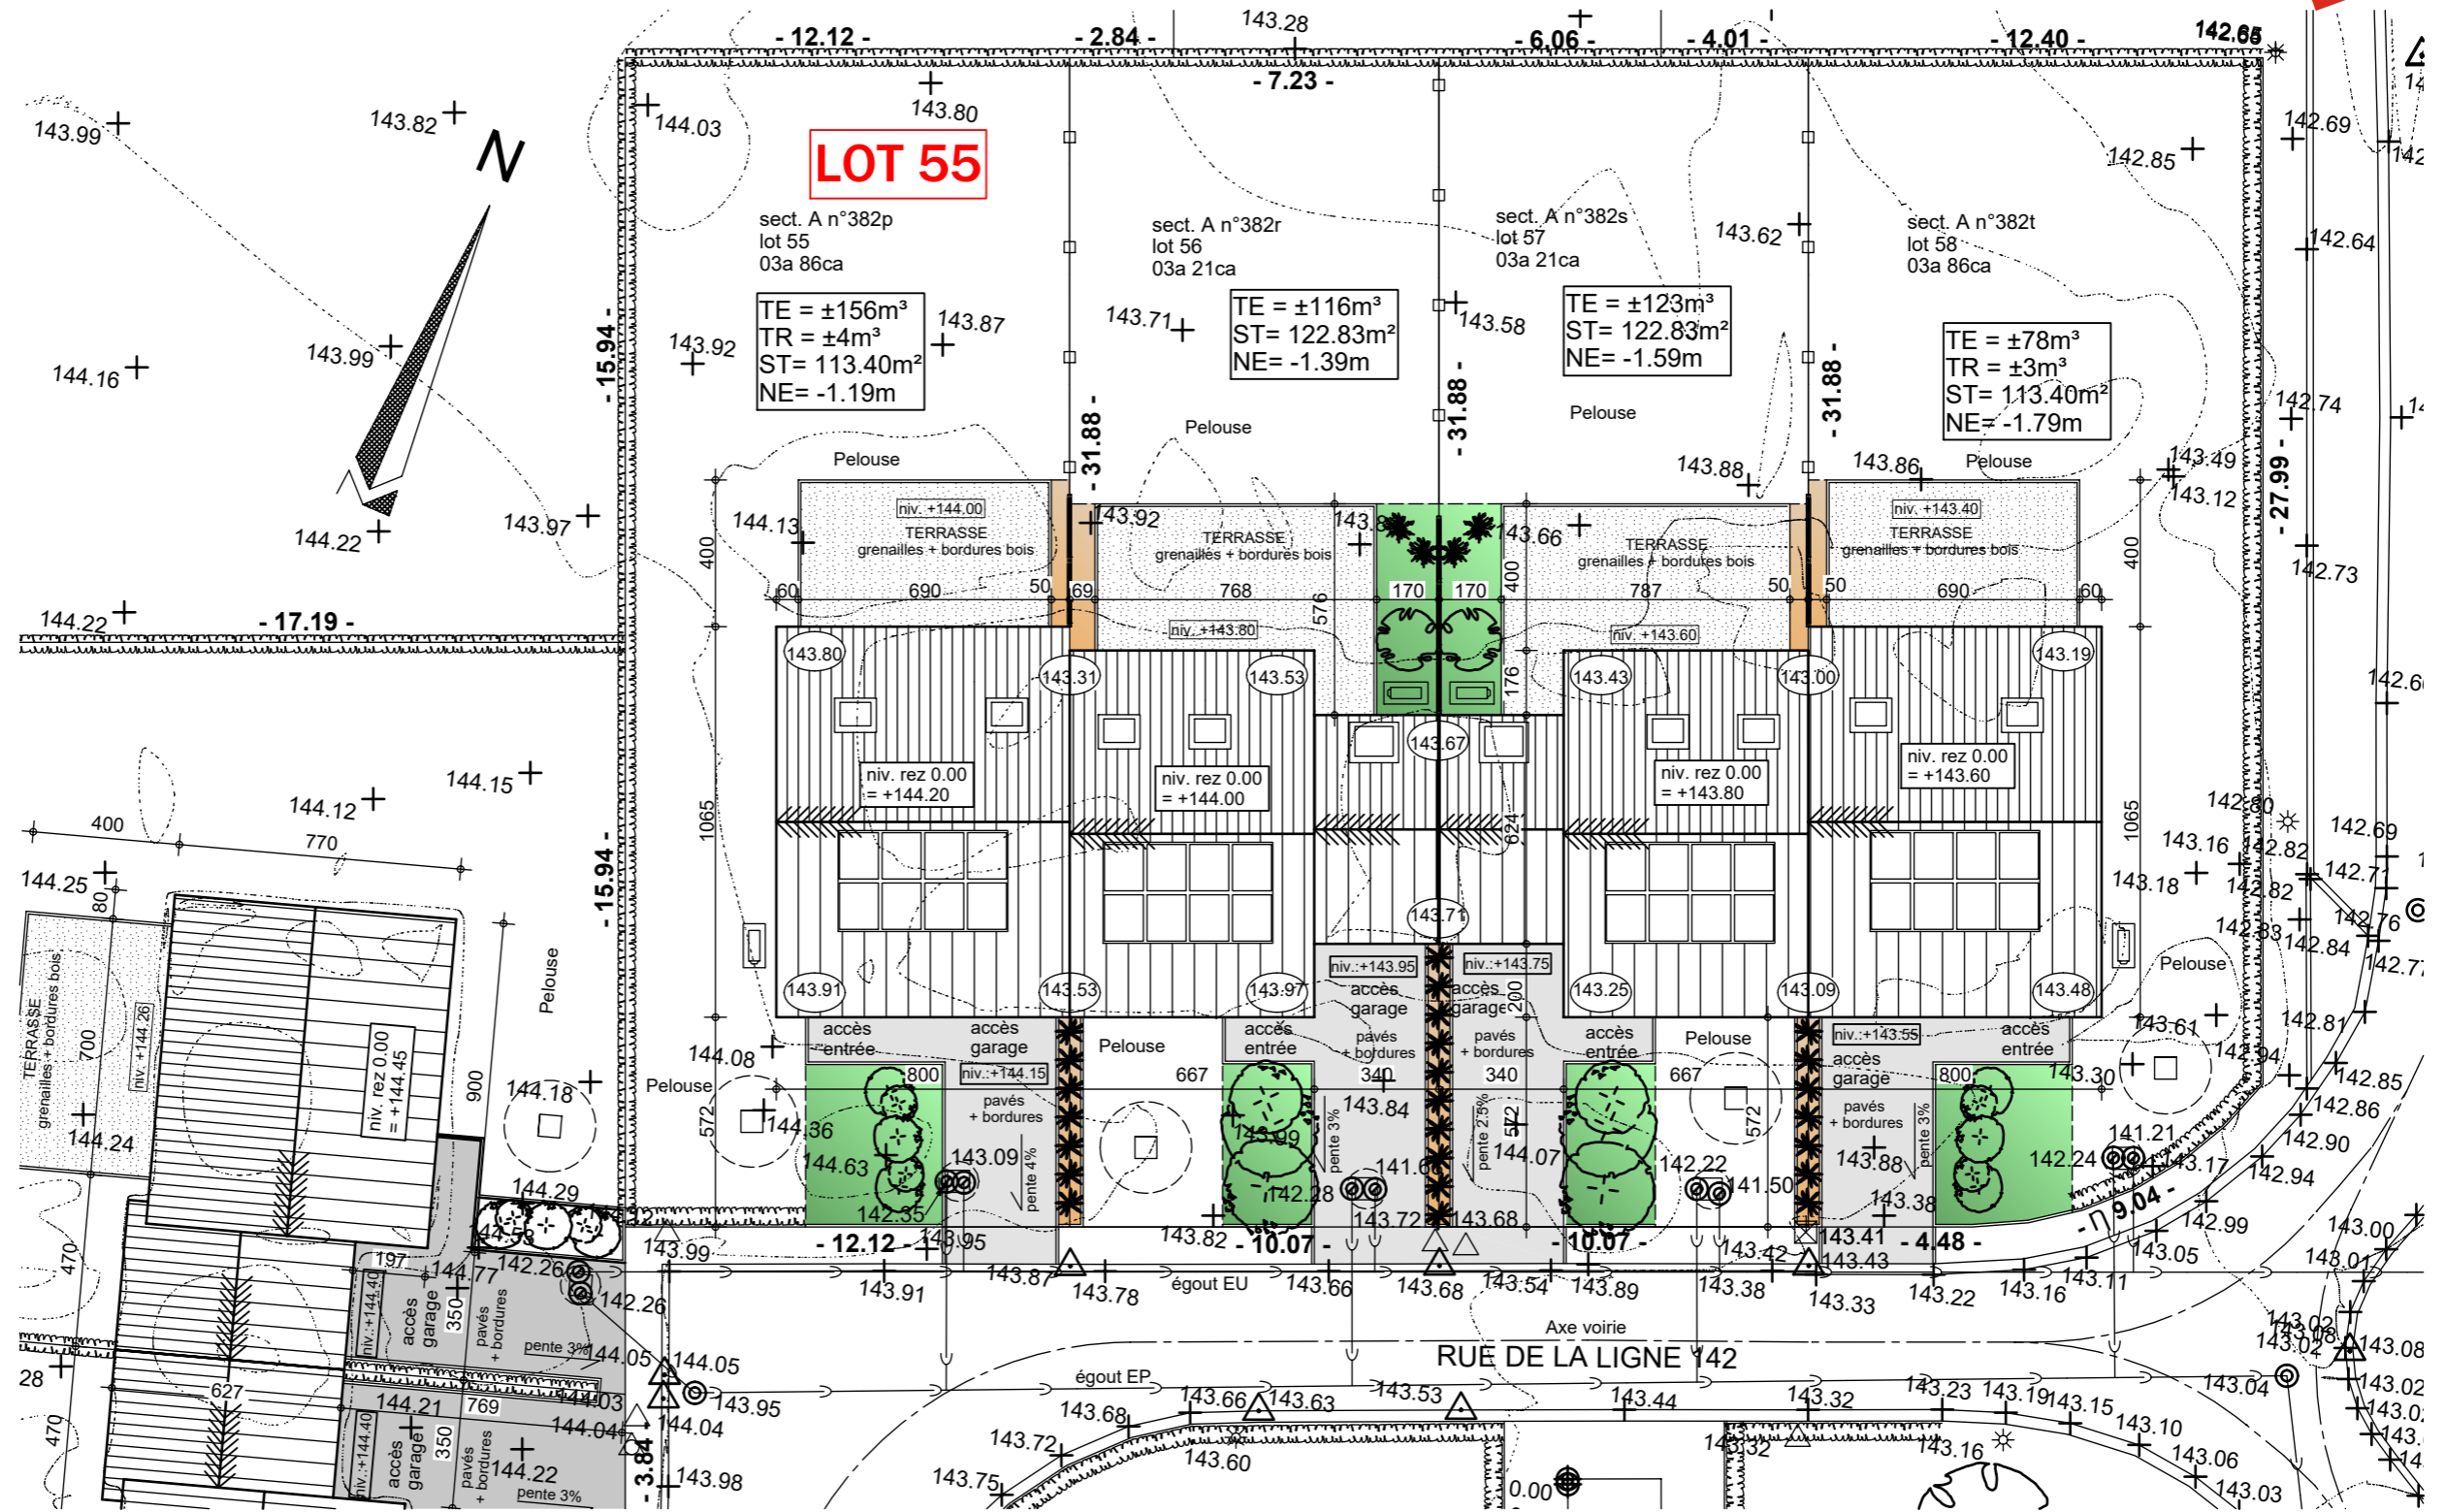

**IMPLANTATION**



AP-TP-LES NOZILLES-lot 55-44543-01-EXT/DERE
Date : 24/03/2025
Echelle : 1/200



Le présent projet reste la propriété de la S.A. THOMAS & PIRON. Il est protégé par la législation en matière de création et ne peut en aucun cas faire l'objet d'une copie même partielle sans l'autorisation de l'auteur.

# Lotissement "Val des champs - Les Nozilles lot 55

Projet de construction d'une habitation à EGHEZEE

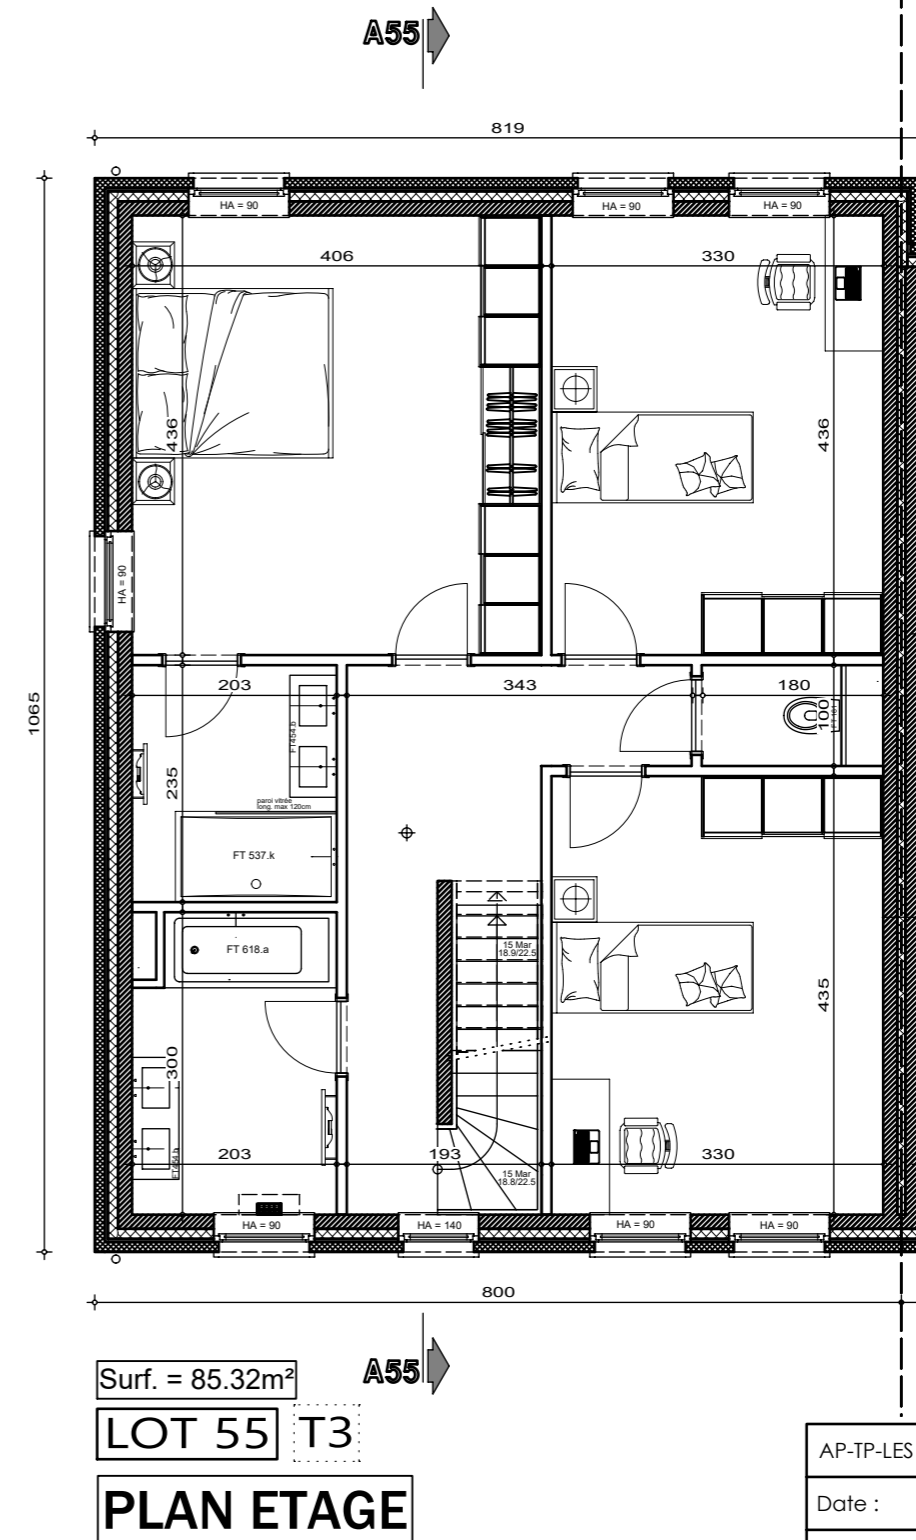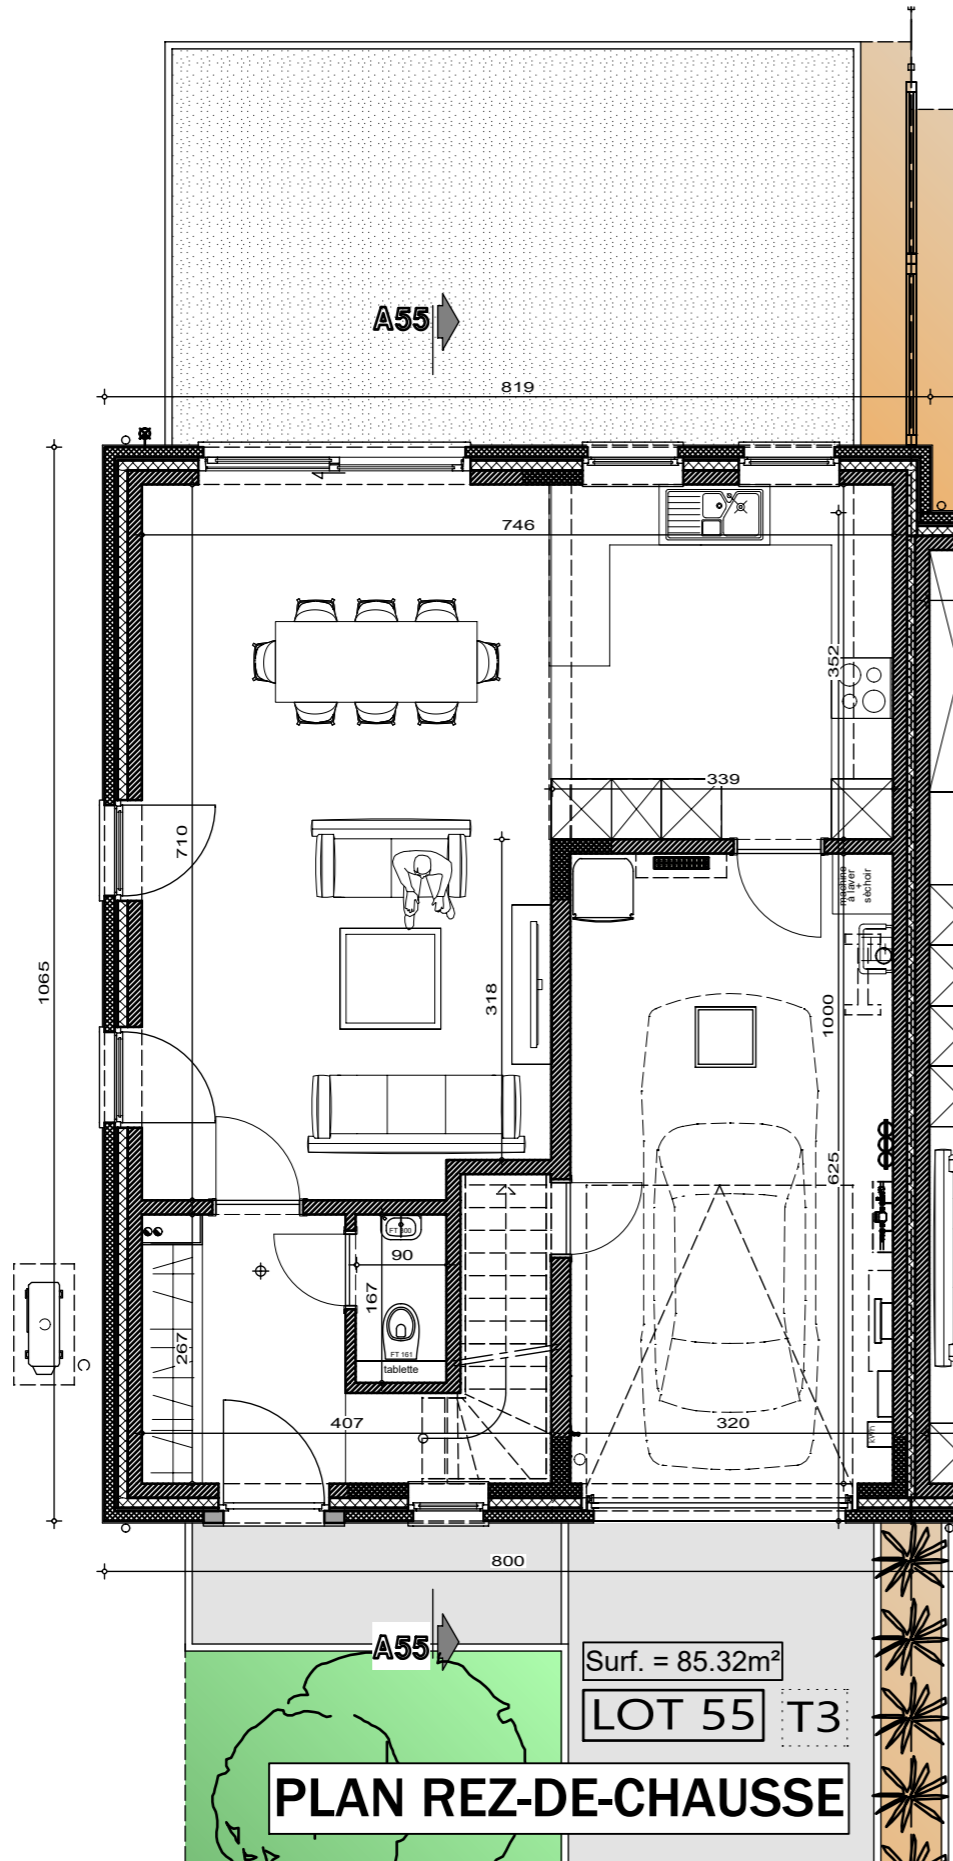



AP-TP-LES NOZILLES-lot 55-44543-01-EXT/DERE	
Date :	24/03/2025
Echelle :	1/75



Le présent projet reste la propriété de la S.A. THOMAS & PIRON. Il est protégé par la législation en matière de création et ne peut en aucun cas faire l'objet d'une copie même partielle sans l'autorisation de l'auteur.

# Lotissement "Val des champs - Les Nozilles lot 55

Projet de construction d'une habitation à EGHEZEE

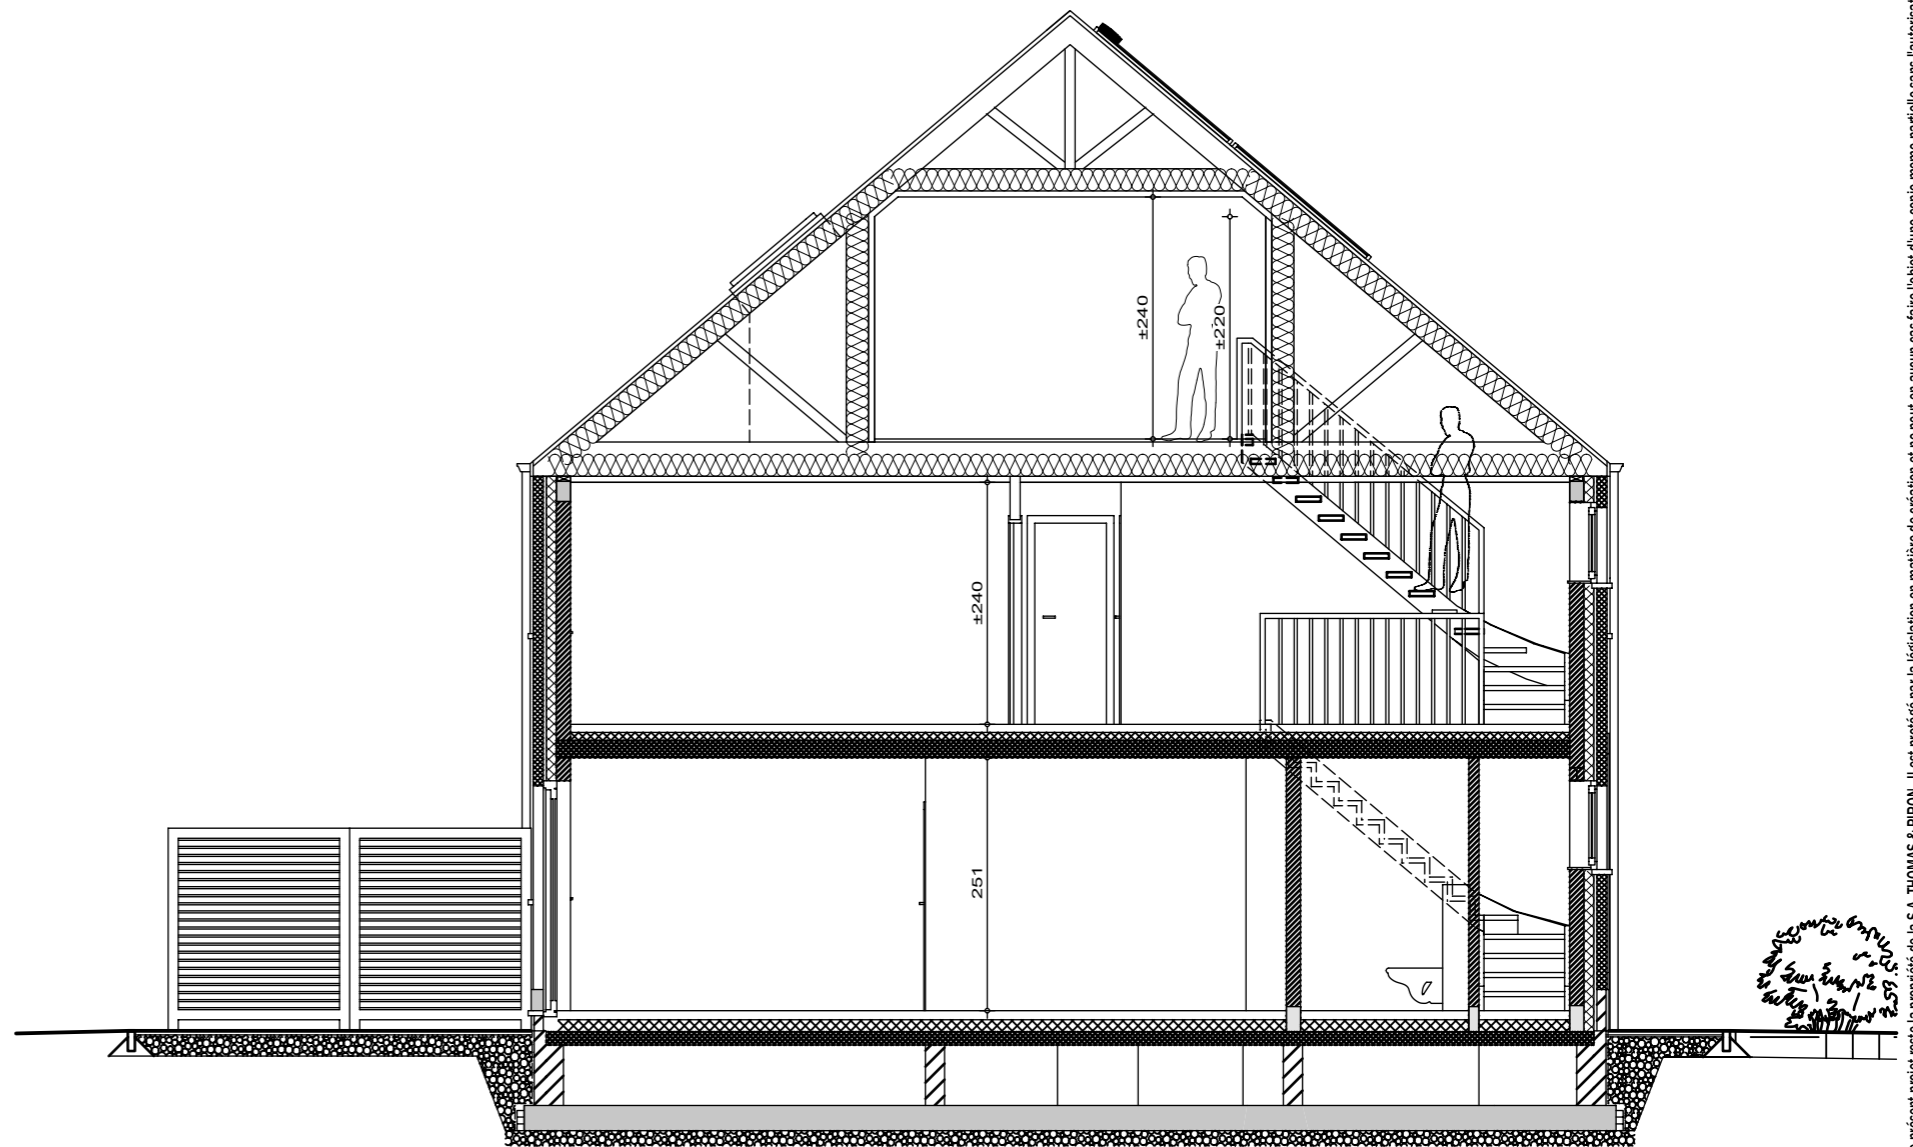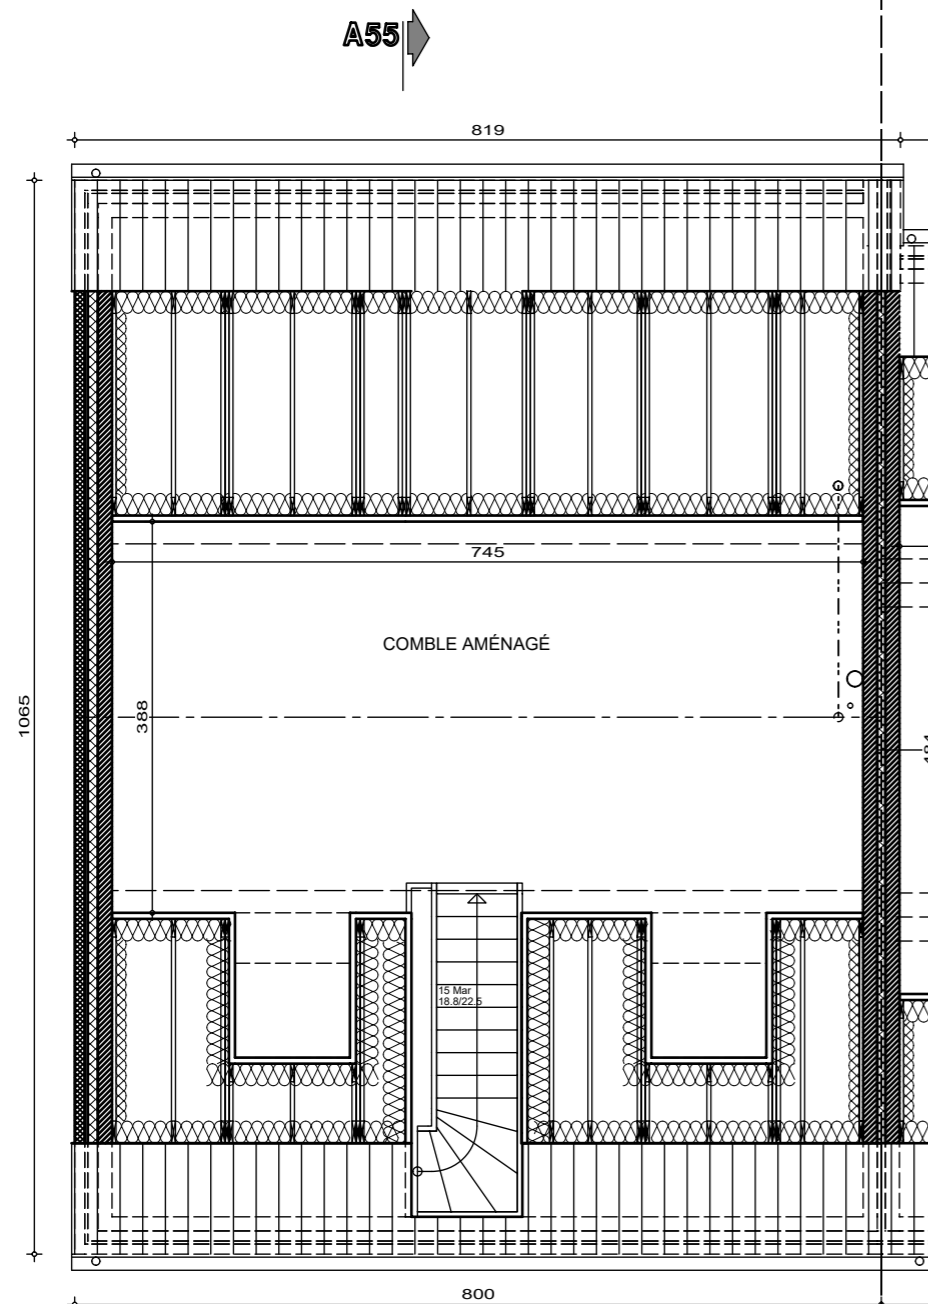

LOT 55

COUPE AA

Surf. = 34.31m<sup>2</sup>

LOT 55 T3

PLAN COMBLES



AP-TP-LES NOZILLES-lot 55-44543-01-EXT/DERE


Date : 24/03/2025

Echelle : 1/75


Le présent projet reste la propriété de la S.A. THOMAS & PIRON. Il est protégé par la législation en matière de création et ne peut en aucun cas faire l'objet d'une copie même partielle sans l'autorisation de l'auteur.

# Lotissement "Val des champs - Les Nozilles lot 55

Projet de construction d'une habitation à EGHEZEE

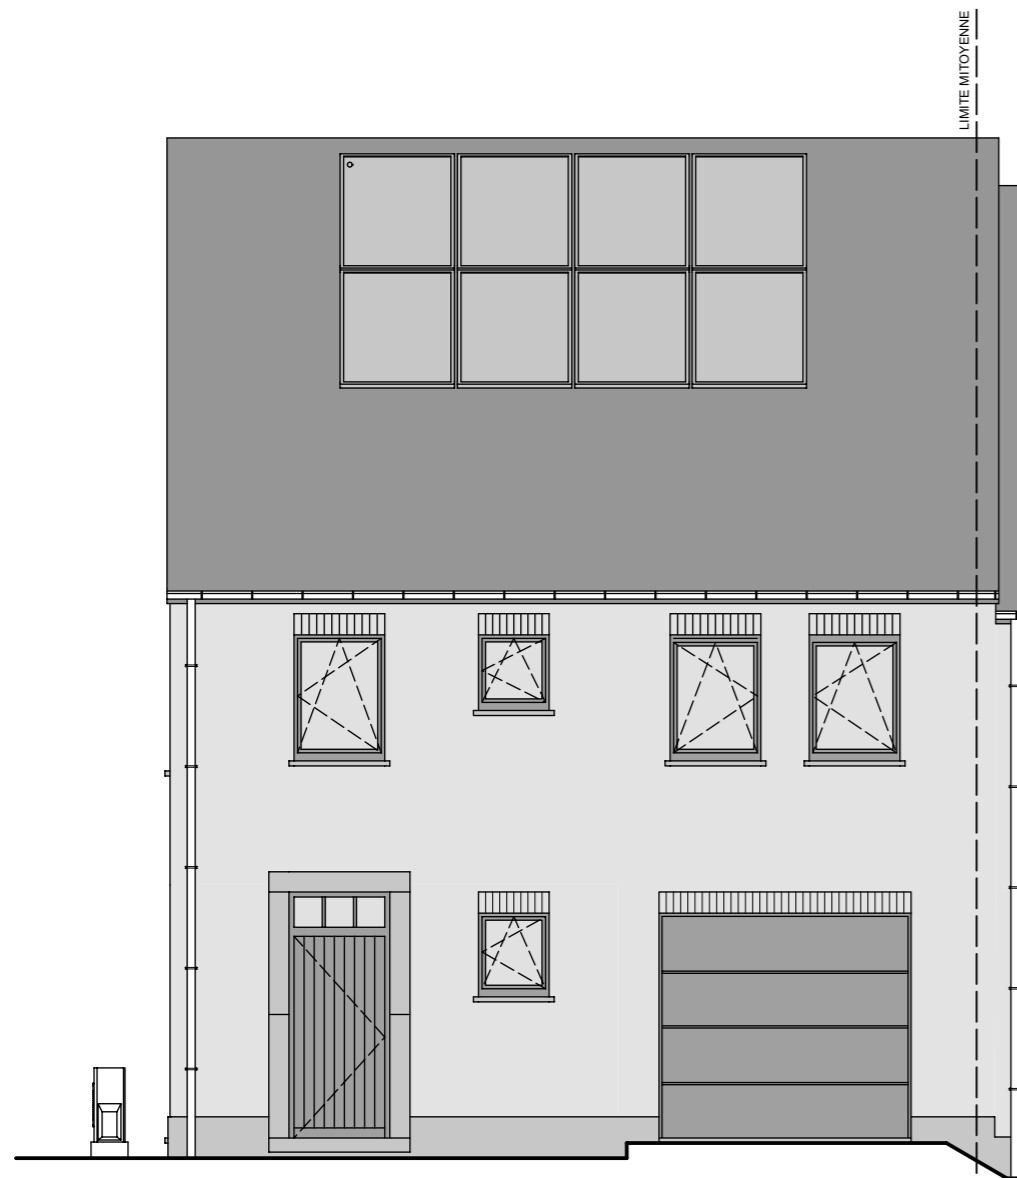

LOT 55  
FACADE AVANT

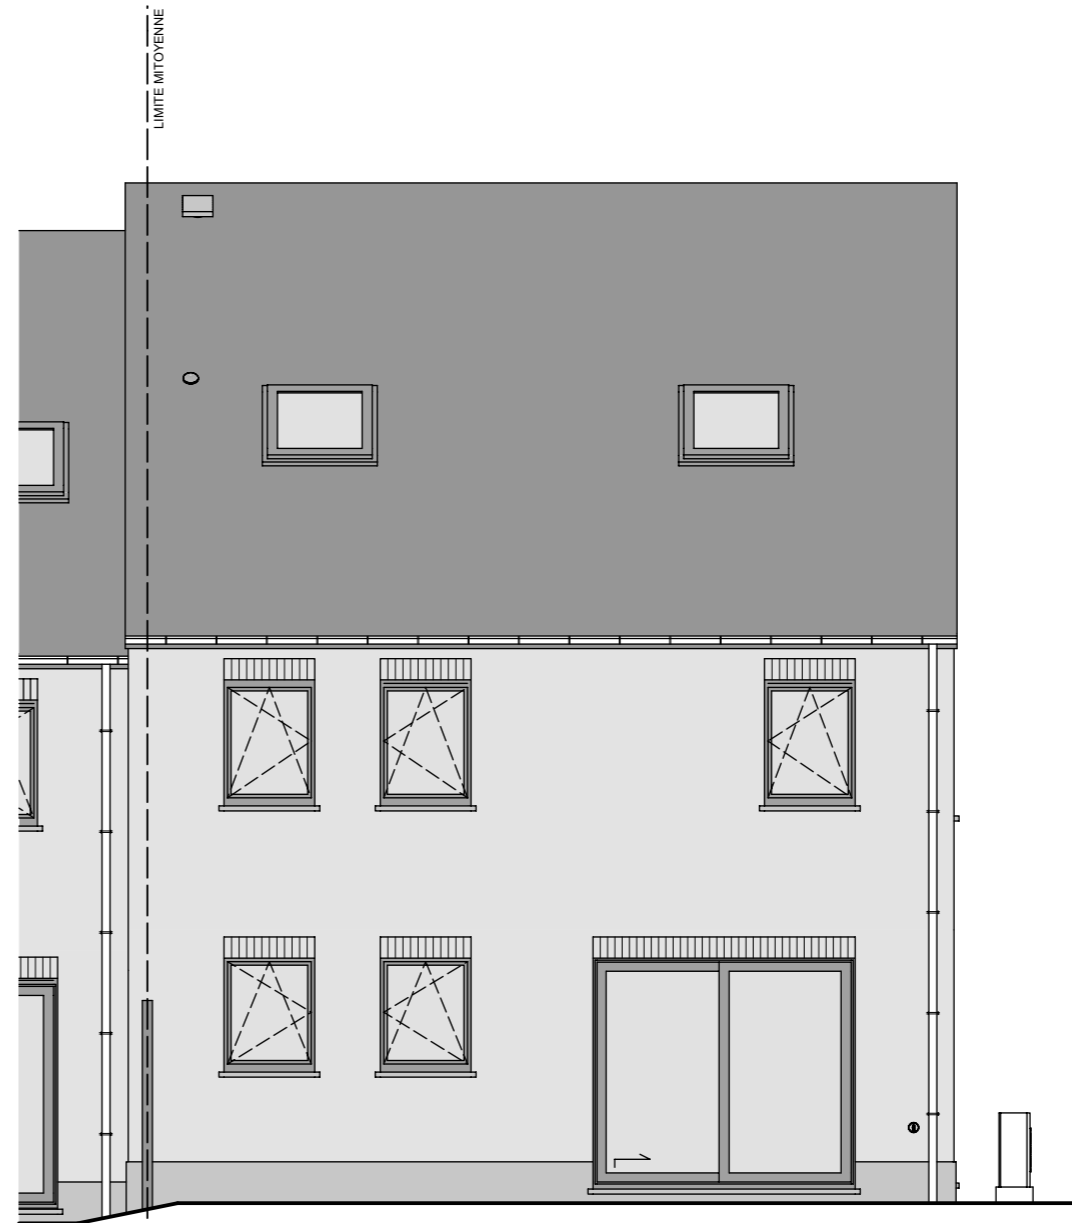


LOT 55  
FACADE ARRIERE



AP-TP-LES NOZILLES-lot 55-44543-01-EXT/DERE	
Date :	24/03/2025
Echelle :	1/75

# Lotissement "Val des champs - Les Nozilles lot 55

Projet de construction d'une habitation à EGHEZEE

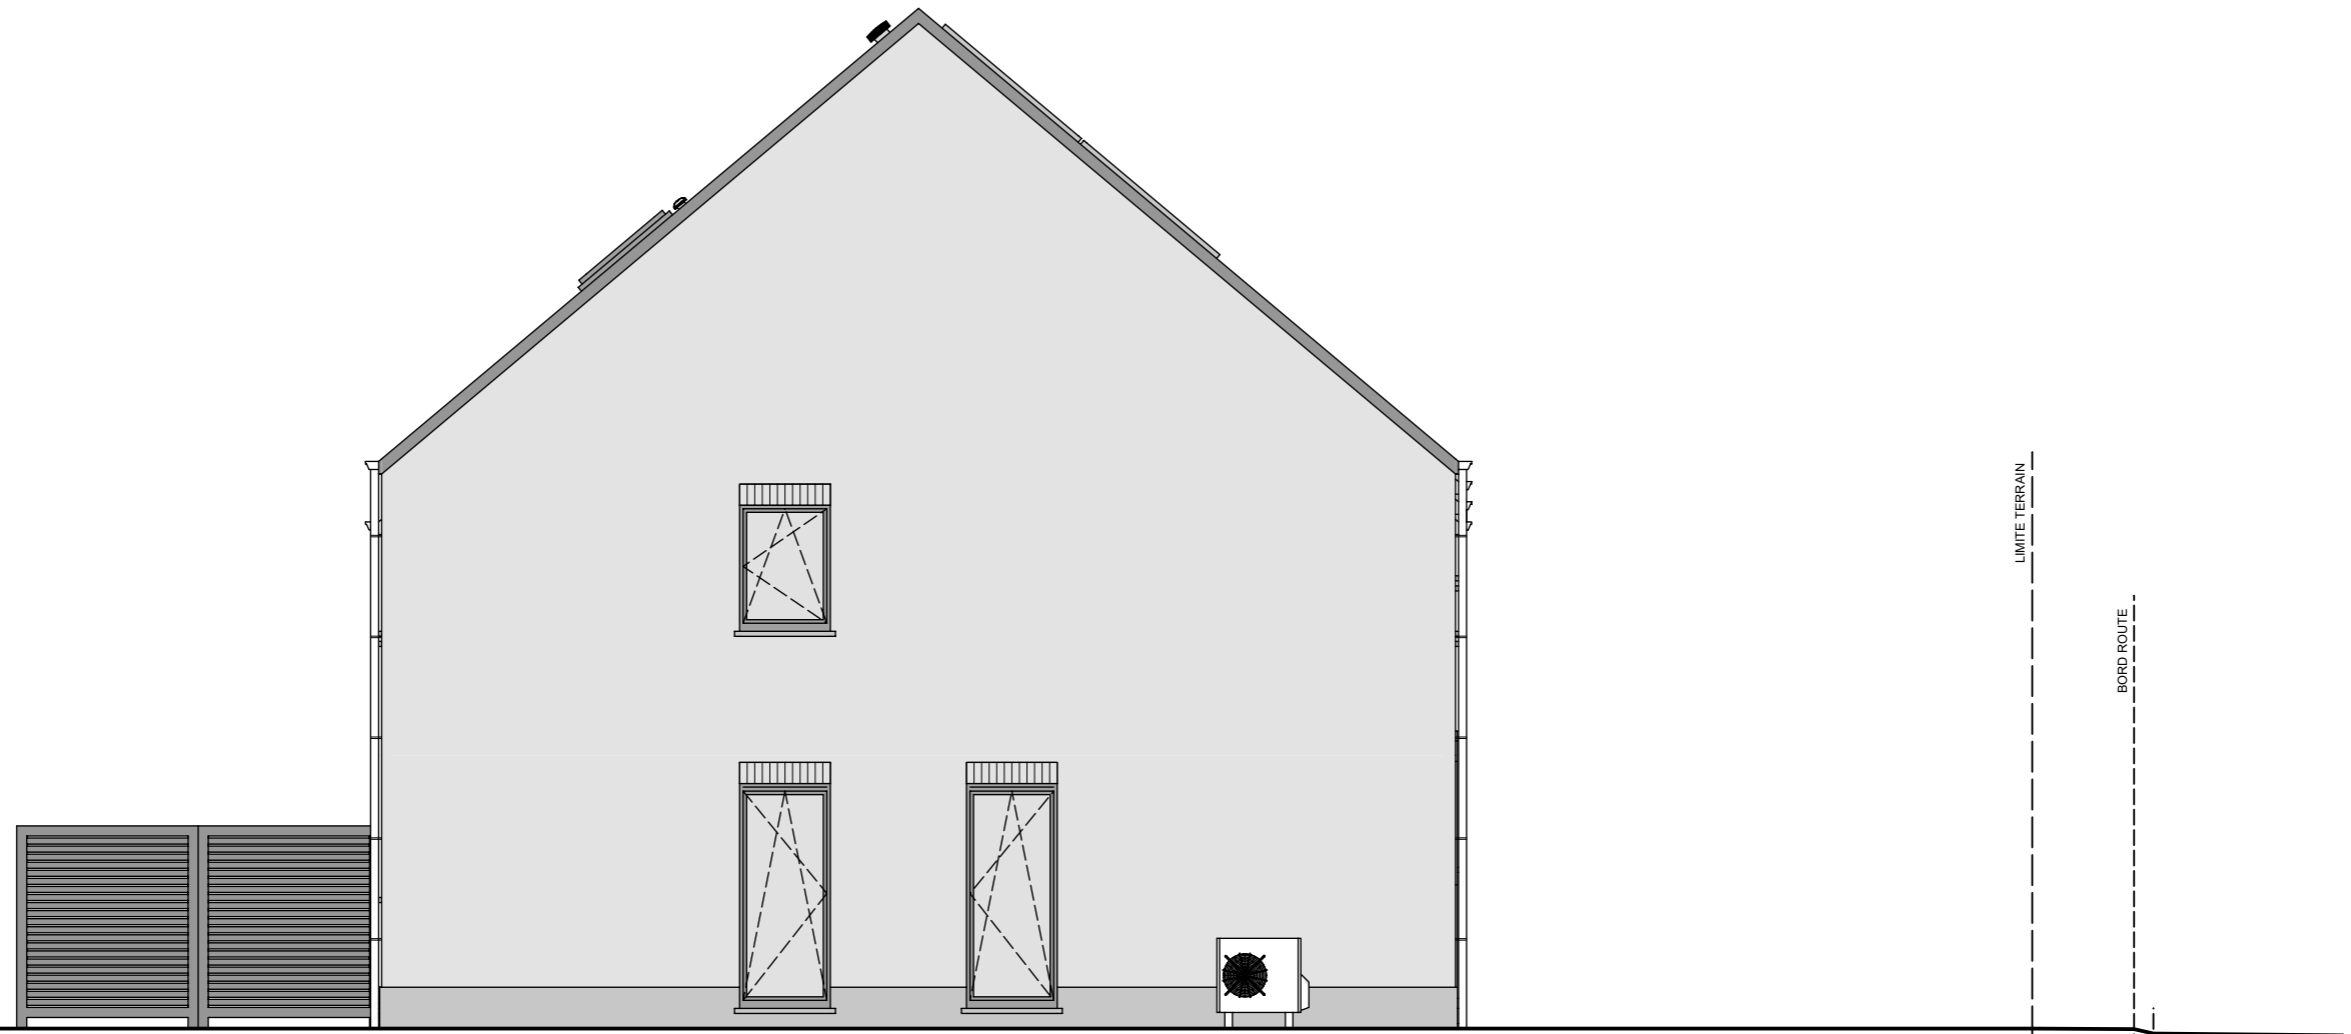

LOT 55

PIGNON GAUCHE



AP-TP-LES NOZILLES-lot 55-44543-01-EXT/DERE	
Date :	24/03/2025
Echelle :	1/75

Le présent projet reste la propriété de la S.A. THOMAS & PIRON. Il est protégé par la législation en matière de création et ne peut en aucun cas faire l'objet d'une copie même partielle sans l'autorisation de l'auteur.