
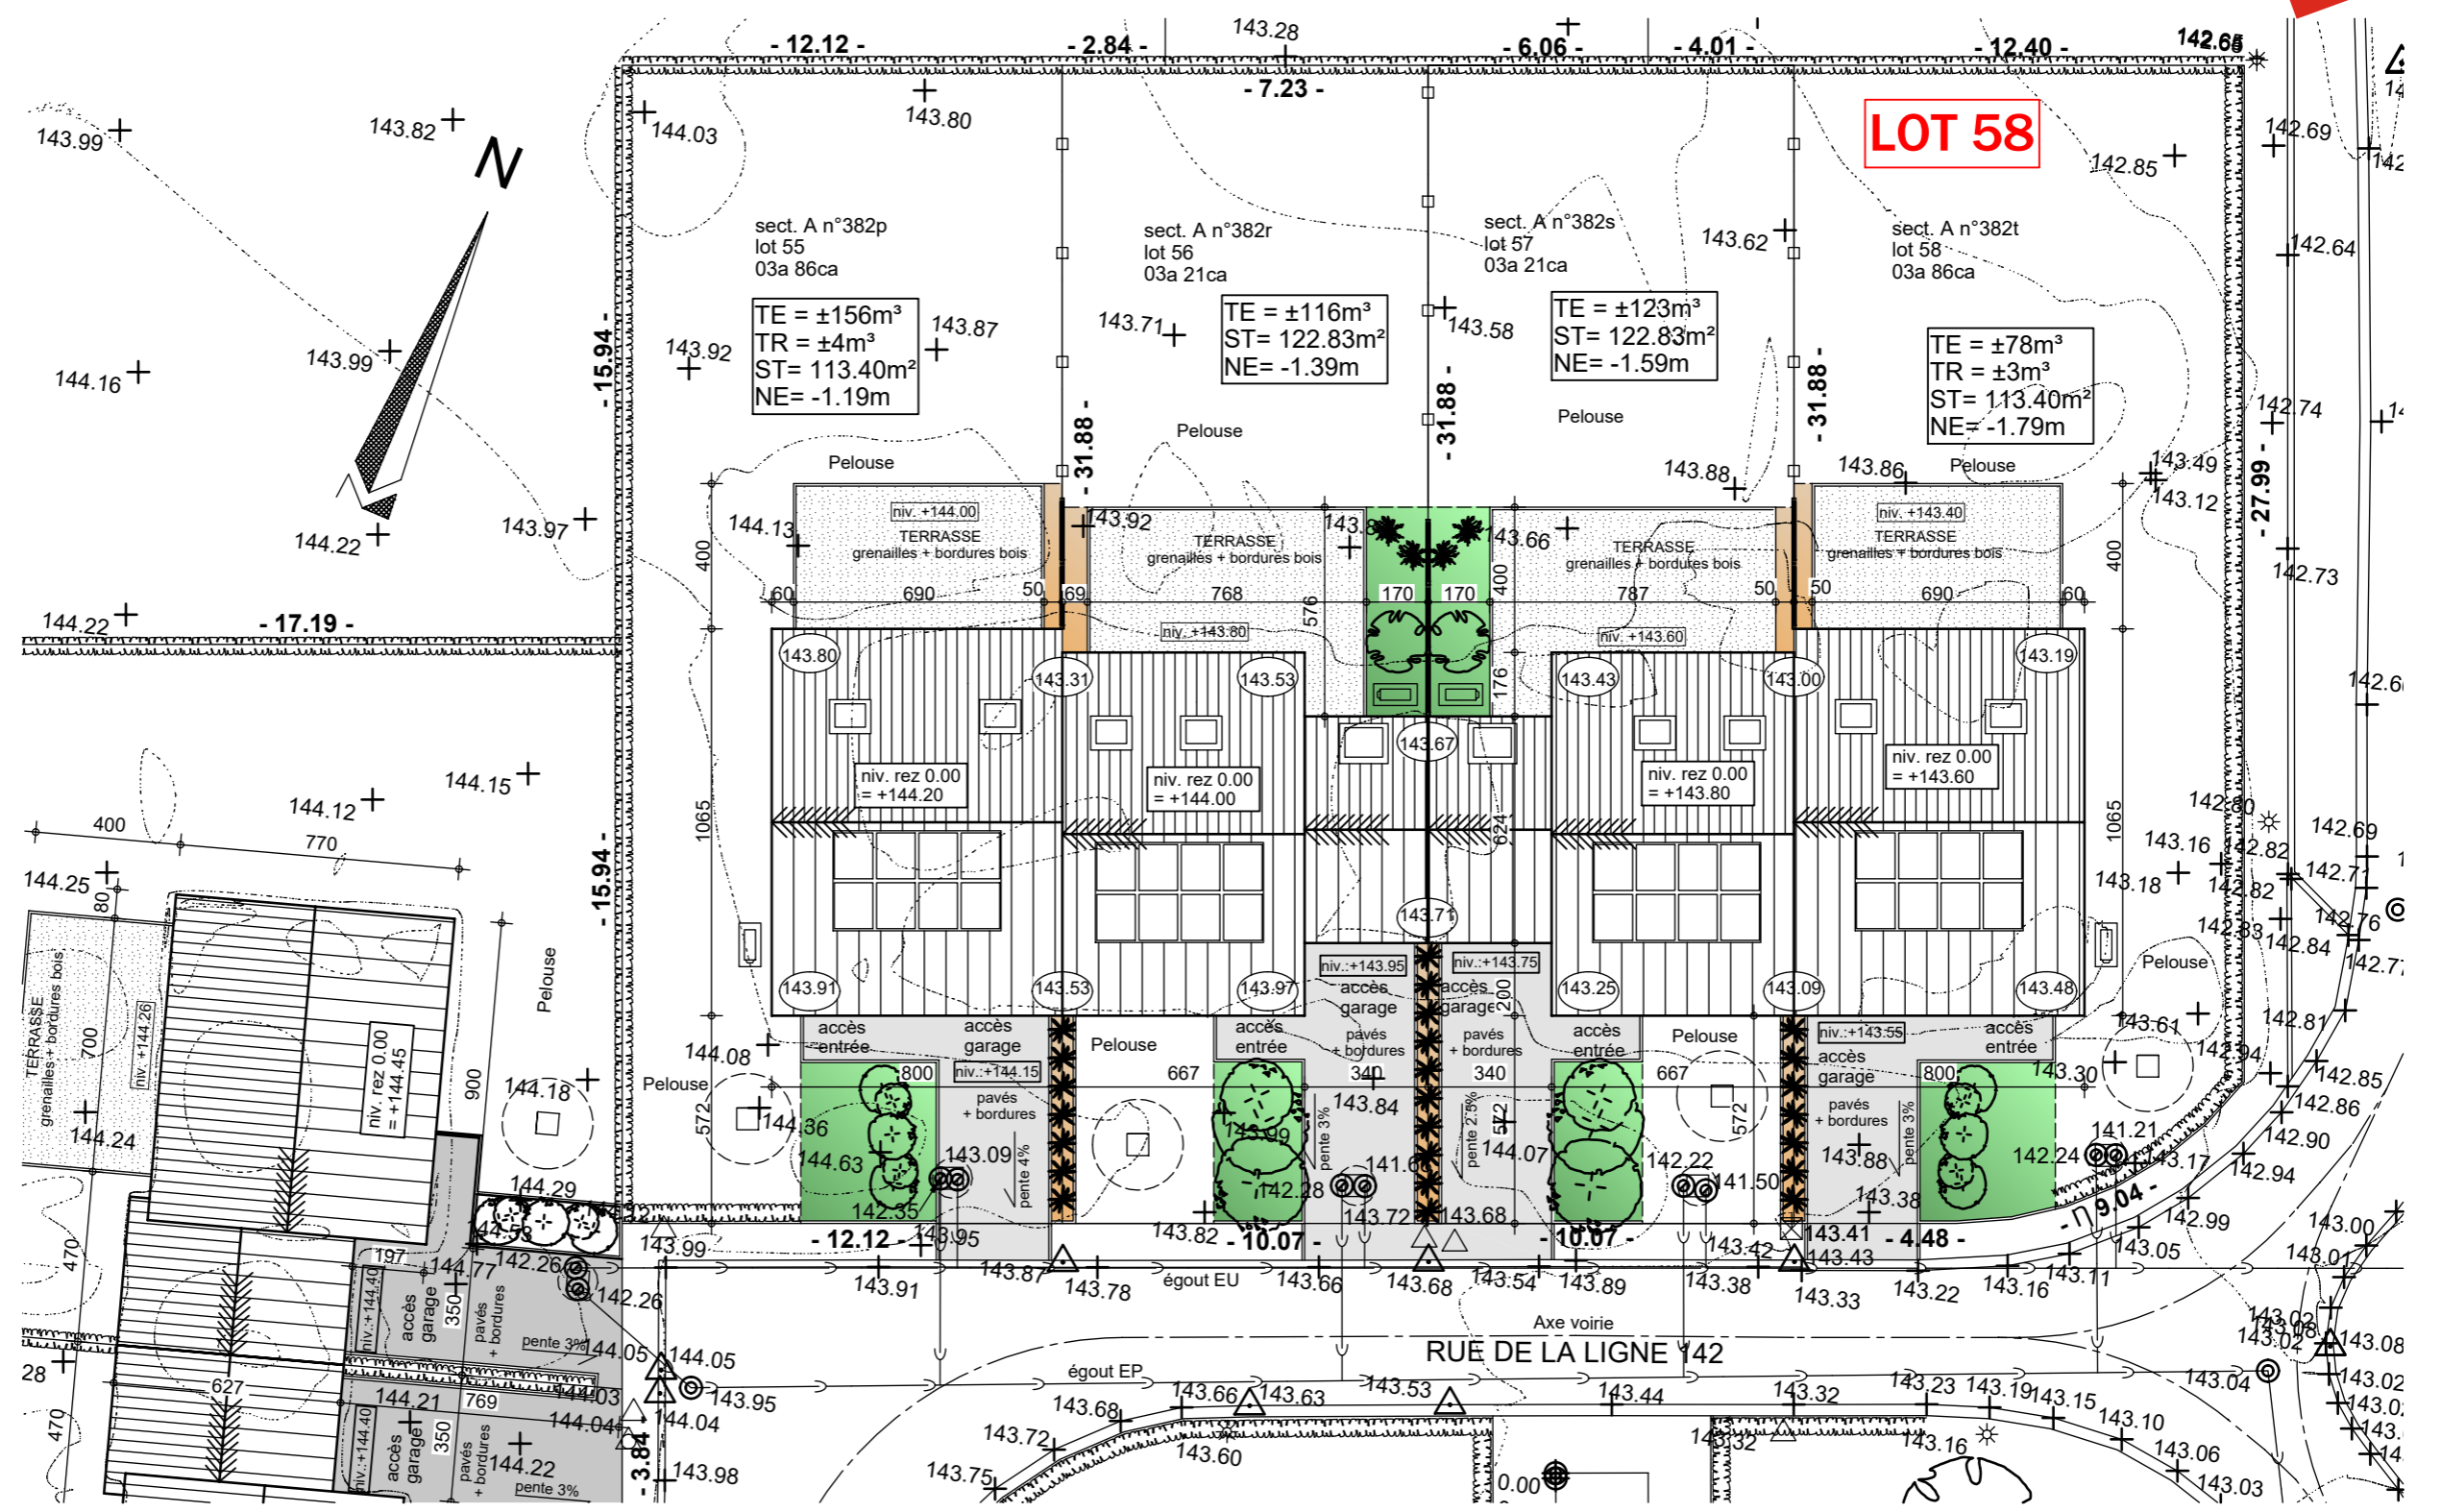


# Lotissement "Val des champs - Les Nozilles lot 58

Projet de construction d'une habitation à EGHEZE

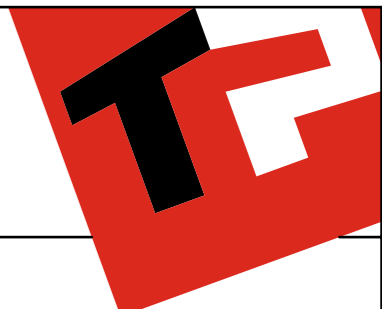

**IMPLANTATION**


AP-TP-LES NOZILLES-lot 58-44546-01-EXT/DERE
Date : 24/03/2025
Echelle : 1/200




Le présent projet reste la propriété de la S.A. THOMAS & PIRON. Il est protégé par la législation en matière de création et ne peut en aucun cas faire l'objet d'une copie même partielle sans l'autorisation de l'auteur.

# Lotissement "Val des champs - Les Nozilles lot 58

Projet de construction d'une habitation à EGHEZE

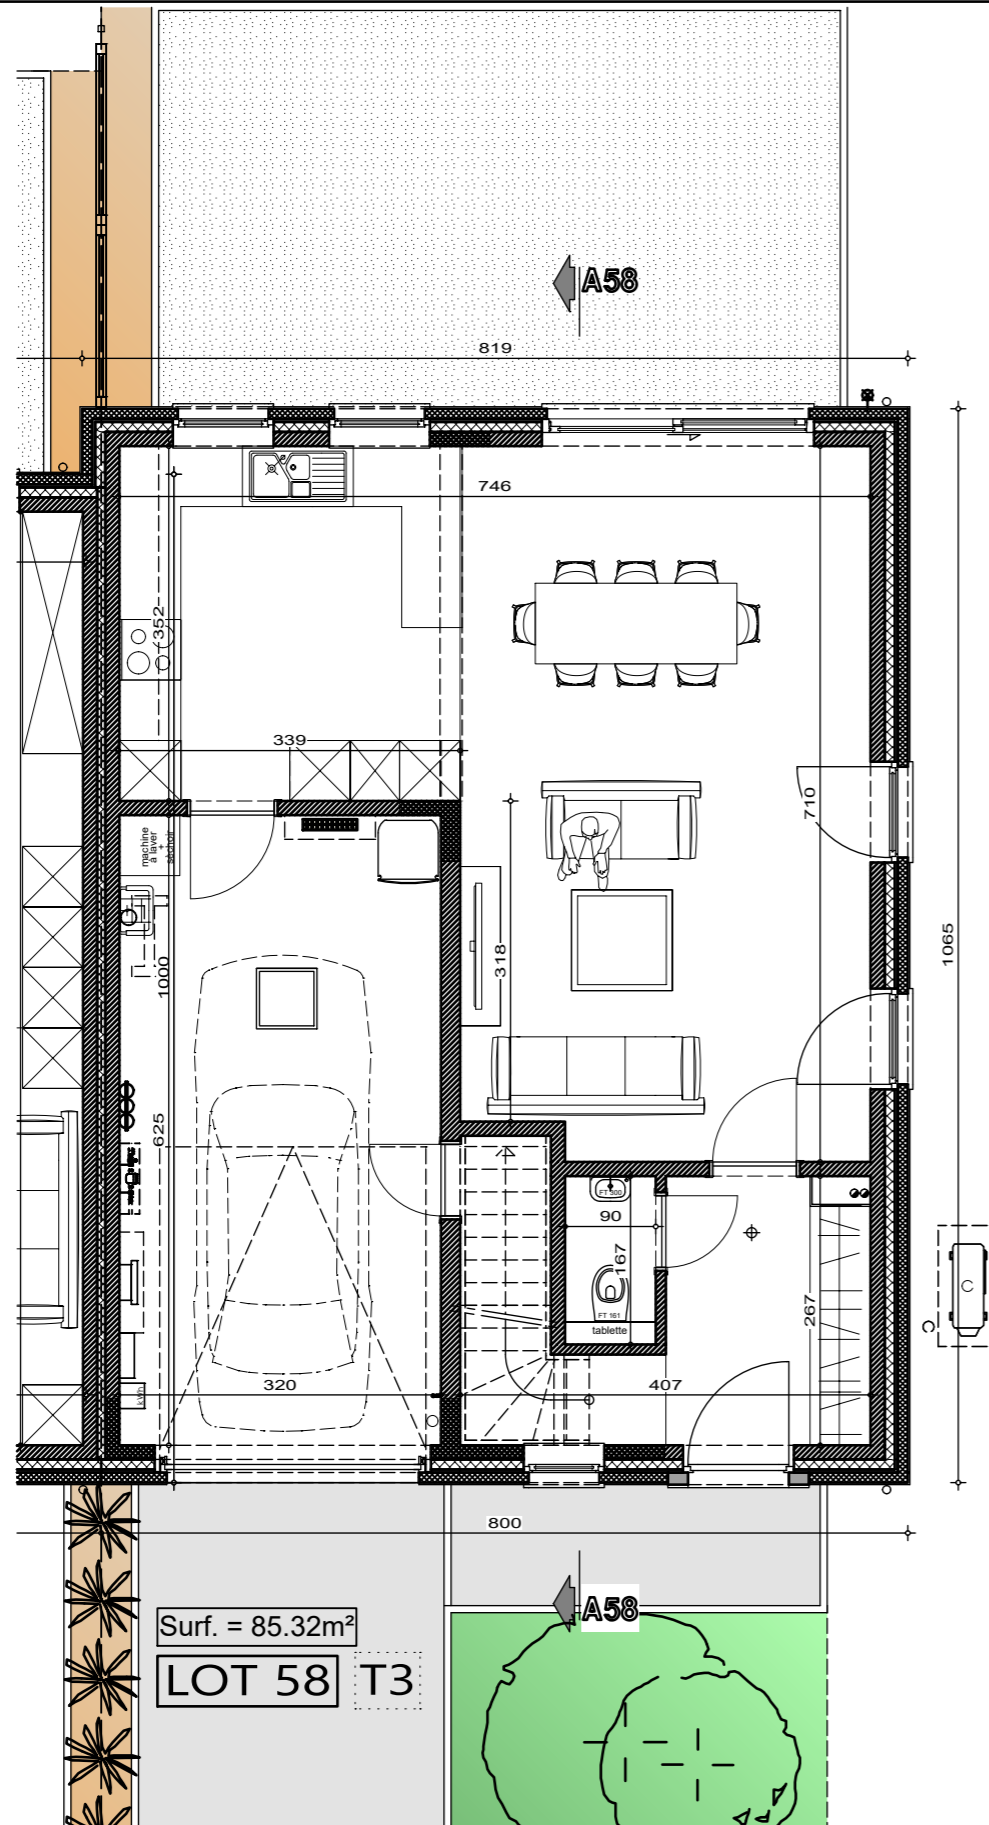

PLAN REZ-DE-CHAUSSE

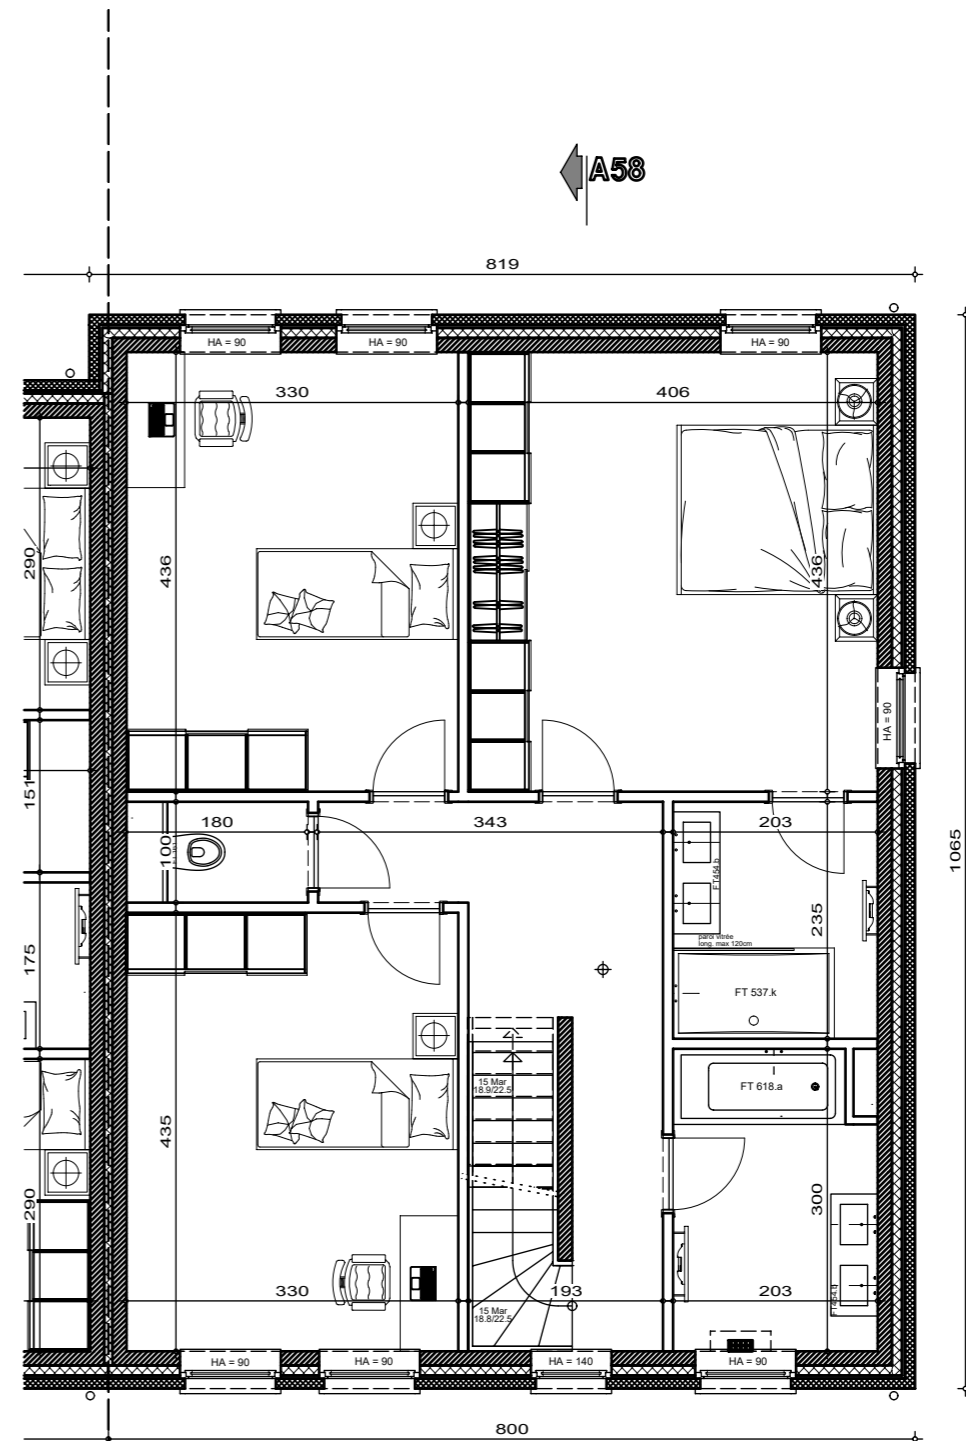

PLAN ETAGE





AP-TP-LES NOZILLES-lot 58-44546-01-EXT/DERE	
Date :	24/03/2025
Echelle :	1/75

Le présent projet reste la propriété de la S.A. THOMAS & PIRON. Il est protégé par la législation en matière de création et ne peut en aucun cas faire l'objet d'une copie même partielle sans l'autorisation de l'auteur.

# Lotissement "Val des champs - Les Nozilles lot 58

Projet de construction d'une habitation à EGHEZE

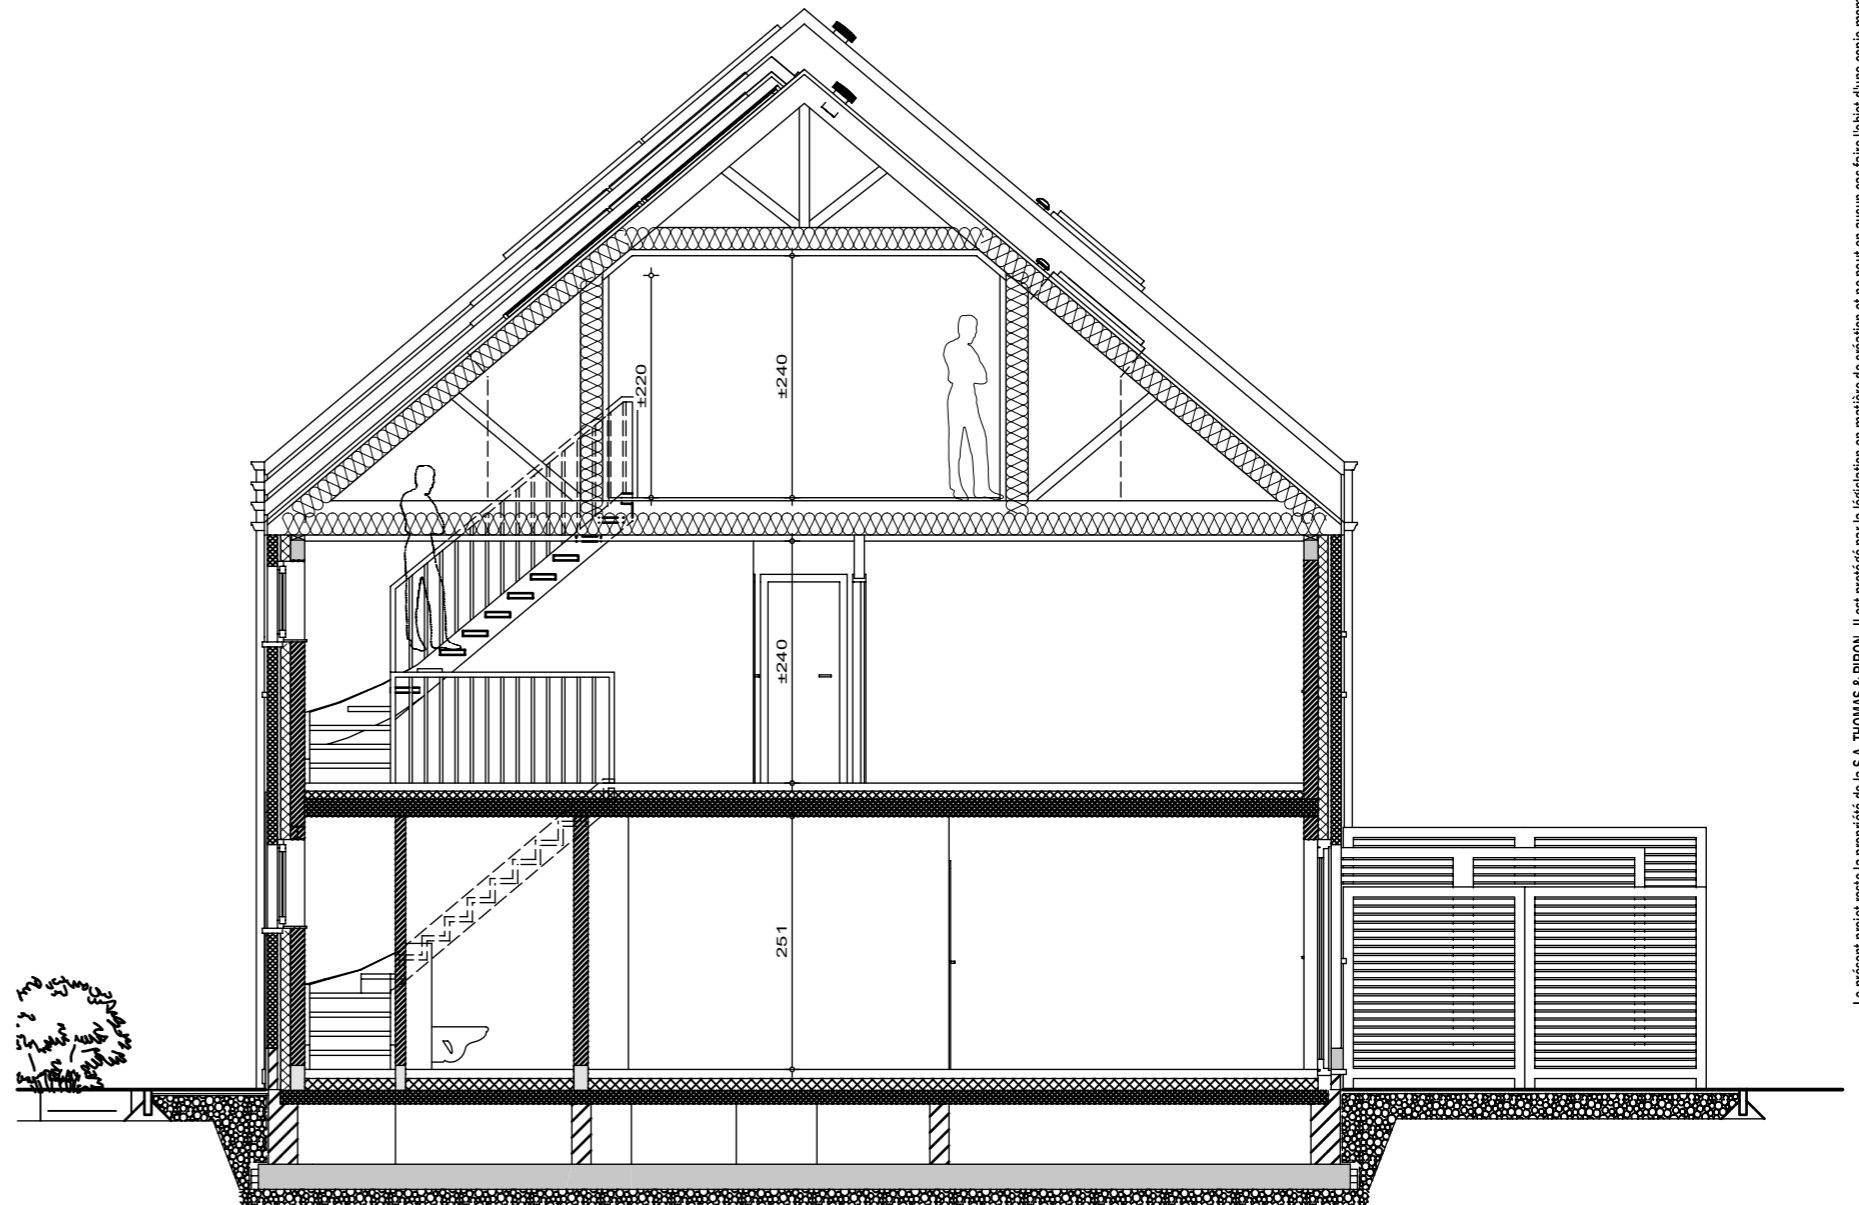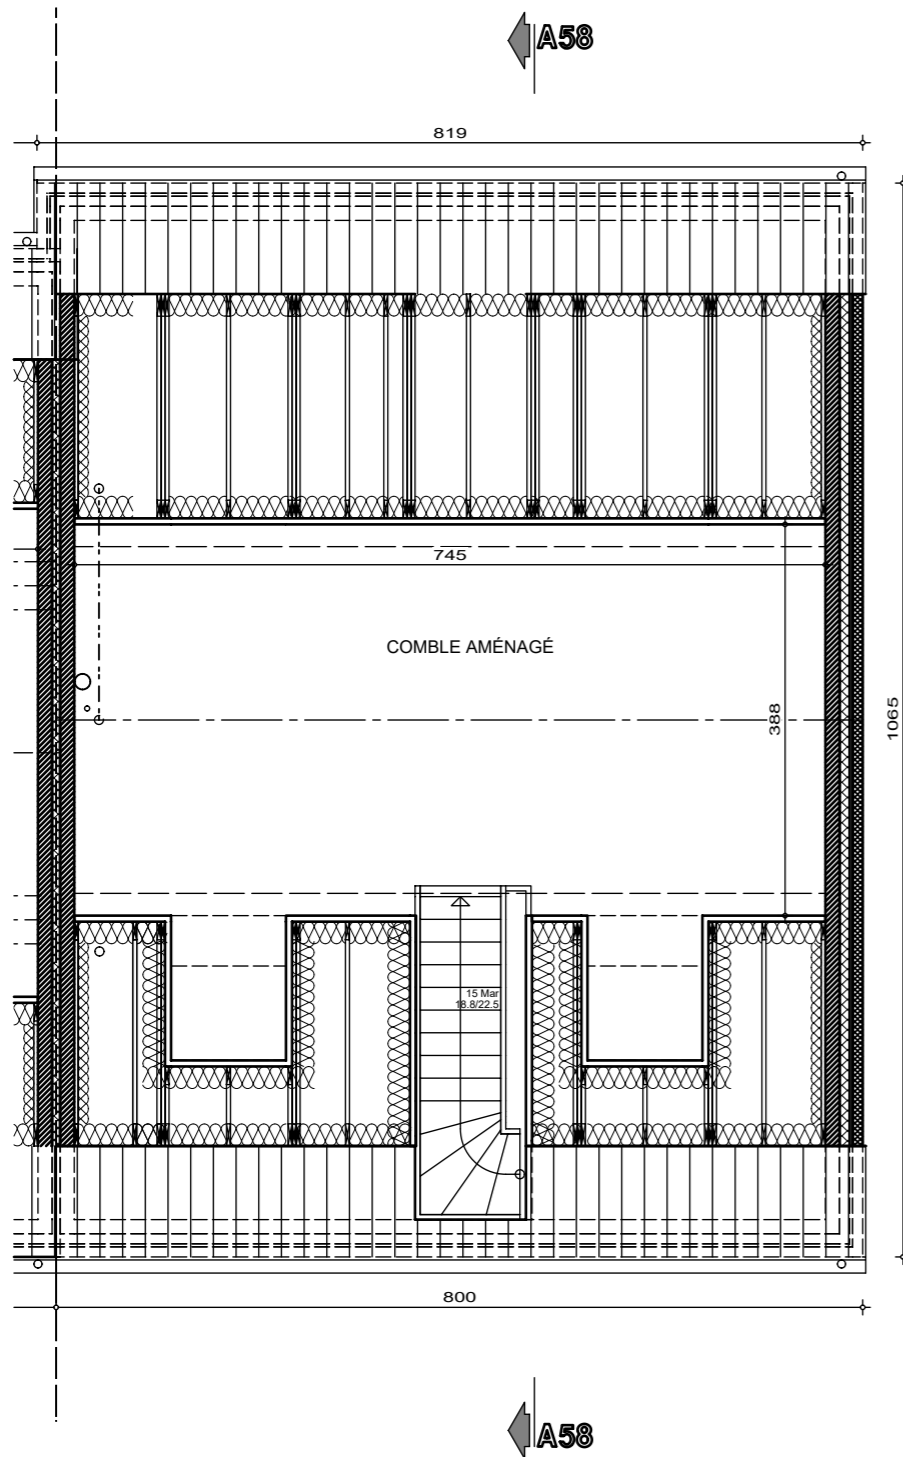

Surf. = 34.31m<sup>2</sup>

LOT 58 T3

PLAN COMBLES

LOT 58  
COUPE AA




AP-TP-LES NOZILLES-lot 58-44546-01-EXT/DERE	
Date :	24/03/2025
Echelle :	1/75

Le présent projet reste la propriété de la S.A. THOMAS & PIRON. Il est protégé par la législation en matière de création et ne peut en aucun cas faire l'objet d'une copie même partielle sans l'autorisation de l'auteur.

# Lotissement "Val des champs - Les Nozilles lot 58

Projet de construction d'une habitation à EGHEZE

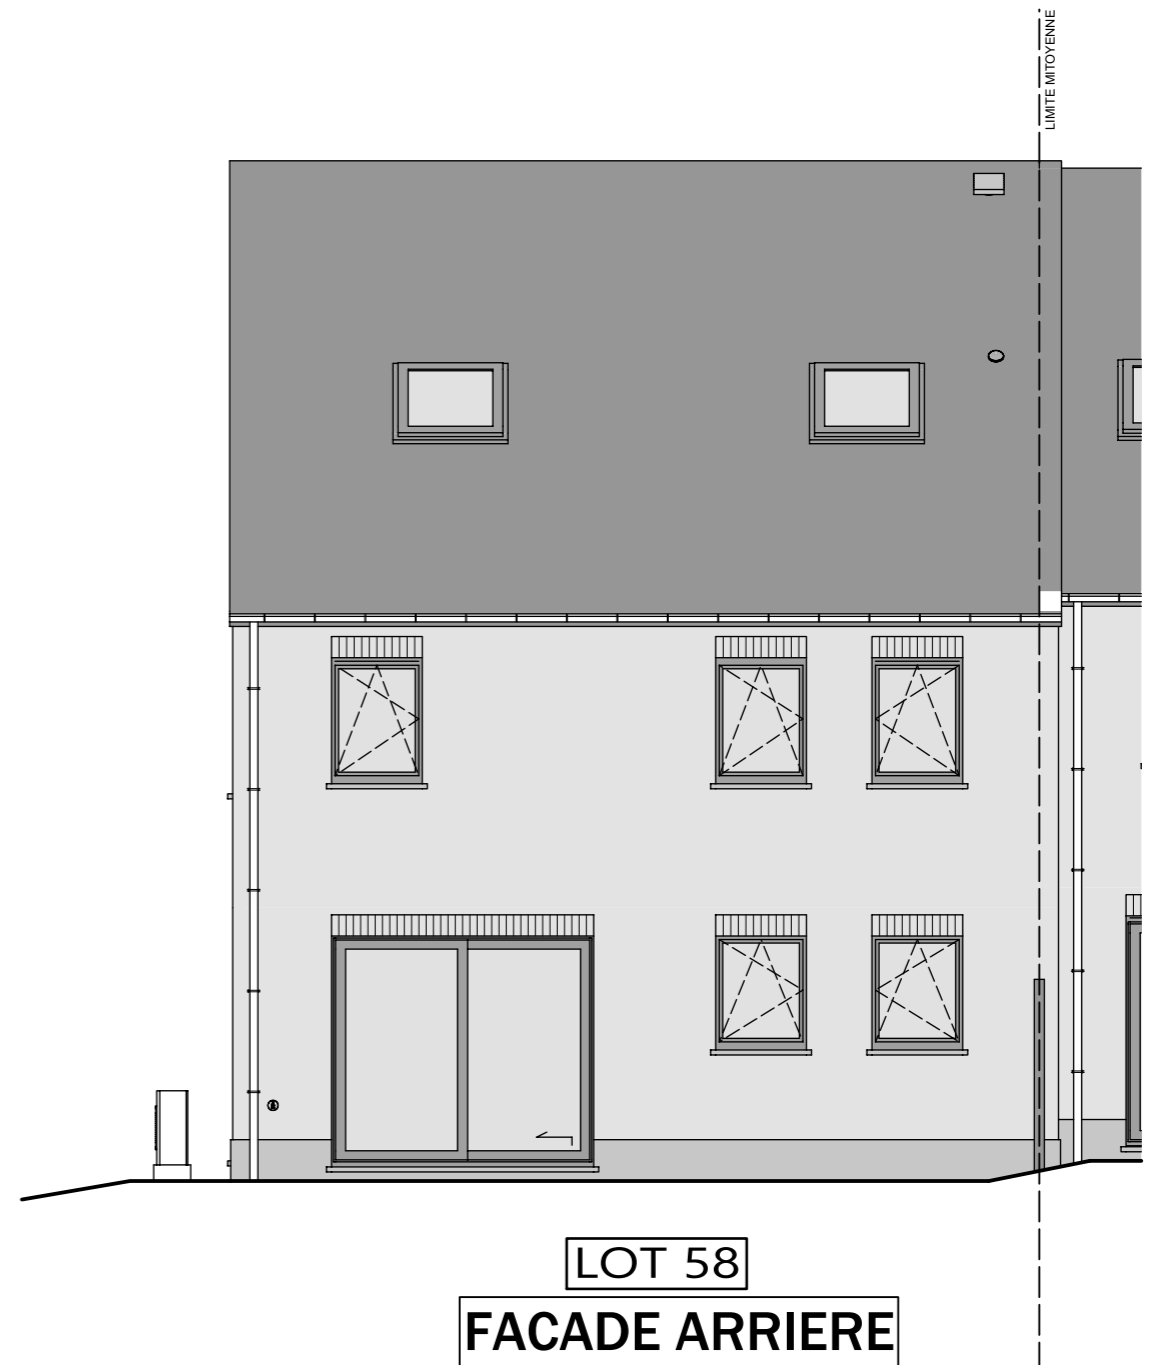

AP-TP-LES NOZILLES-lot 58-44546-01-EXT/DERE	
Date :	24/03/2025
Echelle :	1/75

# Lotissement "Val des champs - Les Nozilles lot 58

Projet de construction d'une habitation à EGHEZE



LOT 58  
PIGNON DROIT



AP-TP-LES NOZILLES-lot 58-44546-01-EXT/DERE	
Date :	24/03/2025
Echelle :	1/75

Le présent projet reste la propriété de la S.A. THOMAS & PIRON. Il est protégé par la législation en matière de création et ne peut en aucun cas faire l'objet d'une copie même partielle sans l'autorisation de l'auteur.