



Lotissement "Val des champs - Les Nozilles lot 91

Projet de construction d'une habitation à EGHEZEE

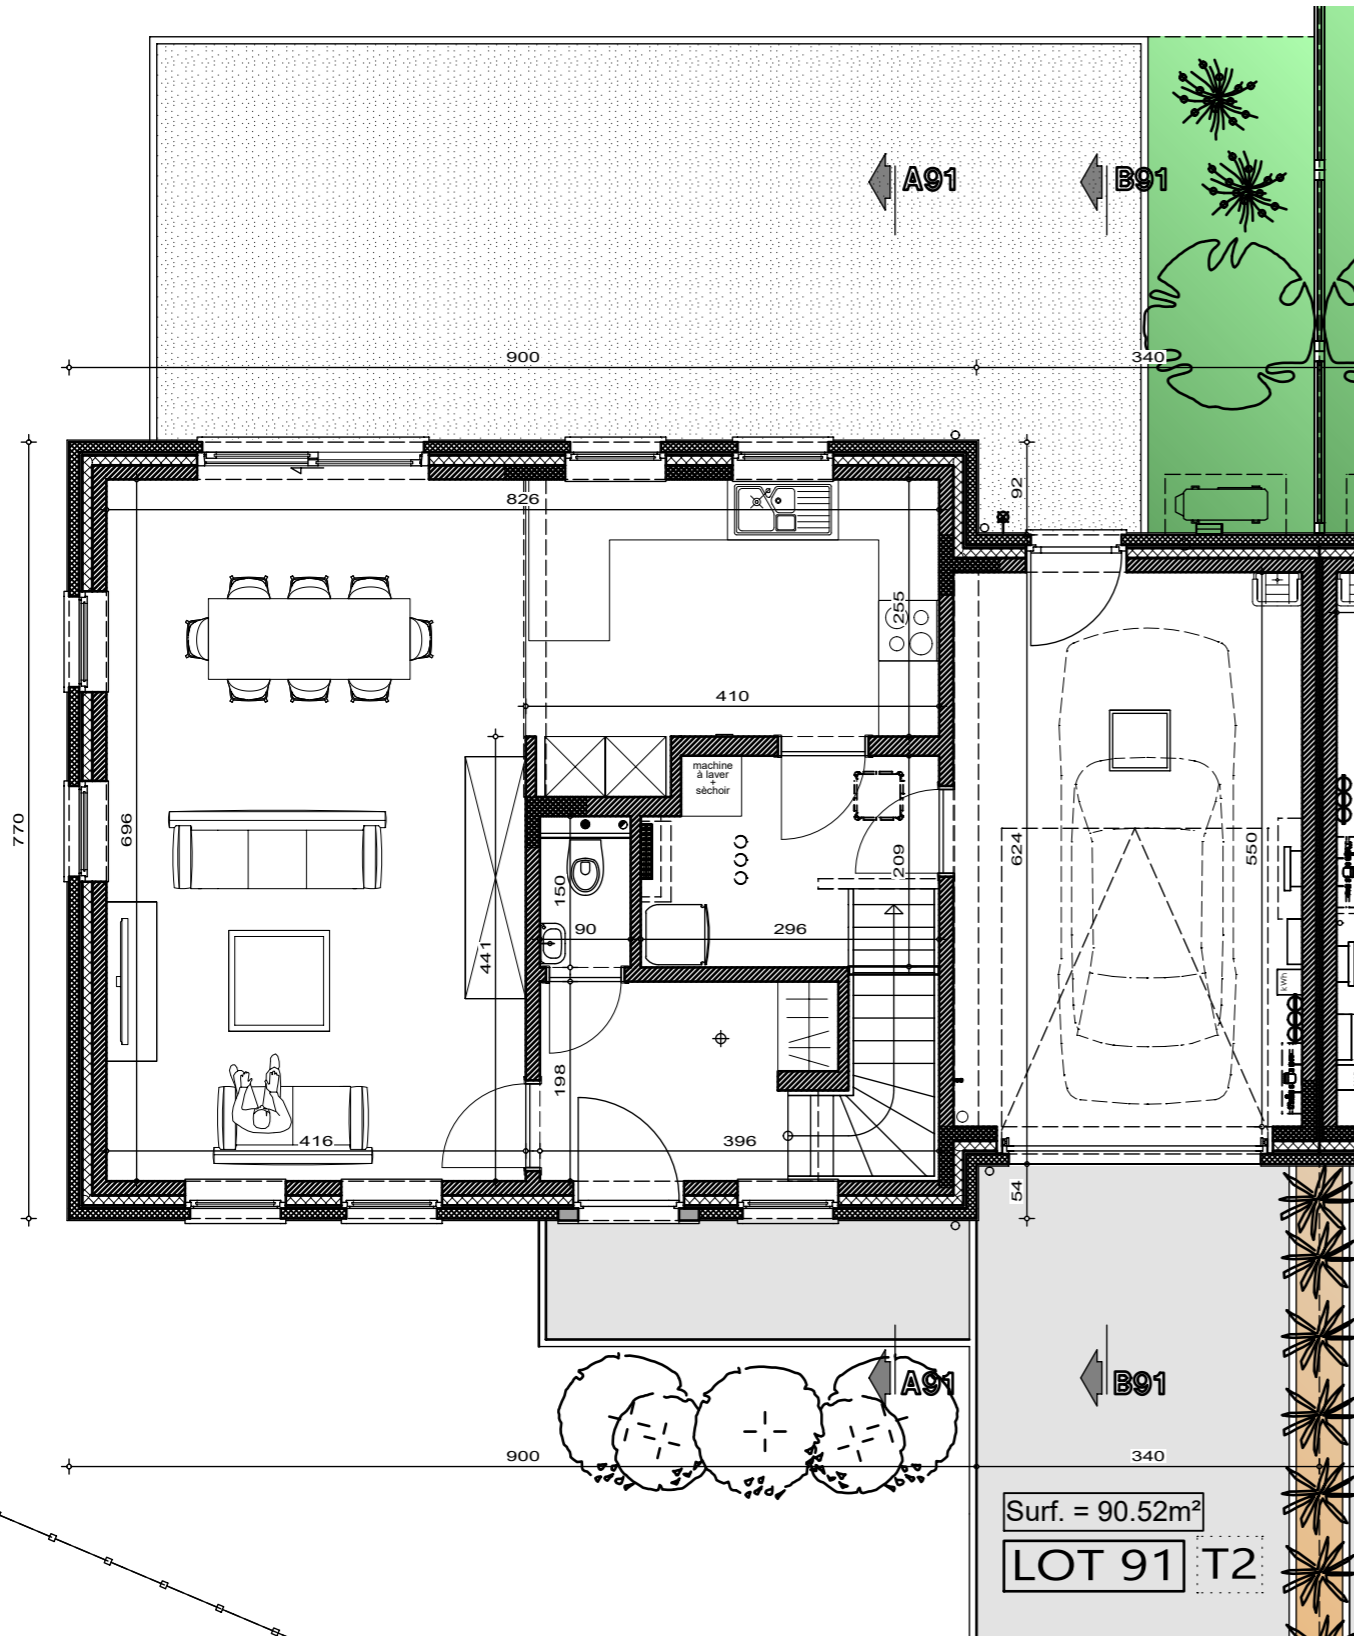

PLAN REZ-DE-CHAUSSE

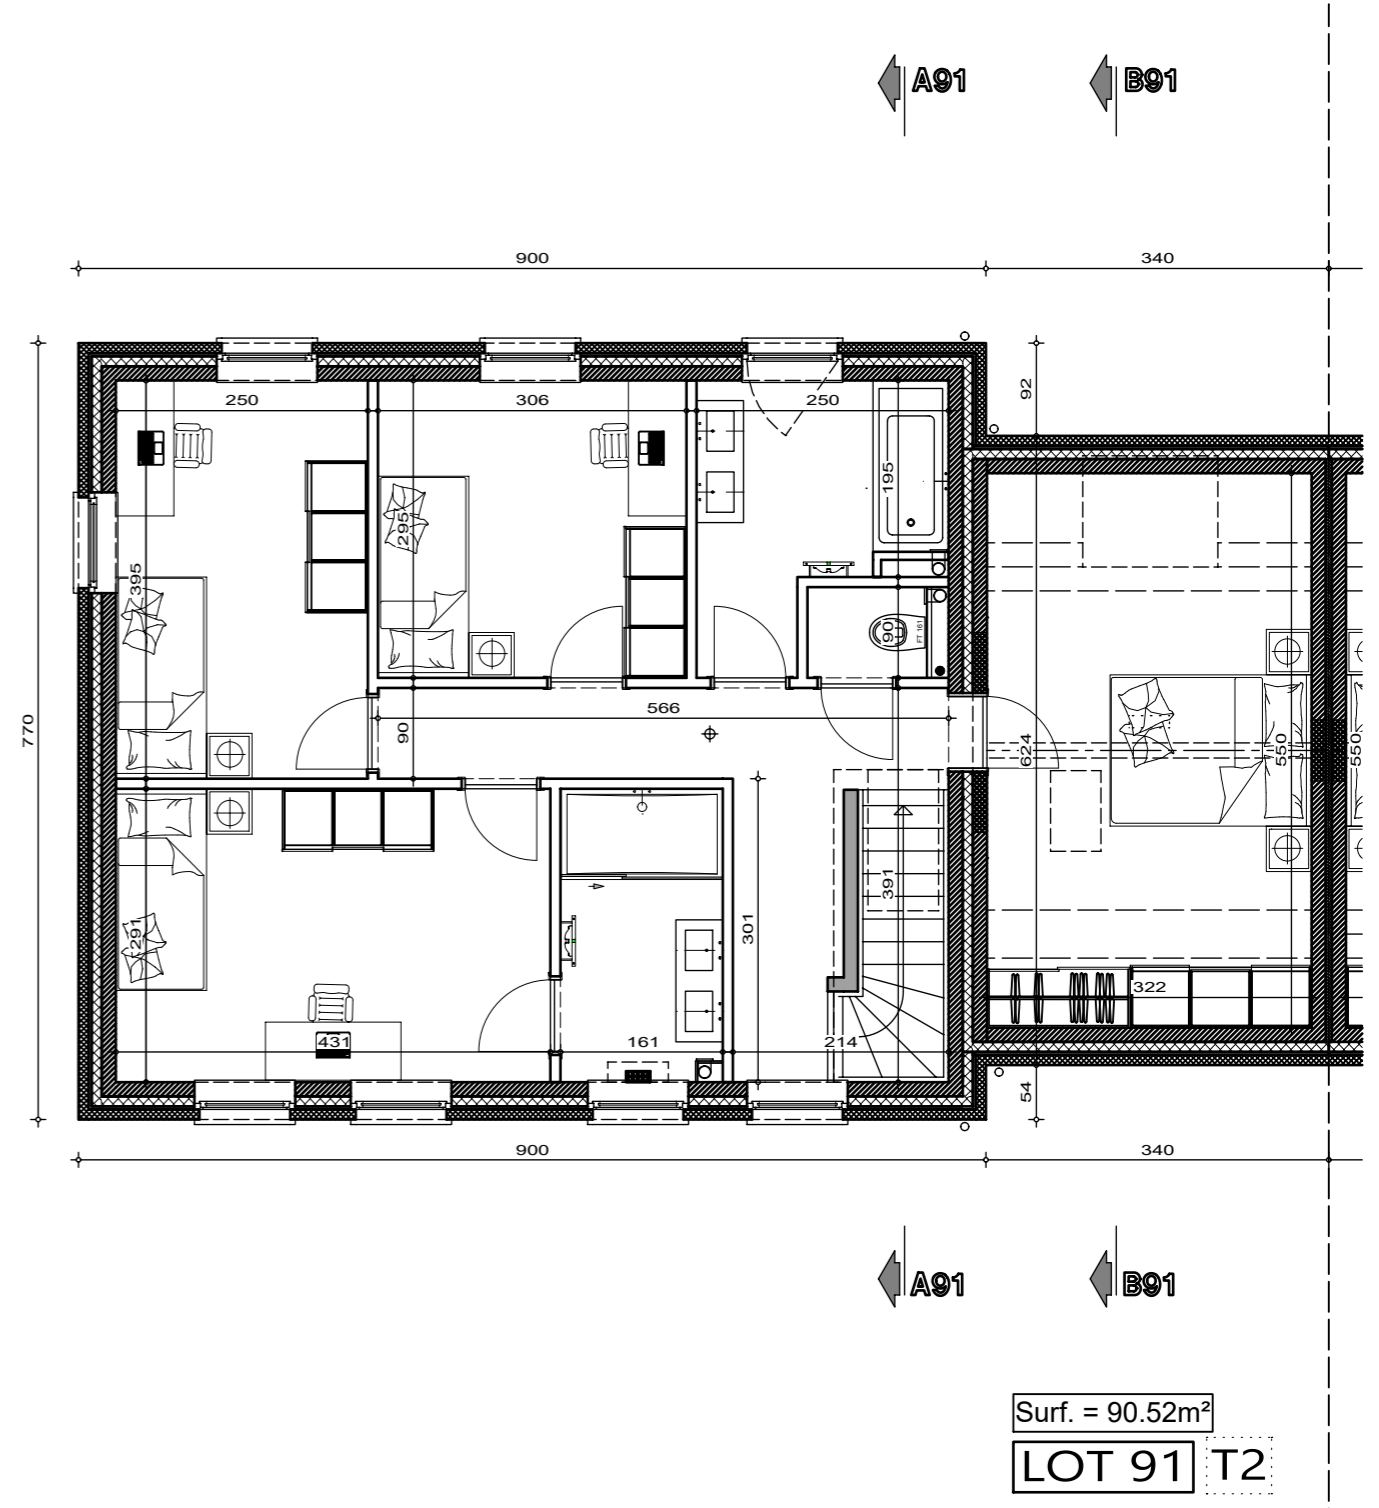

PLAN ETAGE


AP-TP-LES NOZILLES-lot 91-44579-02-EXT/DERE	
Date :	25/03/2025
Echelle :	1/75

Le présent projet reste la propriété de la S.A. THOMAS & PIRON. Il est protégé par la législation en matière de création et ne peut en aucun cas faire l'objet d'une copie même partielle sans l'autorisation de l'auteur.



Lotissement "Val des champs - Les Nozilles lot 91

Projet de construction d'une habitation à EGHEZEE

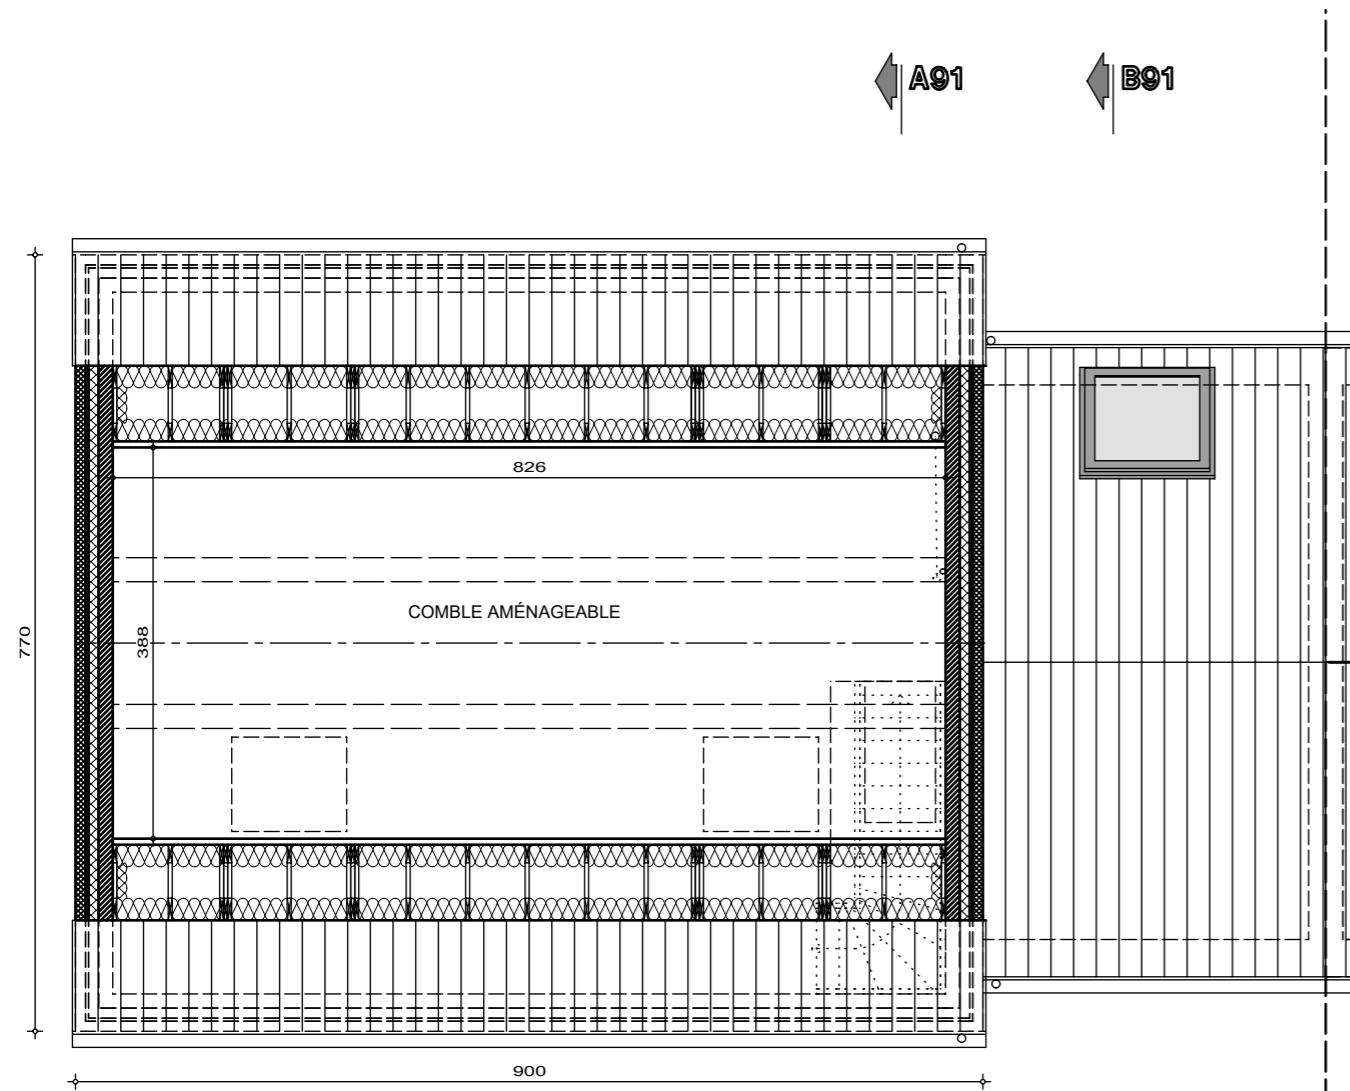


Surf. = 35.46m²

LOT 91 T2

PLAN COMBLES

A91 B91

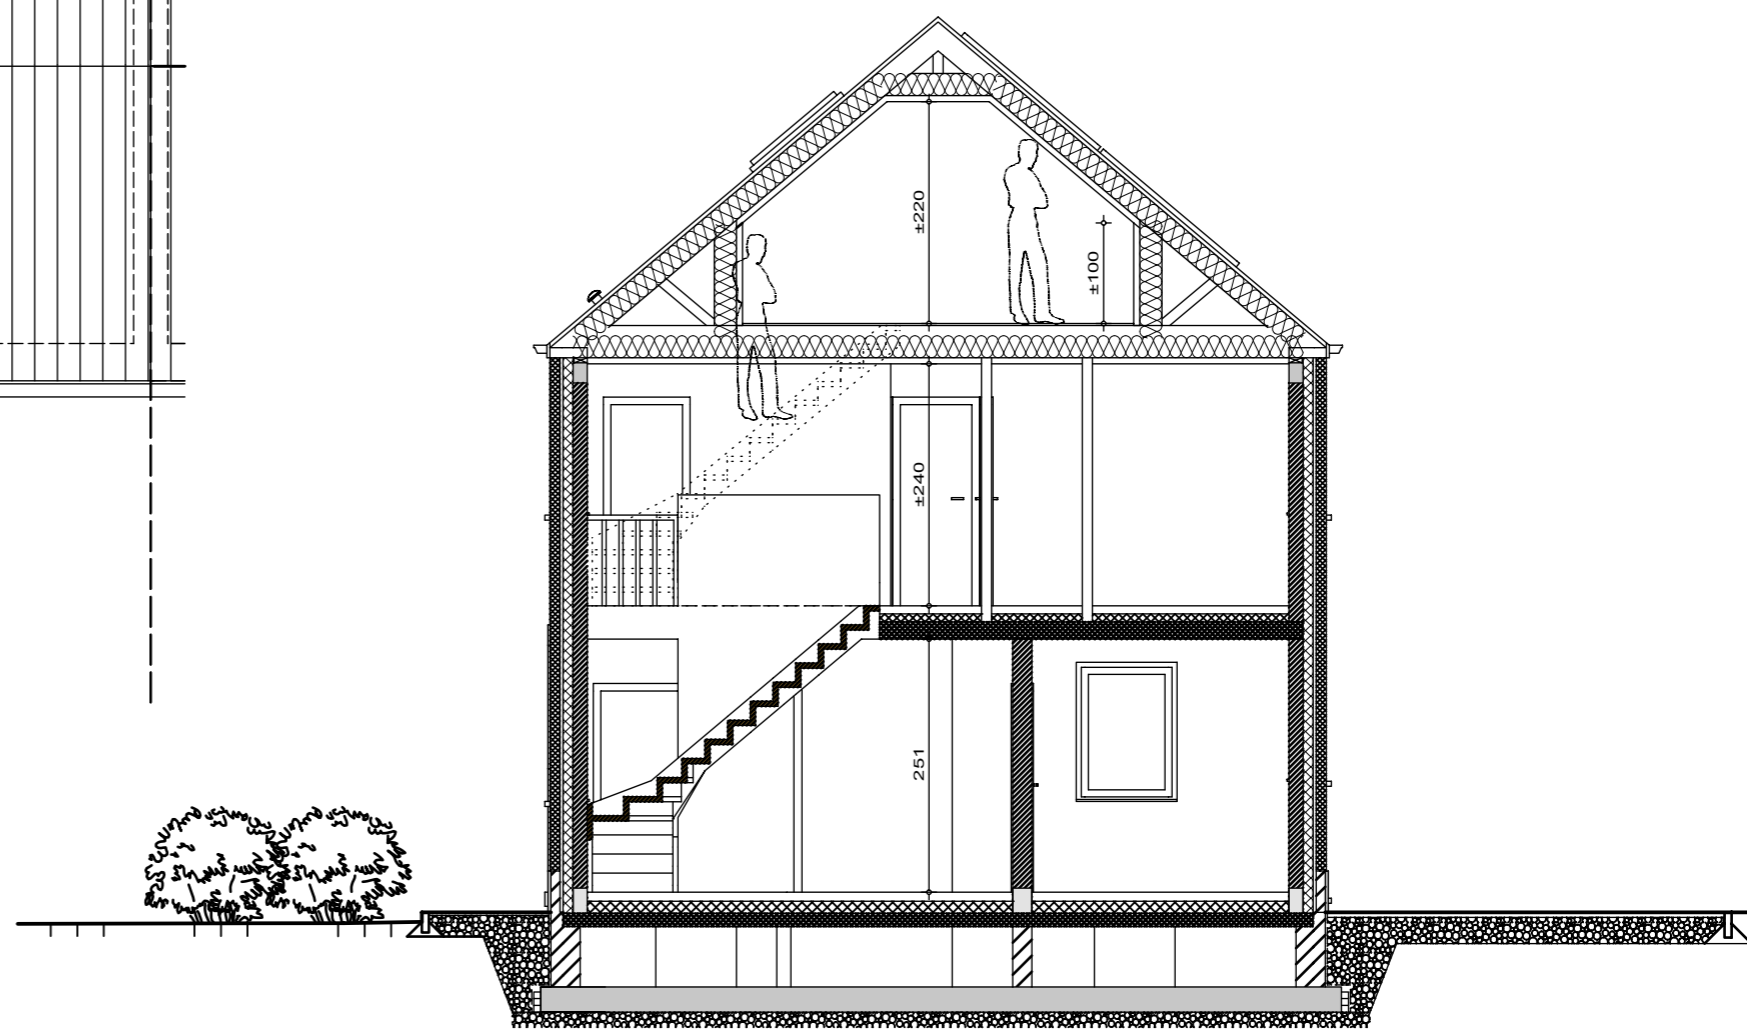

LOT 91
COUPE AA

AP-TP-LES NOZILLES-lot 91-44579-02-EXT/DERE

Date : 25/03/2025

Echelle : 1/75



Le présent projet reste la propriété de la S.A. THOMAS & PIRON. Il est protégé par la législation en matière de création et ne peut en aucun cas faire l'objet d'une copie même partielle sans l'autorisation de l'auteur.

Lotissement "Val des champs - Les Nozilles lot 91

Projet de construction d'une habitation à EGHEZEE



LOT 91

FACADE AVANT



LOT 91

FACADE ARRIERE




AP-TP-LES NOZILLES-lot 91-44579-02-EXT/DERE	
Date :	25/03/2025
Echelle :	1/75


Le présent projet reste la propriété de la S.A. THOMAS & PIRON. Il est protégé par la législation en matière de création et ne peut en aucun cas faire l'objet d'une copie même partielle sans l'autorisation de l'auteur.

Lotissement "Val des champs - Les Nozilles lot 91

Projet de construction d'une habitation à EGHEZEE

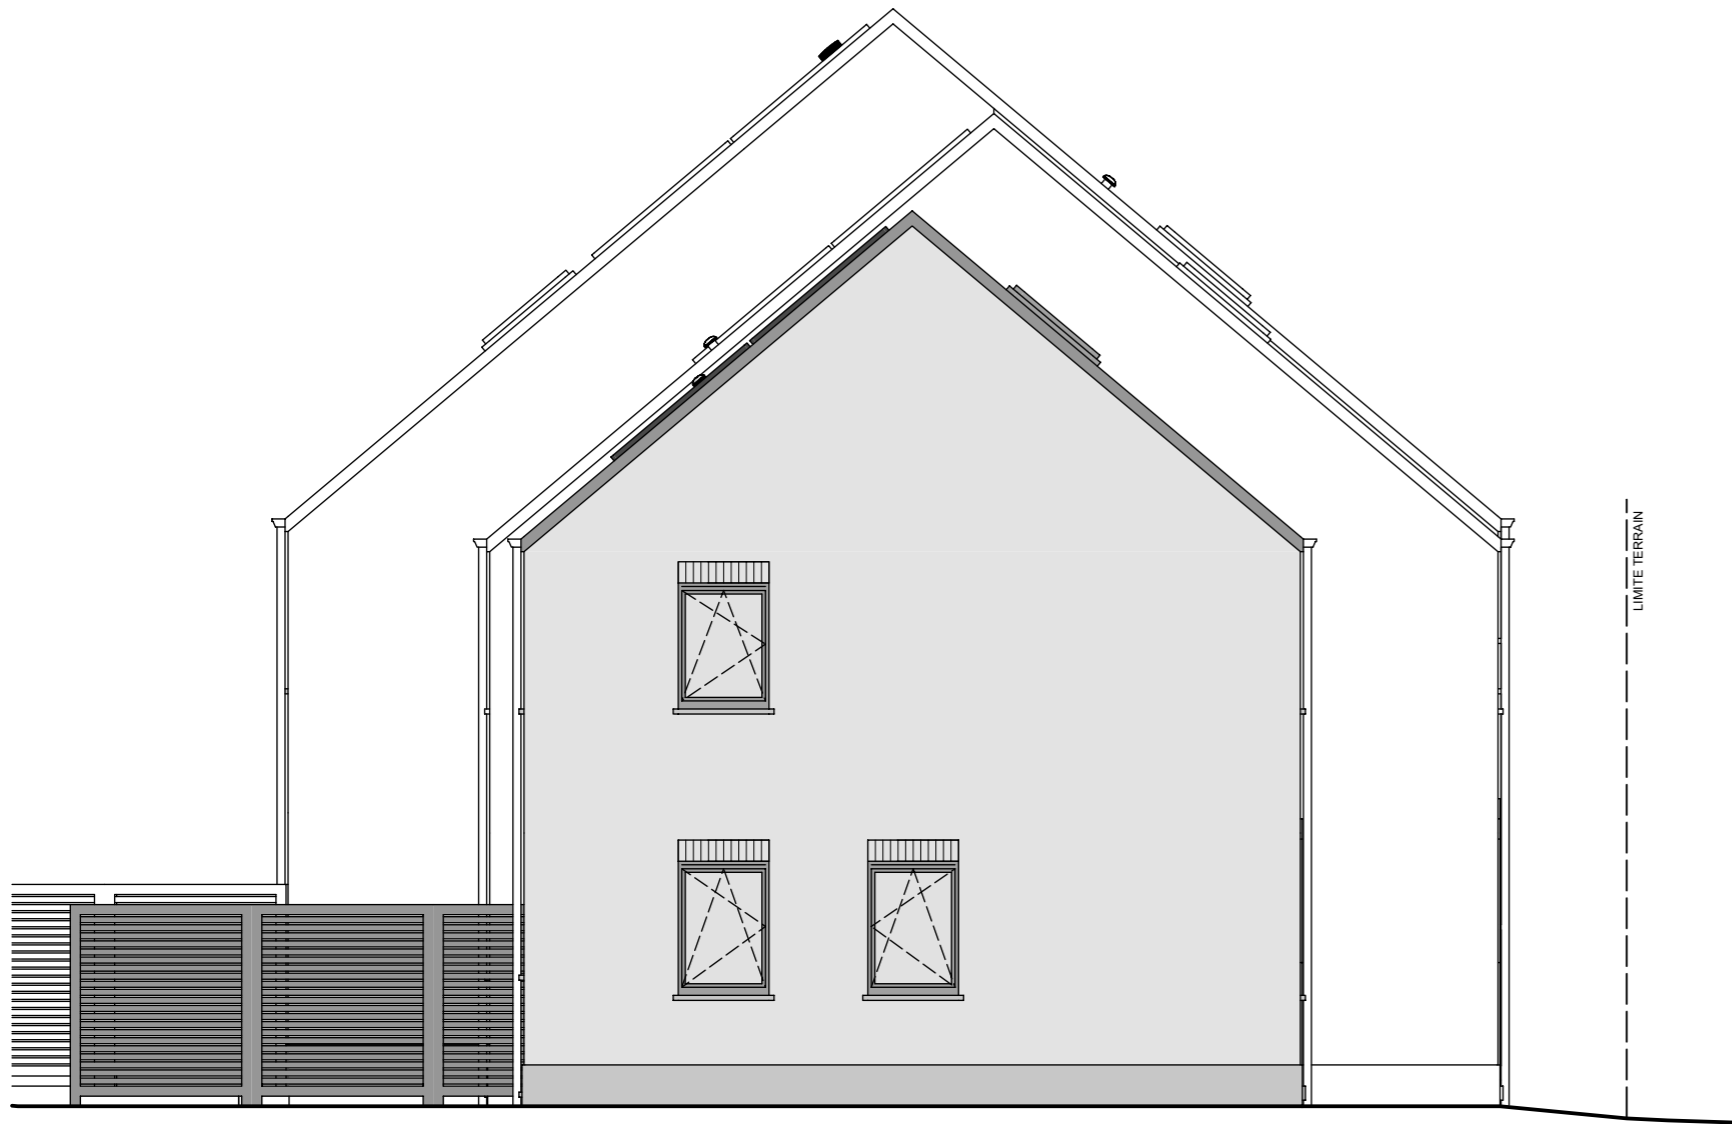

LOT 91
PIGNON GAUCHE

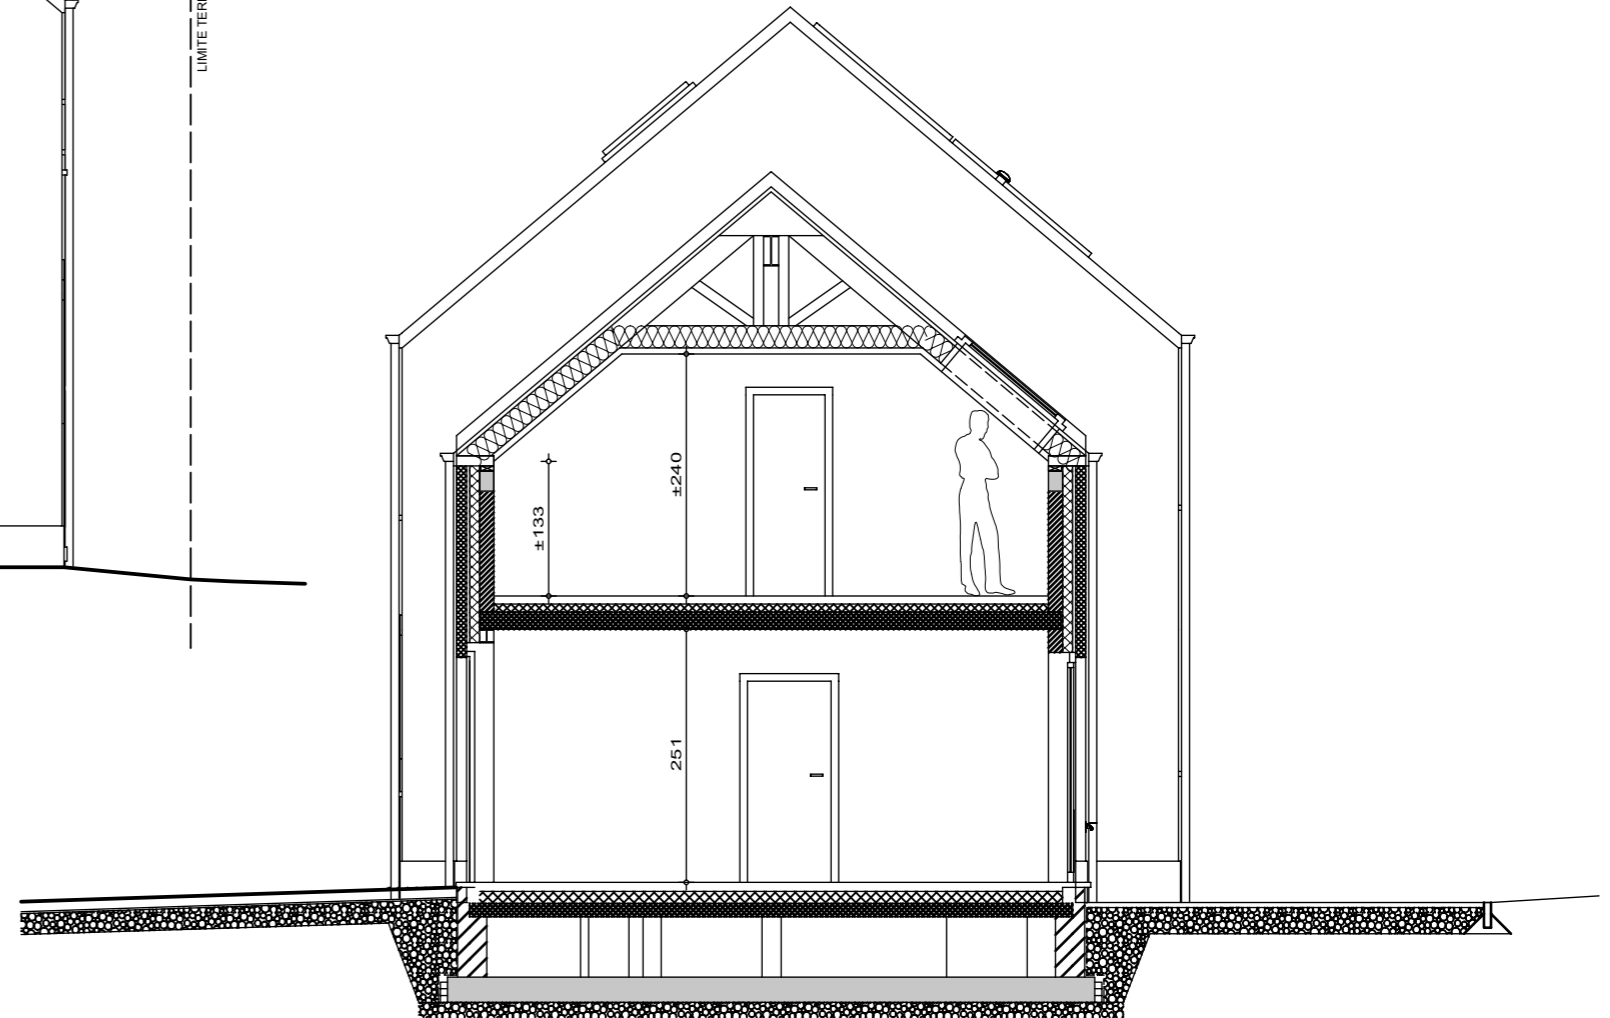

LOT 91
COUPE BB



AP-TP-LES NOZILLES-lot 91-44579-02-EXT/DERE	
Date :	25/03/2025
Echelle :	1/75

Le présent projet reste la propriété de la S.A. THOMAS & PIRON. Il est protégé par la législation en matière de création et ne peut en aucun cas faire l'objet d'une copie même partielle sans l'autorisation de l'auteur.

Lotissement "Val des champs - Les Nozilles lot 95

Projet de construction d'une habitation à EGHEZEE



LOT 95

PIGNON DROIT



AP-TP-LES NOZILLES-lot 95-44583-02-EXT/DERE	
Date :	25/03/2025
Echelle :	1/75

Le présent projet reste la propriété de la S.A. THOMAS & PIRON. Il est protégé par la législation en matière de création et ne peut en aucun cas faire l'objet d'une copie même partielle sans l'autorisation de l'auteur.